TIPOLOGIE DI POSA PER CAVIDOTTI CC INTERNI AL PARCO AGRIVOLTAICO

TIPOLOGIA CC 1

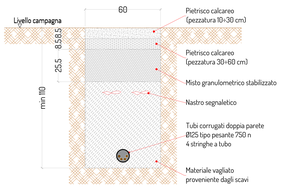

TIPOLOGIA CC 2

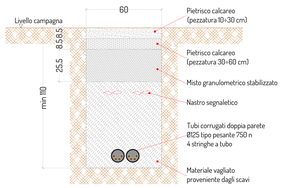

TIPOLOGIA CC 3

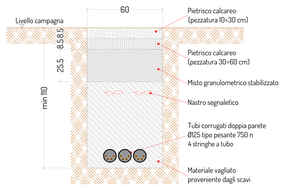

TIPOLOGIA CC 4

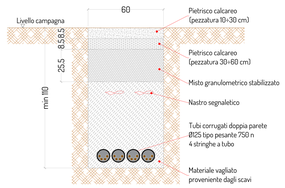

TIPOLOGIA CC 5

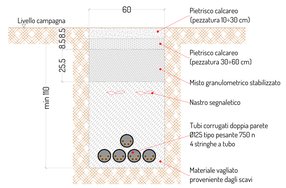

TIPOLOGIA CC 6

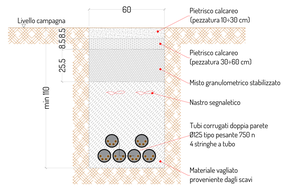

TIPOLOGIA CC 7

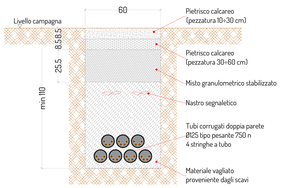

TIPOLOGIA CC 8

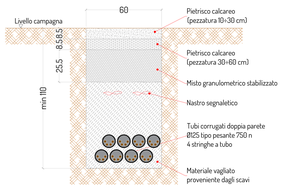

TIPOLOGIA CC 9

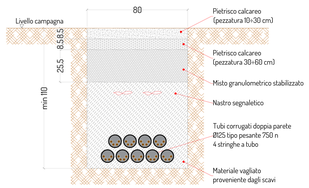

TIPOLOGIA CC 10

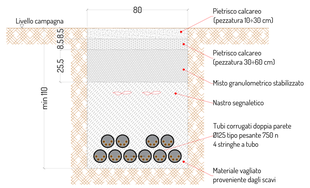

TIPOLOGIA CC 11

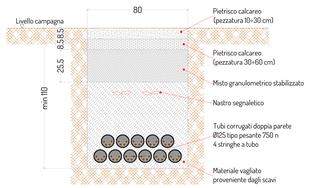

TIPOLOGIA CC 12

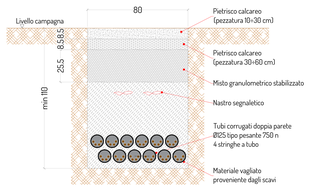

TIPOLOGIA CC 13

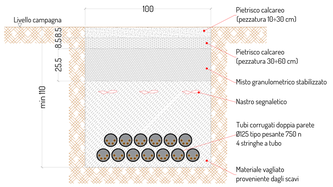

TIPOLOGIA CC 14

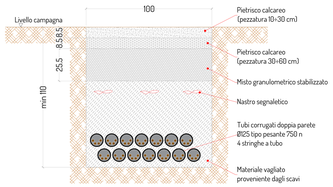

TIPOLOGIA CC 15

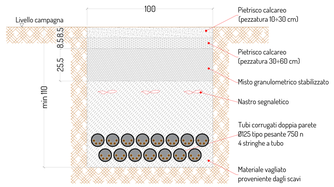

TIPOLOGIA CC 16

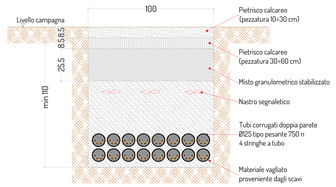

D'Argenio
Sergio
Dario
14.02.2024
12:57:41
GMT+01:00

TIPOLOGIA DI RISOLUZIONE INTERFERENZA CAVO CC E AC

TIPOLOGIA INTERFERENZA AC-CC1

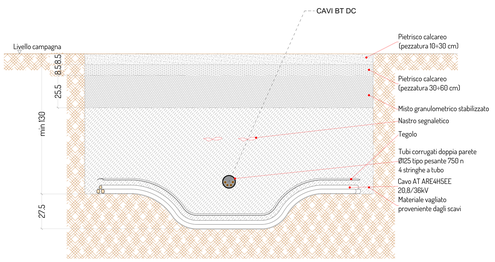

TIPOLOGIA INTERFERENZA AC-CC 1

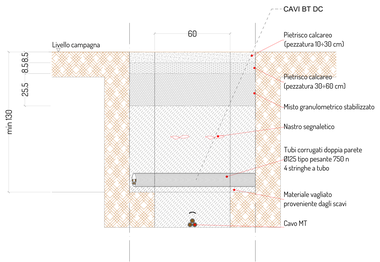

TIPOLOGIE DI POSA PER CAVIDOTTI MT INTERNI AL PARCO AGRIVOLTAICO

TIPOLOGIA AC 1

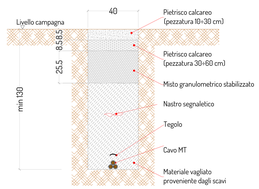

TIPOLOGIA AC 2

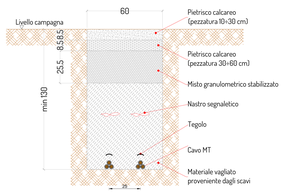

TIPOLOGIA AC 3

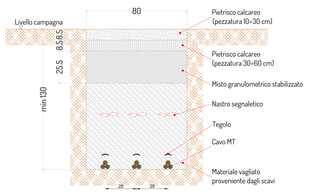

TIPOLOGIA AC 4

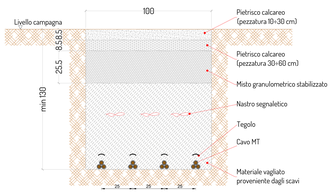

TIPOLOGIA AC 5

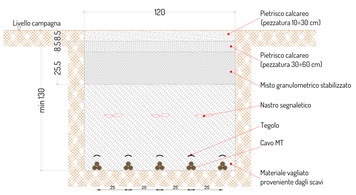

TIPOLOGIA AC 6

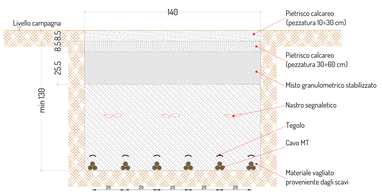

TIPOLOGIA AC 7

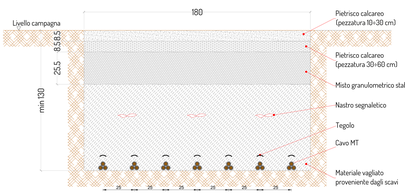

ENE 002a - Grosseto
Comuni: Grosseto
Provincia: Grosseto
Regione: Toscana

Proponente:

GROSSETO GREEN POWER S.R.L.
Via Dante, 7
20123 Milano (MI)
P.Iva: 12660000964
PEC: grossetogreenpower@pec.it

Consulenza ambientale e progettazione:

ARCADIS Italia S.r.l.
Via Monte Rosa, 93 | 20149 | Milano (MI)
T. +39 02 00 62 46 65 | F. +39 02 80 42 13
P.Iva: 01521770212
info@arcadis.it | www.arcadis.com

Rev.	Data	Descrizione	Dis.	Contr.	App.
0	Dic.23	Progetto Definitivo - Prima Emissione	CR	MA	SDA

Nome Progetto : ENE 002a - Grosseto - Progetto di un impianto agrivoltaico sito nel comune di Grosseto in Località "Braccagni" di potenza nominale pari a 38,47 MWp in DC	**Codice documento:** PRO_TAV_26
Nome Documento : Cavidotti - Sezioni di scavo e tipici di posa	**Scala :** VARIE

Il presente disegno è di proprietà di Arcadis Italia S.r.l. e non può essere modificato, distribuito o in altro modo utilizzato senza l'autorizzazione di Arcadis Italia s.r.l.