


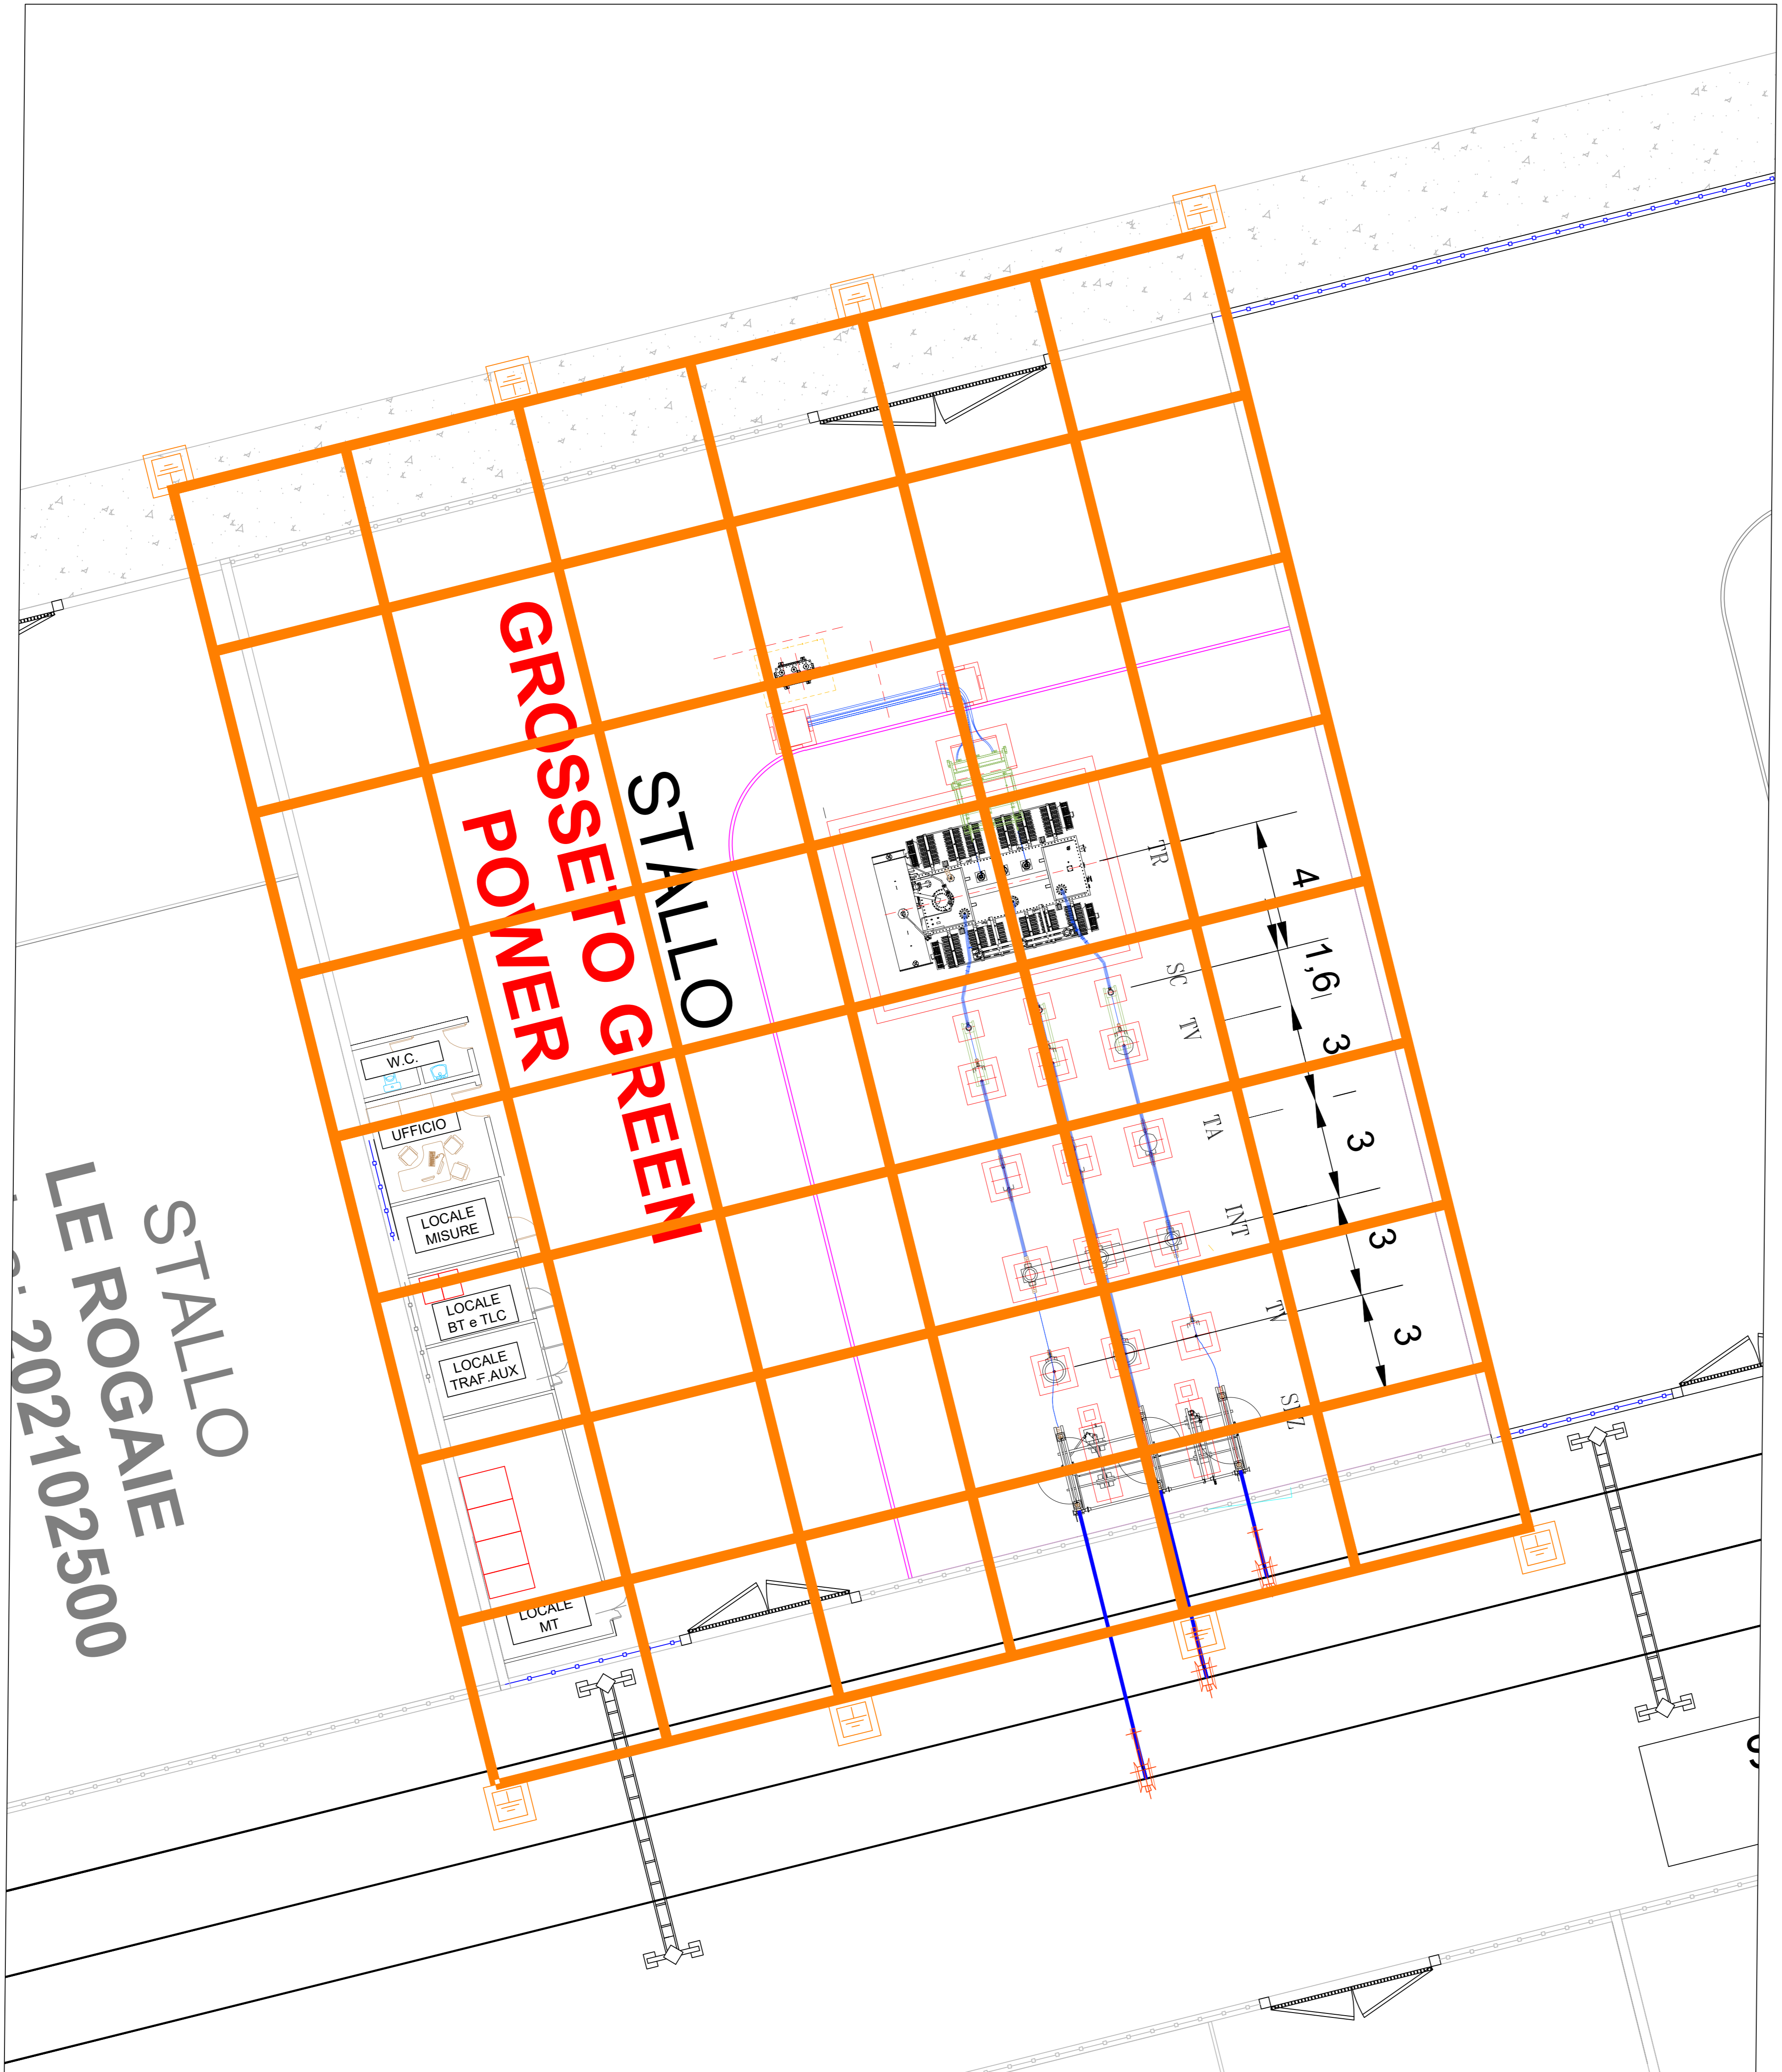

MESSA A TERRA STAZIONE ELETTRICA UTENTE
GROSSETO GREEN POWER
SCALA 1:100




LEGENDA

-  Corda di rame nuda interrata 50mm²
-  Pozzetto ispezionabile per pochetto di messa a terra

NOTA BENE

- Tutti gli incrocci della corda nuda dovranno essere collegati con morsetti.
- Tutte le strutture metalliche a supporto e ausilio dell'apparecchiatura elettrica dovrà essere collegata a terra.
- Dovrà coordinarsi in fase successiva il collegamento della messa a terra con le altre messe a terra degli altri stalli in modo di avere un unico impianto di terra condiviso.

STALLO
LE ROGAIE
202102500

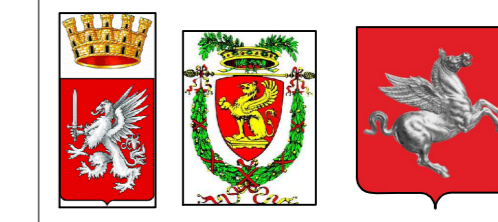

ENE 002a - Grosseto
Comuni: Grosseto
Provincia: Grosseto
Regione: Toscana

Proponente:
GROSSETO GREEN POWER S.R.L.
Via Dante,
20125 Milano (MI)
P.Iva: 1265000954
PEC: grosseto@greenpower.it

Consulenza ambientale e progettazione:
ARCADIS Italia S.r.l.
Via Monte Rossa, 93 | 20149 | Milano (MI)
T. +39 02 09 62 46 65 | F. +39 02 80 42 13
P.Iva: 01521700212
Info@arcadis.it | www.arcadis.com



Rev.	Data	Descrizione	Dis.	Contr.	App.
0	Dic. 23	Progetto Definitivo - Prima Emissione	MA	MA	SDA

Nome Progetto: ENE 002a - Grosseto - Progetto di un impianto agrivoltico sito nel comune di Grosseto in località "Biscogni" di potenza nominale pari a 38,47 MWp in DC
Codice documento: P10_14V_09

Nome Documento: SE Condivisa - Rete equipotenziale
Scala: 1:100