

7 Sezione AA' - Progetto  
1 : 1000

8 Sezione BB' - Progetto  
1 : 1000

9 Sezione CC' - Progetto  
1 : 1000

10 Sezione DD' - Progetto  
1 : 1000

11 Sezione EE' - Progetto  
1 : 1000


12 Sezione FF' - Progetto  
1 : 1000

2 Sezione GG' - Progetto  
1 : 1000

3 Sezione HH' - Progetto  
1 : 1000

4 Sezione II' - Progetto  
1 : 1000

5 Sezione LL' - Progetto  
1 : 1000

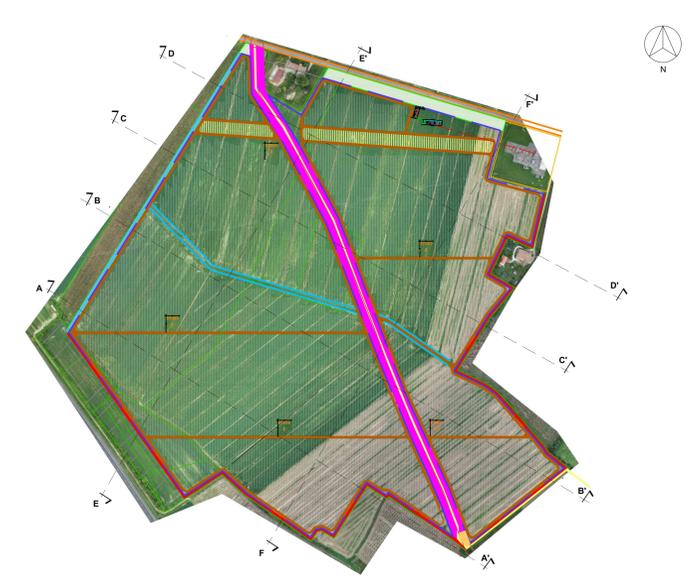

6 Lotto 1 - Fotoinserimento  
1 : 5000



1 Lotto 2 - Fotoinserimento  
1 : 5000

COMUNE DI SESTO AL REGHENA E CINTO CAOMAGGIORE



PROVINCIA DI PORDENONE E VENEZIA

IMPIANTO SOLARE AGRIVOLTAICO DA 55,94 MWp  
Istanza di valutazione di impatto ambientale per la costruzione e l'esercizio di impianti di produzione di energia elettrica alimentati da fonti rinnovabili ai sensi dell'art. 23, 24-24bis e 25 D.lgs. n. 152/2006

IMMOBILE	Comune di Sesto al Reghena Foglio 16, particella 206 Foglio 25, particella 363 Foglio 26, particella 74, 304, 308 Foglio 27, particella 467	Comune di Cinto Caomaggiore Foglio 1, particella 89, 90, 176, 190, 192, 210	
PROGETTO VALUTAZIONE DI IMPATTO AMBIENTALE	OGGETTO TAV03 - SEZIONI	SCALA 1:5.000 - 1:1.000	
REVISIONE - DATA	VERIFICATO	APPROVATO	
REV.00 -	Dati		
IL RICHIEDENTE	BLUSOLAR SESTO AL REGHENA 1 S.R.L. PESCARA (PE) VIA CARAVAGGIO 125 CAP 65125 C.F. 02276560693		
	FIRMA _____		
	Ing. Valz Gris Riccardo		
IL PROGETTISTA	FIRMA		
TEAM DI PROGETTO	Arch. Andrea Zegna LAND LIVE srl - Società per l'ingegneria 13900 Biella - Via repubblica 41		