




Cabina di trasformazione

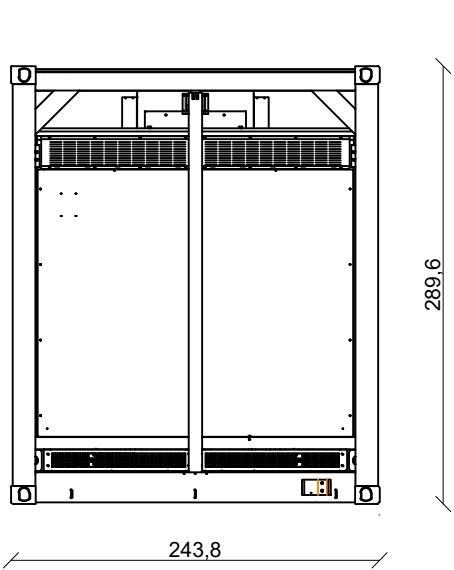


VISTA FIANCO DESTRO

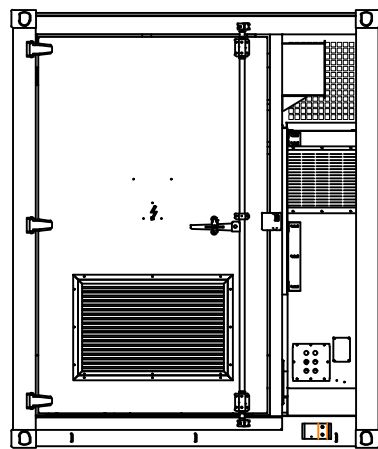


VISTA FIANCO SINISTRO

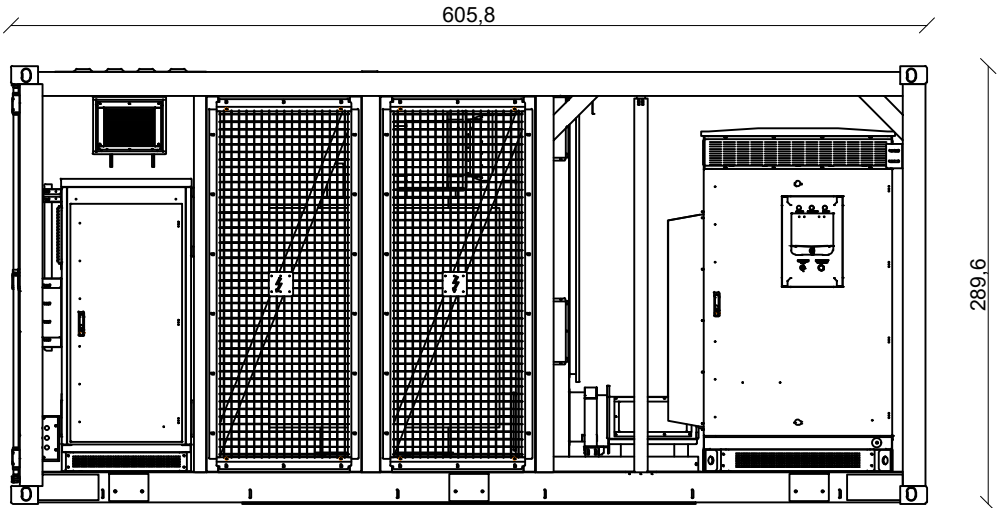

VISTA FRONTALE

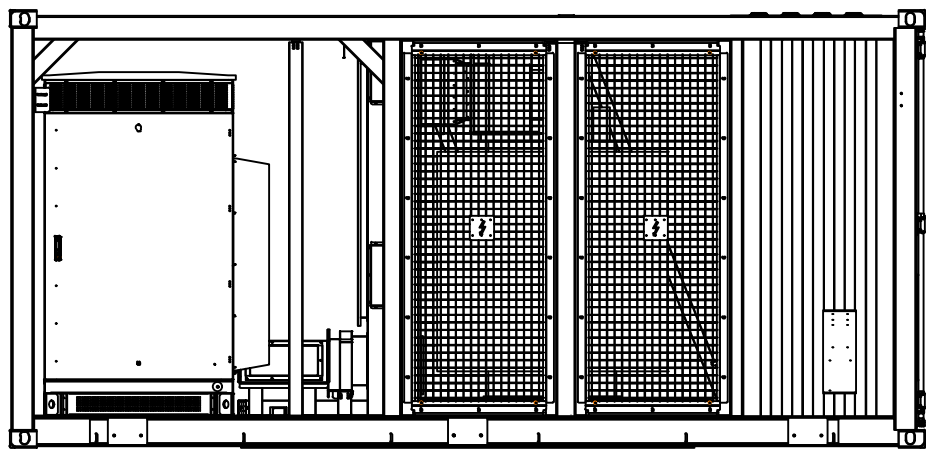

VISTA POSTERIORE

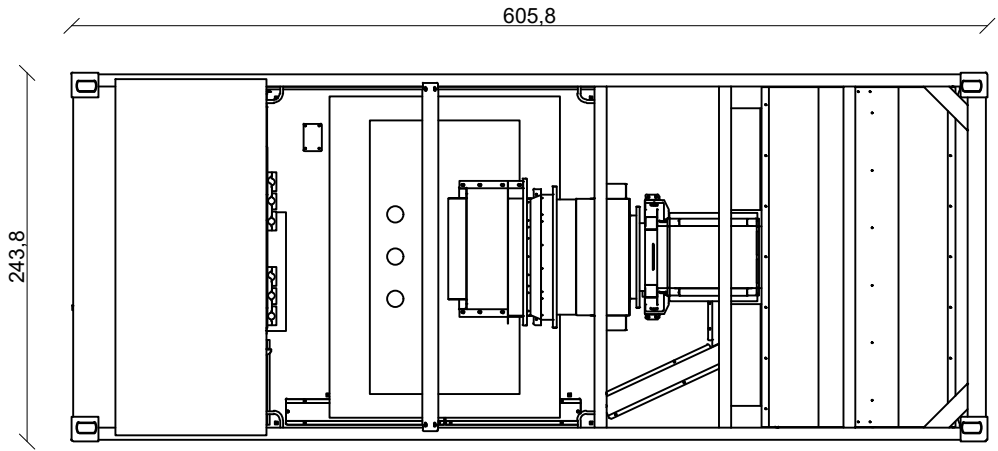


VISTA DALL'ALTO


Scala 1:50

SPECIFICHE MATERIALI					
CONGLOMERATO CEMENTIZIO					
	fck/Rck (N/mm²)	AGGREGATO (mm)	CLASSE ESPOSIZIONE	CLASSE CONSISTENZA	COPRIFERRO (mm)
Pilastri	C28/35	< 32	XC1	S4	30
Travi/cordoli	C28/35	< 32	XC1	S4	30
Setti	C28/35	< 32	XC1/XC2	S4	30
Fondazioni	C28/35	< 32	XC2	S3	-
Pali	C28/35	< 32	XC2	S3	35
ACCIAIO PER C.A. B450C (controllato in stabilimento)					
fyk ≥ 450 N/mm²				ftk ≥ 540 N/mm²	
ACCIAIO PALI S235					
fyk ≥ 235 N/mm²				ftk ≥ 360 N/mm²	
Tutte le misure dovranno essere verificate in loco. Sarà da verificare inoltre la rispondenza delle quote strutturali con le quote dei disegni architettonici					
Le forometrie andranno posizionate in funzione del progetto strutturale e degli impianti					
I ferri dovranno disporsi in modo tale da garantire il copriferro minimo richiesto (sovrapposizione laterale)					
Le quote dei ferri sono riferite all'asse del ferro					
LUNGHEZZE DI SOVRAPPOSIZIONE DEI FERRI (cm) 50 Ø					
Ø 8	Ø 10	Ø 12	Ø 14	Ø 16	Ø 18
40	50	60	70	80	90
					100

Inquadramento

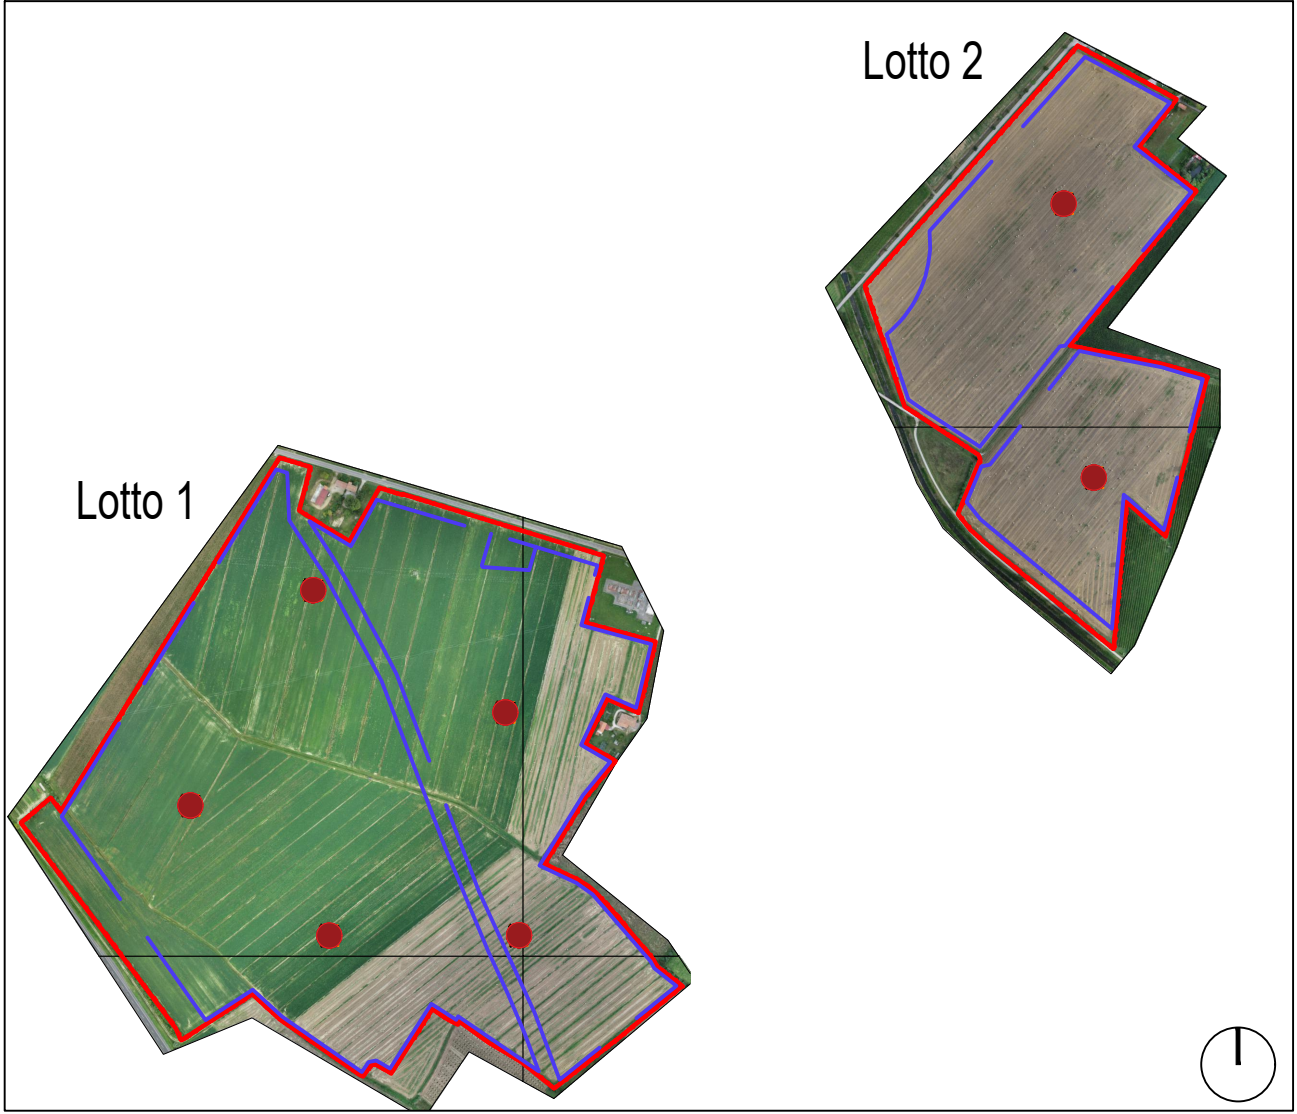


Basamento cabina di trasformazione

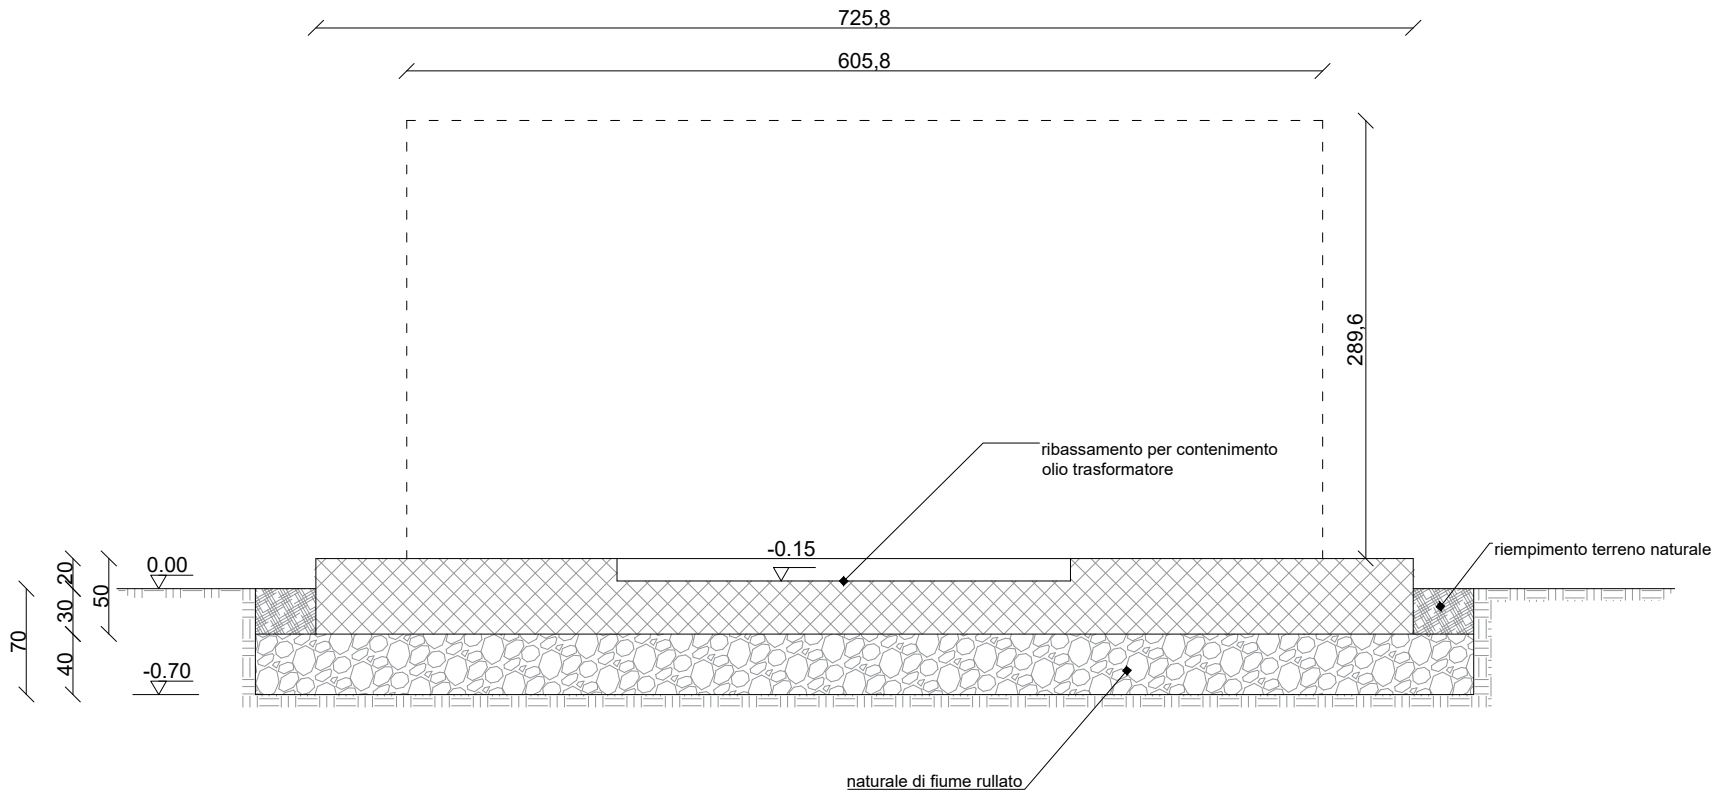


Sezione longitudinale

Scala 1:50

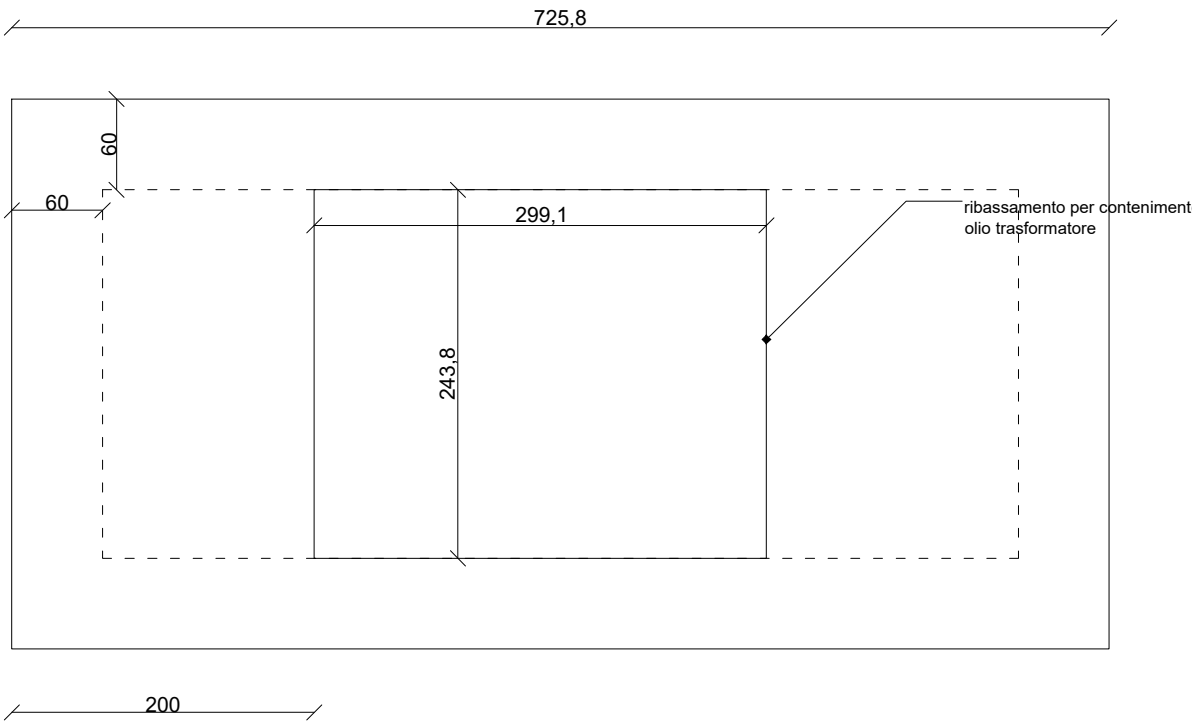


Pianta carpenteria

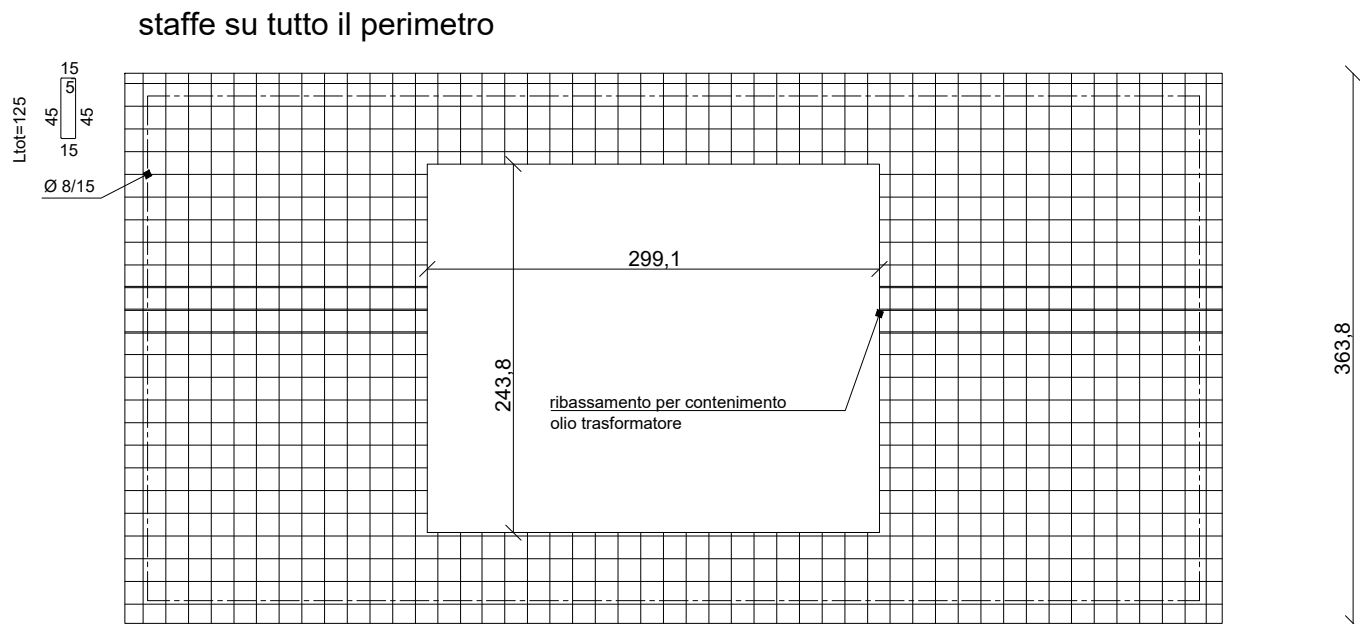


ARMATURA DI BASE SUPERIORE PIASTRA

Ø 8/ 15 direz.X
Ø 8/ 15 direz.y

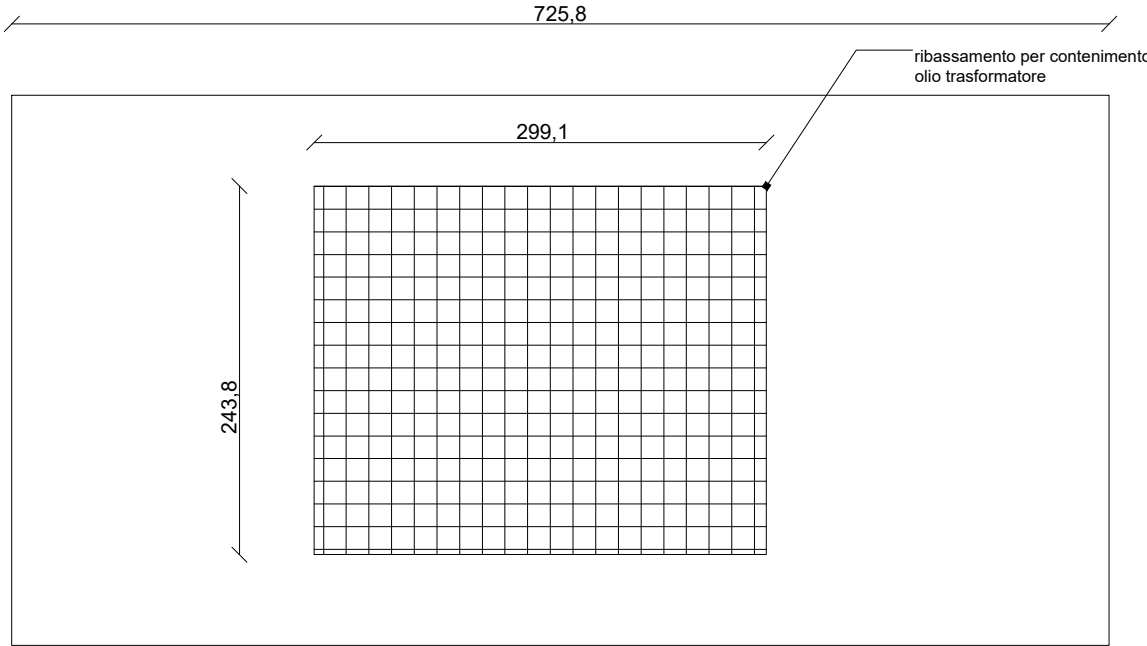

ARMATURA DI BASE SUPERIORE FOSSA OLIO

Ø 8/ 15 direz.X
Ø 8/ 15 direz.y

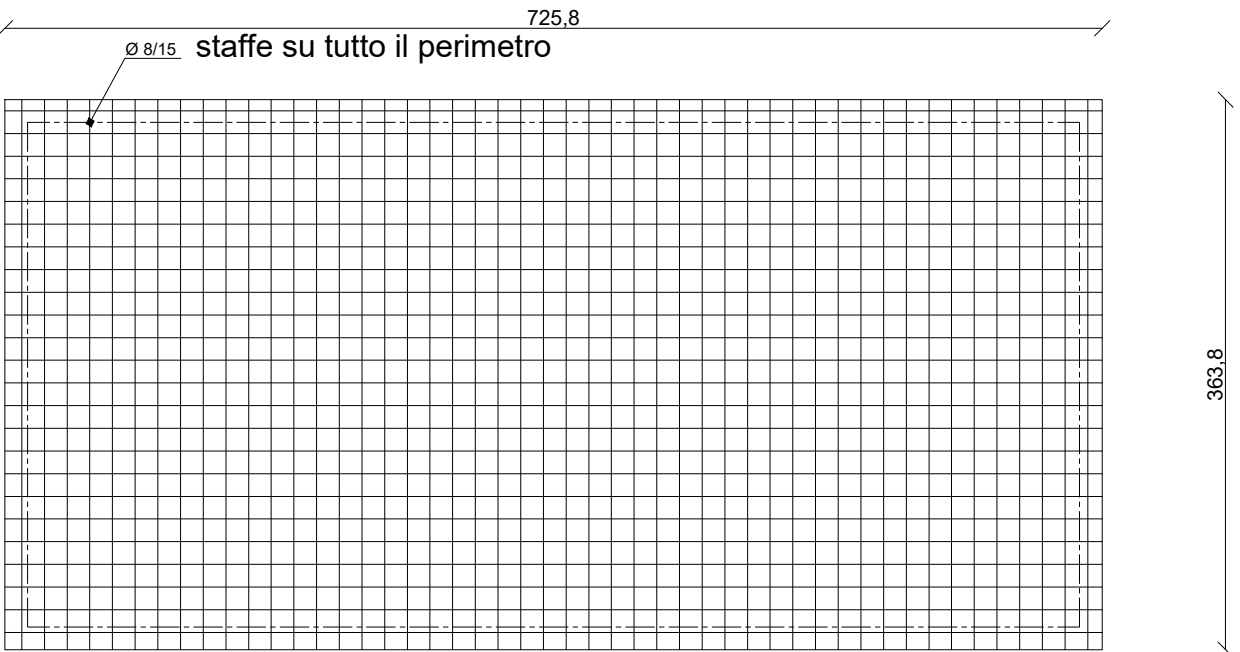

ARMATURA DI BASE INFERIORE PIASTRA

Ø 8/ 15 direz.X
Ø 8/ 15 direz.y

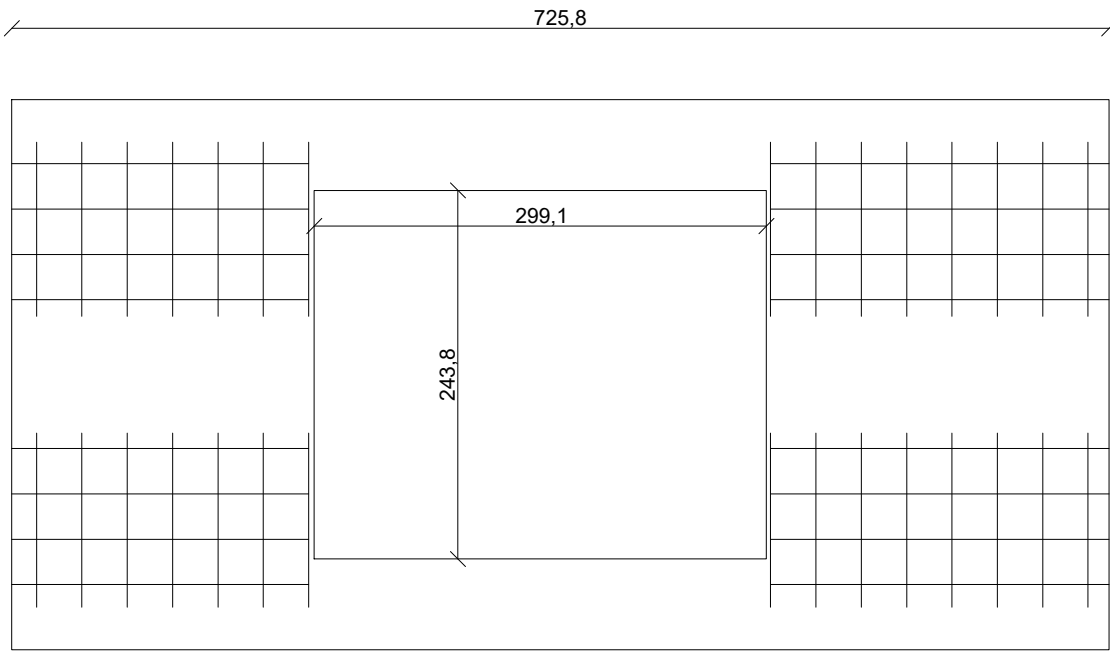


TABELLA RAFFITTIMENTI SUP.

RAFF.N. 1-2 DIR X Ø8/30 DIR Y Ø8/30 L.X a correre L.Y 150

COMUNE DI SESTO AL REGHENA E CINTO CAO MAGGIORE



PROVINCIA DI PORDENONE E VENEZIA

IMPIANTO SOLARE AGRIVOLTAICO DA 55,94 MWp

Istanza di valutazione di impatto ambientale per la costruzione e l'esercizio di impianti di produzione di energia elettrica alimentati da fonti rinnovabili ai sensi dell'art. 23, 24-24bis e 25 D.lgs. n.152/2006

IMMOBILE	Comune di Sesto al Reghena Foglio 16, particella 206 Foglio 25, particella 383 Foglio 26, particella 74, 304, 308 Foglio 27, particella 487	Comune di Cinto Caomaggiore Foglio 16, particella 89, 90, 176, 180, 182, 210
PROGETTO VALUTAZIONE DI IMPATTO AMBIENTALE	OGGETTO TAV05 - CABINA DI TRASFORMAZIONE	SCALA 1:50
REVISIONE - DATA REV.00 - 30/10/2023	VERIFICATO	APPROVATO
IL RICHIEDENTE	BLUSOLAR SESTO AL REGHENA 1 S.R.L. PESCARA (PE) VIA CARAVAGGIO 125 CAP 65125 C.F. 02276560683	Blusolar Sesto Al Reghena 1 [®]
IL PROGETTISTA	Ing. Riccardo Valz Gris FIRMA _____ FIRMA _____	
TEAM DI PROGETTO	Arch. Andrea Zegna LAND LIVE srl - Società per l'Ingegneria 13900 Biella - Via Repubblica 41	LAND LIVE