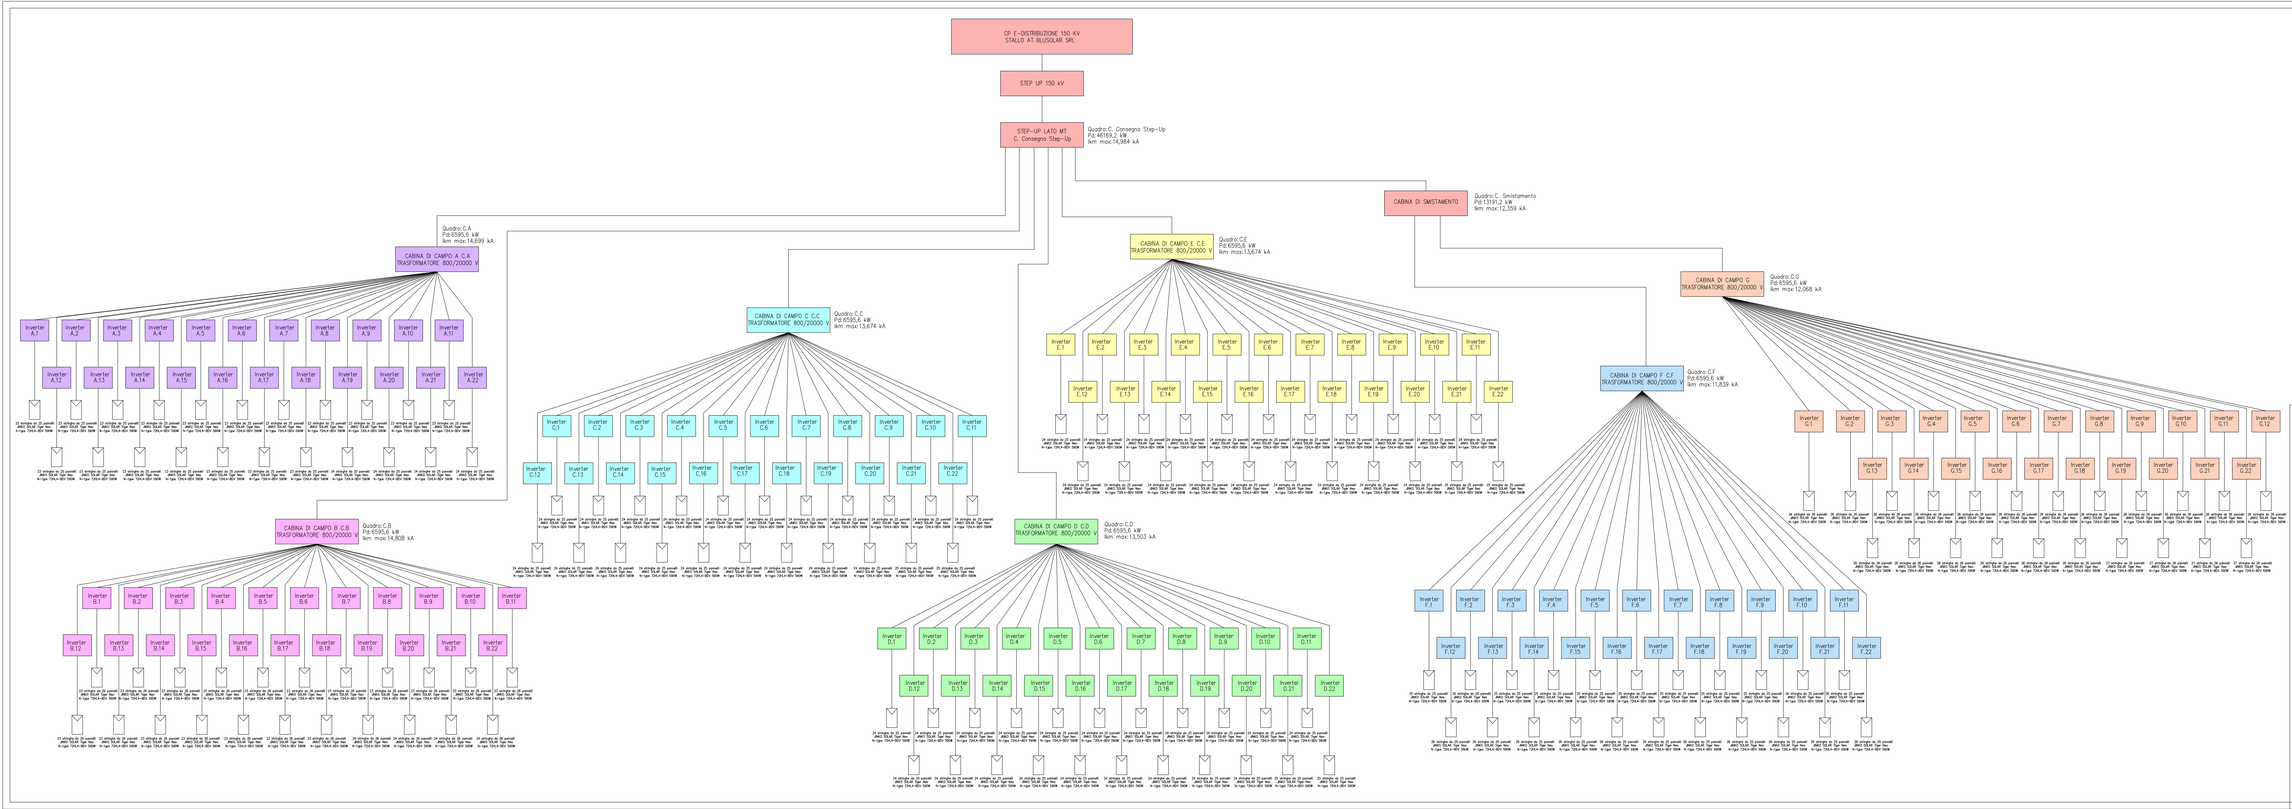

COMUNE DI SESTO AL REGHENA E CINTO CAO MAGGIORE

PROVINCIA DI PORDENONE E VENEZIA

IMPIANTO SOLARE AGRIVOLTAICO DA 55,94 MWp

Istanza di valutazione di impatto ambientale per la costruzione e l'esercizio di impianti di produzione di energia elettrica alimentati da fonti rinnovabili ai sensi dell'art. 25, 24-bis e 28 D.Lgs. n.152/2006

IMMOBILE	Comune di Sesto al Reghena Foglio 15, particelle 249 Foglio 25, particelle 450 Foglio 26, particelle 1 Sez. 308 Foglio 27, particelle 441	Comune di Cinto Caomaggiore Foglio 16, particelle 90, 175, 180, 182, 219
PROGETTO **VALUTAZIONE DI IMPATTO AMBIENTALE**	OGGETTO **TAV09-CALCOLO PRELIMINARE IMPIANTO ELETTRICO SCHEMA A BLOCCHI**	SCALA -
REVISIONE - DATA	VERIFICATO	APPROVATO
REV.00 - 01/12/2023		
IL RICHIEDENTE	BLUSOLAR SESTO AL REGHENA 1 S.R.L. PESCARA (PE) VIA CARAVAGGIO 125 CAP 65125 C.F. 02769980683 FIRMA	Blusolar Sesto Al Reghena 1
IL PROGETTISTA	Ing. Riccardo Valz Gris FIRMA	Firmato digitalmente da **Riccardo Valz Gris** CN = Valz Gris Riccardo C = IT
TEAM DI PROGETTO	LAND LIVE srl - Società per l'Ingegneria 13900 Biella - Via Repubblica 41	LAND LIVE