


PLANIMETRIA GENERALE LINEA DI COLLEGAMENTO CAVIDOTTO SU CTR

SCALA 1:5000

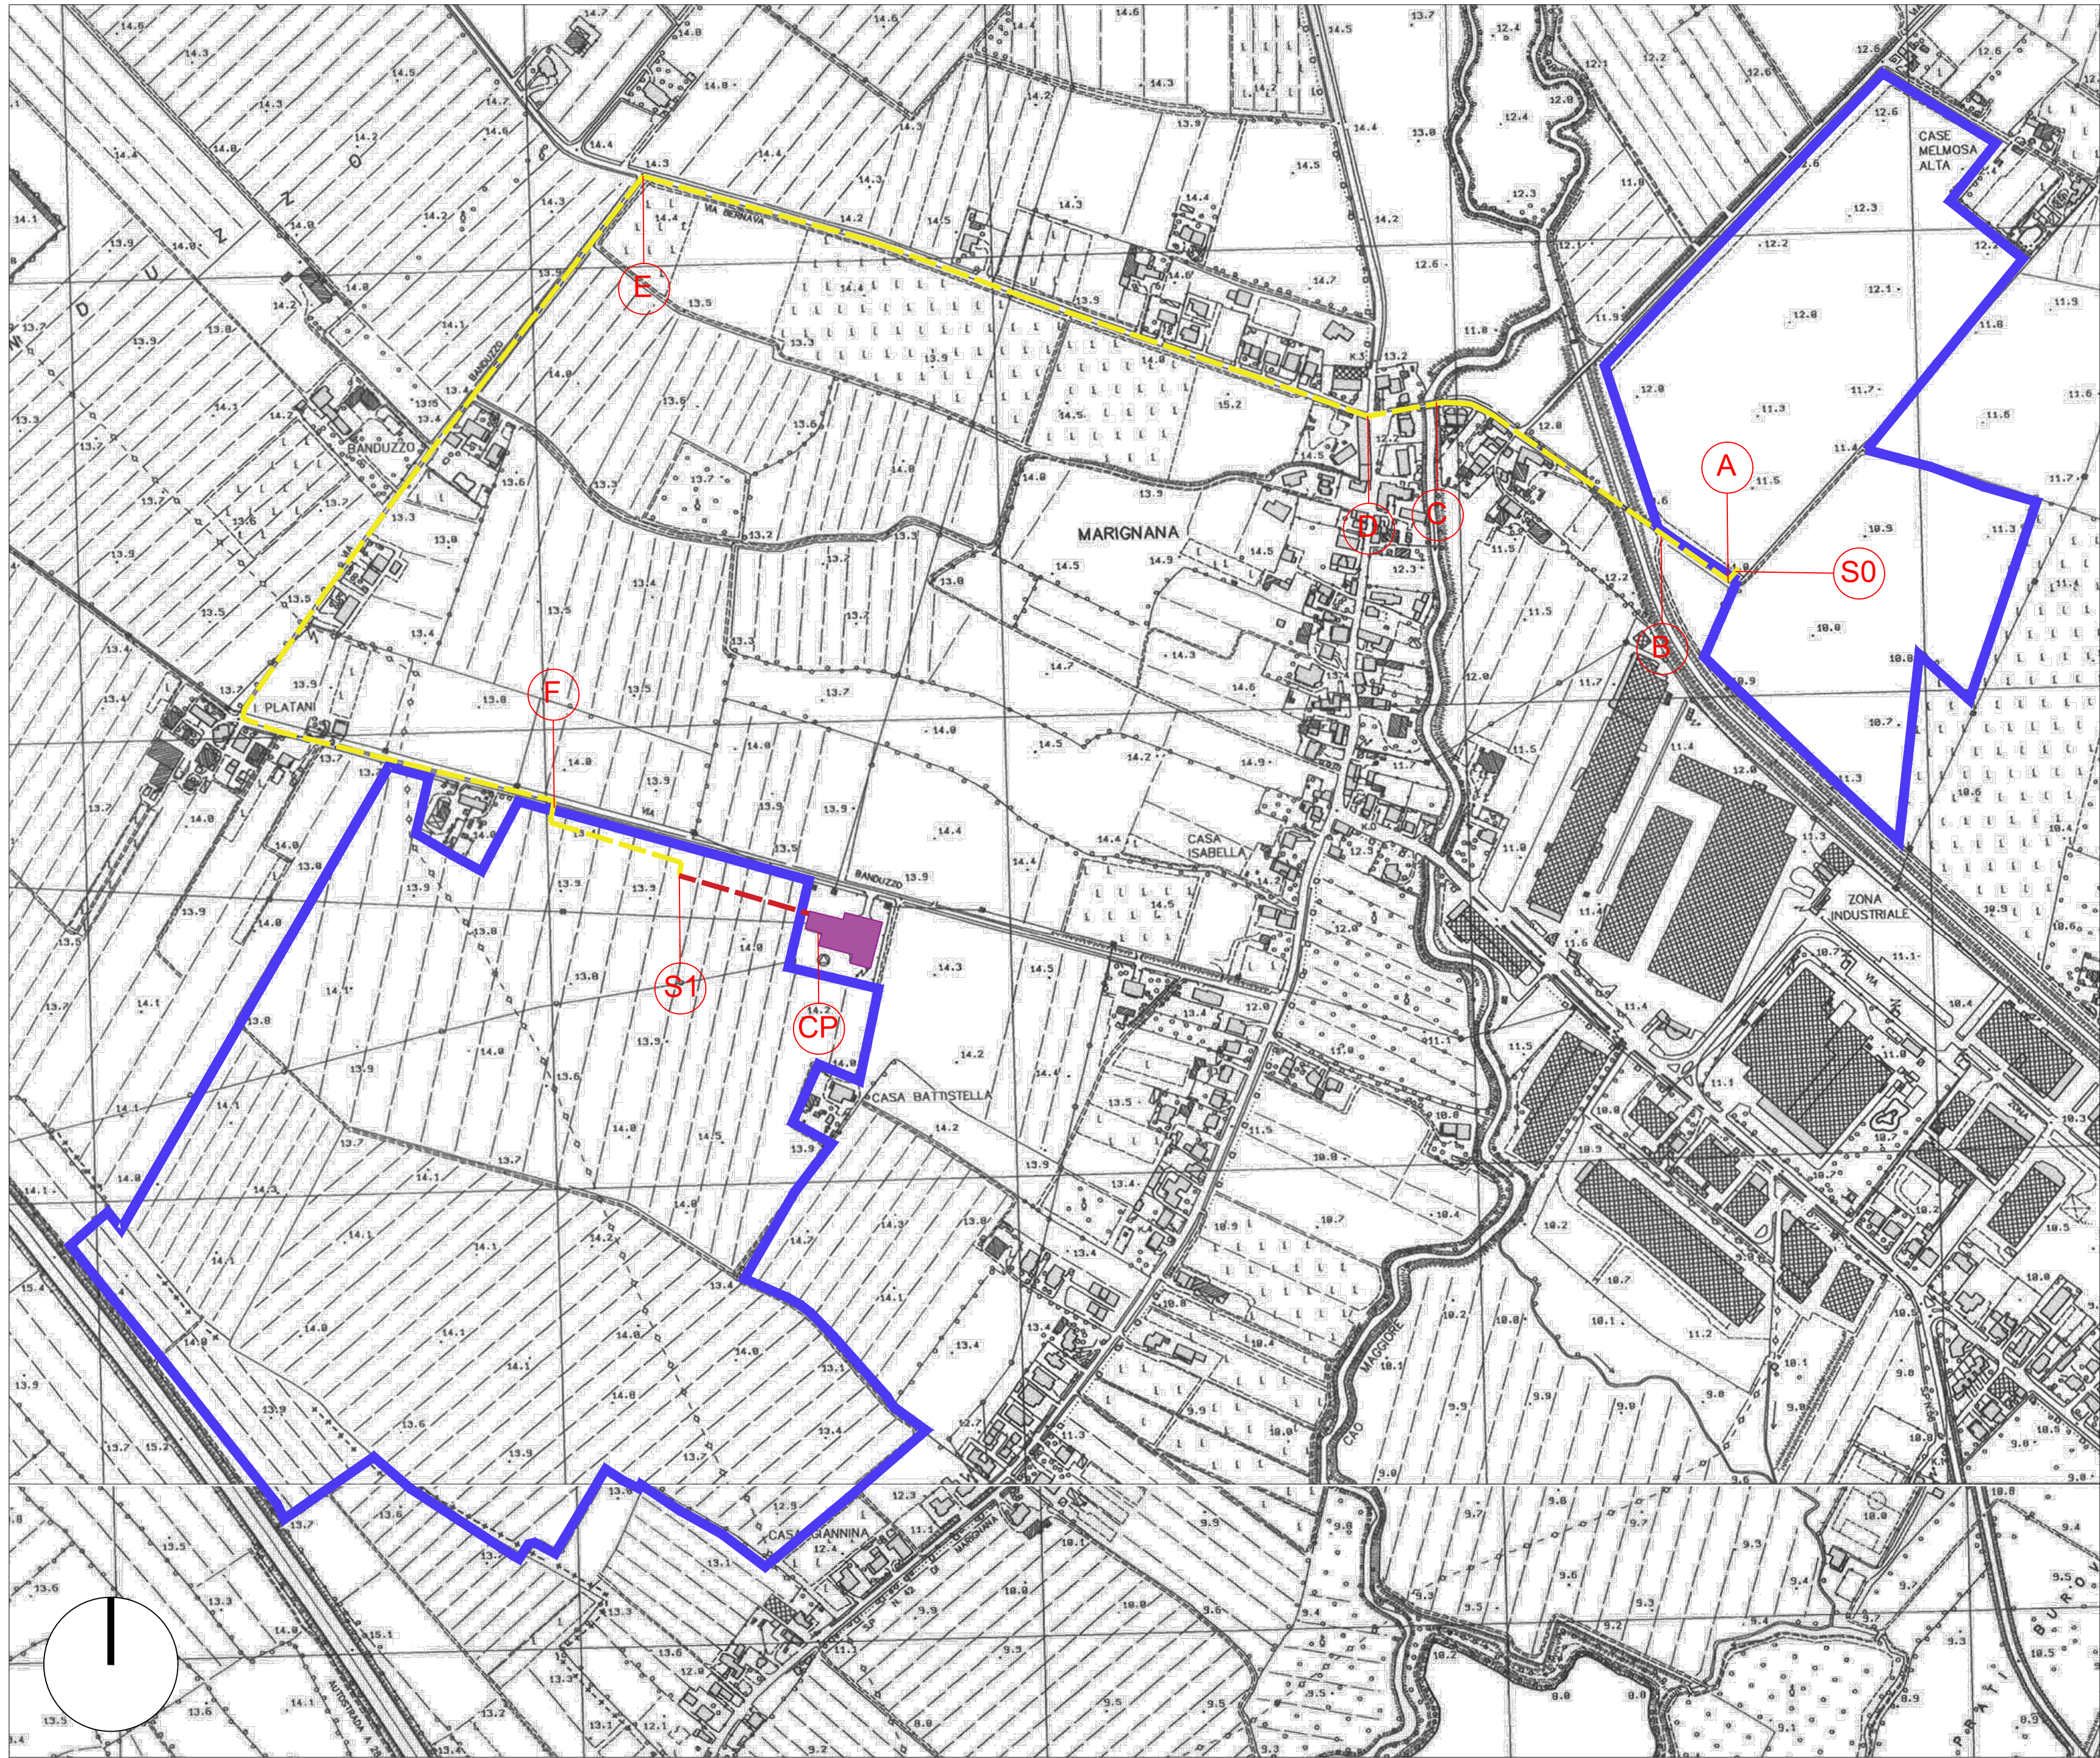


LEGENDA	
	COLLEGAMENTO MT
	COLLEGAMENTO AT
	PERIMETRO DI PROGETTO
	CP DI E-DISTRIBUZIONE

LEGENDA SCAVO MT - 3 TERNE			
SIMBOLO	TIPOLOGICO	SIMBOLO	TIPOLOGICO
	TERNA A TRIFOGLIO CAVI UNIPOLARI ARE4H5E 18/30 kV - 3 x (1 x 400) MM2		TERRENO RISULTA
	CORDA DI TERRA		BINDER
	NASTRO MONITORE		GEOMIX
	SABBIA VAGLIATA		LASTRE PROTETTIVE
	TAPPETINO D'USURA		

LEGENDA CAVIDOTTO INTERRATO CONNESSIONE					
PERCORSO	LUNGHEZZA (mt)	TIPOLOGIA	TIPO SCAVO	TIPO LINEA	N. TERNE
S0 - A	28	Terreno privato	tipo A	MT	3
A - B	105	Strada vicinale sterrata	tipo B	MT	3
B - C	166	Strada vicinale asfaltata	tipo C	MT	3
C - D	180	Strada Comunale asfaltata	tipo C	MT	3
D - E	830	Strada Comunale asfaltata	tipo C	MT	3
E - F	1086	Strada Comunale asfaltata	tipo C	MT	3
F - S1	178	Terreno privato	tipo A	MT	3
S1 - CP	130	Terreno privato	tipo D	AT	3
TOTALE	2703				


PLANIMETRIA GENERALE LINEA DI COLLEGAMENTO CAVIDOTTO SU MAPPA CATASTO TERRENI

SCALA 1:5000

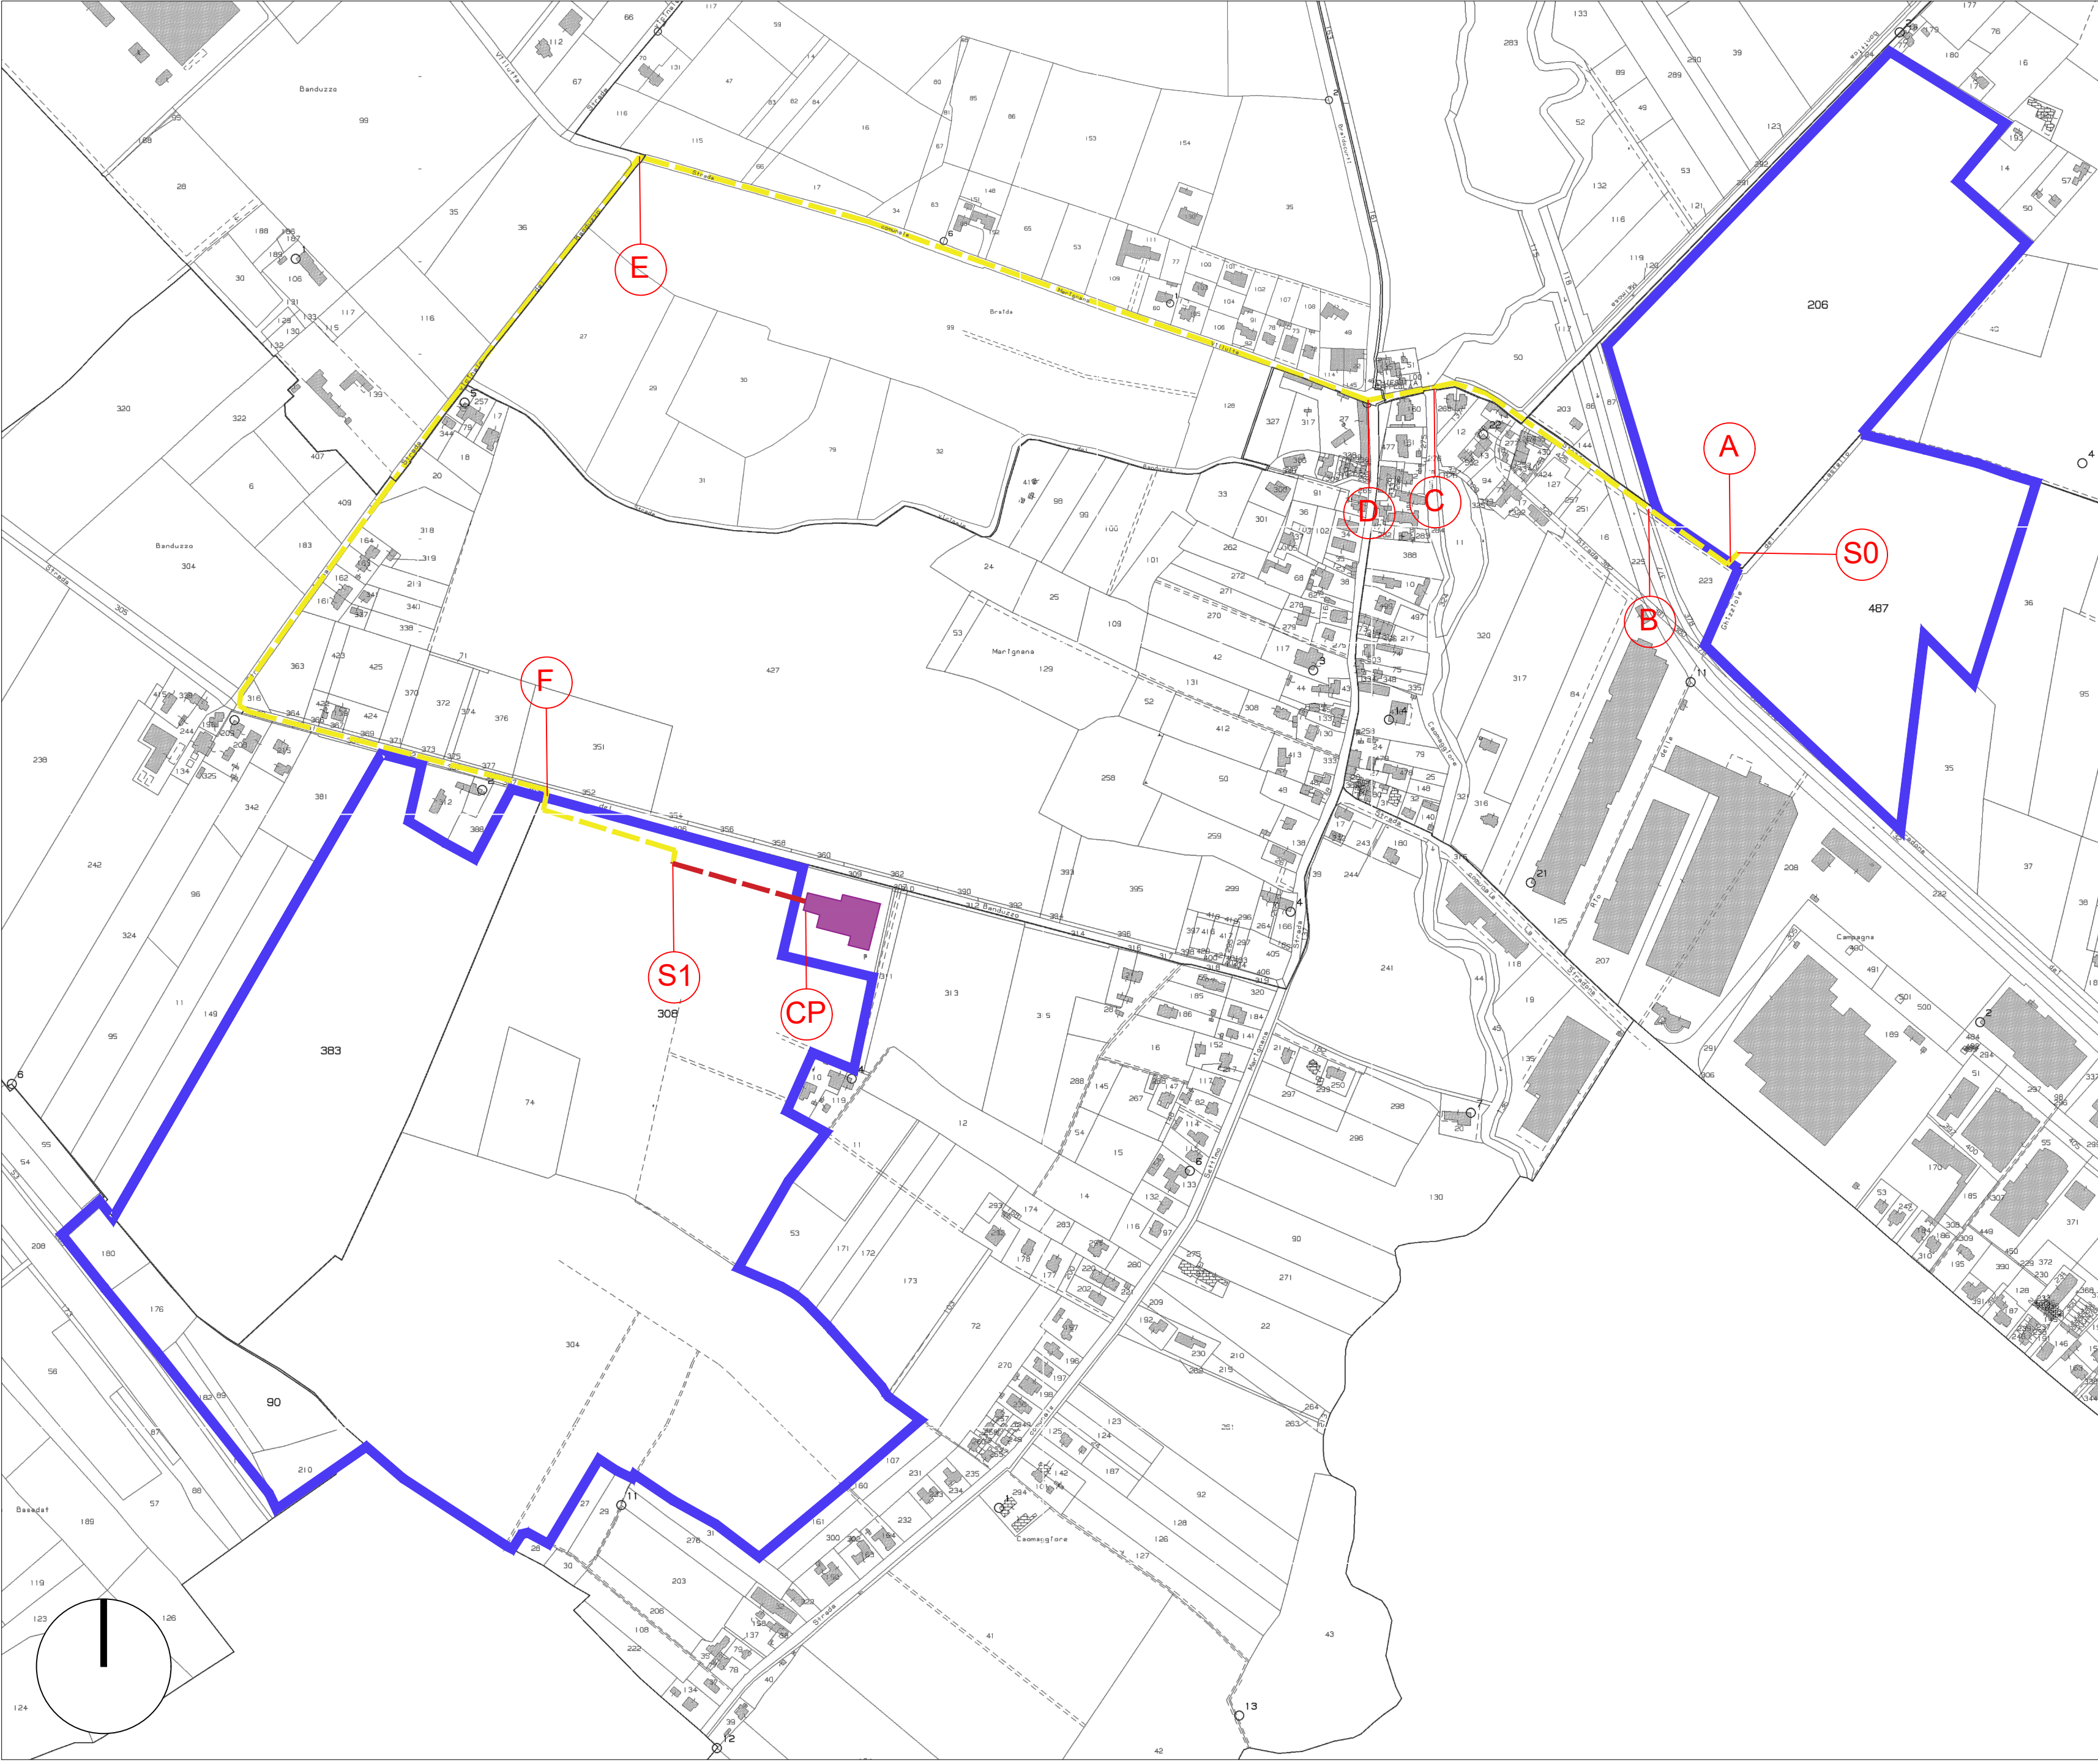

SEZIONE DI SCAVO COLLEGAMENTO MT


TIPO A

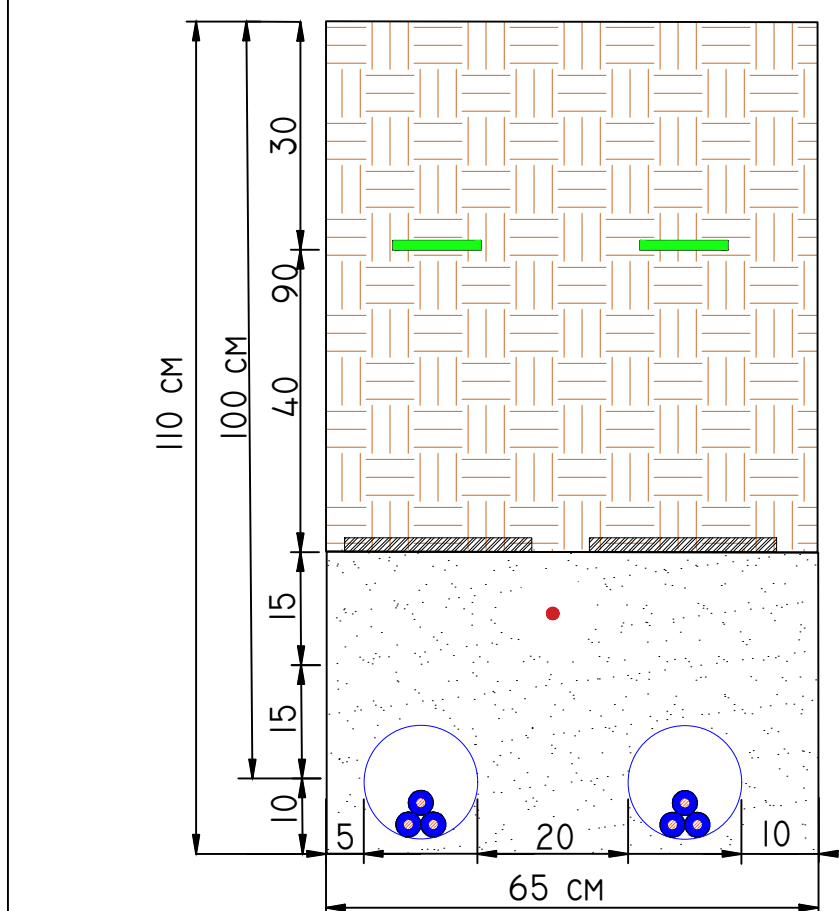

FINO A 3 TERNE
TERRENO CAMPAGNA

SCALA 1:10


TIPO B

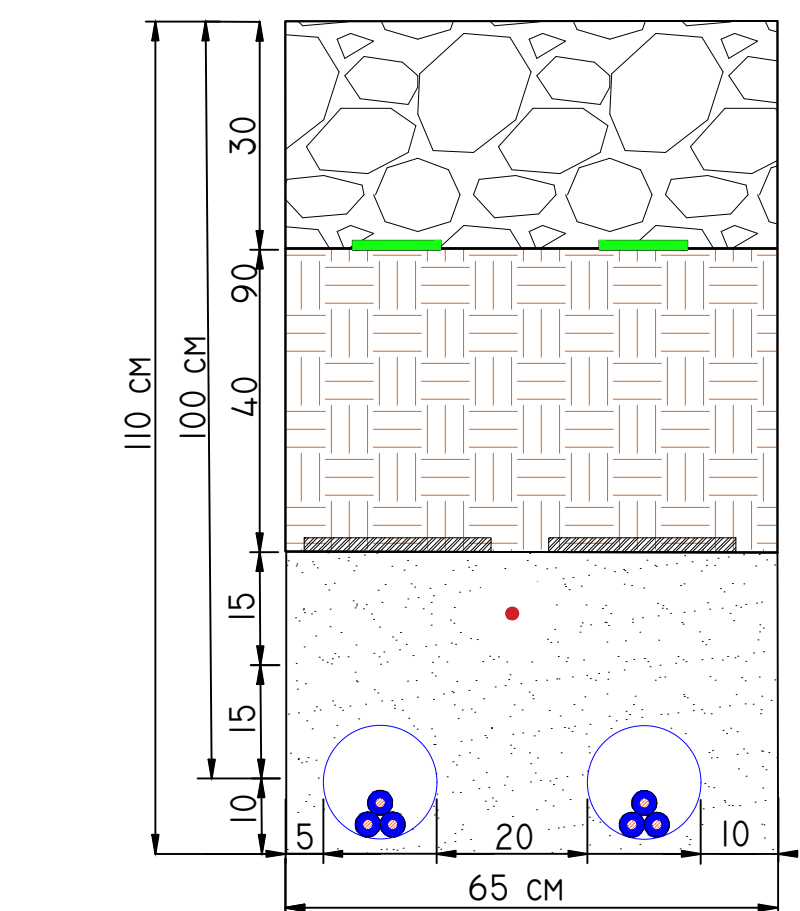

FINO A 3 TERNE
STRADA STERRATA

SCALA 1:10

TIPO C

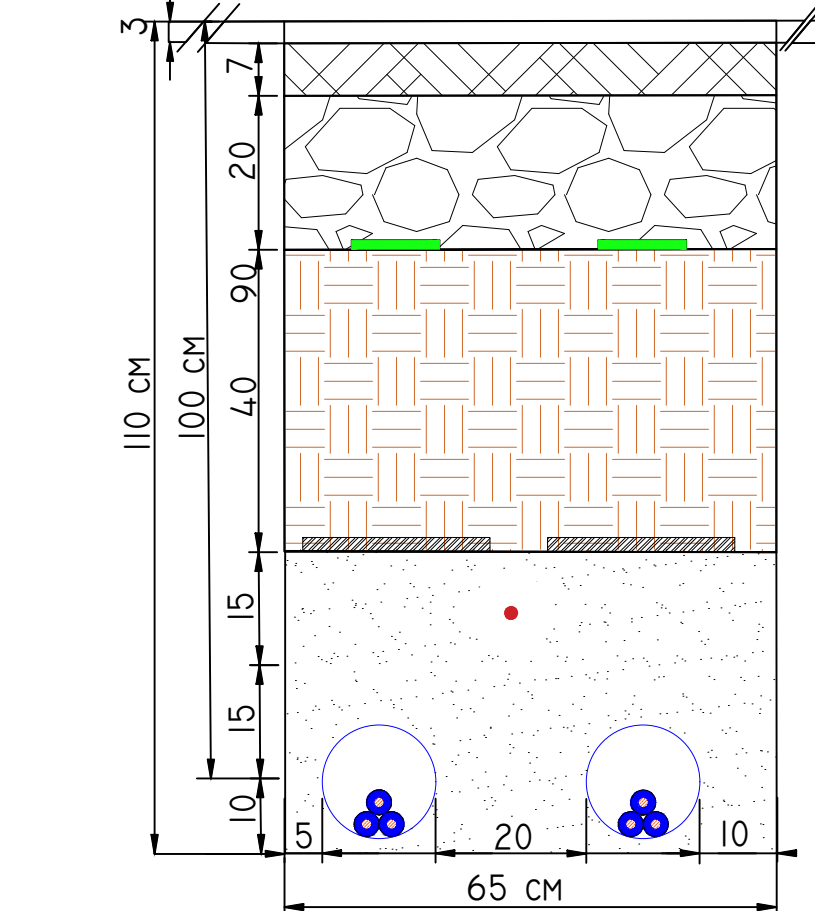

FINO A 3 TERNE
STRADA ASFALTATA


SCALA 1:10

PLANIMETRIA GENERALE LINEA DI COLLEGAMENTO CAVIDOTTO SU ORTOFOTO

SCALA 1:5000




SEZIONE TIPOLOGICA DI STRADE INTERESSATE DALLA POSA DEL CAVIDOTTO

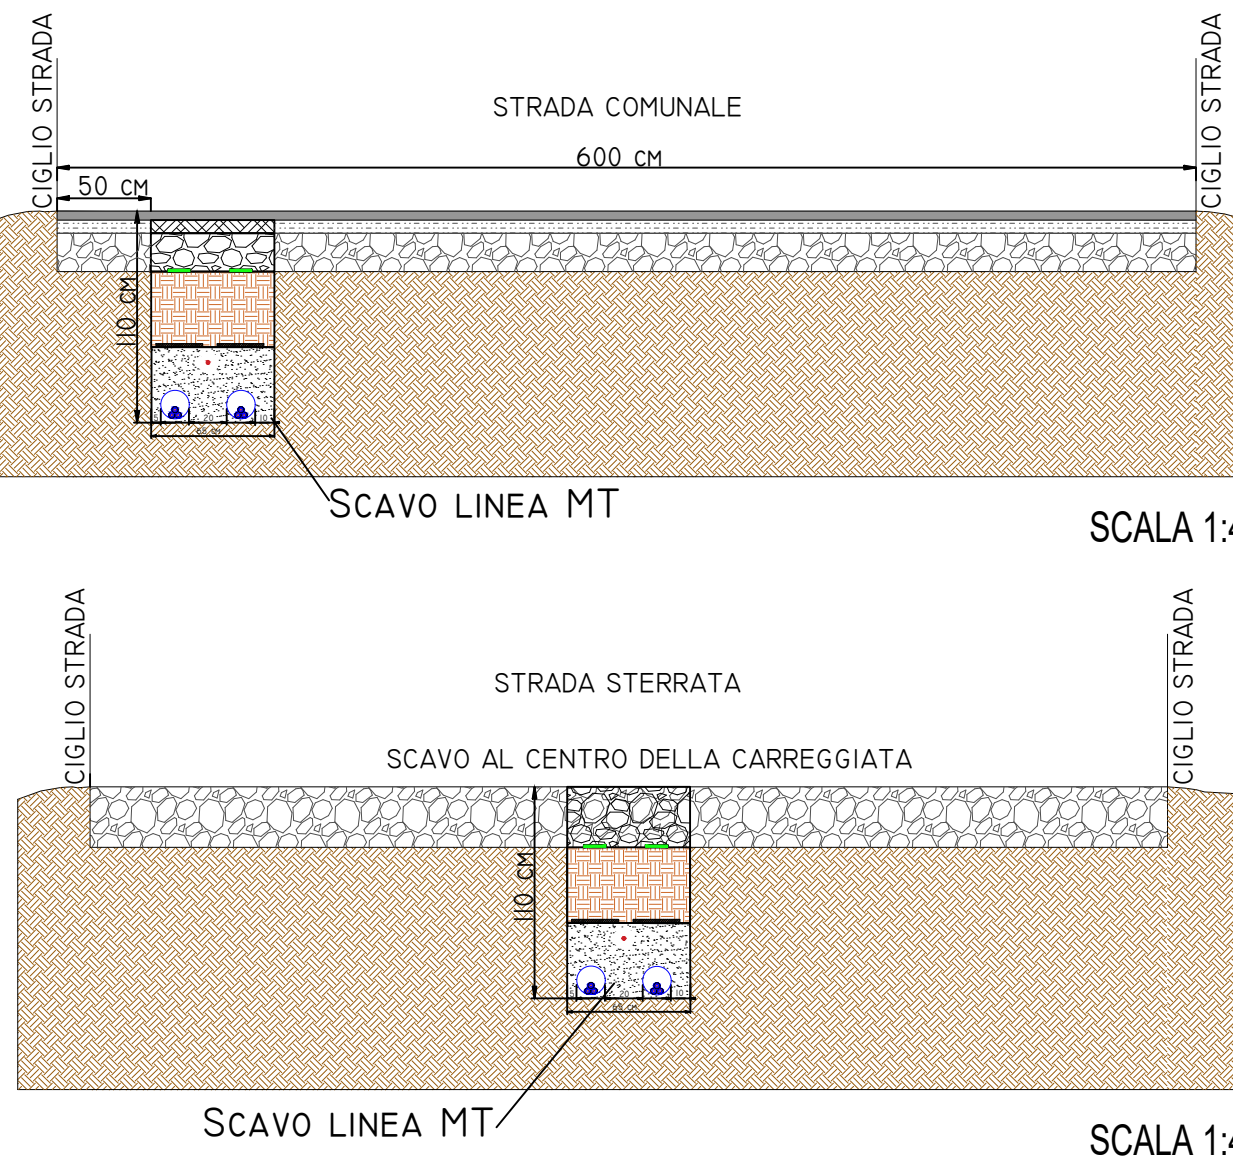

SEZIONE DI SCAVO COLLEGAMENTO AT

SCALA 1:10

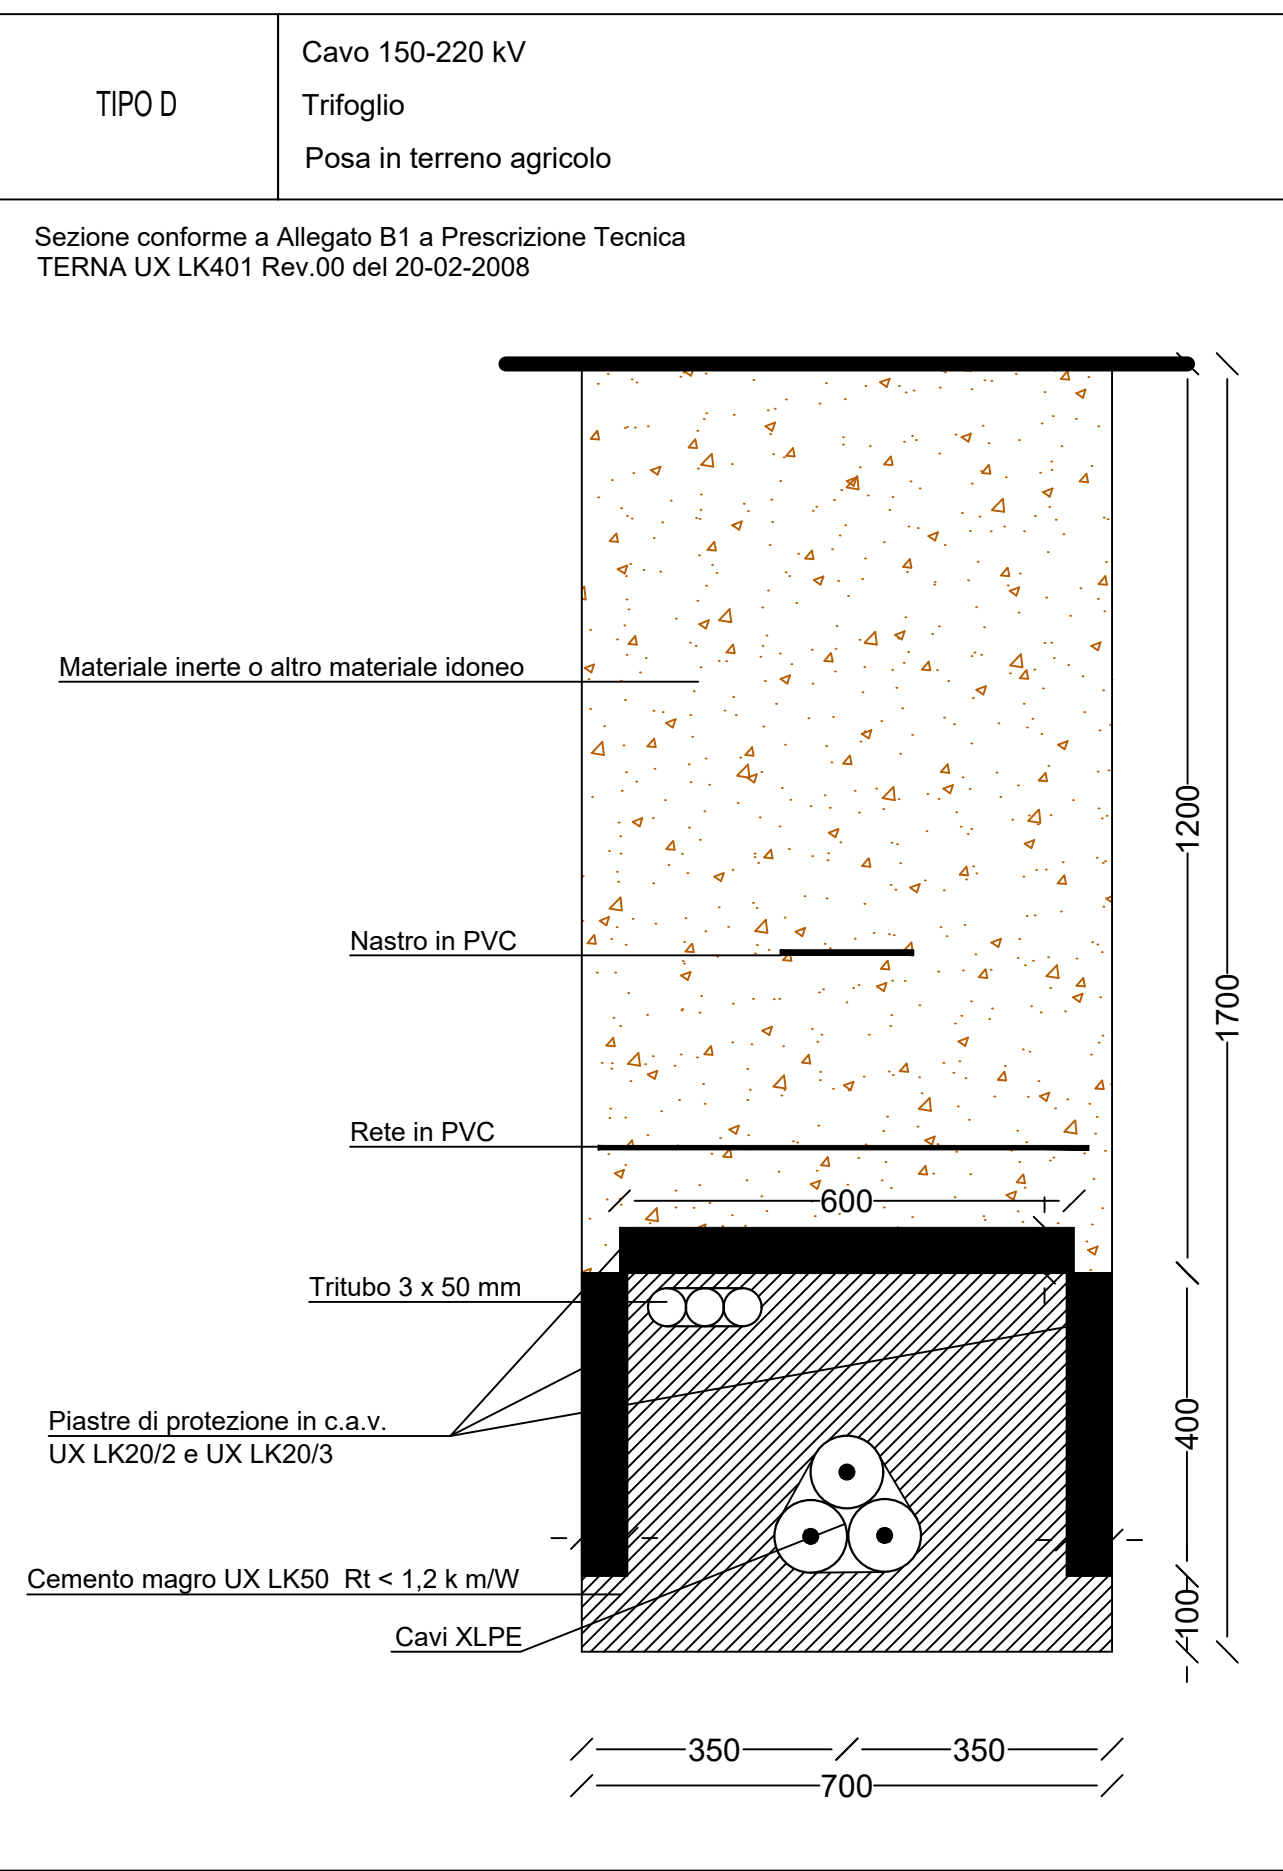

COMUNE DI SESTO AL REGHENA E CINTO CAO MAGGIORE



PROVINCIA DI PORDENONE E VENEZIA

IMPIANTO SOLARE AGRIVOLTAICO DA 55,94 MWp

Istanza di valutazione di impatto ambientale per la costruzione e l'esercizio di impianti di produzione di energia elettrica alimentati da fonti rinnovabili ai sensi dell'art. 23, 24-24bis e 25 D.lgs. n. 152/2006

IMMOBILE	Comune di Sesto al Reghena Foglio 16, particella 208 Foglio 16, particella 383 Foglio 16, particella 74, 304, 308 Foglio 27, particella 487	Comune di Cinto Cao Maggiore Foglio 16, particella 89, 90, 178, 180, 182, 210
PROGETTO VALUTAZIONE DI IMPATTO AMBIENTALE	OGGETTO TAV12 - COLLEGAMENTO	SCALA 1:5000 - 1:40 - 1:10
REVISIONE - DATA REV.00 - 27/11/2023	VERIFICATO	APPROVATO
IL RICHIEDENTE	BLUSOLAR SESTO AL REGHENA 1 S.R.L. PESCARA (PE) VIA CARAVAGGIO 125 CAP 65125 C.F. 02778080813	
IL PROGETTISTA	Ing. Riccardo Valz Gris FIRMA	
TEAM DI PROGETTO	Arch. Andrea Zegna LAND LIVE srl - Società per l'Ingegneria 13900 Biella - Via Repubblica 41	