


- LEGENDA:**
- Recinzione
  - Moduli pannelli fotovoltaici
  - cavidotto MT interrato interno ai campi
  - cavidotto MT interrato esterno ai campi
  - Viabilità di progetto interna ai campi
  - Viabilità di progetto esterna ai campi
  - Viabilità esistente da adeguare
  - Cabina di campo - inverter
  - Cabina servizi ausiliari
  - Cabina di raccolta
  - Tratti di cavidotto in T.O.C.
  - Area posizionamento macchina T.O.C.
  - Fascia di mitigazione a verde

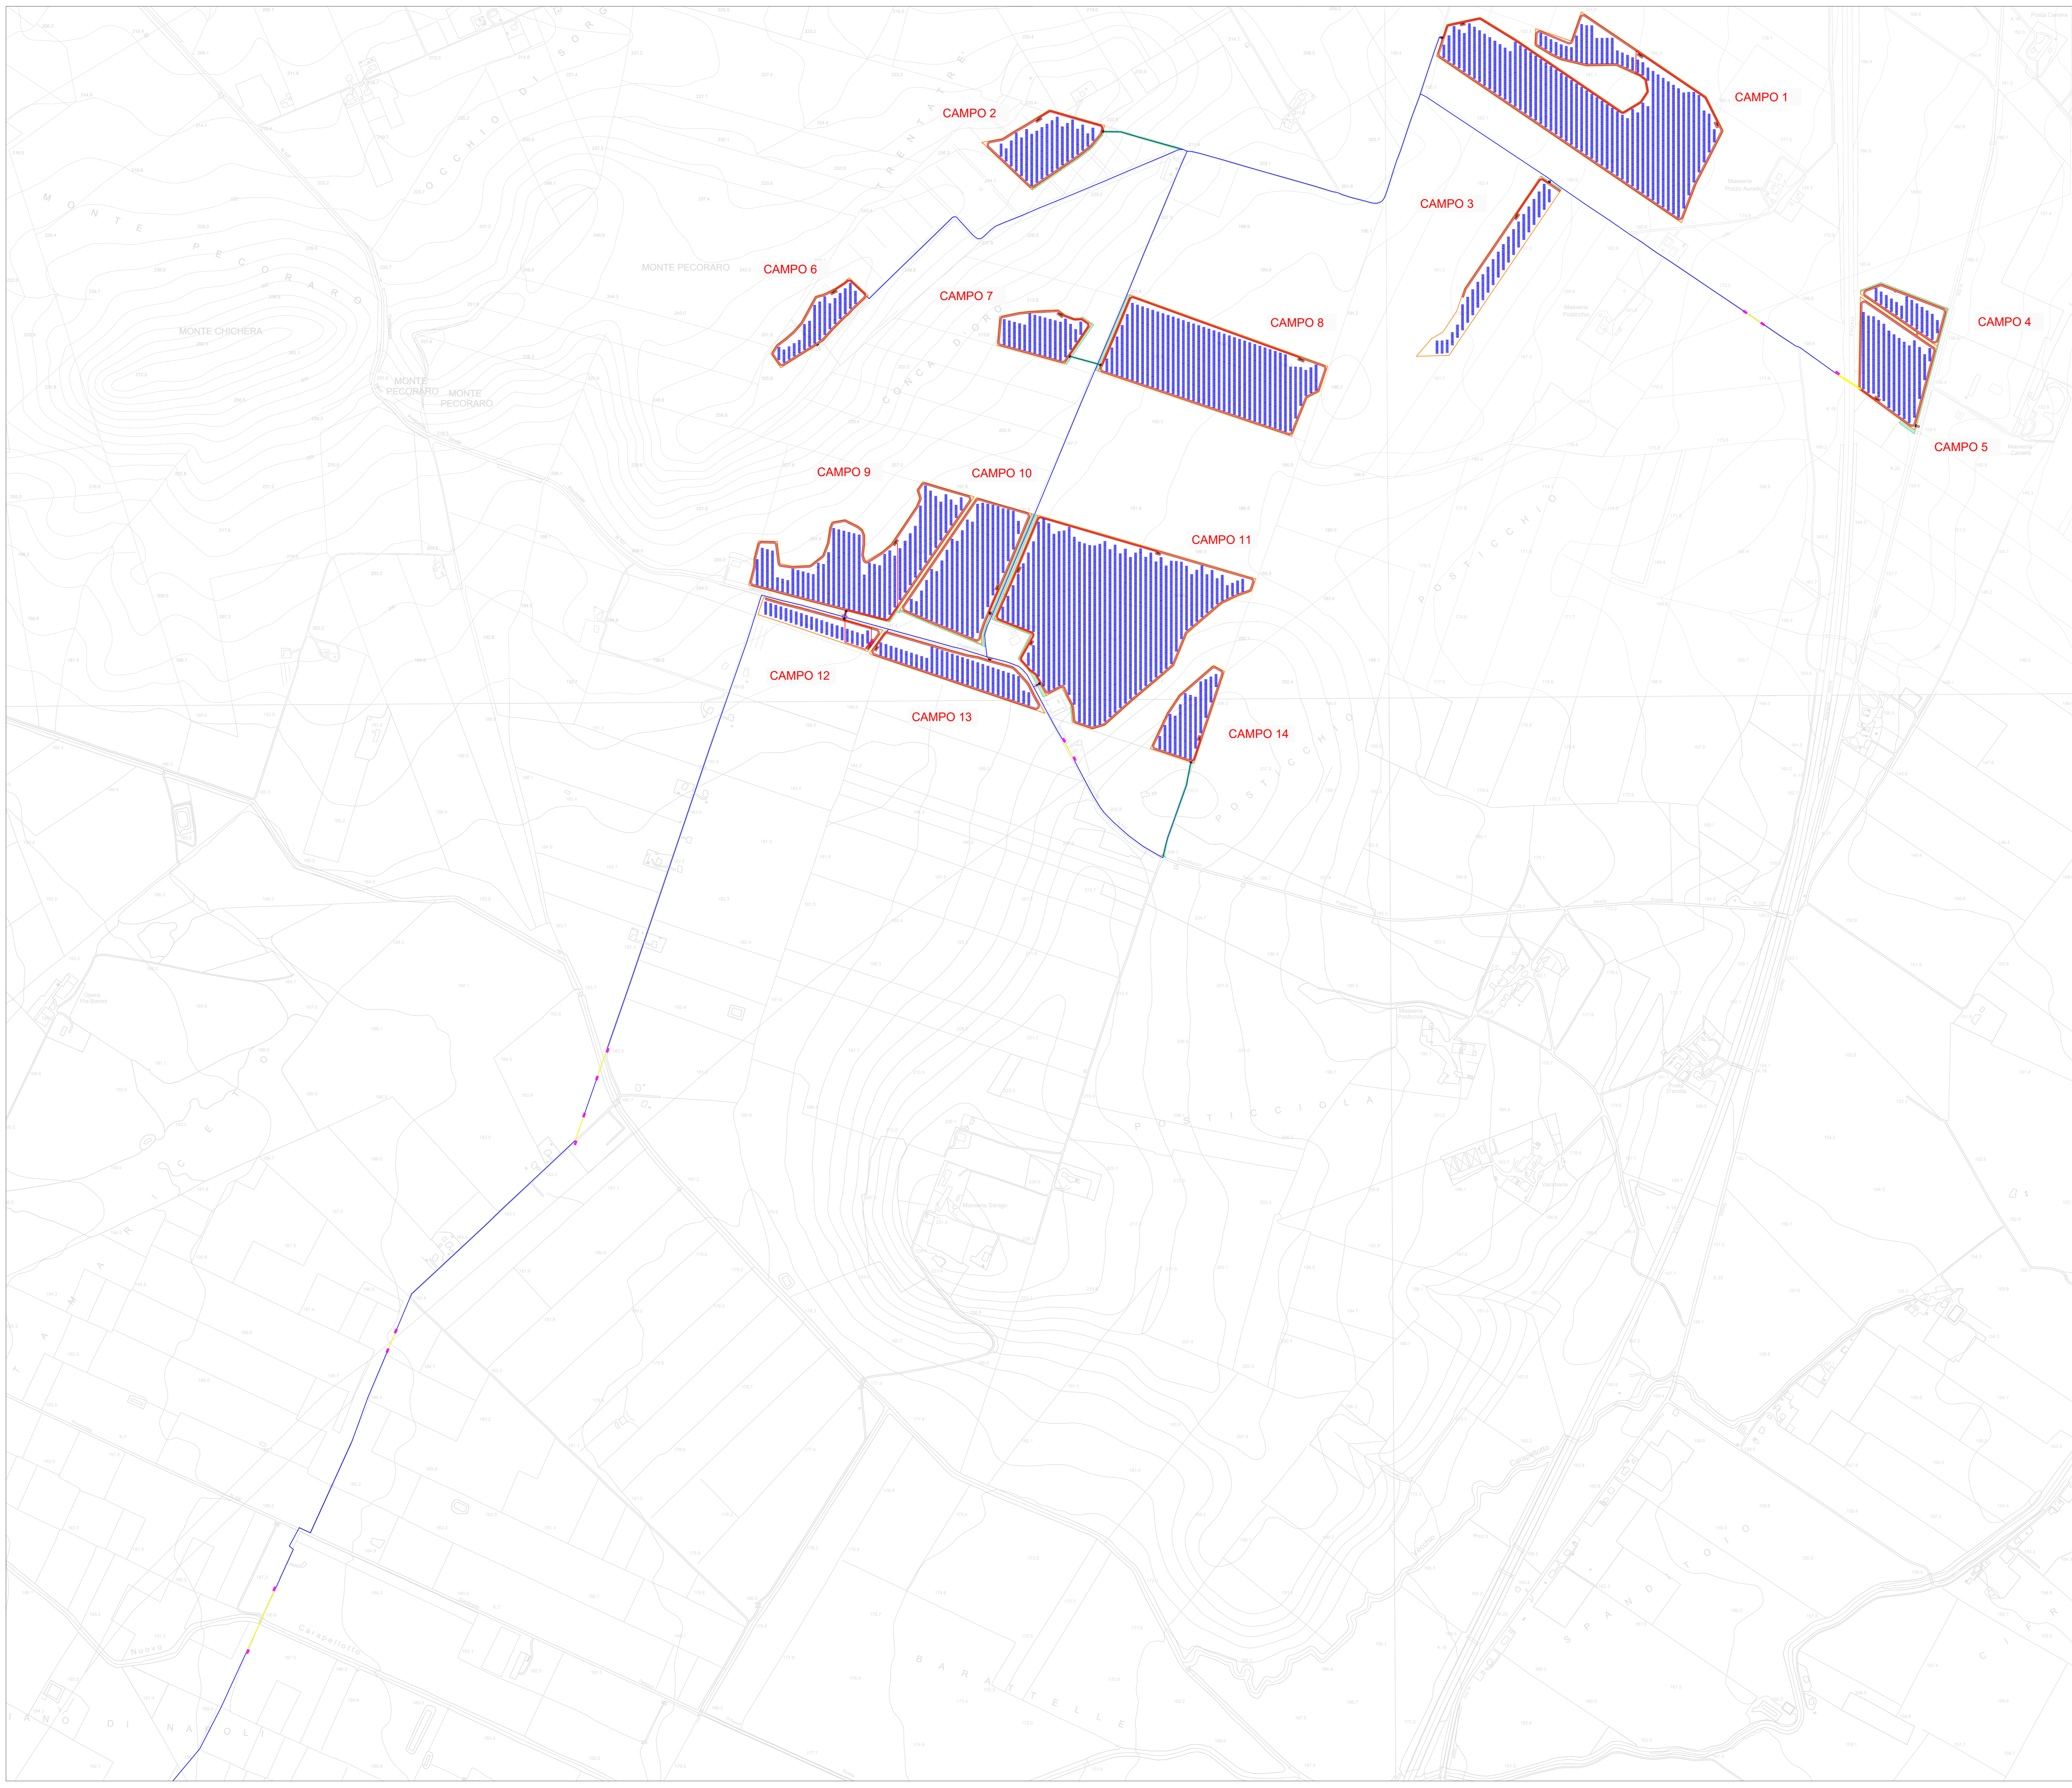

REGIONE PUGLIA  
 PROVINCIA DI FOGGIA  
 Comuni:  
 Ascoli Satriano - Ortona - Orta Nova - Deliceto  
 Località "Conca d'Oro- Sedia d'Orlando - Santo Spirito"

PROGETTO DEFINITIVO DI UN IMPIANTO FOTOVOLTAICO E RELATIVE OPERE  
 DI CONNESSIONE AVENTE POTENZA NOMINALE PARI A 134.904 MWp E  
 POTENZA DI IMMISSIONE PARI A 125 MW

Scadenza:  
**RILIEVI PLANOALTIMETRICI E ELABORATI PROGETTUALI**

Titolo elaborato:  
**LAYOUT DI PROGETTO SU CARTA TECNICA REGIONALE (C.T.R.) – QUADRO 1**  
 N. Elaborato: **3.1.1** Scale: 3000

Proponente  
**EUROWIND S.r.l.**  
 Sede legale e operativa: Luc. Chianciano ex Area Industriale - 52010 San Martino Sarnia (RN)  
 Sede operativa: Via La Corte 14 - 71026 Lucera (FG)  
 P.IVA 01462940623  
 Azienda con sistema gestione qualità Certificato N. 59 100 11673

Progettazione  
**TENPROJECT**

Amministratore Unico  
**ADAMO LOMAESTRO**

Progettista  
**Dot. Ing. NICOLA FORTE**



Rev.	Data	Elaborazione	Approvazione	Emissione	DESCRIZIONE
00	NOVEMBRE 2023	MCS	PF	NF	Emissione progetto definitivo
Nome file sorgente: FV ASS06 PD 3.1.1 RIDG.dwg Nome file stampa: FV ASS06 PD 3.1.1 RIDG.pdf Formato di stampa: A0					