


- LEGENDA:**
- cavidotto MT interrato esterno ai campi
 - Tratti di cavidotto in T.O.C.
 - Area posizionamento macchina T.O.C.
 - Limiti catastali
 - Indicazione sezione tipo cavidotto MT
rif. elab. FV ASS06.PD.3.6.R00.pdf
 - Cambio sezione tipo cavidotto MT

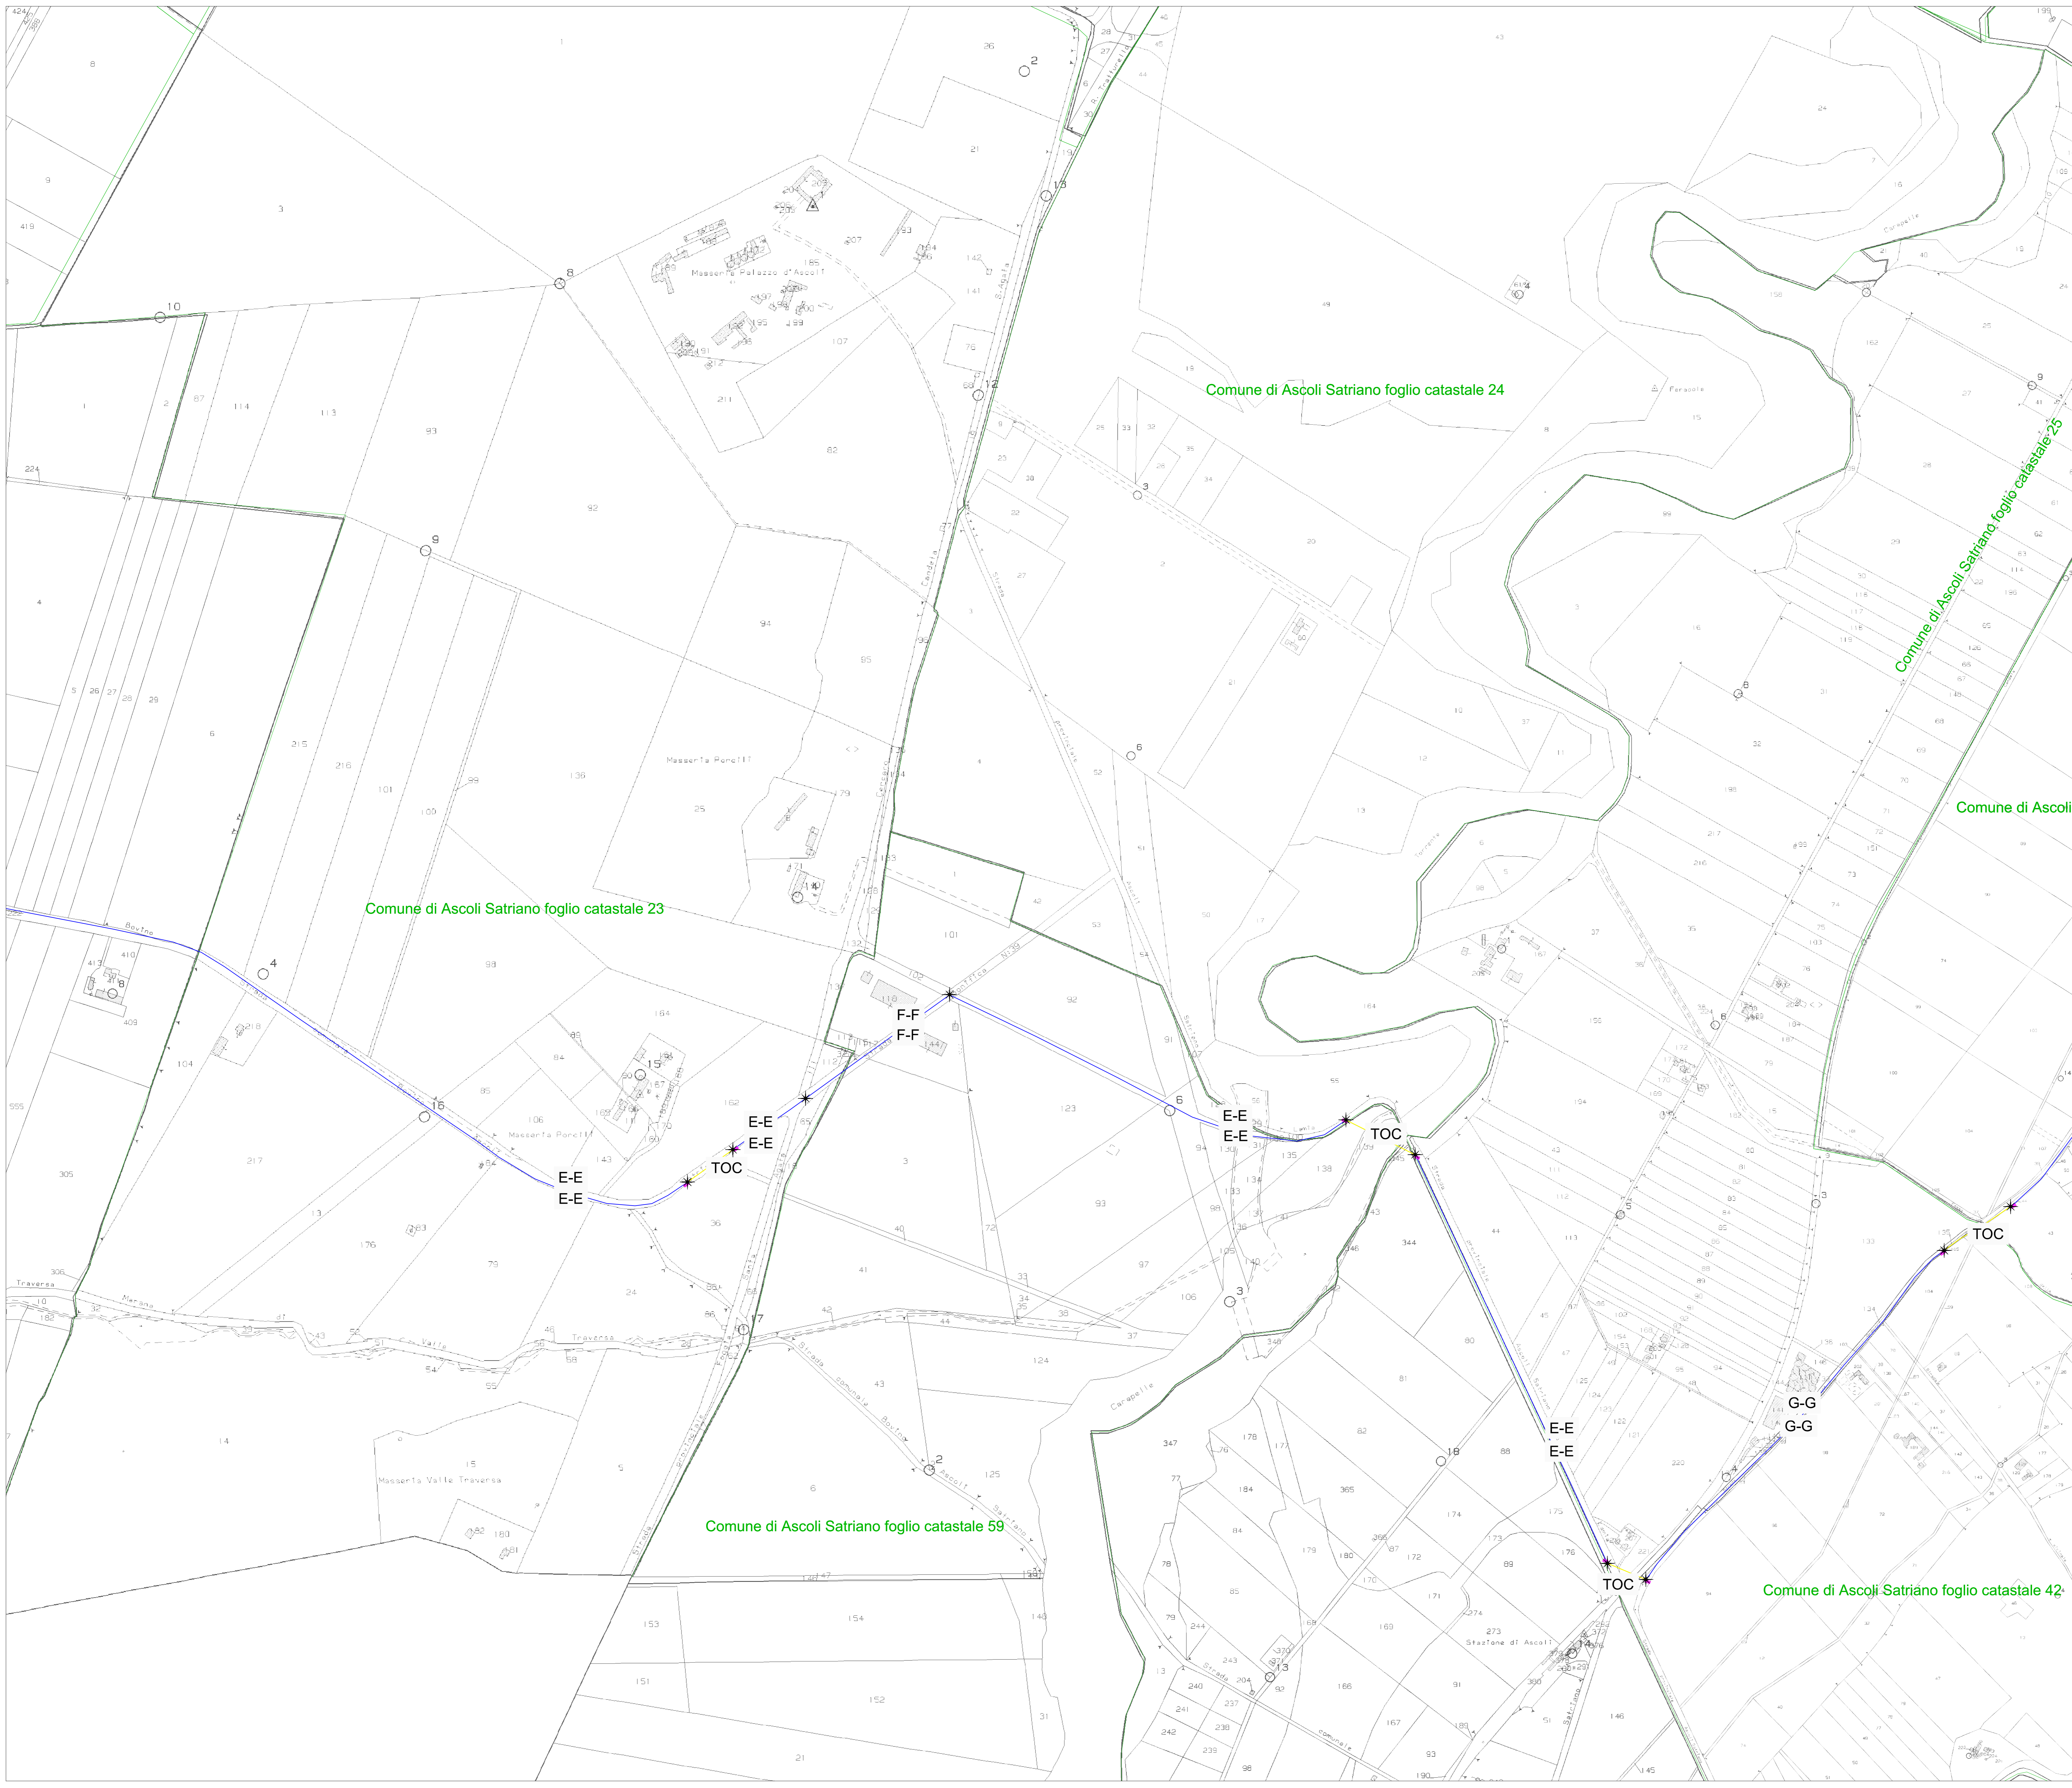

REGIONE PUGLIA
 PROVINCIA DI FOGGIA
 Comuni:
 Ascoli Satriano - Ortona - Orta Nova - Deliceto
 Località "Conca d'Oro- Siedia d'Orlando - Santo Spirito"

PROGETTO DEFINITIVO DI UN IMPIANTO FOTOVOLTAICO E RELATIVE OPERE DI CONNESSIONE AVENTE POTENZA NOMINALE PARI A 134.904 MWp E POTENZA DI IMMISSIONE PARI A 125 MW

Scatole 3:
RILIEVI PLANOALTIMETRICI E ELABORATI PROGETTUALI

Titolo elaborato:
LAYOUT DI PROGETTO SU PLANIMETRIA CATASTALE CON INDICAZIONE DEI CAMBI SEZIONE DEL CAVIDOTTO - QUADRO 5
 N. Elaborati: 3.2.5 Scala: 4000

Proponente
EUROWIND S.r.l.
 Sede legale e operativa:
 Loc. Chiancino snc Area Industriale - 82010 San Martino Sannita (BN)
 sede operativa:
 Via A. Corelli 14 - 71036 Lucera (FG)
 P.IVA 01460940023
 Azienda con sistema gestione qualità Certificato N. 80 100 11873

Progettazione
TENPROJECT
 sede legale e operativa:
 Loc. Chiancino snc Area Industriale - 82010 San Martino Sannita (BN)
 sede operativa:
 Via A. Corelli 14 - 71036 Lucera (FG)
 P.IVA 01460940023
 Azienda con sistema gestione qualità Certificato N. 80 100 11873

Amministratore Unico
ADAMO LOMAESTRO

Progettista
Dott. Ing. NICOLA FORTE



Rev.	Data	Elaborazione	Approvazione	Emissione	DESCRIZIONE
00	NOVEMBRE 2023	HCS	PR	NF	Emissione progetto definitivo
Nome file sorgente: FV ASS06.PD.3.2.5.R00.dwg Nome file stampa: FV ASS06.PD.3.2.5.R00.pdf Formato di stampa: A0					