


- LEGENDA:**
- Recinzione
 - Moduli pannelli fotovoltaici
 - cavidotto MT interrato interno ai campi
 - cavidotto MT interrato esterno ai campi
 - Viabilità di progetto interna ai campi
 - Viabilità di progetto esterna ai campi
 - Cabina di campo - inverter
 - Cabina servizi ausiliari
 - Cabina di raccolta
 - Tratti di cavidotto in T.O.C.
 - Area posizionamento macchina T.O.C.
 - Fascia di mitigazione a verde
 - Linea Aerea MT
 - Gasdotto
 - Linea cavo bassa tensione
 - Linea elettrica area nuda
 - Punti d'interferenza del cavidotto. Per la risoluzione tipo delle interferenze rif. FV_ASS06.PD.3.4.R00.pdf

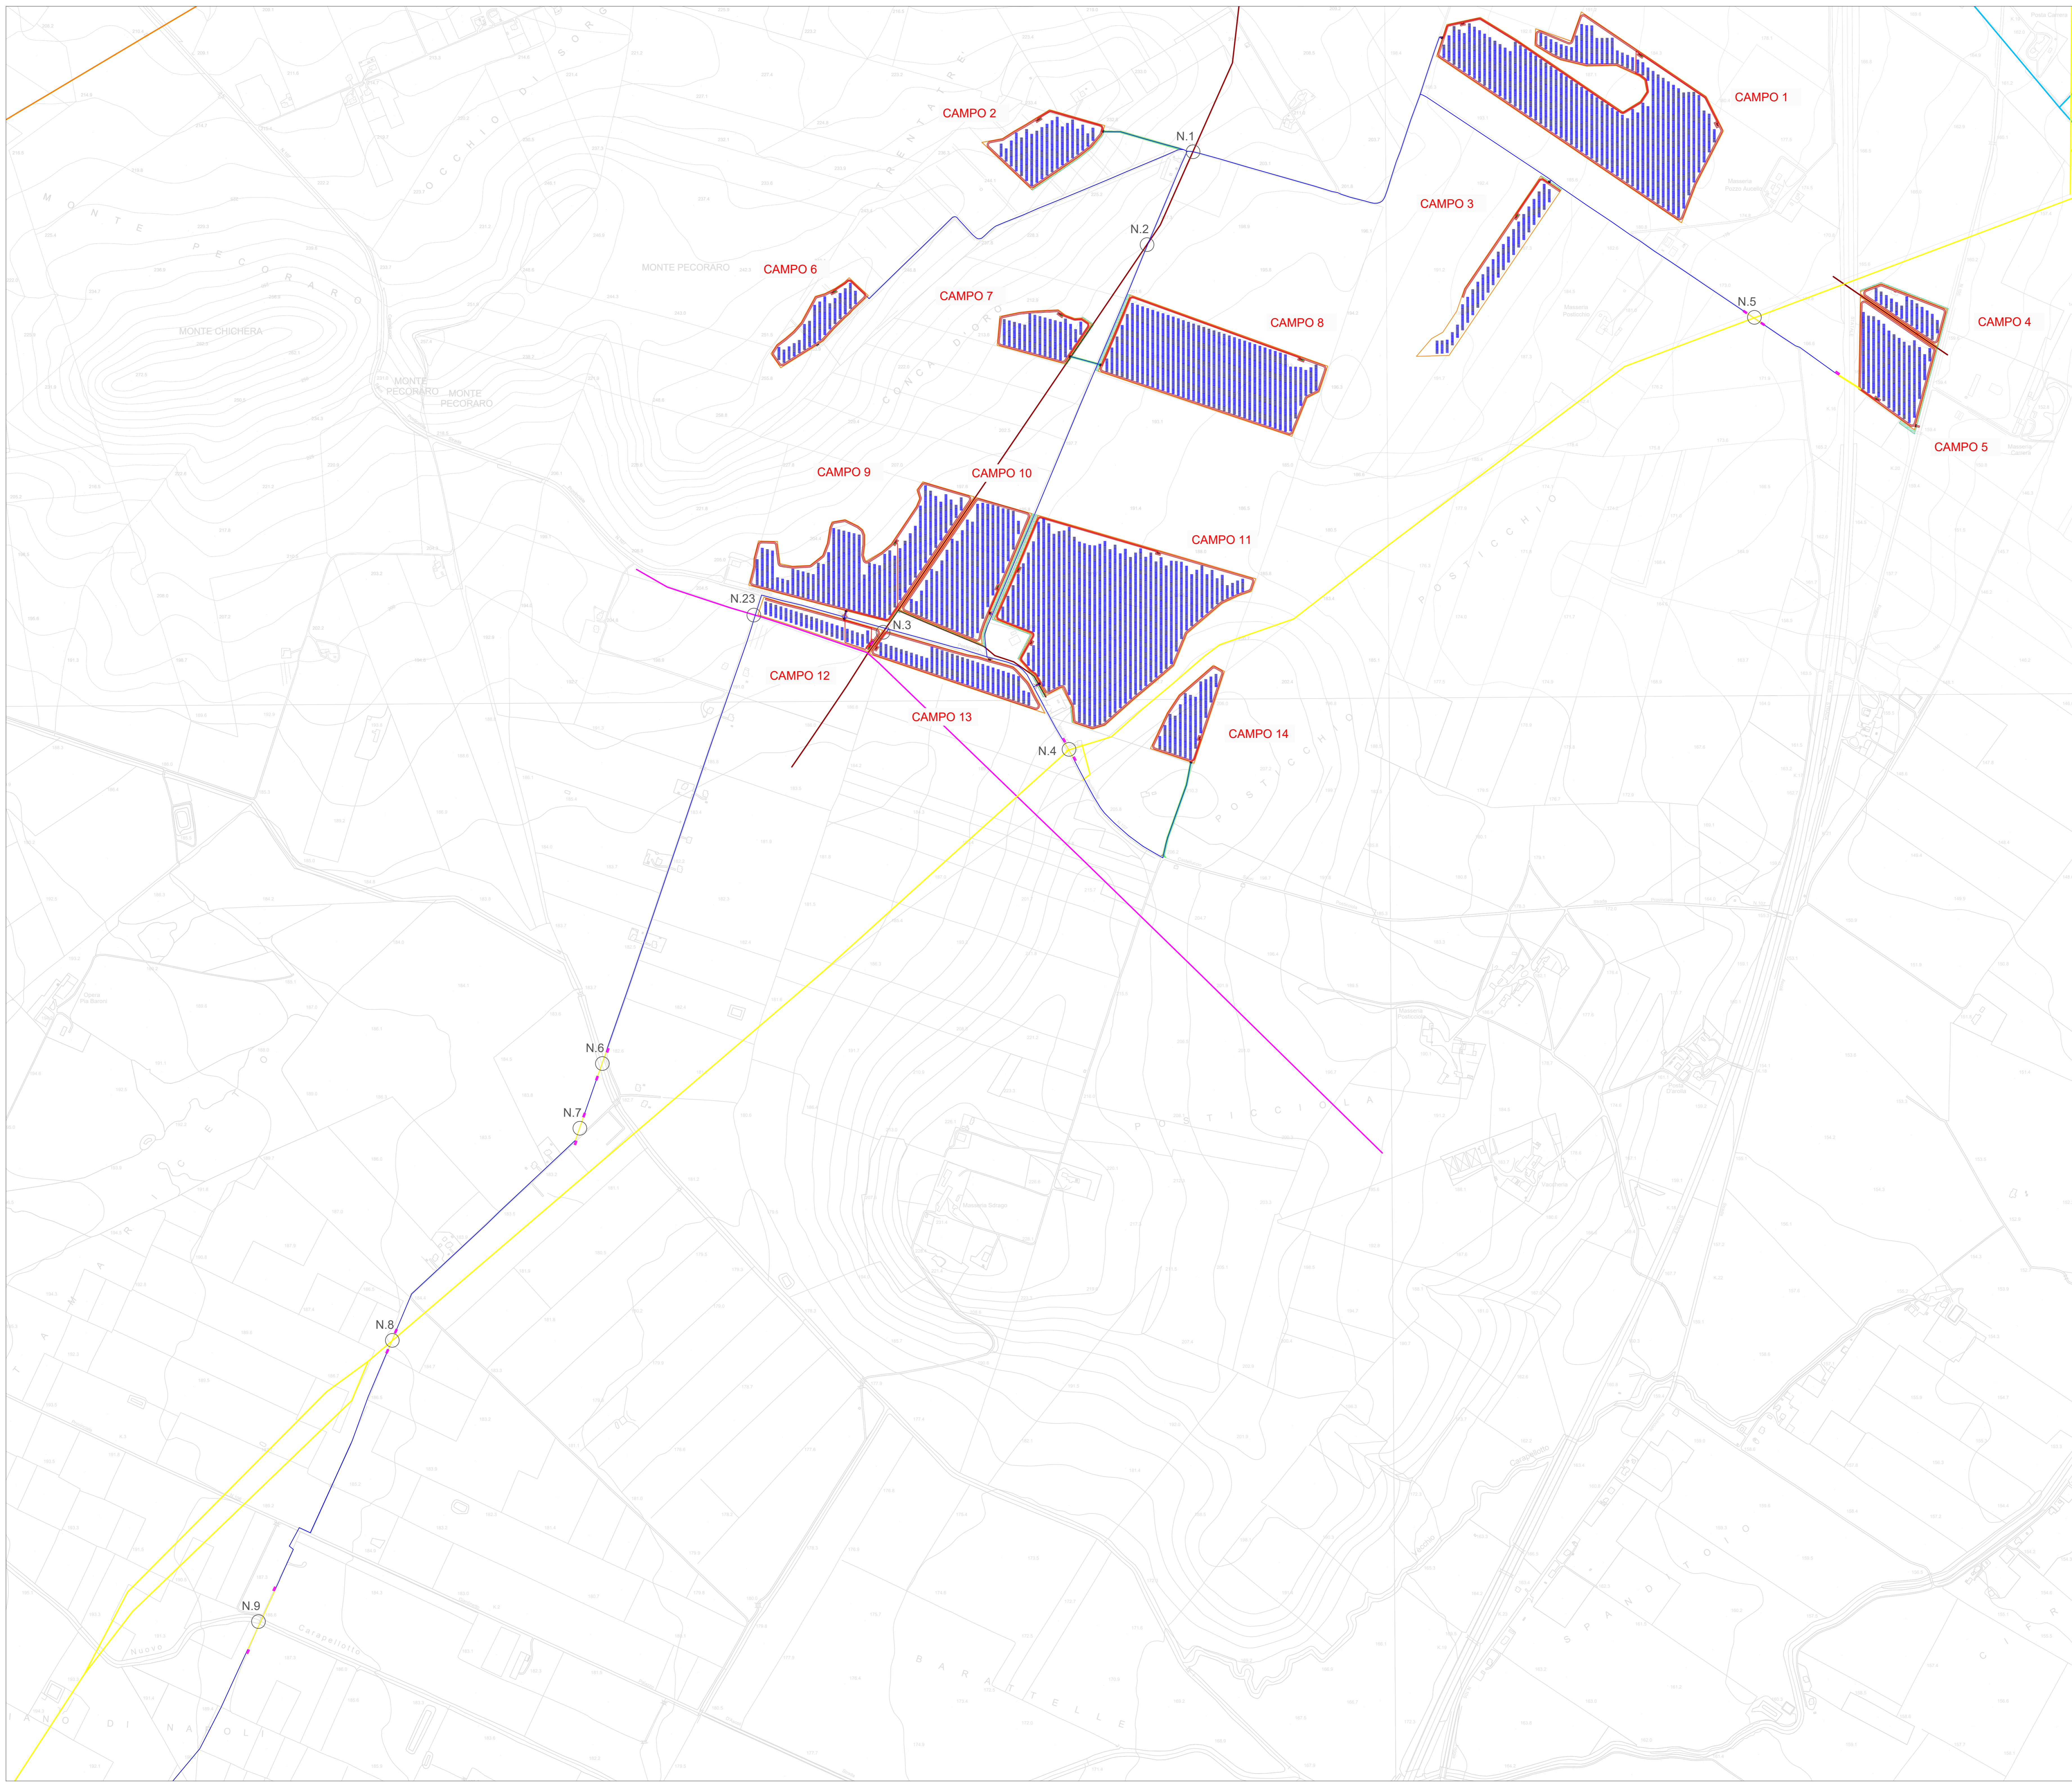

REGIONE PUGLIA
 PROVINCIA DI FOGGIA
 Comuni:
 Ascoli Satriano - Ortona - Orta Nova - Deliceto
 Località "Conca d'Oro- Sediola d'Orlando - Santo Spirito"

PROGETTO DEFINITIVO DI UN IMPIANTO FOTOVOLTAICO E RELATIVE OPERE DI CONNESSIONE AVENTE POTENZA NOMINALE PARI A 134.904 MWp E POTENZA DI IMMISSIONE PARI A 125 MW

Scadenza:
RILIEVI PLANOALTIMETRICI E ELABORATI PROGETTUALI

Titolo elaborato:
 LAYOUT DI PROGETTO SU CARTA TECNICA REGIONALE CON INDIVIDUAZIONE DELLE INTERFERENZE - QUADRO 1
 N. Elaborato: 3.3.1 Scale: 3000

Proponente
EUROWIND S.r.l.
 Sede legale e operativa: Loc. Chianciano ex Area Industriale - 82010 San Martino Sarnia (BN)
 Sede operativa: Via La Corte 14 - 71036 Lucera (FG)
 P.IVA 01460940623
 Azienda con sistema gestione qualità Certificato N. 89 100 11873

Progettazione
TENPROJECT
 Sede legale e operativa: Loc. Chianciano ex Area Industriale - 82010 San Martino Sarnia (BN)
 Sede operativa: Via La Corte 14 - 71036 Lucera (FG)
 P.IVA 01460940623
 Azienda con sistema gestione qualità Certificato N. 89 100 11873

Amministratore Unico
ADAMO LOMAESTRO

Progettista
 Dott. Ing. **NICOLA FORTE**



Rev.	Data	Elaborazione	Approvazione	Emissione	DESCRIZIONE
00	NOVEMBRE 2023	MCS	PF	NF	Emissione progetto definitivo
Nome file sorgente: FV_ASS06.PD.3.3.1.R00.dwg Nome file stampa: FV_ASS06.PD.3.3.1.R00.pdf Formato di stampa: A0					