


- LEGENDA:**
- cavidotto MT interrato interno ai campi
  - cavidotto MT interrato esterno ai campi
  - Tratti di cavidotto in T.O.C.
  - Area posizionamento macchina T.O.C.
  - Fascia di mitigazione a verde
  - Gasdotto
  - Linea elettrica area nuda
  - Punti d'interferenza del cavidotto. Per la risoluzione tipo delle interferenze rrf. FV ASS06.PD.3.4.R00.pdf

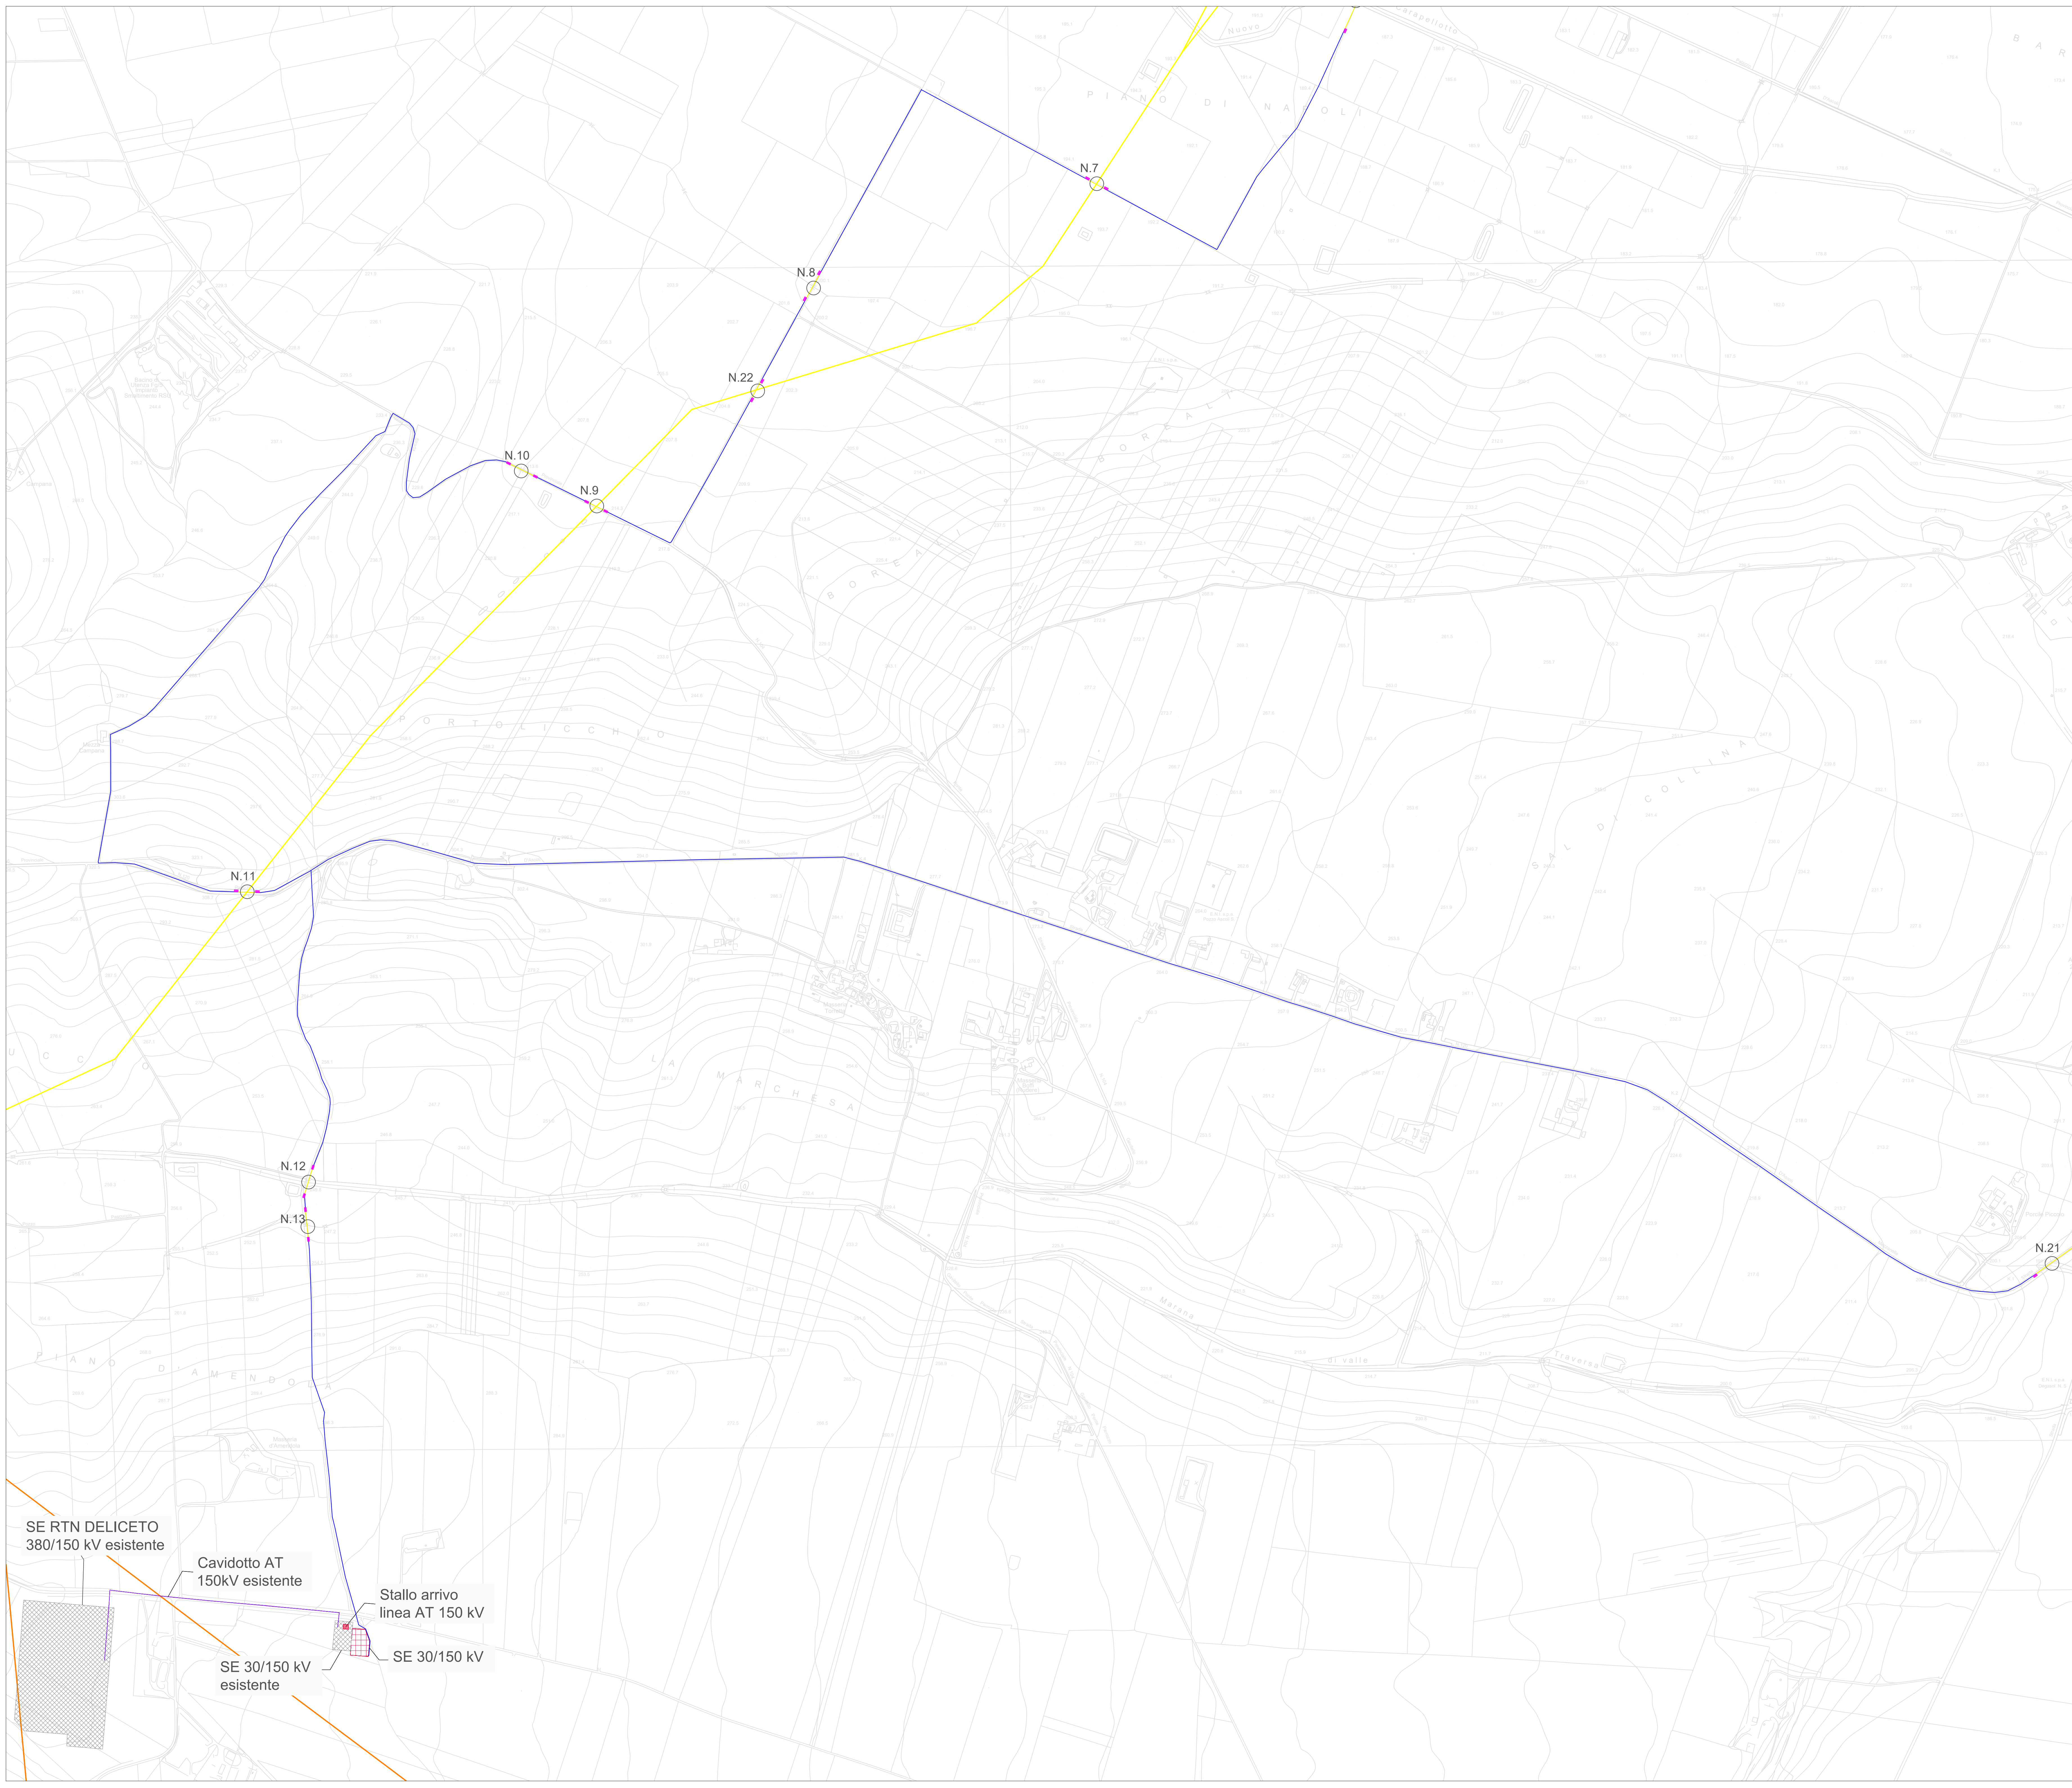

REGIONE PUGLIA  
 PROVINCIA DI FOGGIA  
 Comuni:  
 Ascoli Satriano - Ortona - Ortonova - Deliceto  
 Località "Conca d'Oro- Sedia d'Orlando - Santo Spirito"

**PROGETTO DEFINITIVO DI UN IMPIANTO FOTOVOLTAICO E RELATIVE OPERE DI CONNESSIONE AVENTE POTENZA NOMINALE PARI A 134.904 MWp E POTENZA DI IMMISSIONE PARI A 125 MW**

Scadenza:  
**RILIEVI PLANALTIMETRICI E ELABORATI PROGETTUALI**

Titolo elaborato:  
**LAYOUT DI PROGETTO SU CARTA TECNICA REGIONALE CON INDIVIDUAZIONE DELLE INTERFERENZE – QUADRO 5**  
 N. Elaborato: 3.3.5 Scale: 3000

Proponente  
**EUROWIND S.r.l.**  
 Sede legale e operativa: Località "Conca d'Oro" - Sedia d'Orlando - Santo Spirito (FG)  
 CAP 71022 - Località "Ascoli Satriano" (FG)  
 P.le 01241/20716

Progettazione  
**TENPROJECT**  
 Sede legale e operativa: Località "Conca d'Oro" - Sedia d'Orlando - Santo Spirito (FG)  
 Sede operativa: Via La Corte 14 - 71026 Lucera (FG)  
 P.IVA 01460940223  
 Azienda con sistema gestione qualità Certificato N. 99 100 11673

Amministratore Unico  
**ADAMO LOMAEISTRO**

Progettista  
**Dot. Ing. NICOLA FORTE**

SE RTN DELICETO 380/150 kV esistente  
 Cavidotto AT 150kV esistente  
 Stallo arrivo linea AT 150 kV  
 SE 30/150 kV esistente  
 SE 30/150 kV esistente

Rev.	Data	Elaborazione	Approvazione	Emissione	DESCRIZIONE
00	NOVEMBRE 2023	MCS	PR	NF	Emissione progetto definitivo
Nome file sorgente: FV ASS06.PD.3.3.5.R00.dwg   Nome file stampa: FV ASS06.PD.3.3.5.R00.pdf   Formato di stampa: A0					