




STRUTTURA 2x44 MODULI

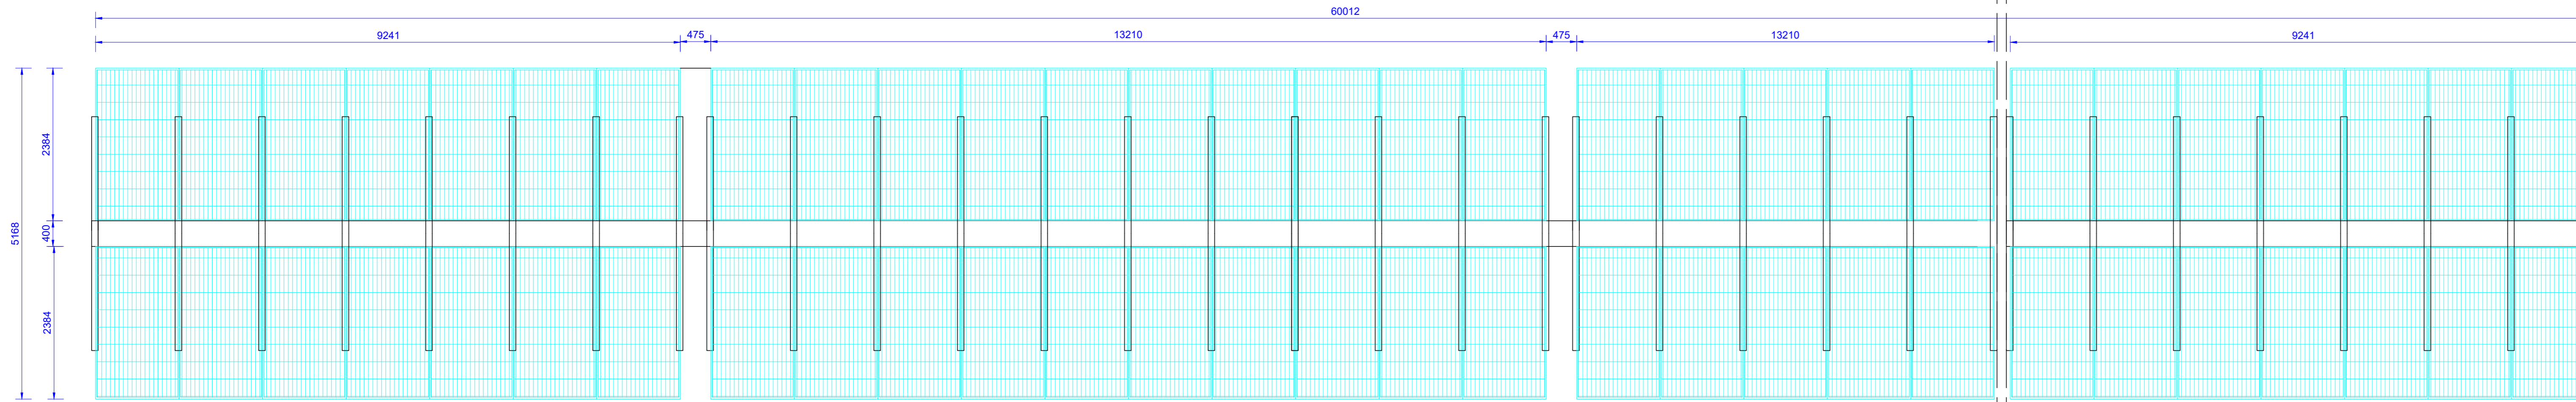


VISTA LONGITUDINALE

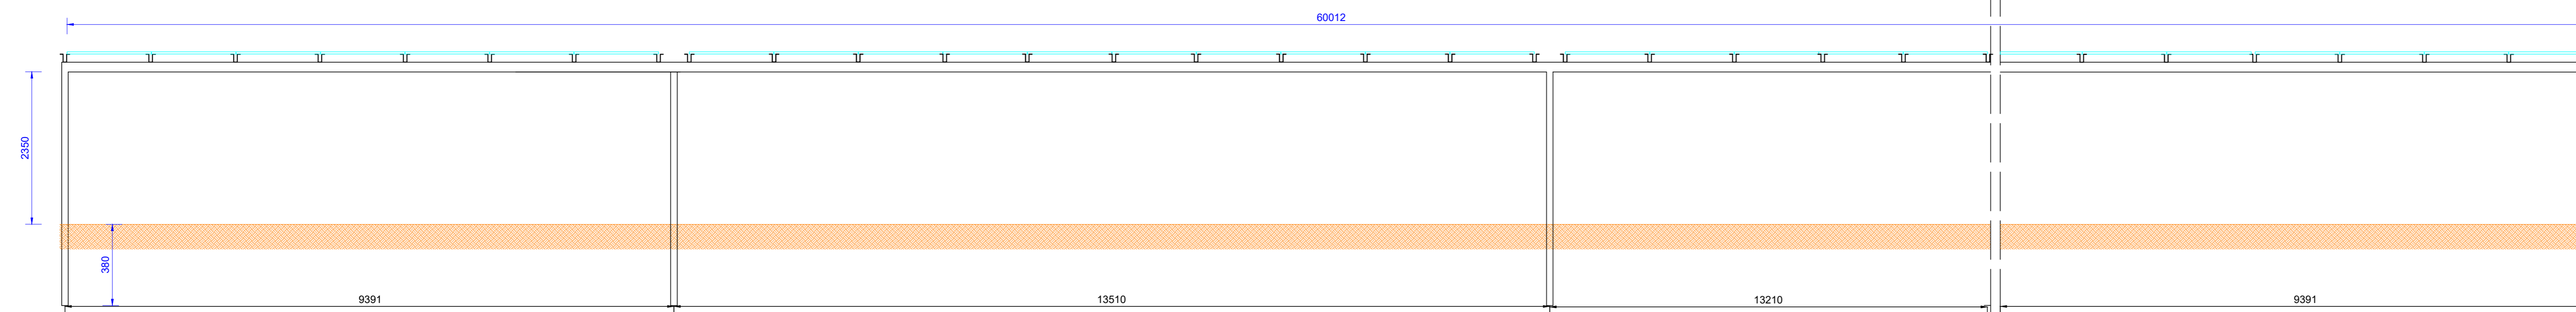

DETTAGLIO SEZIONE TRASVERSALE

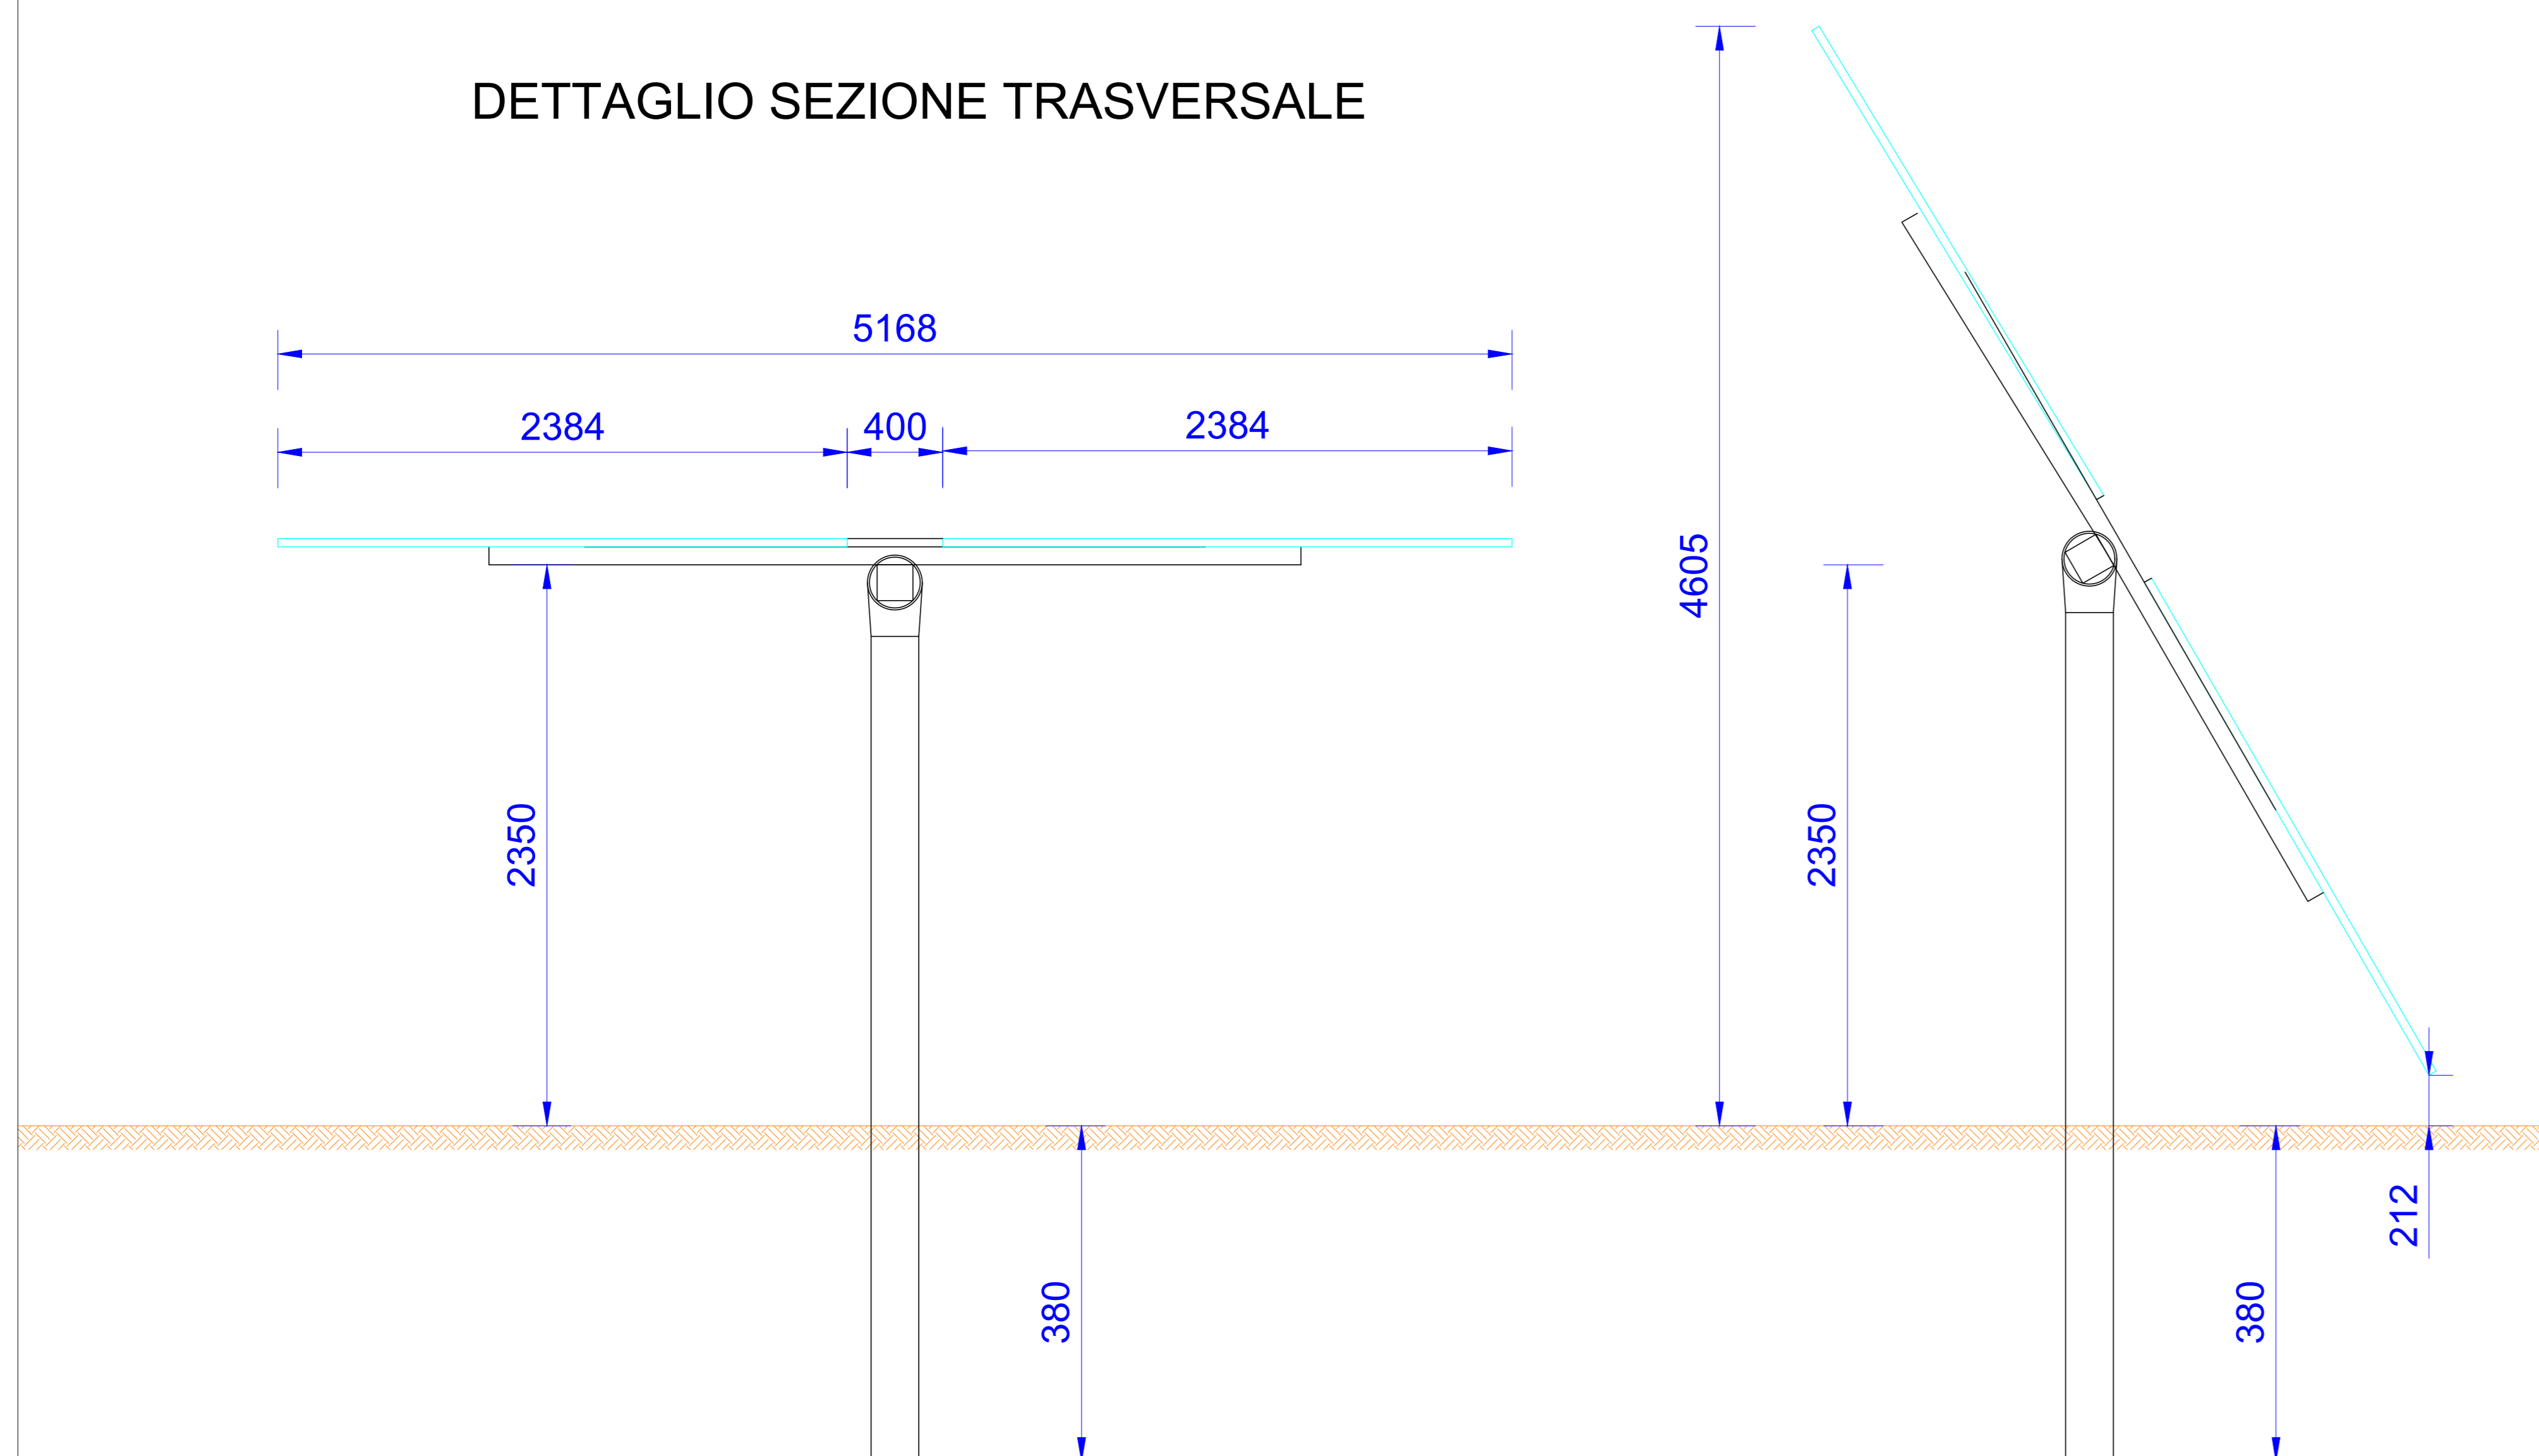

PANELLO JOLYWOOD N-HD132N-12BB-675-700-210-A

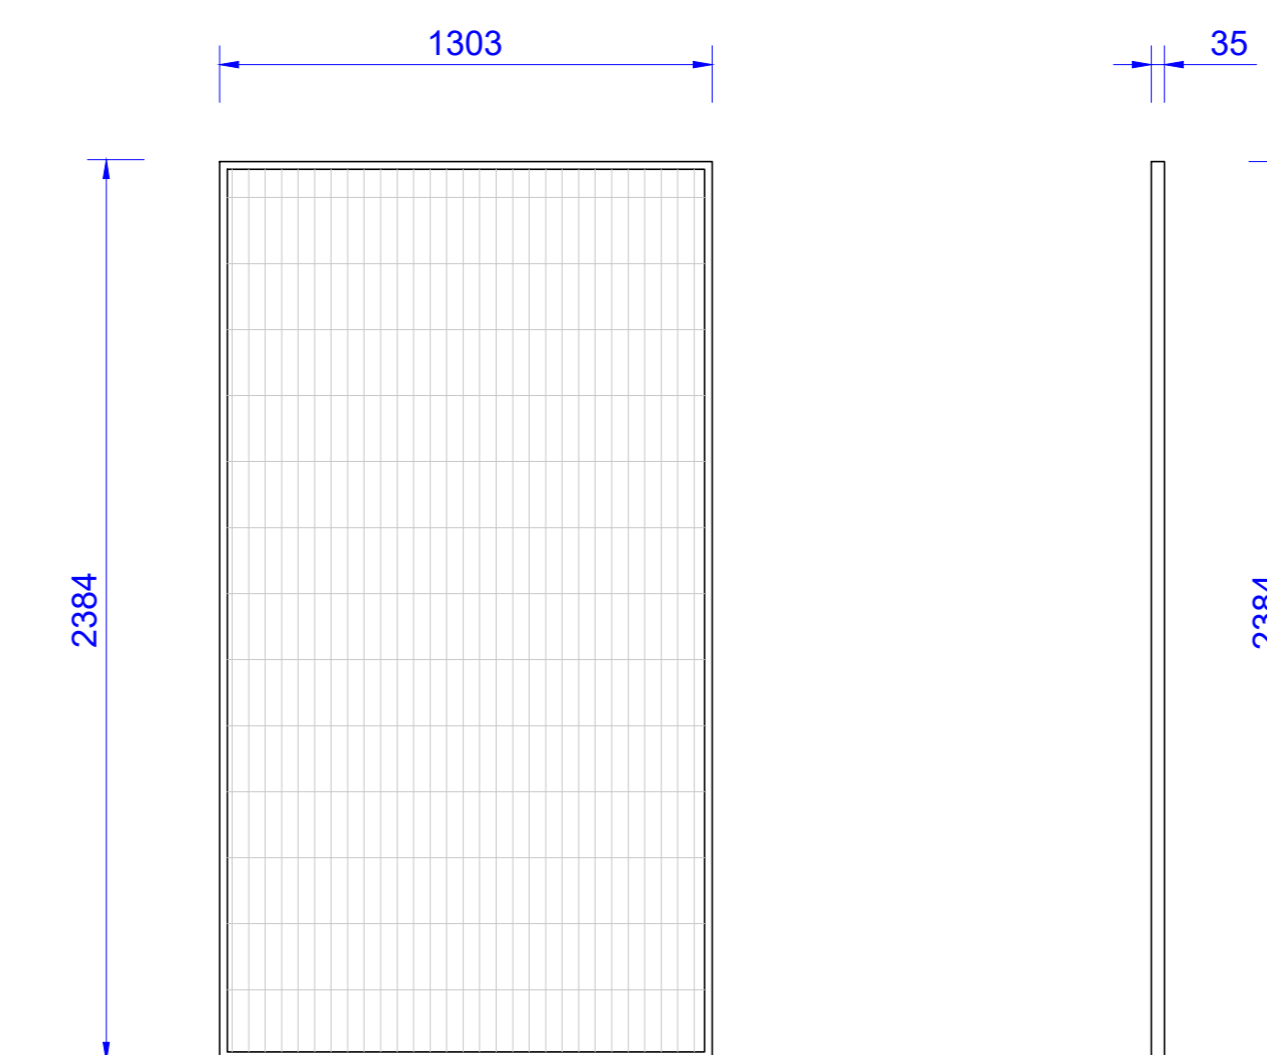

REGIONE PUGLIA  
 PROVINCIA DI FOGGIA  
 Comuni:  
 Ascoli Satriano - Ortona - Orta Nova - Deliceto  
 Località "Conca d'Oro" - Sedia d'Orlando - Santo Spirito"

PROGETTO DEFINITIVO DI UN IMPIANTO FOTOVOLTAICO E RELATIVE OPERE  
 DI CONNESSIONE AVENTE POTENZA NOMINALE PARI A 134.904 MWp E  
 POTENZA DI IMMISSIONE PARI A 125 MW

Stazione 4:  
**ELABORATI PROGETTUALI RELATIVI AL PARCO FOTOVOLTAICO E LAVORI EDILI**

Particolari costruttivi impianto: struttura moduli 2x44

N. Elaborato: 4.2 1:50 / 1:20

Proponente

**EUROWIND S.r.l.**  
 Sede amministrativa: S.P. 99, snc  
 C.P. 71022 - Ascoli Satriano (FG)  
 P.lla 01241320716

Progettazione  
**TENPROJECT**  
 sede legale e operativa:  
 Loc. Chianteramo Area Industriale - 82010 San Martino Sannita (BN)  
 sede operativa:  
 Via R. Guicciardini 114 - 71038 Lucera (FG)  
 P.IVA 01465940623

Amministratore Unico  
**ADAMO LOMAESTRO**

Progettista  
 Dott. Ing. **NICOLA FORTE**



Rev.	Data	Elaborazione	Approvazione	Emissione	DESCRIZIONE
00	NOVEMBRE 2023	HGS	PR	NF	Emissione progetto definitivo
Nome file sorgente	FV ASS06.PD.4.2.R00.dwg	Nome file stampa	FV ASS06.PD.4.2.R00.pdf	Formato di stampa	A0