
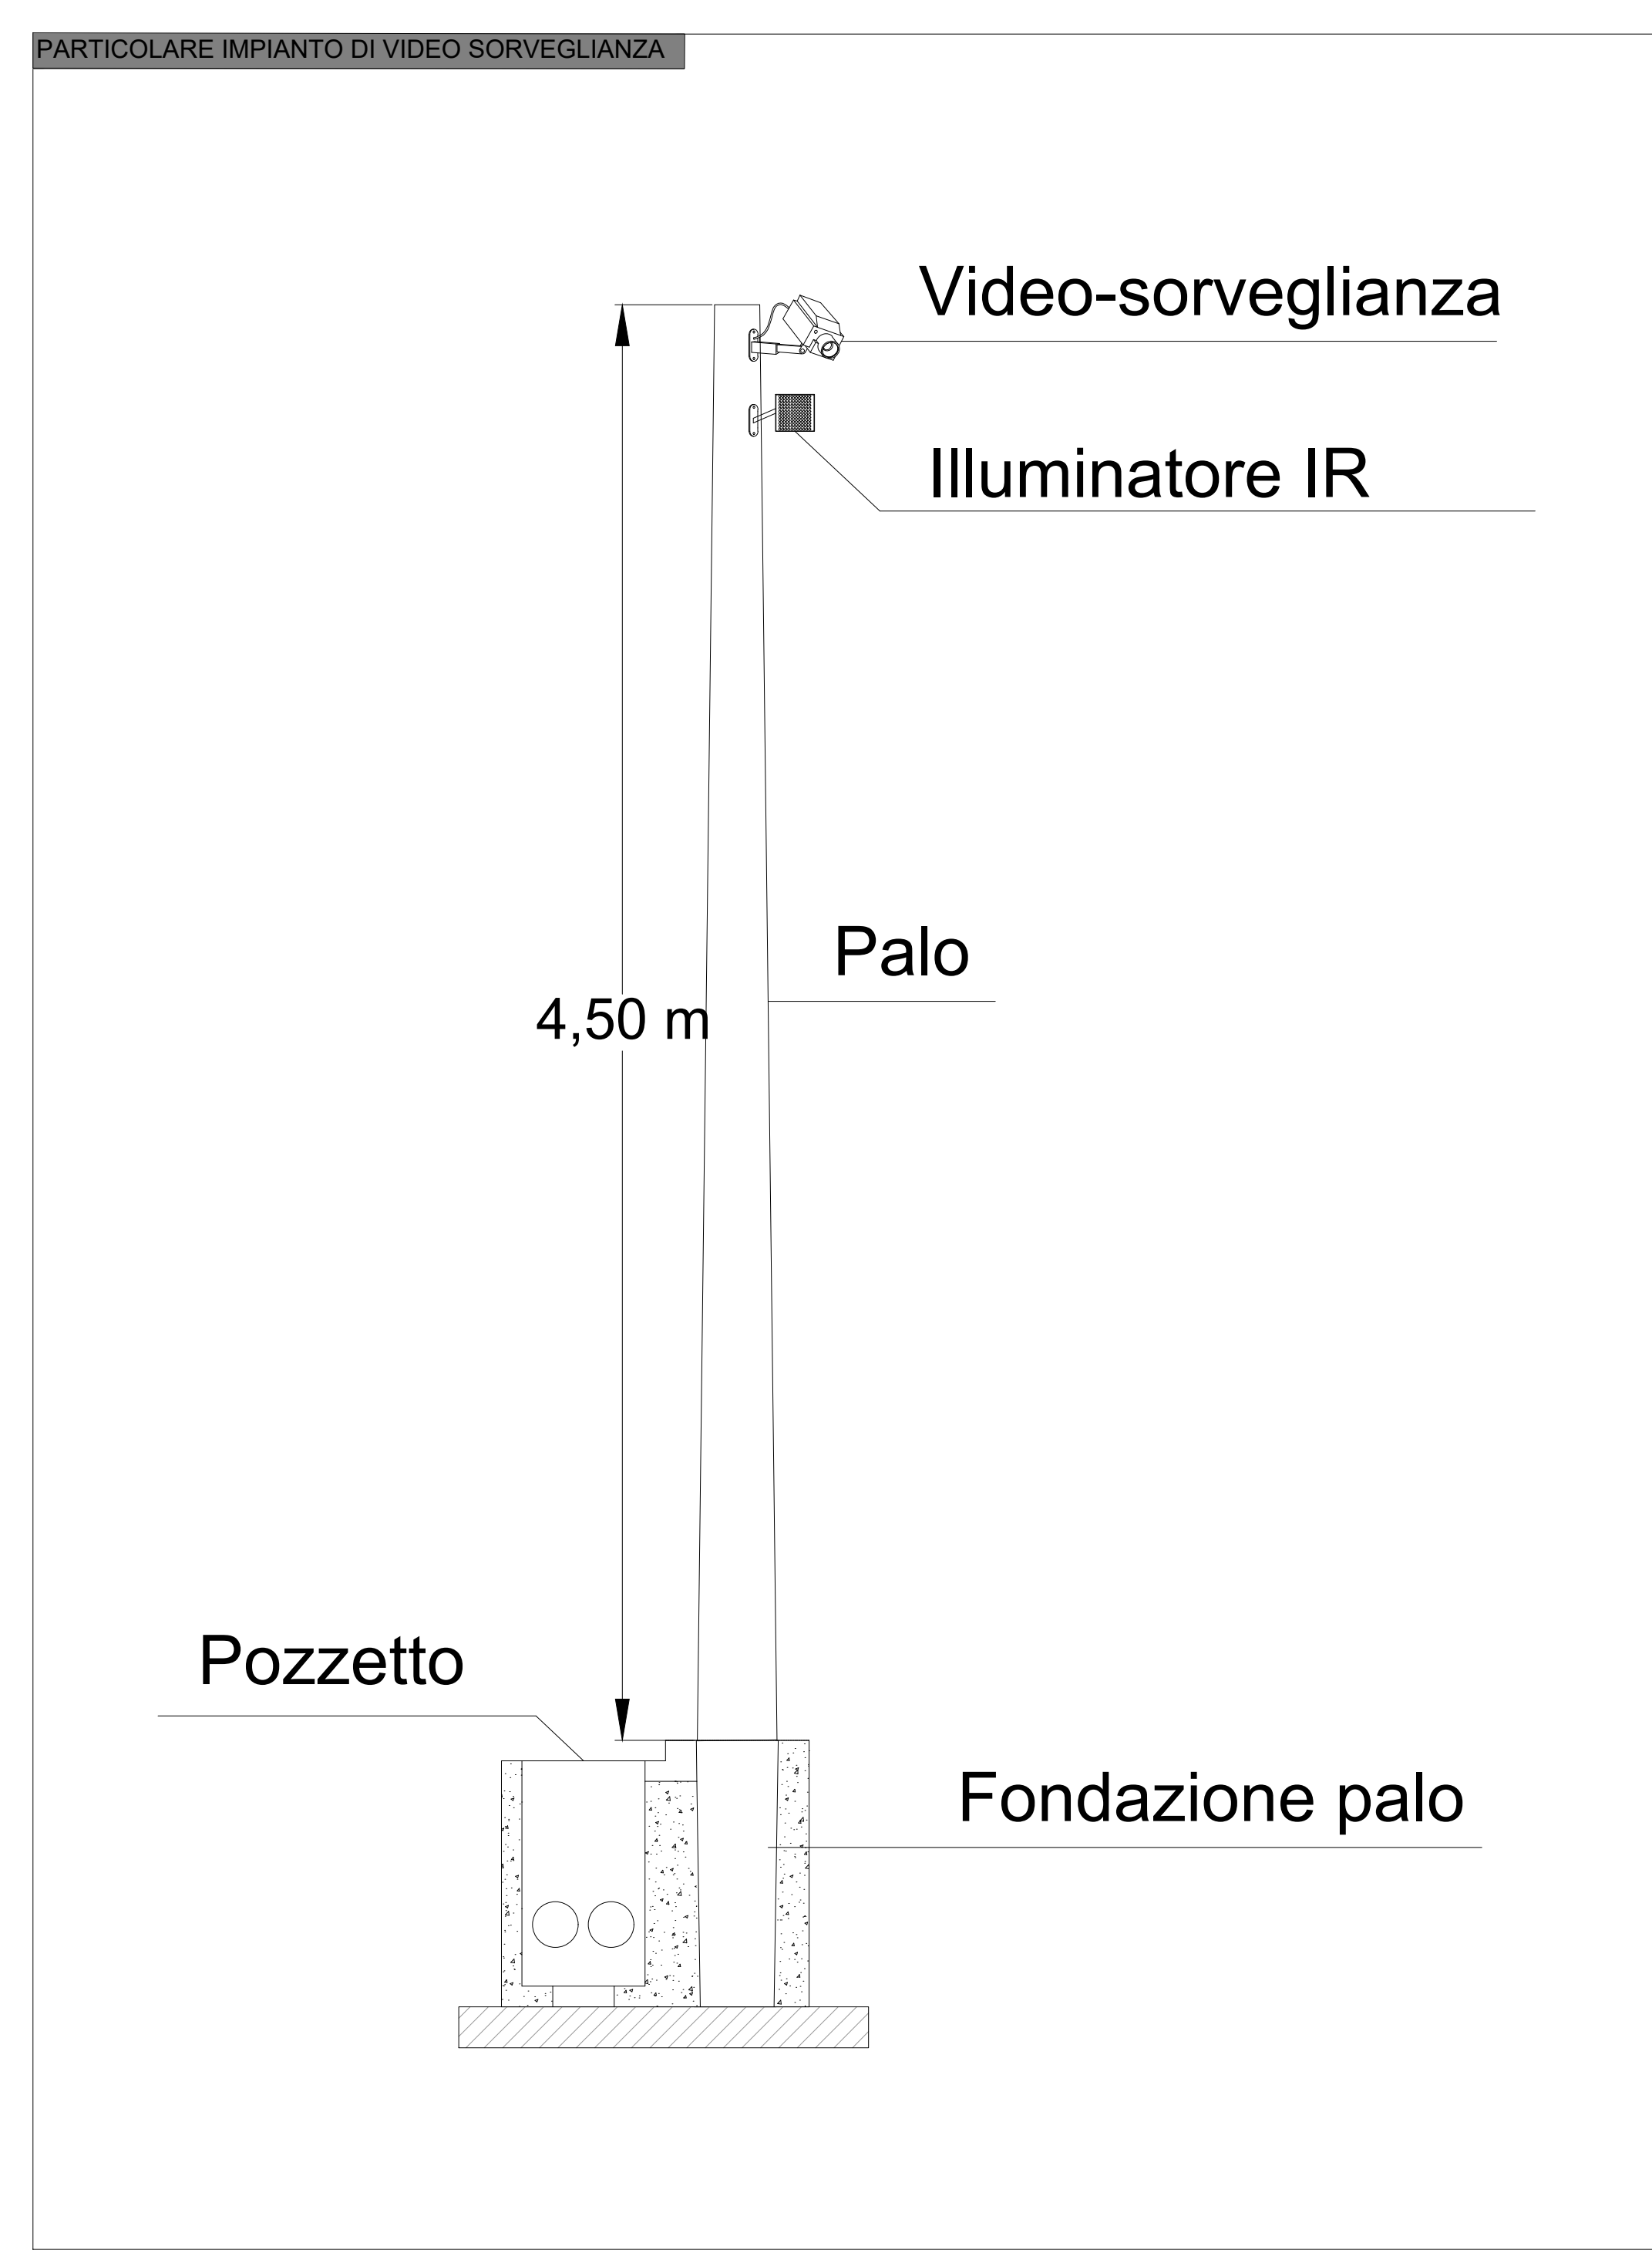
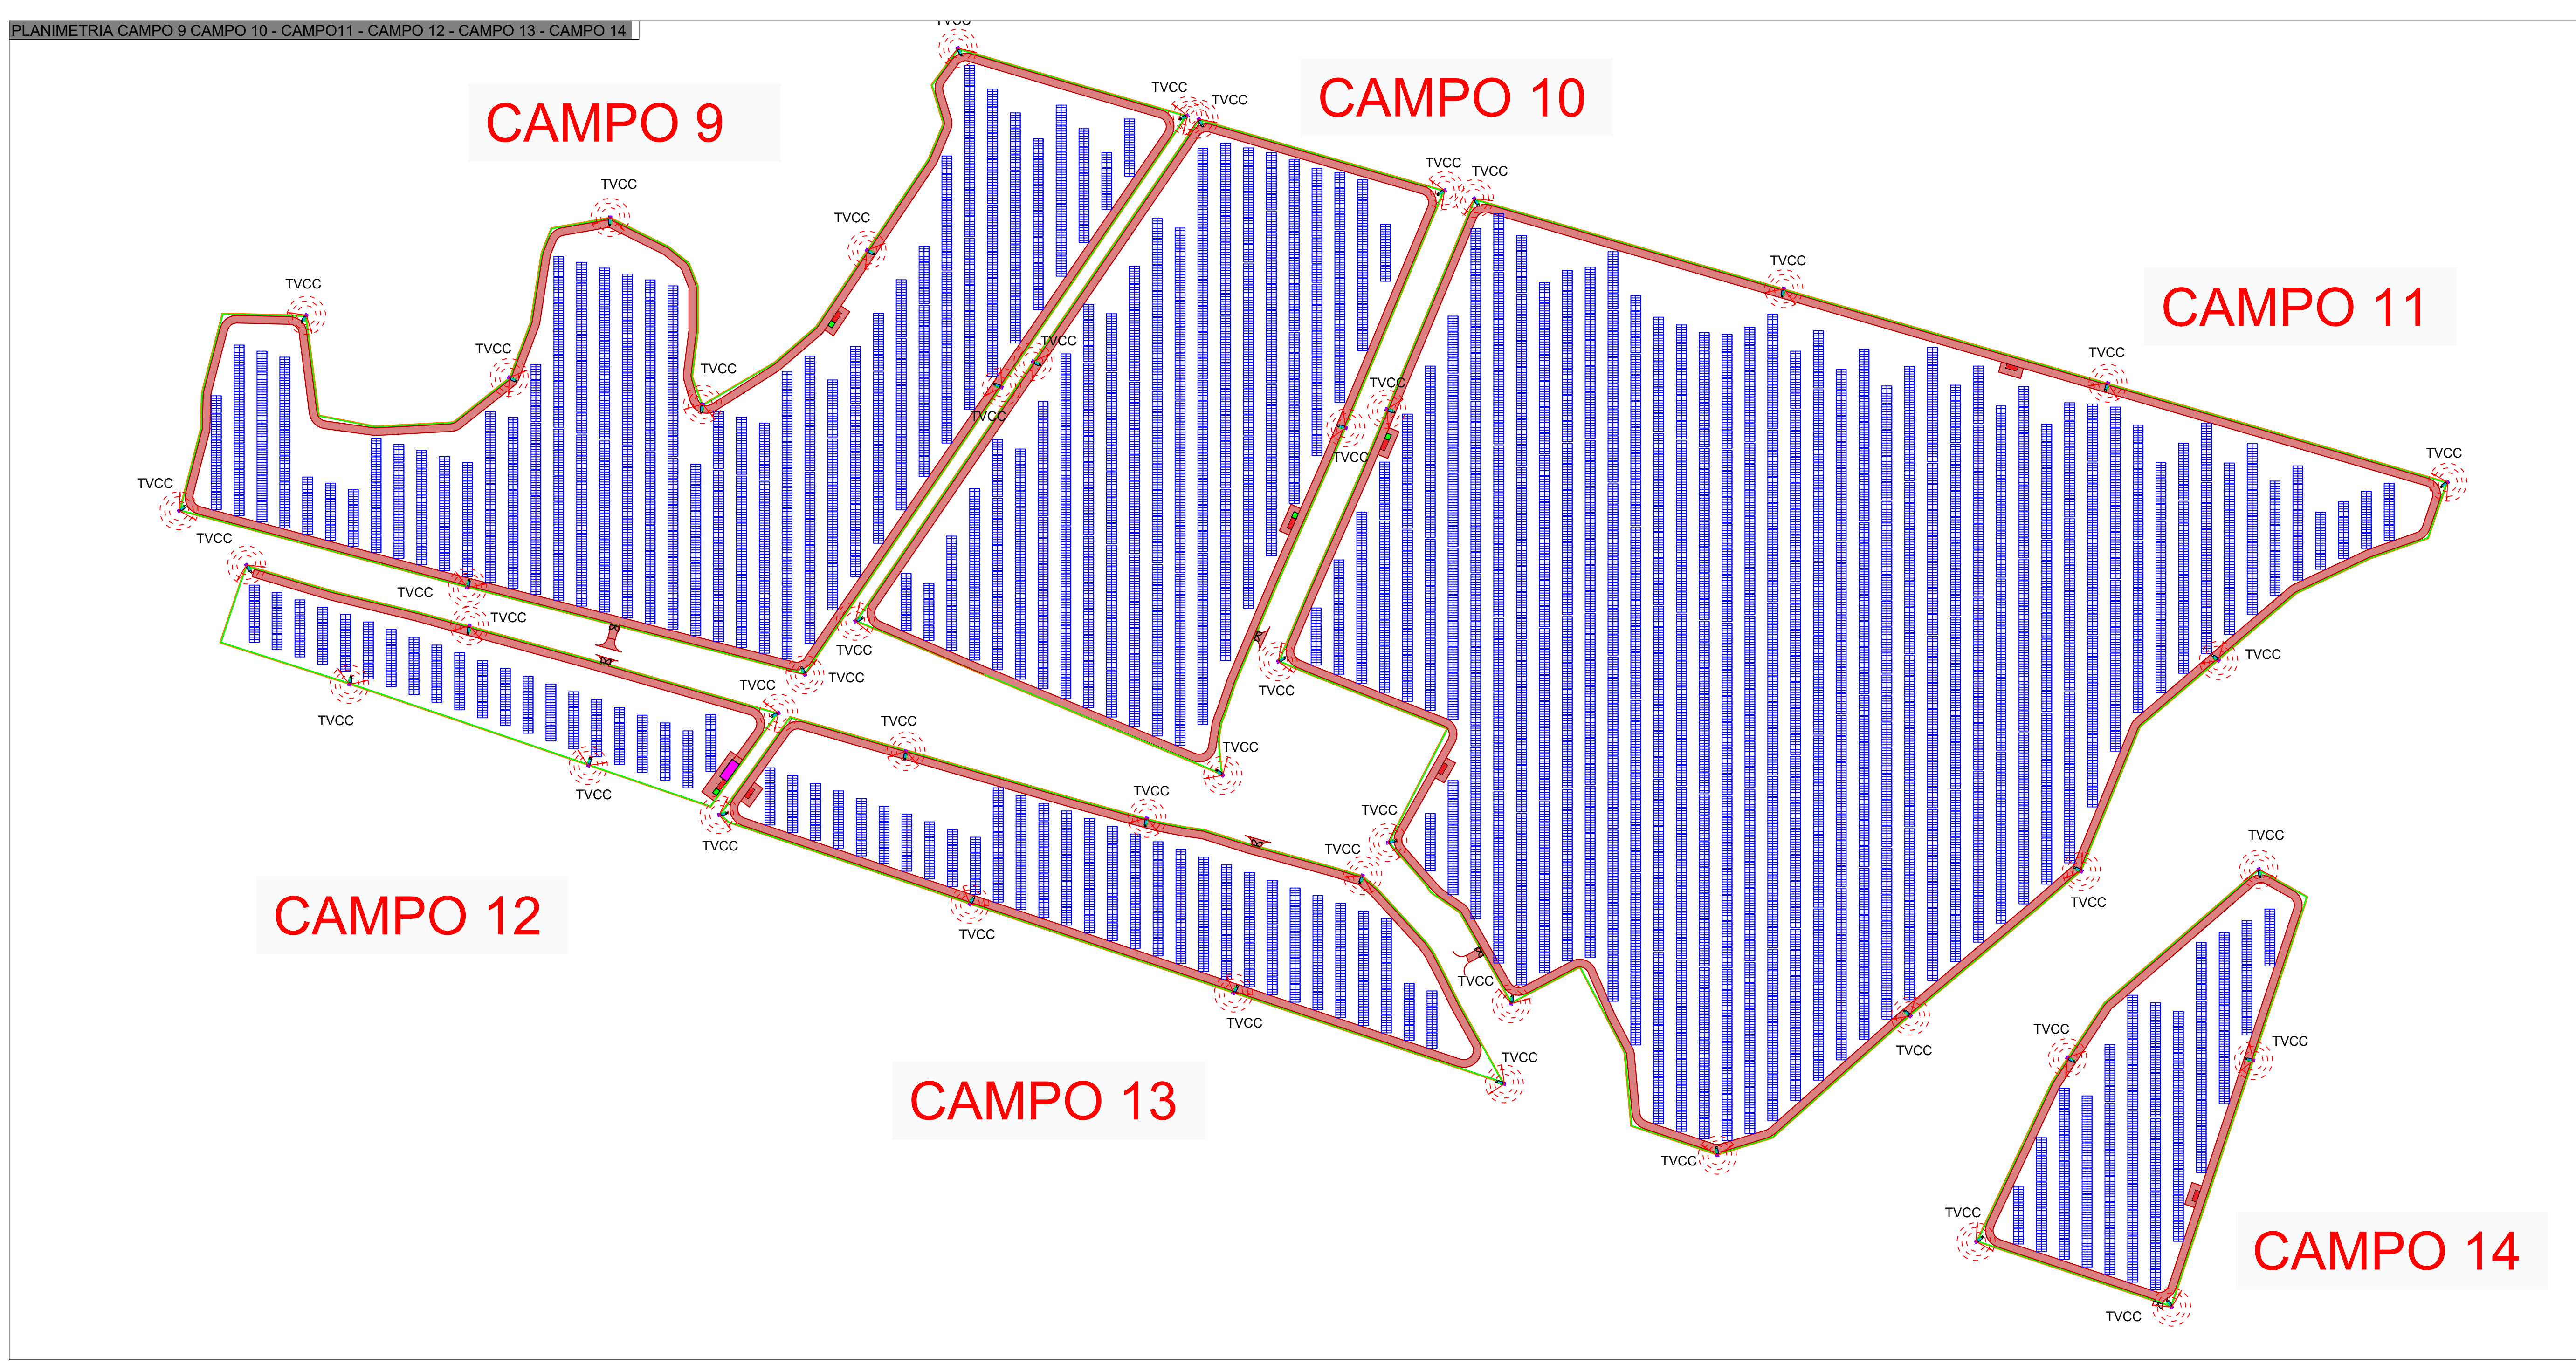
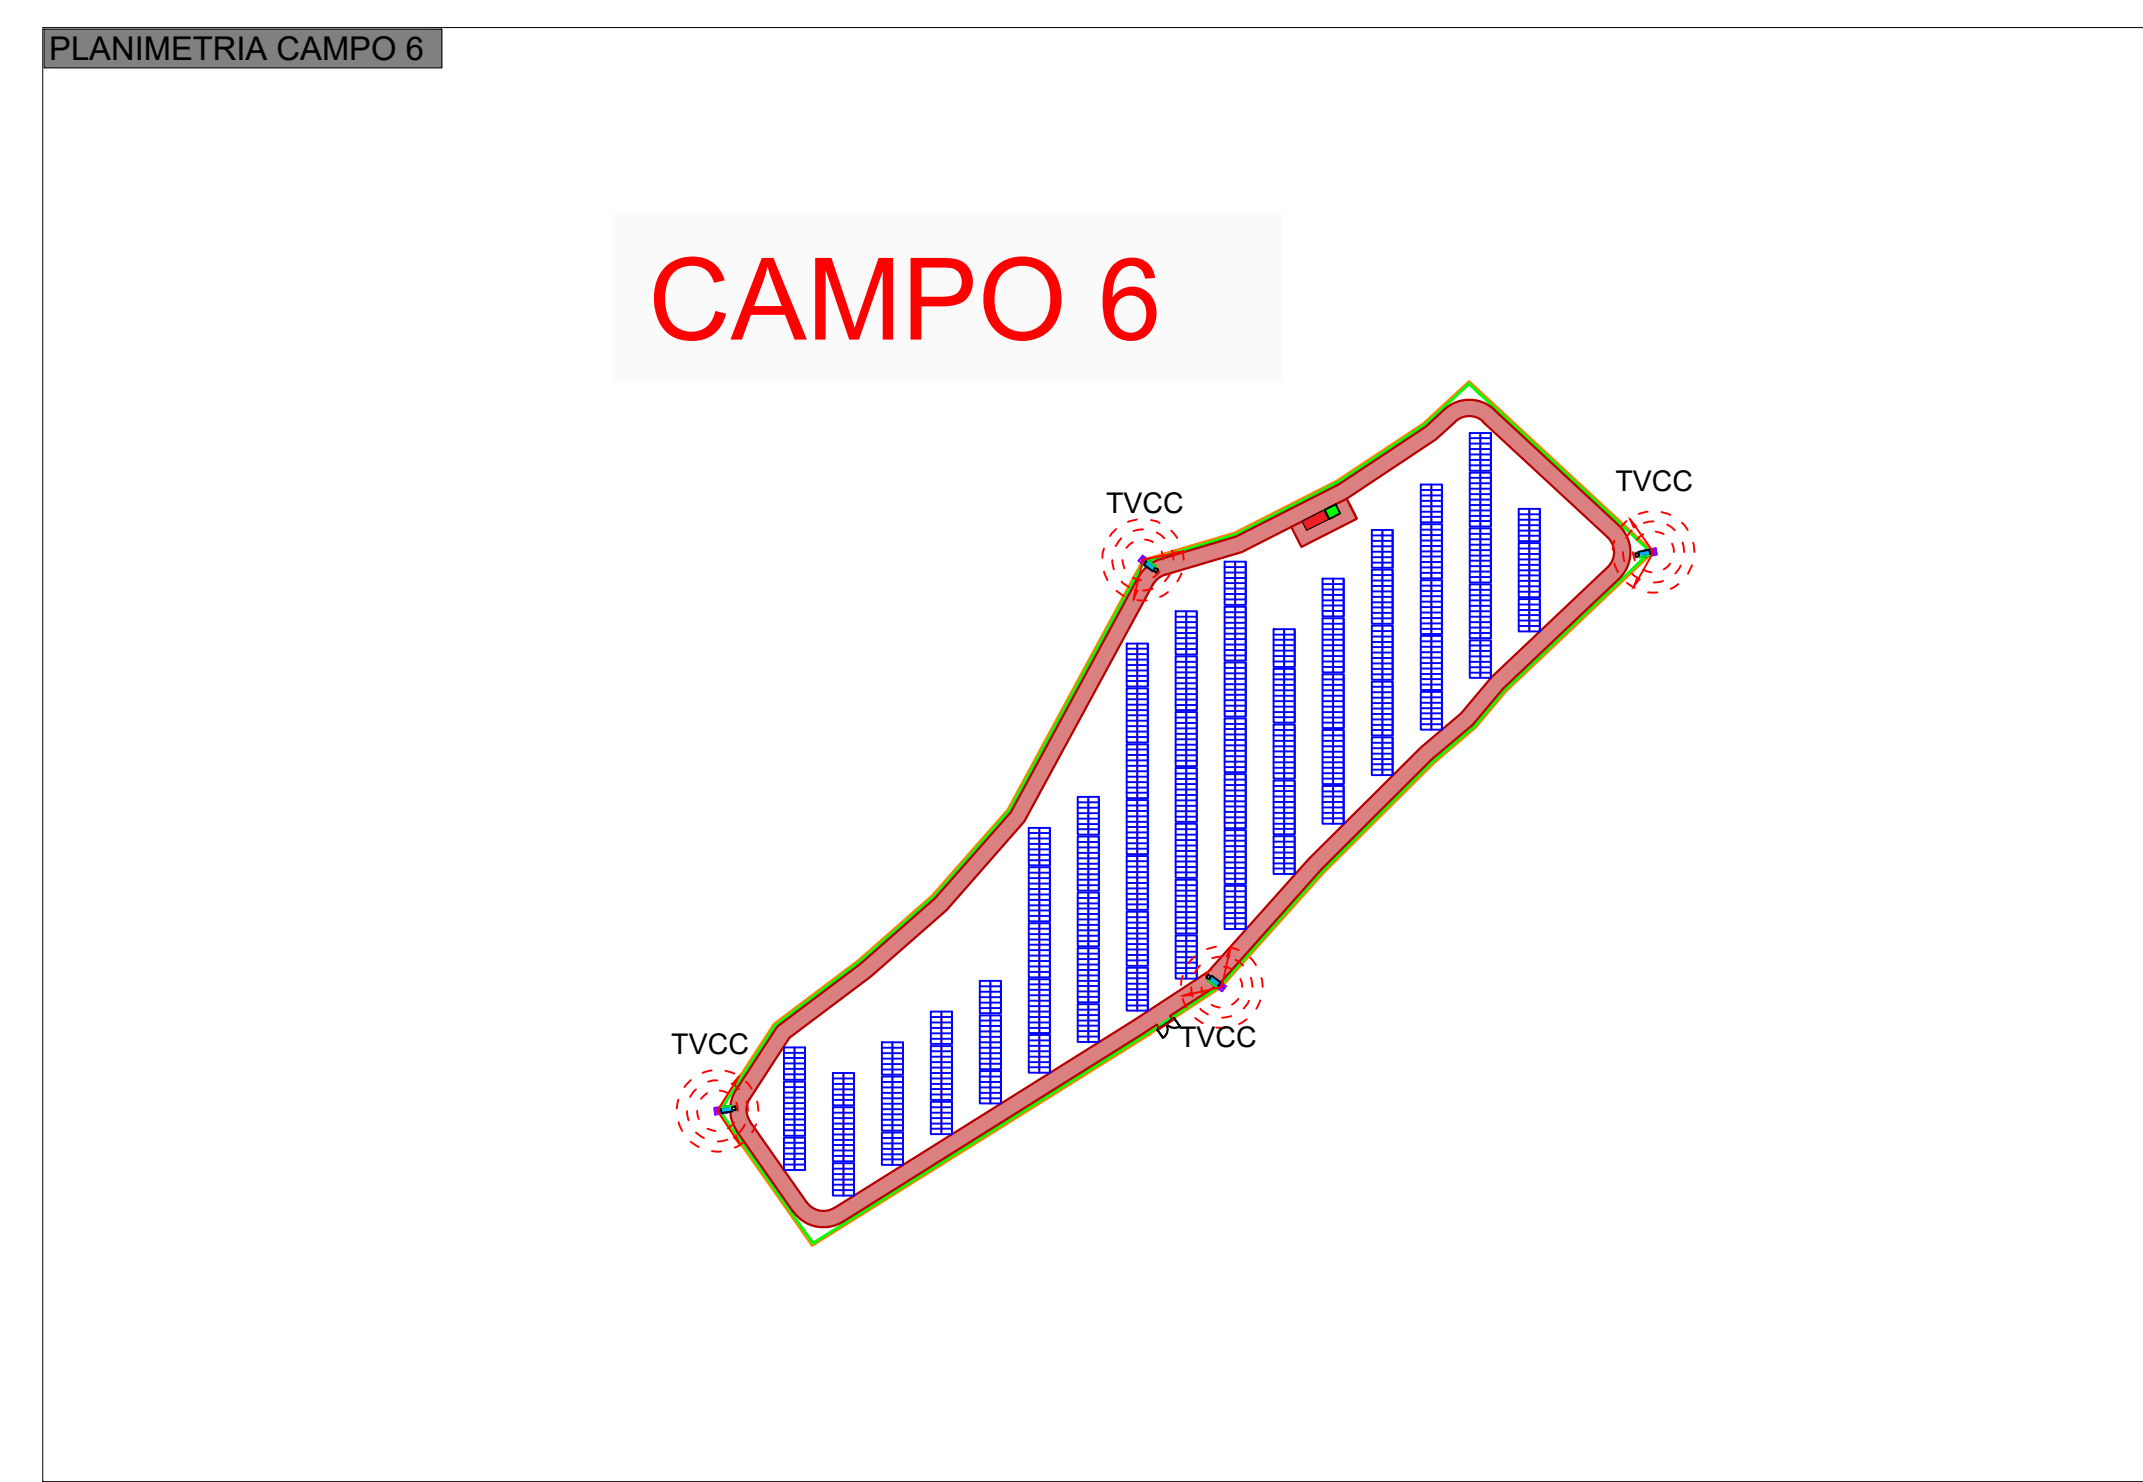
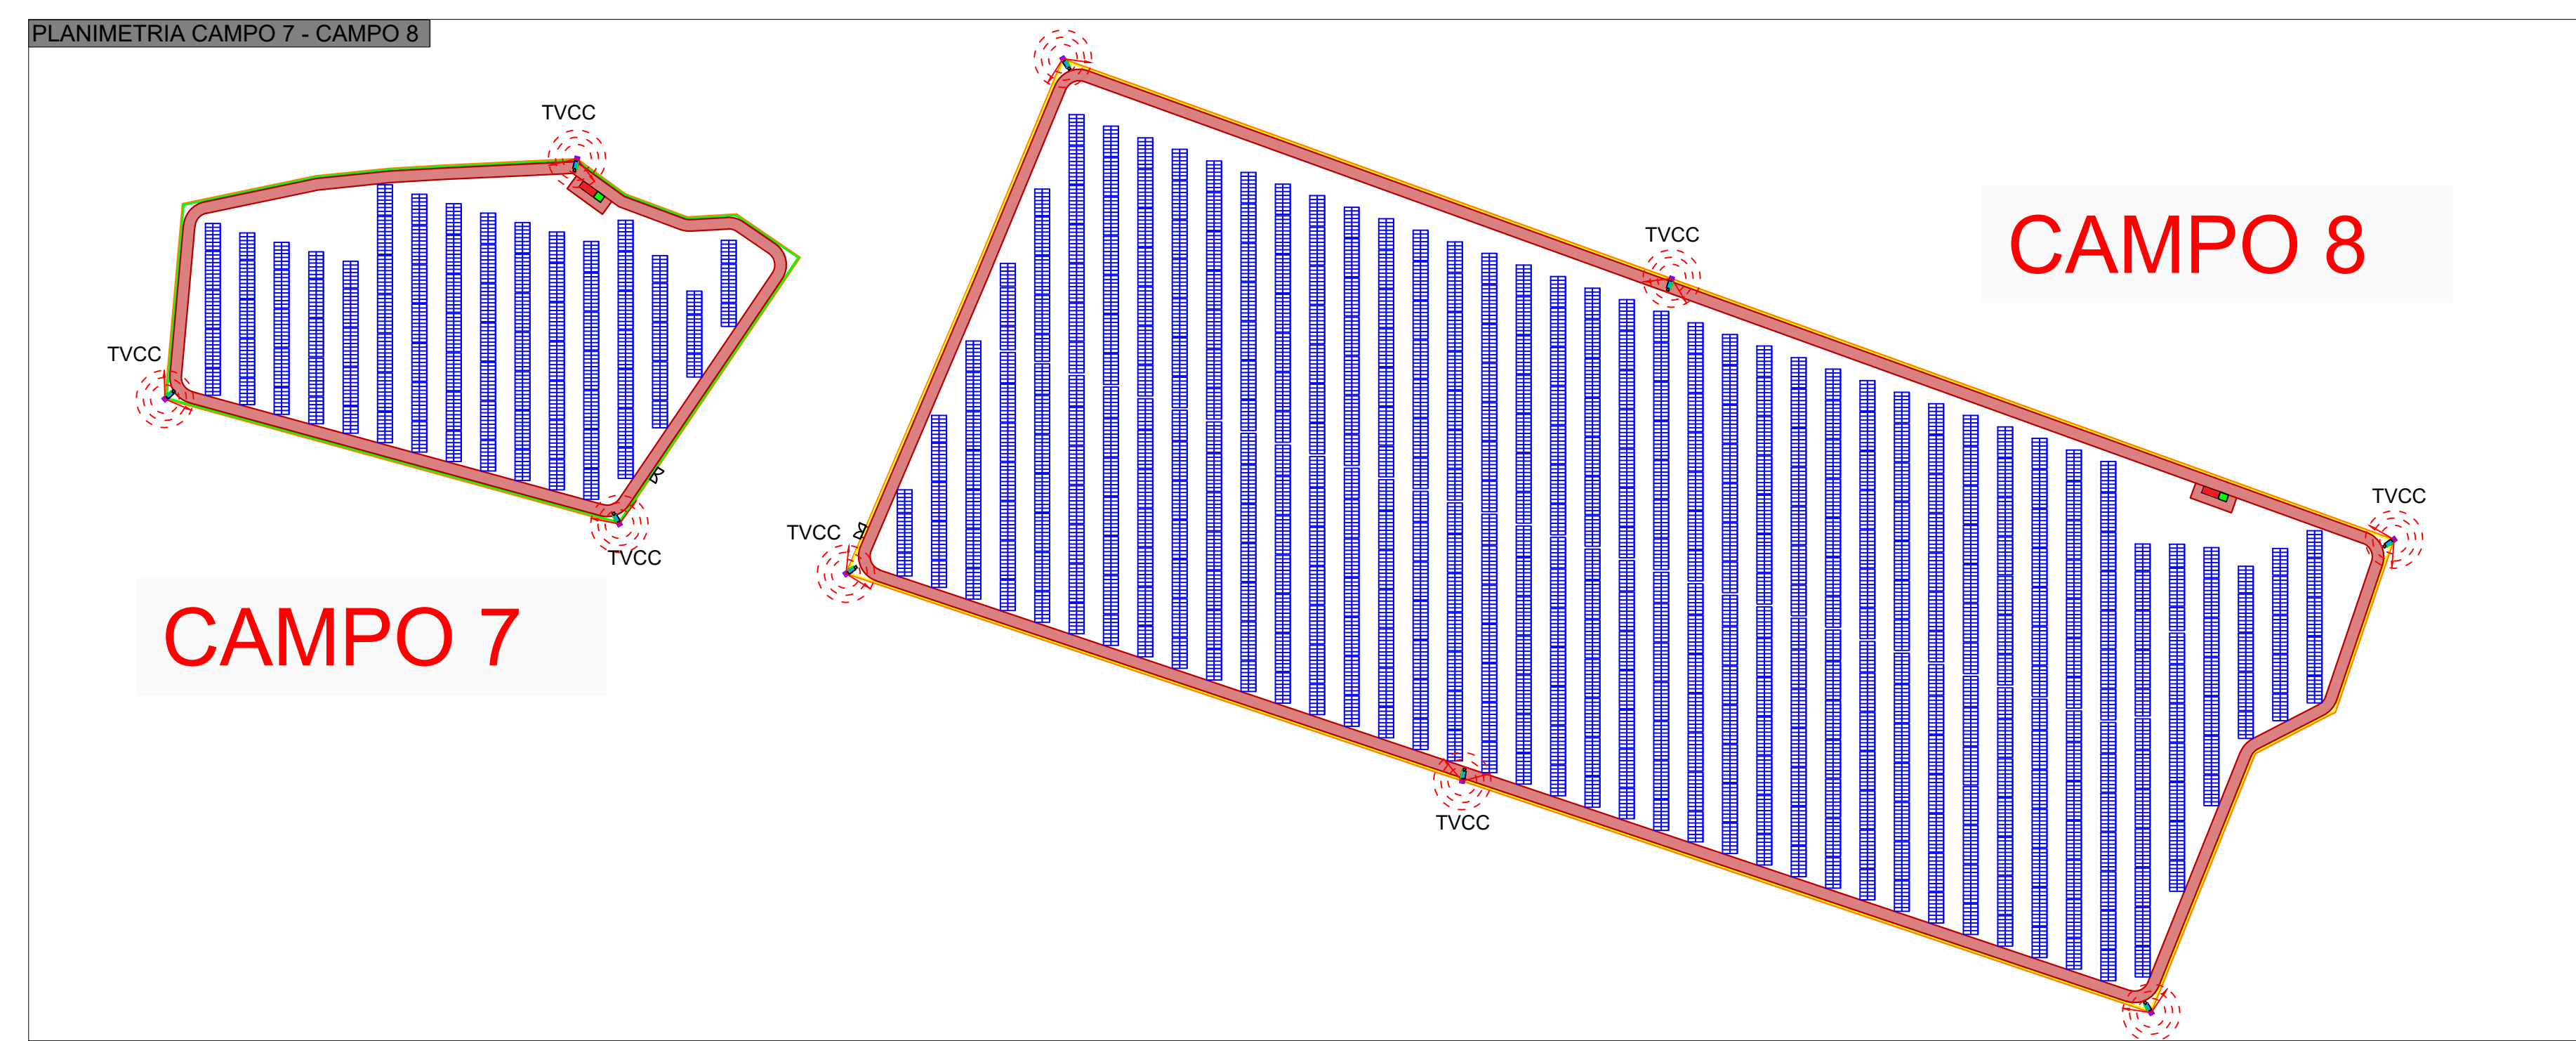


Legenda:

- Recinzione area impianto
- Strutture fotovoltaiche
- Viabilità di progetto (pacchetto 30 cm + 10 cm)
- Cabina di campo - inverter
- Cabina di raccolta
- Video sorveglianza (TVCC)
- Cavi sistema TVCC

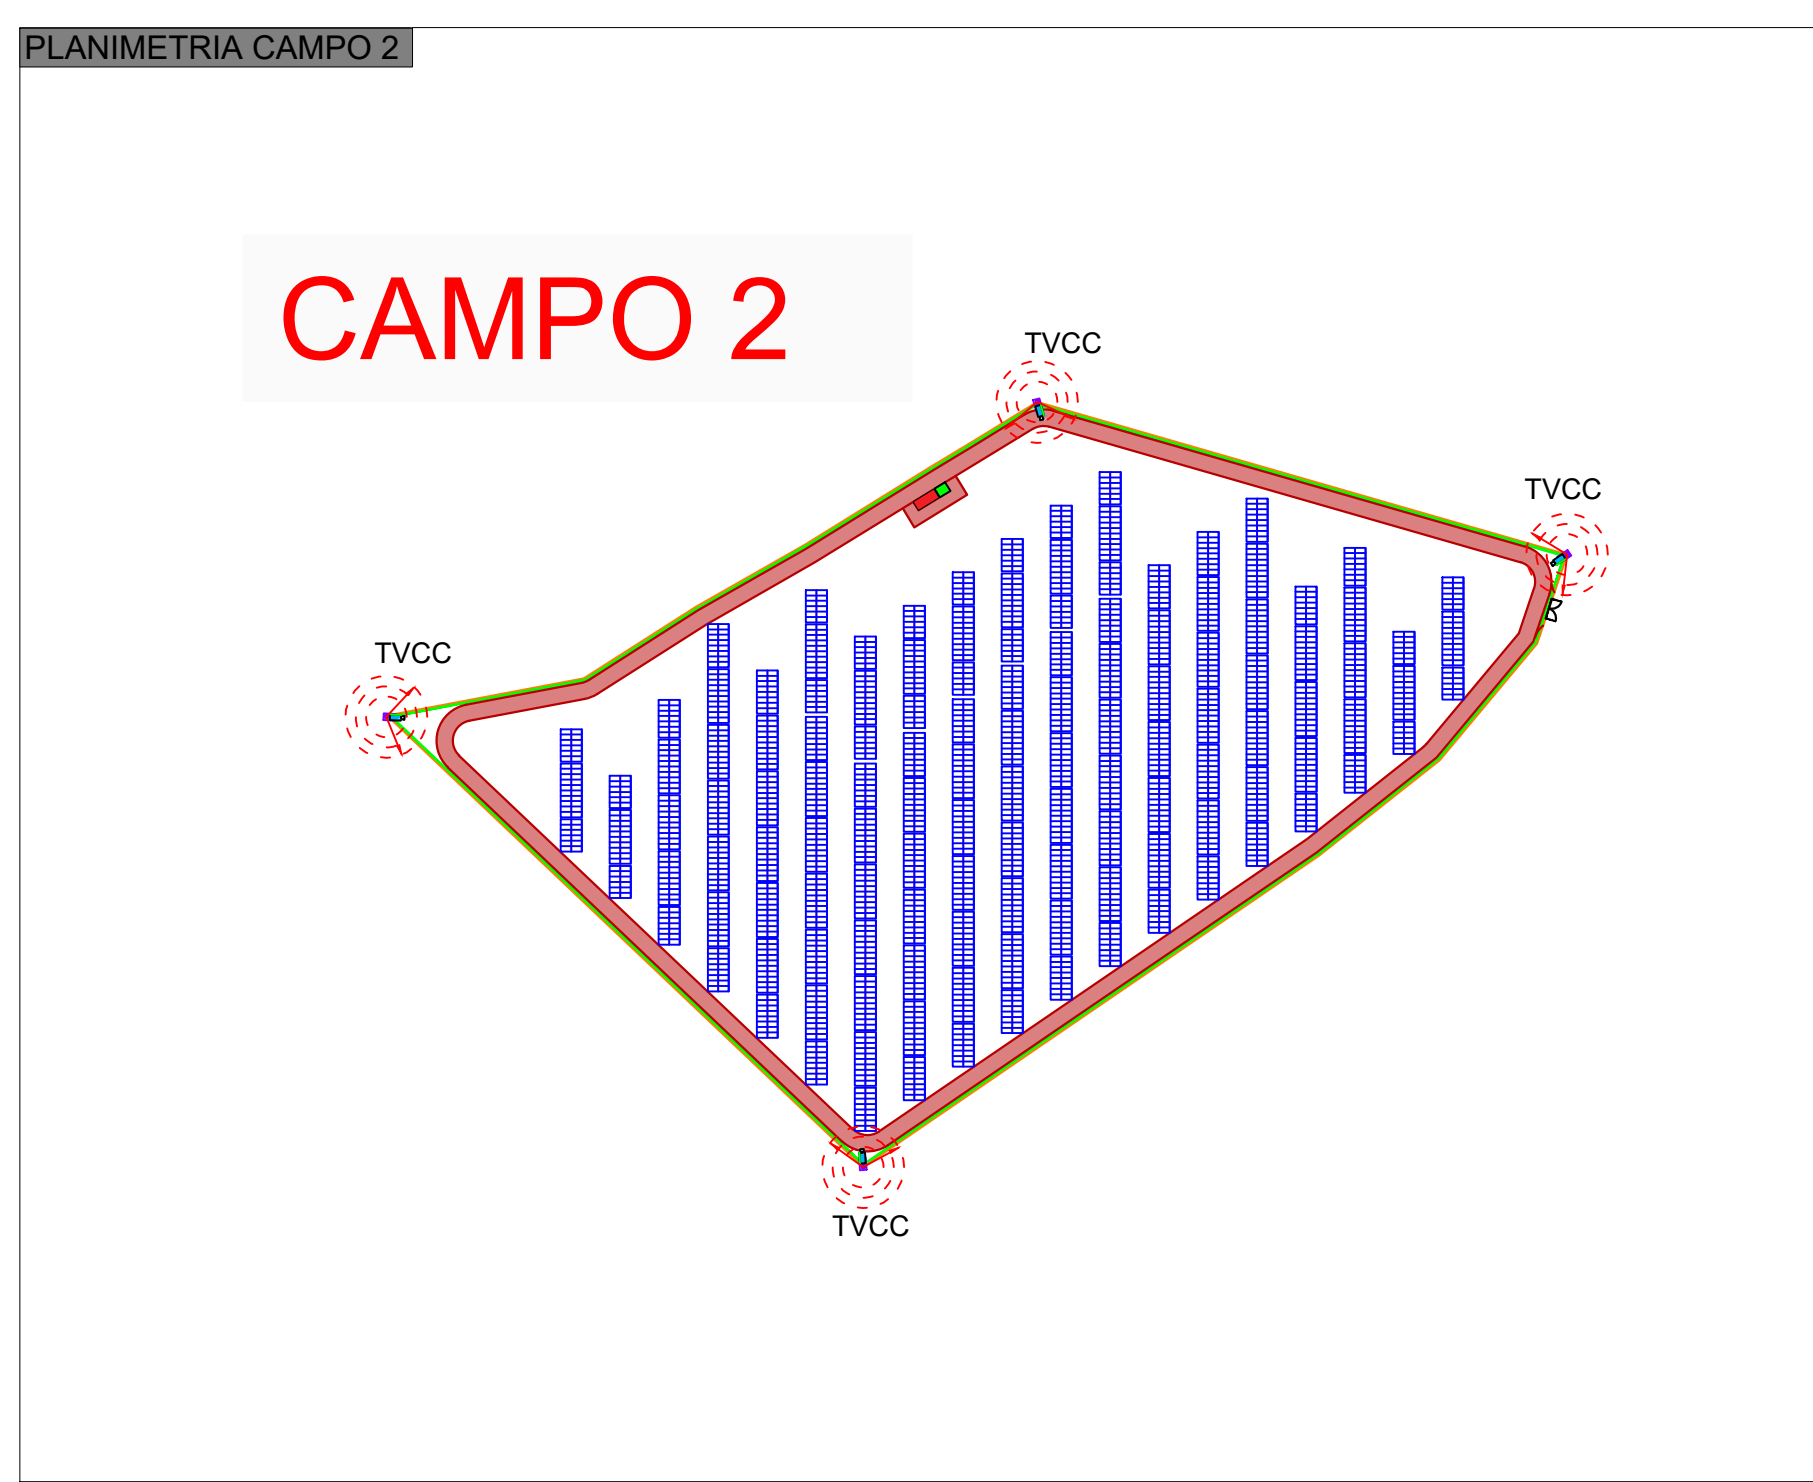

REGIONE PUGLIA
 PROVINCIA DI FOGGIA
 Comuni:
 Ascoli Satriano - Ortona - Orta Nova
 Località "Conca d'Oro- Sedia d'Ottiano - Santo Spirito"

PROGETTO DEFINITIVO DI UN IMPIANTO FOTOVOLTAICO E RELATIVE OPERE DI CONNESSIONE AVENTE POTENZA NOMINALE PARI A 134.904 MWp E POTENZA DI IMMISSIONE PARI A 125 MW

Denominazione:
ELABORATI PROGETTUALI RELATIVI AL PARCO FOTOVOLTAICO E LAVORI EDILI

Titolo elaborato:
Layout di impianto con posizionamento dei sostegni di illuminazione ed impianto anti intrusione - Parte 1

Proponente:
EUROWIND S.r.l.
 Sede legale e operativa:
 Località "Cava di Ferro" - 71026 Lucera (FG)
 P.Iva 01465940823

Progettazione:
TENPROJECT
 Sede legale e operativa:
 Località "Cava di Ferro" - 71026 Lucera (FG)
 P.Iva 01465940823

Amministratore Unico:
ADAMO LOMAESTRO

Progettista:
Dott. Ing. NICOLA FORTE

| Rev. | Data | Elaborazione | Approvazione | Emissione | DESCRIZIONE |
|------|---------------|--------------|--------------|-----------|-------------------------------|
| 00 | NOVEMBRE 2023 | AF | FDH | NF | Emissione progetto definitivo |