REGIONE PUGLIA
PROVINCIA DI FOGGIA

Comuni:
Ascoli Satriano - Ordona - Orta Nova - Deliceto
Località "Conca d'Oro- Sedia d'Orlando - Santo Spirito"

PROGETTO DEFINITIVO DI UN IMPIANTO FOTOVOLTAICO E RELATIVE OPERE DI CONNESSIONE AVENTE POTENZA NOMINALE PARI A 134.904 MWp E POTENZA DI IMMISSIONE PARI A 125 MW

Sezione 8.3.1:
RELAZIONI SPECIALISTICHE

Titolo elaborato:
RELAZIONE DI COMPATIBILITA' IDROLOGICA E IDRAULICA
ALLEGATO 01 PROFILI LONGITUDINALI T.O.C.

N. Elaborato: 8.3.1

Scala: -

Proponente

EUROWIND S.r.l.

Scalo ferroviario S.P. 99, snc
CAP 71022 - Ascoli Satriano (FG)
P.Iva 03241320716

Amministratore Unico
ADAMO LOMAESTRO

Progettazione

TENPROJECT

sede legale e operativa
Loc. Chianarile snc Area Industriale - 82010 San Martino Sannita (BN)
sede operativa
Via A.La Cava 114 - 71036 Lucera (FG)

P.IVA 01465940623

Azienda con sistema gestione qualità Certificato N. 50 100 11873

Dott. Geol. Davide Ucciardo

ORDINE REGIONALE DEI GEOLOGI DI SICILIA
Dott. Geol. UCCIARDO DAVIDE N. 2925 Sez. A

00	NOVEMBRE 2023				Emissione progetto definitivo
Rev.	Data	sigla Elaborazione	sigla Approvazione	sigla Emissione	DESCRIZIONE

Nome file sorgente	FV.ASS06.PD.8.3.1.R00.doc	Nome file stampa	FV.ASS06.PD.8.3.1R00.pdf	Formato di stampa	-

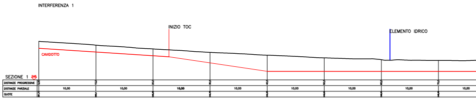
INTERFERENZA 1
INIZIO TOC
ELEMENTO IDRICO
CAVIDOTTO
SEZIONE 1
DISTANZE PROGRESSIVE
DISTANZE PARZIALE
QUOTE
10,00

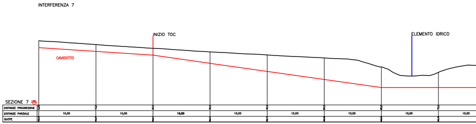
INTERFERENZA 7
INIZIO TOC
ELEMENTO IDRICO
CAVIDOTTO
SEZIONE 7
DISTANZE PROGRESSIVE
DISTANZE PARZIALE
QUOTE
10,00

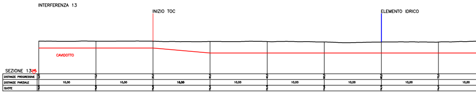
INTERFERENZA 13
INIZIO TOC
ELEMENTO IDRICO
CAVIDOTTO
SEZIONE 13
DISTANZE PROGRESSIVE
DISTANZE PARZIALE
QUOTE
10,00

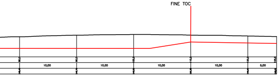
FINE TOC
10,00
10,00
10,00
10,00
5,00

INTERFERENZA 2

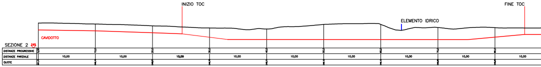
INIZIO TOC
ELEMENTO IDRICO
FINE TOC
CAVIDOTTO
SEZIONE 2
245
DISTANZE PROGRESSIVE
DISTANZE PARZIALE
QUOTE
0,00
10,0
20,0
30,0
10,00
10,00
10,00
10,00
10,00
10,00
10,00
10,00
10,00

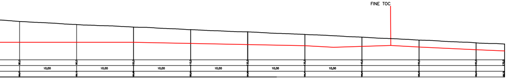
FINE TOC
10,00
10,00
10,00
10,00
10,00
10,00

INTERFERENZA 8

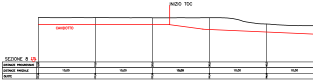
INIZIO TOC
CAVIDOTTO
SEZIONE 8
170
DISTANZE PROGRESSIVE
DISTANZE PARZIALE
QUOTE
0,00
10,0
10,00
10,00
10,00
10,00
10,00

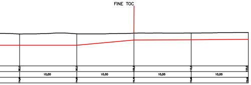
FINE TOC
10,00
10,00
10,00
10,00

INTERFERENZA 14

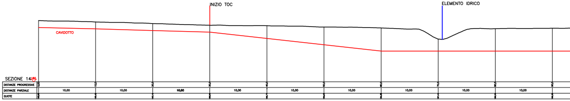
INIZIO TOC
ELEMENTO IDRICO
CAVIDOTTO
SEZIONE 14
180
DISTANZE PROGRESSIVE
DISTANZE PARZIALE
QUOTE
0,00
10,0
10,00
10,00
10,00
10,00
10,00
10,00
10,00
10,00
10,00

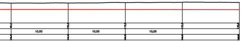
10,00
10,00
10,00

INTERFERENZA 3

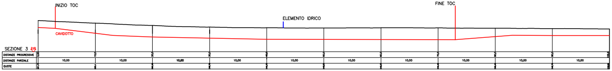
INIZIO TOC
ELEMENTO IDRICO
FINE TOC
CAVIDOTTO
SEZIONE 3
DISTANZE PROGRESSIVE
DISTANZE PARZIALE
QUOTE
0,00
10,0
20,0
30,0
40,0
50,0
60,0
70,0
80,0
90,0
100,0
10,00
10,00
10,00
10,00
10,00
10,00
10,00
10,00
10,00
10,00

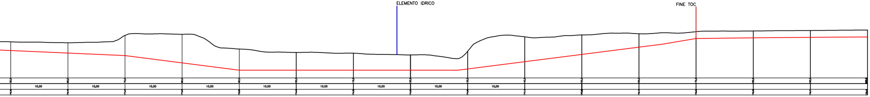
ELEMENTO IDRICO
FINE TOC
10,00
10,00
10,00
10,00
10,00
10,00
10,00
10,00
10,00

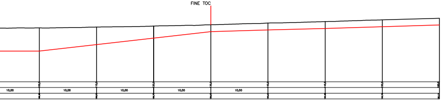
FINE TOC
10,00
10,00
10,00
10,00
10,00

INTERFERENZA 15

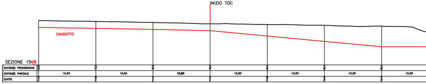
INIZIO TOC
CAVIDOTTO
SEZIONE 15
DISTANZE PROGRESSIVE
DISTANZE PARZIALE
QUOTE
10,00
10,00
10,00
10,00
10,00
10,00
10,00

INTERFERENZA 4

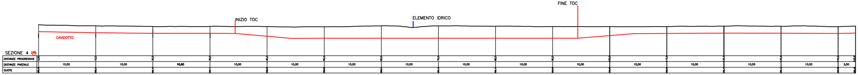
FINE TOC
INIZIO TOC
ELEMENTO IDRICO
CAVIDOTTO
SEZIONE 4
DISTANZE PROGRESSIVE
DISTANZE PARZIALE
QUOTE
10,00
10,00
10,00
10,00
10,00
10,00
10,00
10,00
10,00
10,00
10,00
10,00
10,00
10,00
3,00

INTERFERENZA 9

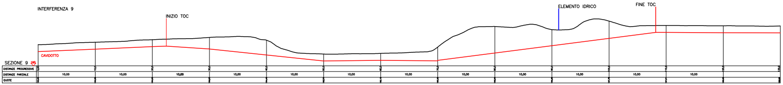
ELEMENTO IDRICO
FINE TOC
INIZIO TOC
CAVIDOTTO
SEZIONE 9
DISTANZE PROGRESSIVE
DISTANZE PARZIALE
QUOTE
10,00
10,00
10,00
10,00
10,00
10,00
10,00
10,00
10,00
10,00
10,00
10,00
10,00

INTERFERENZA 10

CAVIDOTTO
SEZIONE 10
DISTANZE PROGRESSIVE
DISTANZE PARZIALE
QUOTE
10,00

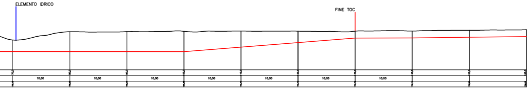
ELEMENTO IDRICO
FINE TOC
10,00
10,00
10,00
10,00
10,00
10,00
10,00

INTERFERENZA 16

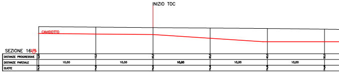
INIZIO TOC
CAVIDOTTO
SEZIONE 16
DISTANZE PROGRESSIVE
DISTANZE PARZIALE
QUOTE
10,00
10,00
10,00
10,00
10,00

INTERFERENZA 5

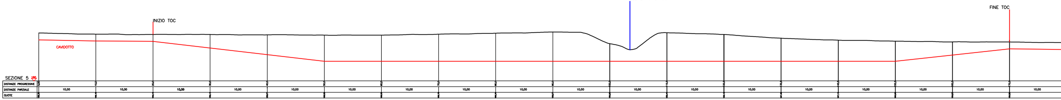
INIZIO TOC
ELEMENTO IDRICO
FINE TOC
CAVIDOTTO
SEZIONE 5
180
DISTANZE PROGRESSIVE
DISTANZE PARZIALE
QUOTE
10,00

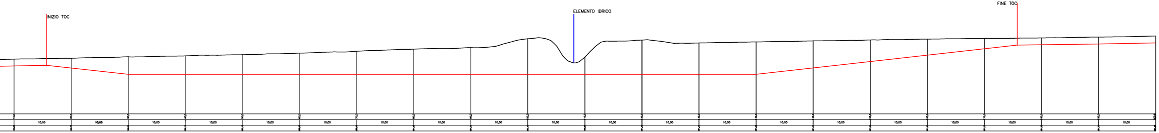
INIZIO TOC
ELEMENTO IDRICO
FINE TOC
10,00

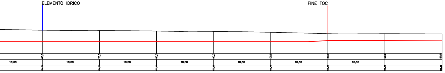
ELEMENTO IDRICO
FINE TOC
10,00

INTERFERENZA 17

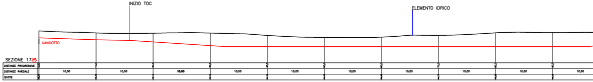
INIZIO TOC
ELEMENTO IDRICO
CAVIDOTTO
SEZIONE 17
DISTANZE PROGRESSIVE
DISTANZE PARZIALE
QUOTE
10,00

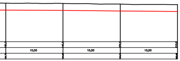
10,00
10,00
10,00

INTERFERENZA 6

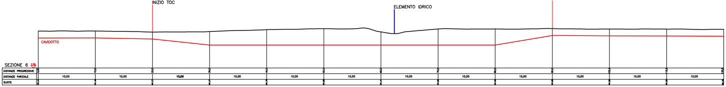
INIZIO TOC
ELEMENTO IDRICO
FINE TOC
CAVIDOTTO
SEZIONE 6
DISTANZE PROGRESSIVE
DISTANZE PARZIALE
QUOTE
10,00
10,00
10,00
10,00
10,00
10,00
10,00
10,00
10,00
10,00
10,00
10,00

INTERFERENZA 11

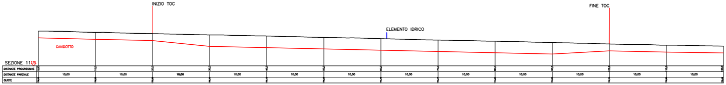
INIZIO TOC
ELEMENTO IDRICO
FINE TOC
CAVIDOTTO
SEZIONE 11
DISTANZE PROGRESSIVE
DISTANZE PARZIALE
QUOTE
10,00
10,00
10,00
10,00
10,00
10,00
10,00
10,00
10,00
10,00
10,00
10,00

INTERFERENZA 12

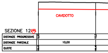
CAVIDOTTO
SEZIONE 12
DISTANZE PROGRESSIVE
DISTANZE PARZIALE
QUOTE
10,00

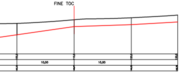
FINE TOC
10,00
10,00

INTERFERENZA 18

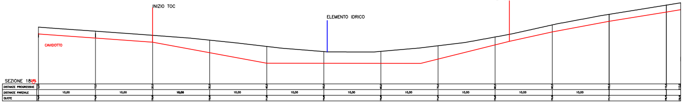
INIZIO TOC
ELEMENTO IDRICO
FINE TOC
CAVIDOTTO
SEZIONE 18
DISTANZE PROGRESSIVE
DISTANZE PARZIALE
QUOTE
10,00
10,00
10,00
10,00
10,00
10,00
10,00
10,00
10,00
10,00

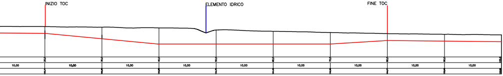
INIZIO TOC
ELEMENTO IDRICO
FINE TOC
20,0
30,0
40,0
50,0
60,0
70,0
80,0
90,0
100,0
10,00
10,00
10,00
10,00
10,00
10,00
10,00
10,00
10,00

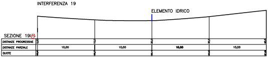
INTERFERENZA 19
ELEMENTO IDRICO
SEZIONE 19
DISTANZE PROGRESSIVE
DISTANZE PARZIALE
QUOTE
0,00
10,0
20,0
30,0
40,0
10,00
10,00
10,00
10,00