

PROGETTO PER LA REALIZZAZIONE DI UN IMPIANTO AGROVOLTAICO DENOMINATO "PORTIERE STELLA" DI POTENZA DI GENERAZIONE PARI A 27,0144 MWp POSIZIONATO A TERRA, SITO IN CONTRADA PORTIERE STELLA COMUNE DI PATERNO' (CT)

LEGENDA:

Confine catastale		Buffer di rispetto strade 30m/10m/20m	
Fascia di mitigazione		Aree escluse	
Recinzione			
Viabilità di campo			
Area FV - campo			
Cabine di trasformazione			
Cabine di smistamento			
Tracker 1p da 28 MF			
Strade esterne			

Codice elaborato	Data	Livello progettazione	Emesso	Verificato	Approvato	REV.
01-PD.01	FEB. 2024	DEFINITIVO				00

ELABORATO:
LAYOUT DI IMPIANTO SU CATASTALE

SCALA: 1:5000 TAVOLA:2/3

Società Proponente: Timbri e firme:

CHUB 2 SRL
VIA TRENTO, 17
95030 NICOLOSI (CT)


Progettazione: Timbri e firme:

E-PRIMA S.R.L.
Via Manganelli 20/G
95030 Nicolosi (CT)
tel:095914116 - cell:3339533392
email:info@e-prima.eu

ORIENTAMENTO



PROGETTO PER LA REALIZZAZIONE DI UN IMPIANTO AGROVOLTAICO DENOMINATO "PORTIERE STELLA" DI POTENZA DI GENERAZIONE PARI A 27,0144 MWp POSIZIONATO A TERRA, SITO IN CONTRADA PORTIERE STELLA COMUNE DI PATERNO' (CT)

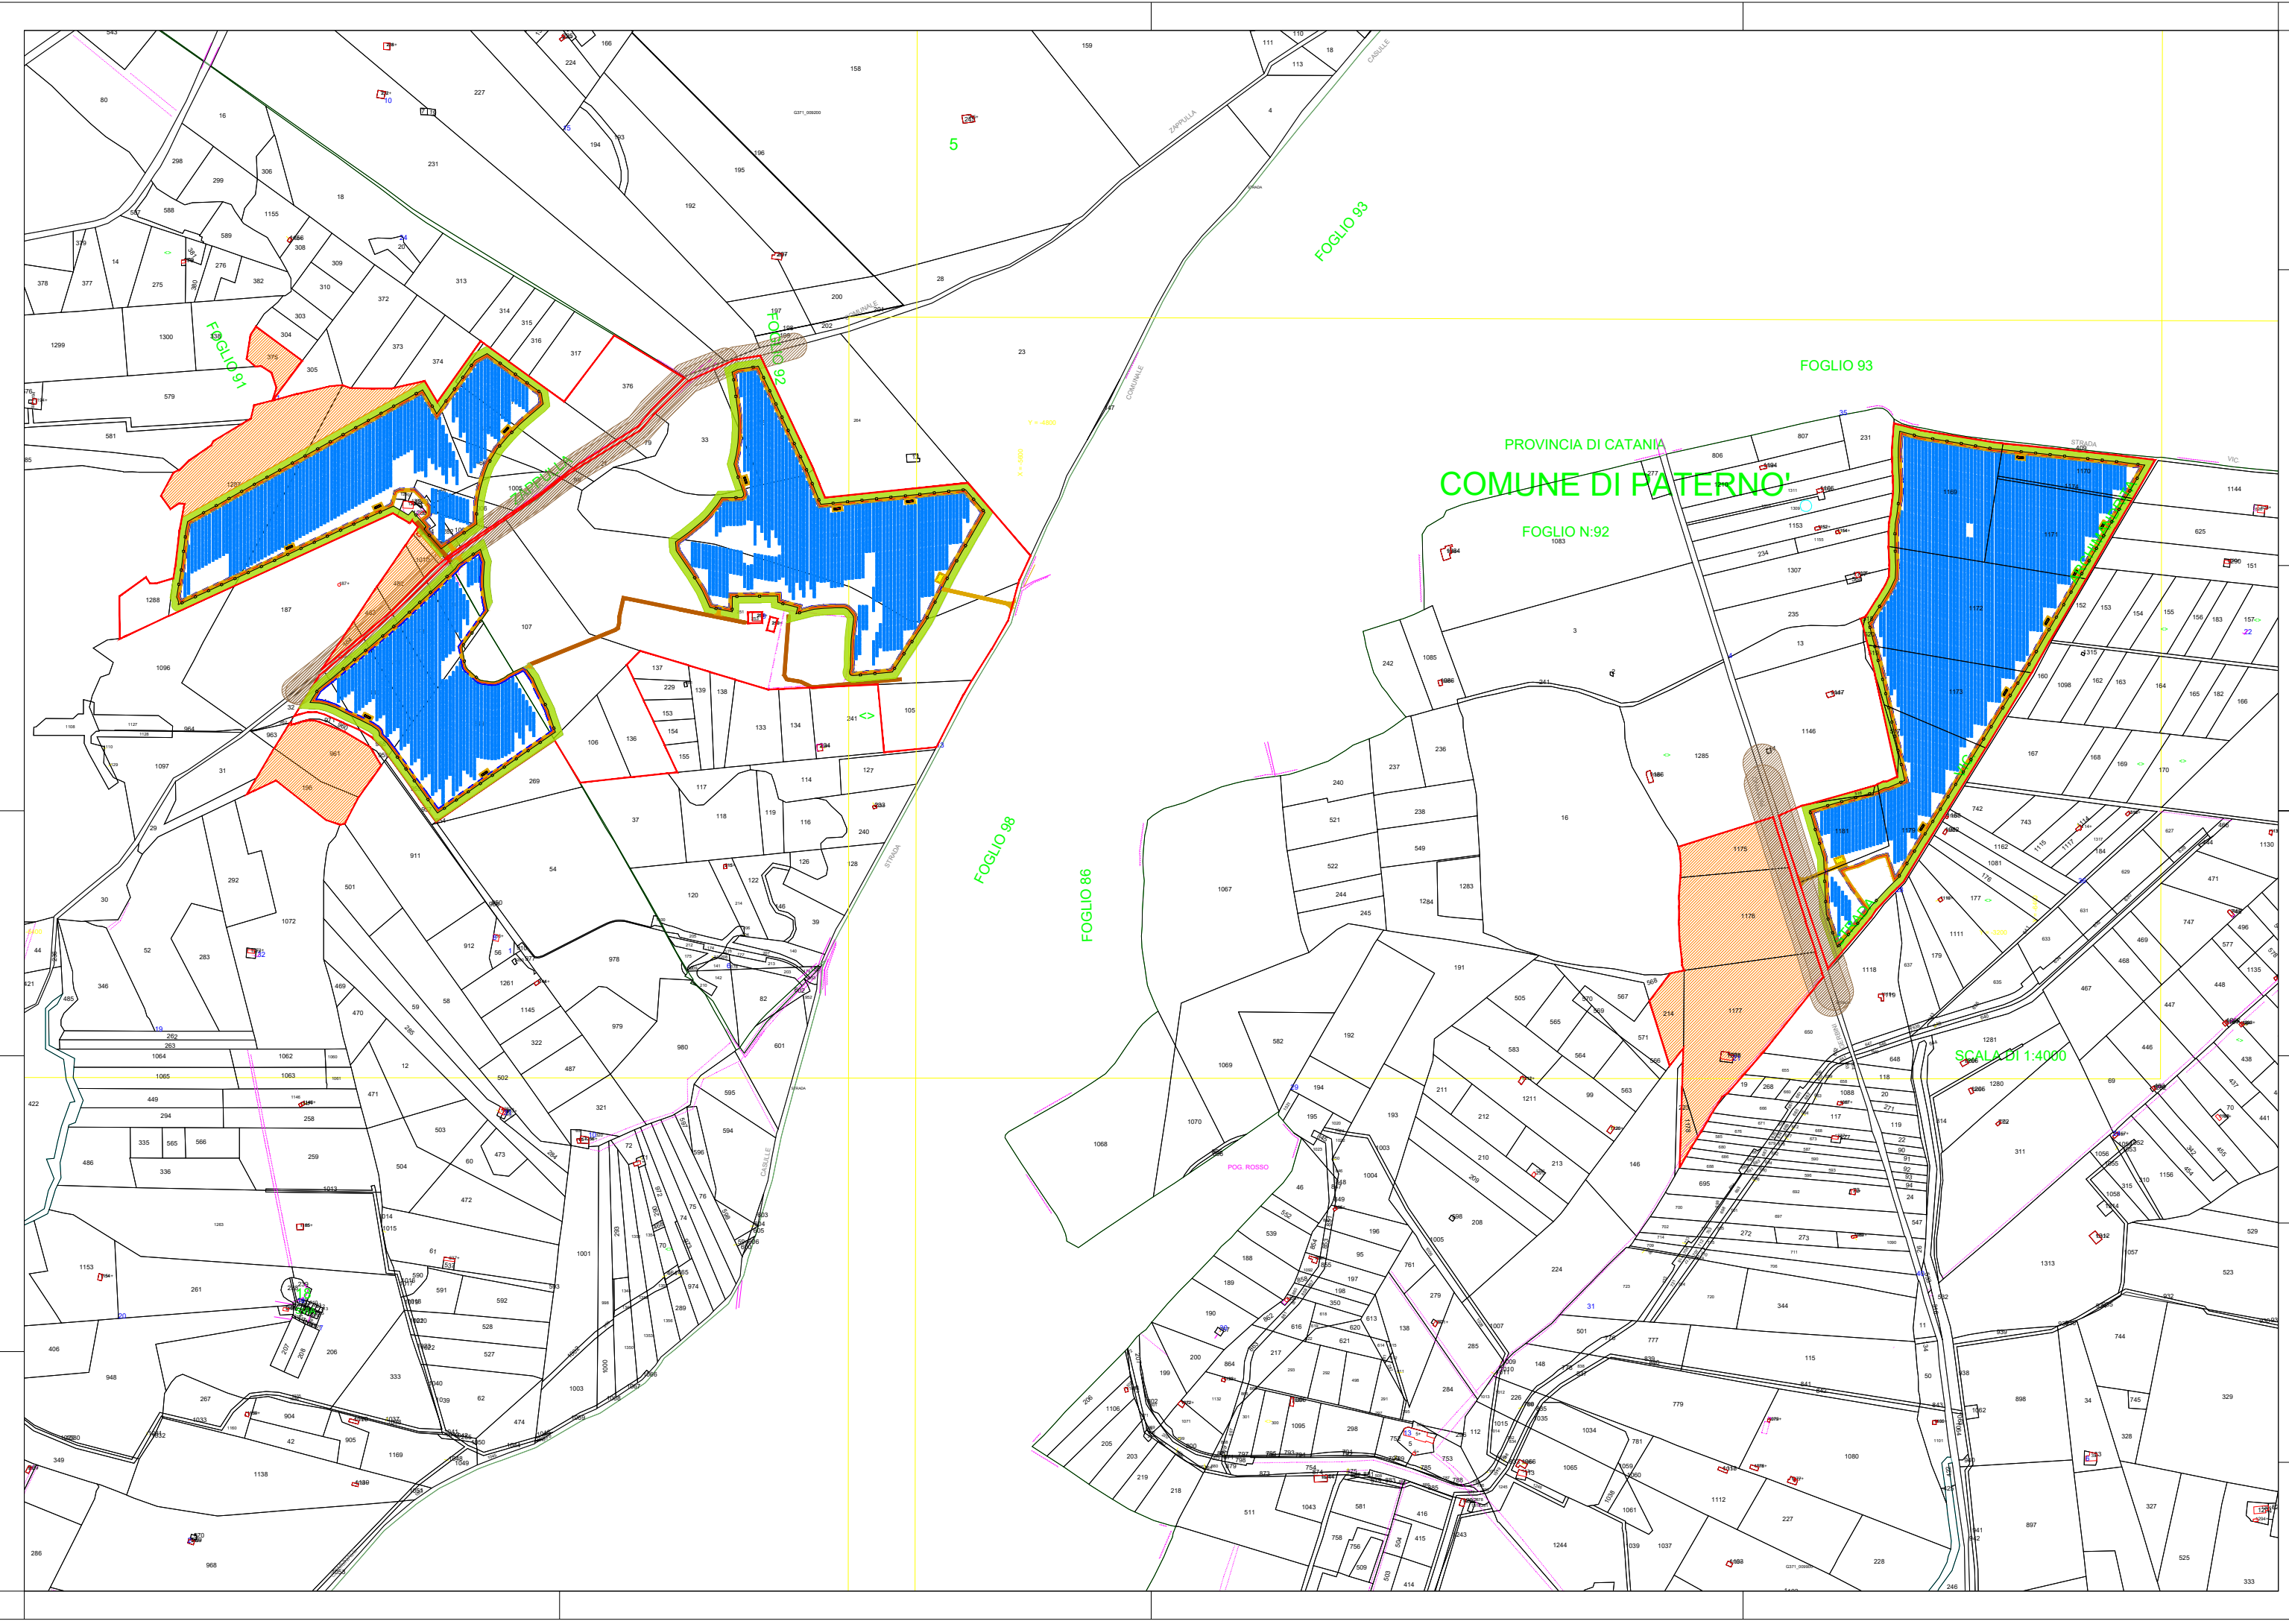

LEGENDA:

- Confine catastale
- Fascia di mitigazione
- Recinzione
- Viabilità di campo
- Area FV - campo
- Cabine di trasformazione
- Cabine di smistamento
- Tracker 1p da 28 MF
- Strade esterne
- Buffer di rispetto strade 30m/10m/20m
- Aree escluse

Codice elaborato	Data	Livello progettazione	Emesso	Verificato	Approvato	REV.
01-PD.01	FEB. 2024	DEFINITIVO				00

ELABORATO:
LAYOUT DI IMPIANTO SU CATASTALE

SCALA: 1:10.000 TAVOLA:3/3

Società Proponente: Timbri e firme:

CHUB 2 SRL
VIA TRENTO, 17
95030 NICOLOSI (CT)

Progettazione: Timbri e firme:

E-PRIMA S.R.L.
Via Manganelli 20/G
95030 Nicolosi (CT)
tel:0959141116 - cell:3339533392
email:info@e-prima.eu

ORIENTAMENTO