


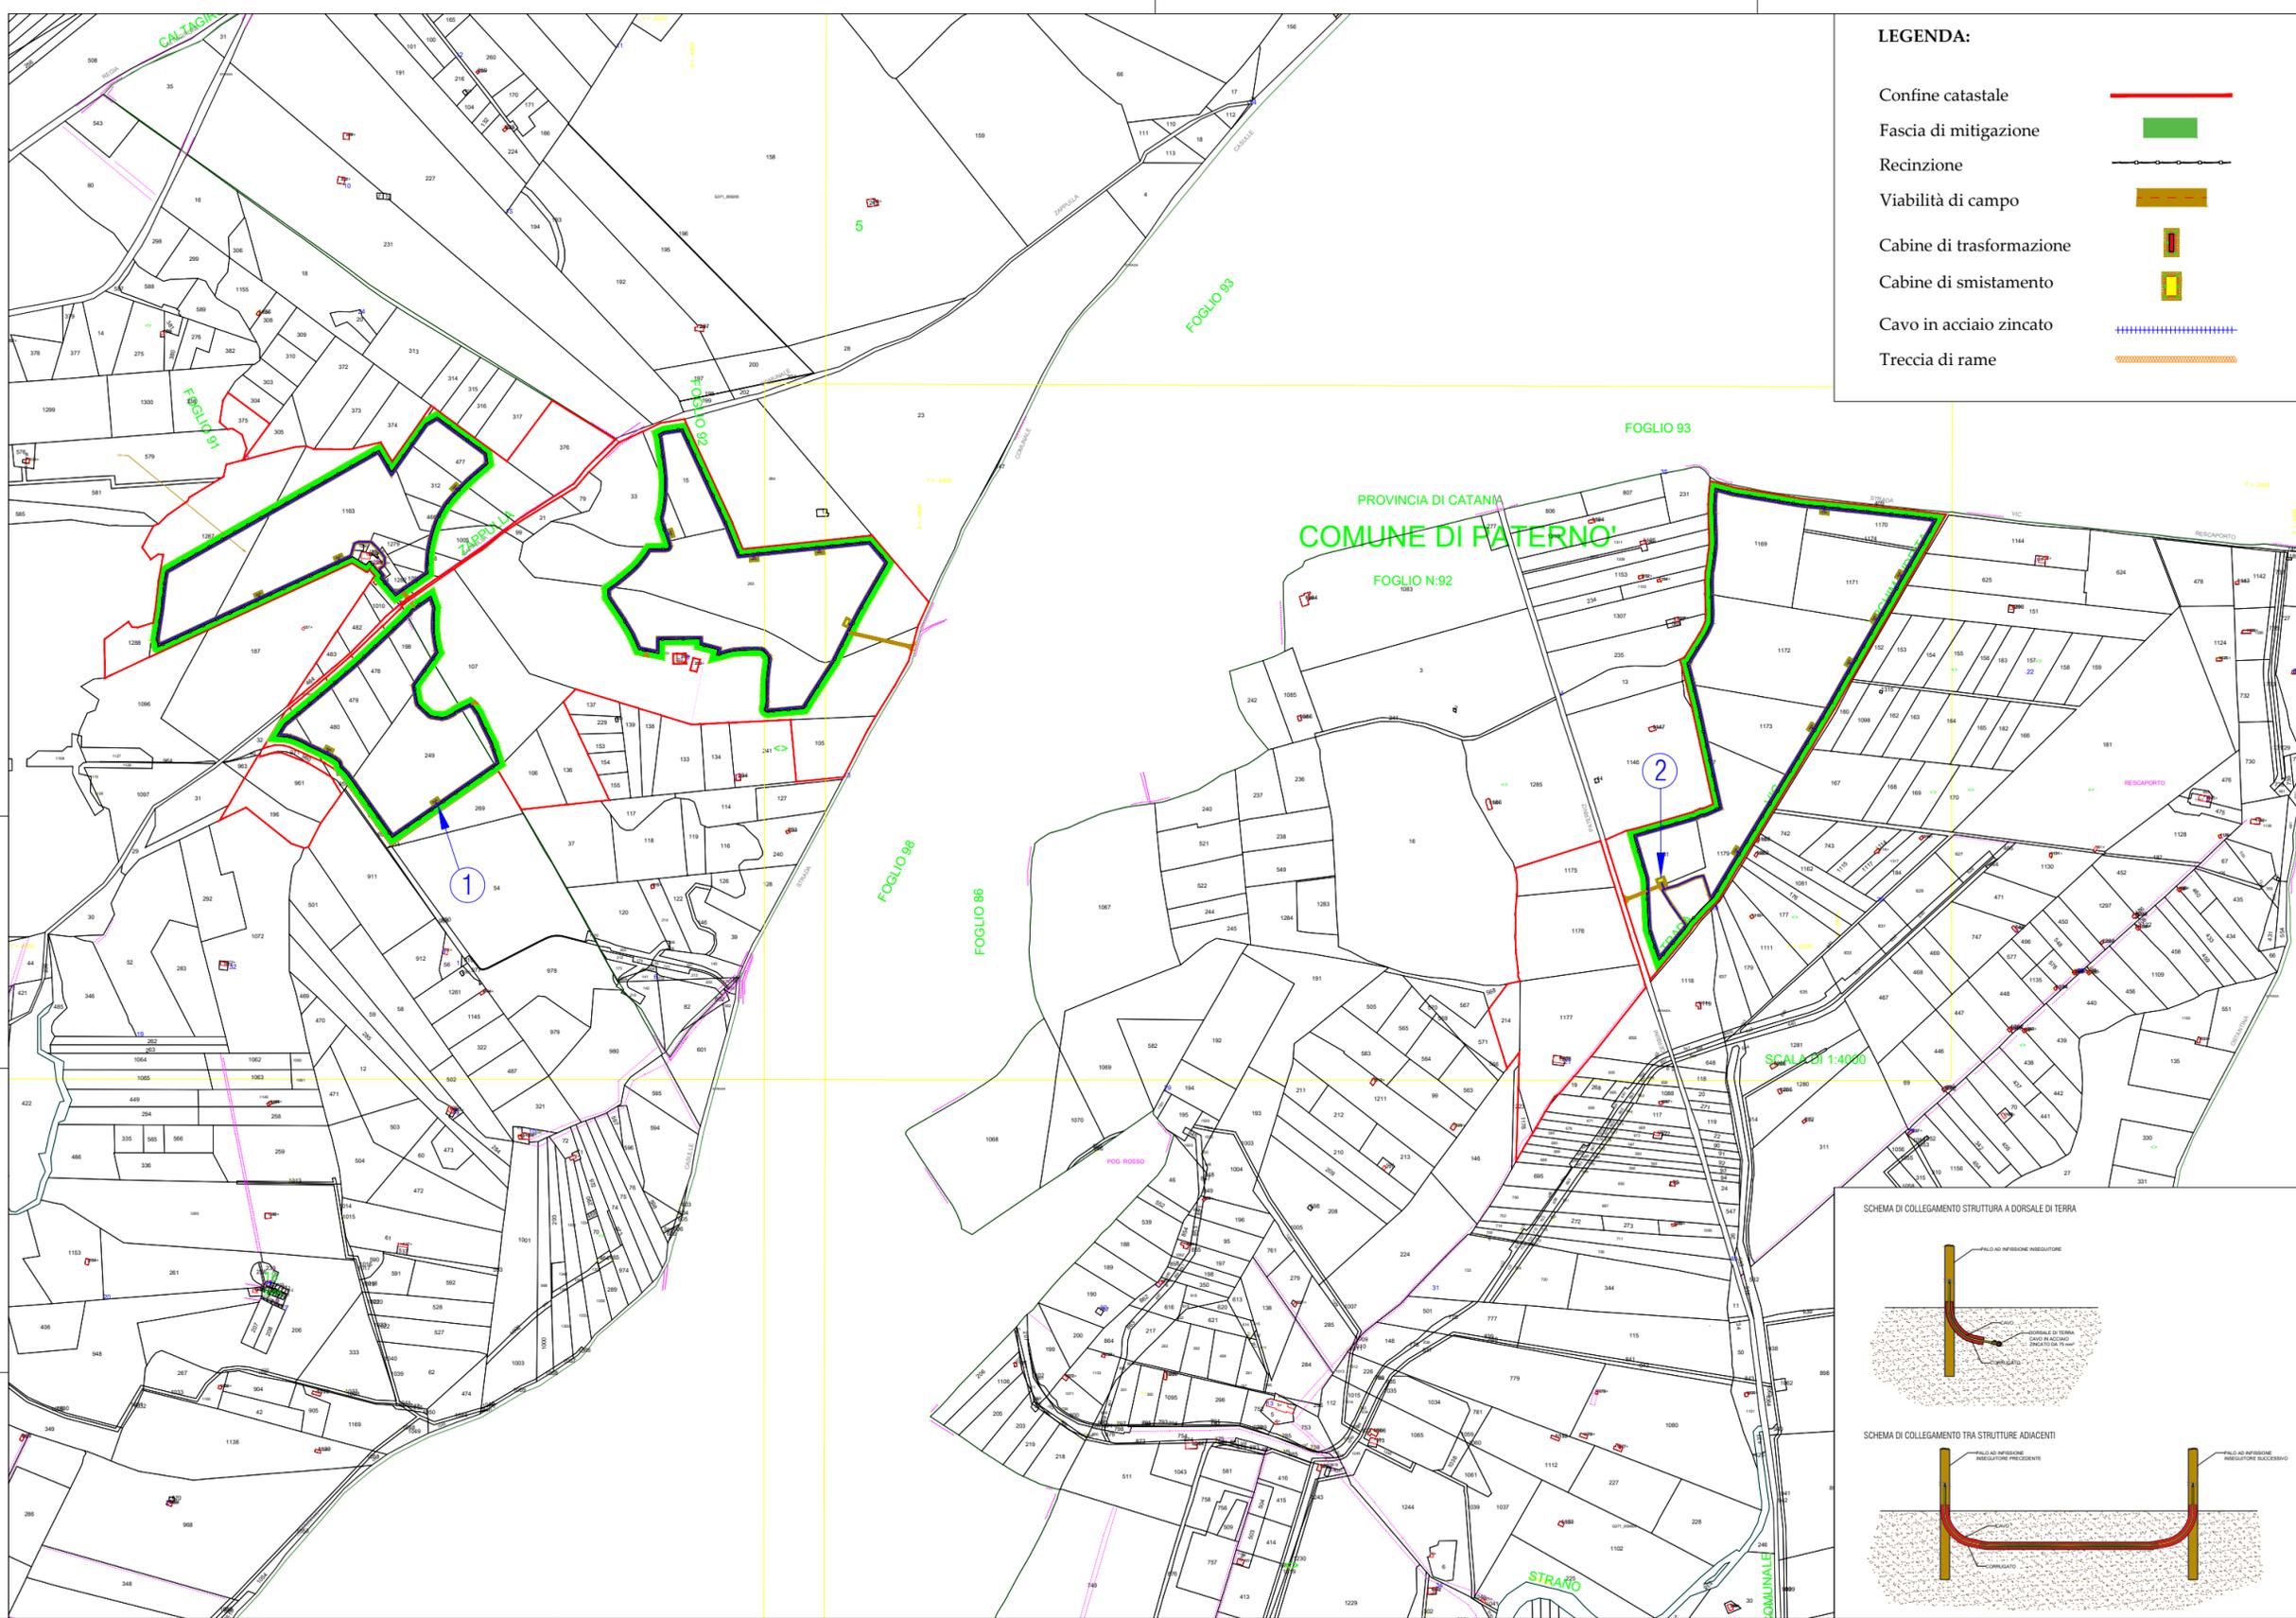

PROGETTO PER LA REALIZZAZIONE DI UN IMPIANTO AGROVOLTAICO DENOMINATO "PORTIERE STELLA" DI POTENZA DI GENERAZIONE PARI A 27,0144 MWp POSIZIONATO A TERRA, SITO IN CONTRADA PORTIERE STELLA COMUNE DI PATERNO' (CT)


LEGENDA:

- Confine catastale 
- Fascia di mitigazione 
- Recinzione 
- Viabilità di campo 
- Cabine di trasformazione 
- Cabine di smistamento 
- Cavo in acciaio zincato 
- Treccia di rame 



VISTA DETTAGLIO N.1

VISTA DETTAGLIO N.2

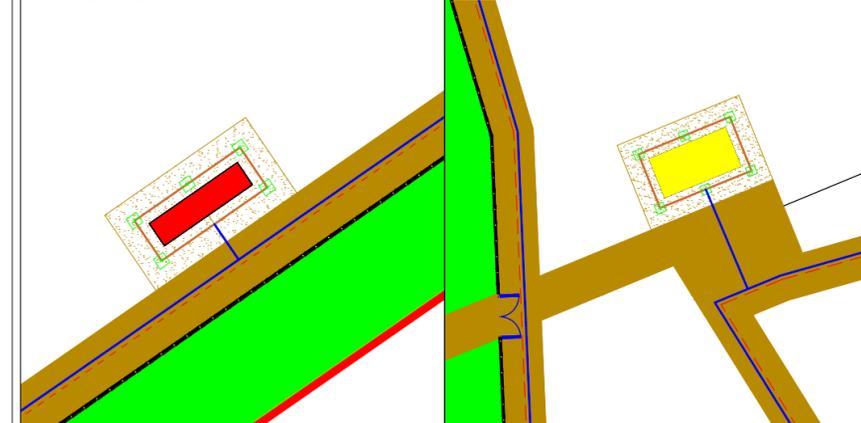

Codice elaborato	Data	Livello progettazione	Emesso	Verificato	Approvato	REV.
07-PD.07	FEB. 2024	DEFINITIVO				00

ELABORATO:
PLANIMETRIA RETE DI TERRA
SCALA 1:10000
TAVOLA: 1/3

Società Proponente: **CHUB 2 SRL**
VIA TRENTO, 17
95030 NICOLOSI (CT)


Timbri e firme:

Progettazione: **E-PRIMA**
E-PRIMA S.R.L.
Via Manganelli 20/G
95030 Nicolosi (CT)
tel:095914116 - cell:3339533392
email:info@e-prima.eu


Timbri e firme:




SCHEMA DI COLLEGAMENTO STRUTTURA A DORSALE DI TERRA

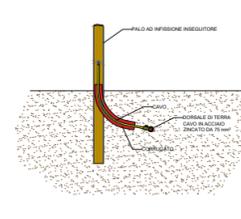

SCHEMA DI COLLEGAMENTO TRA STRUTTURE ADIACENTI

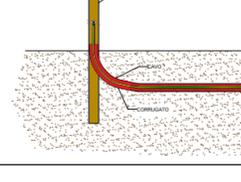


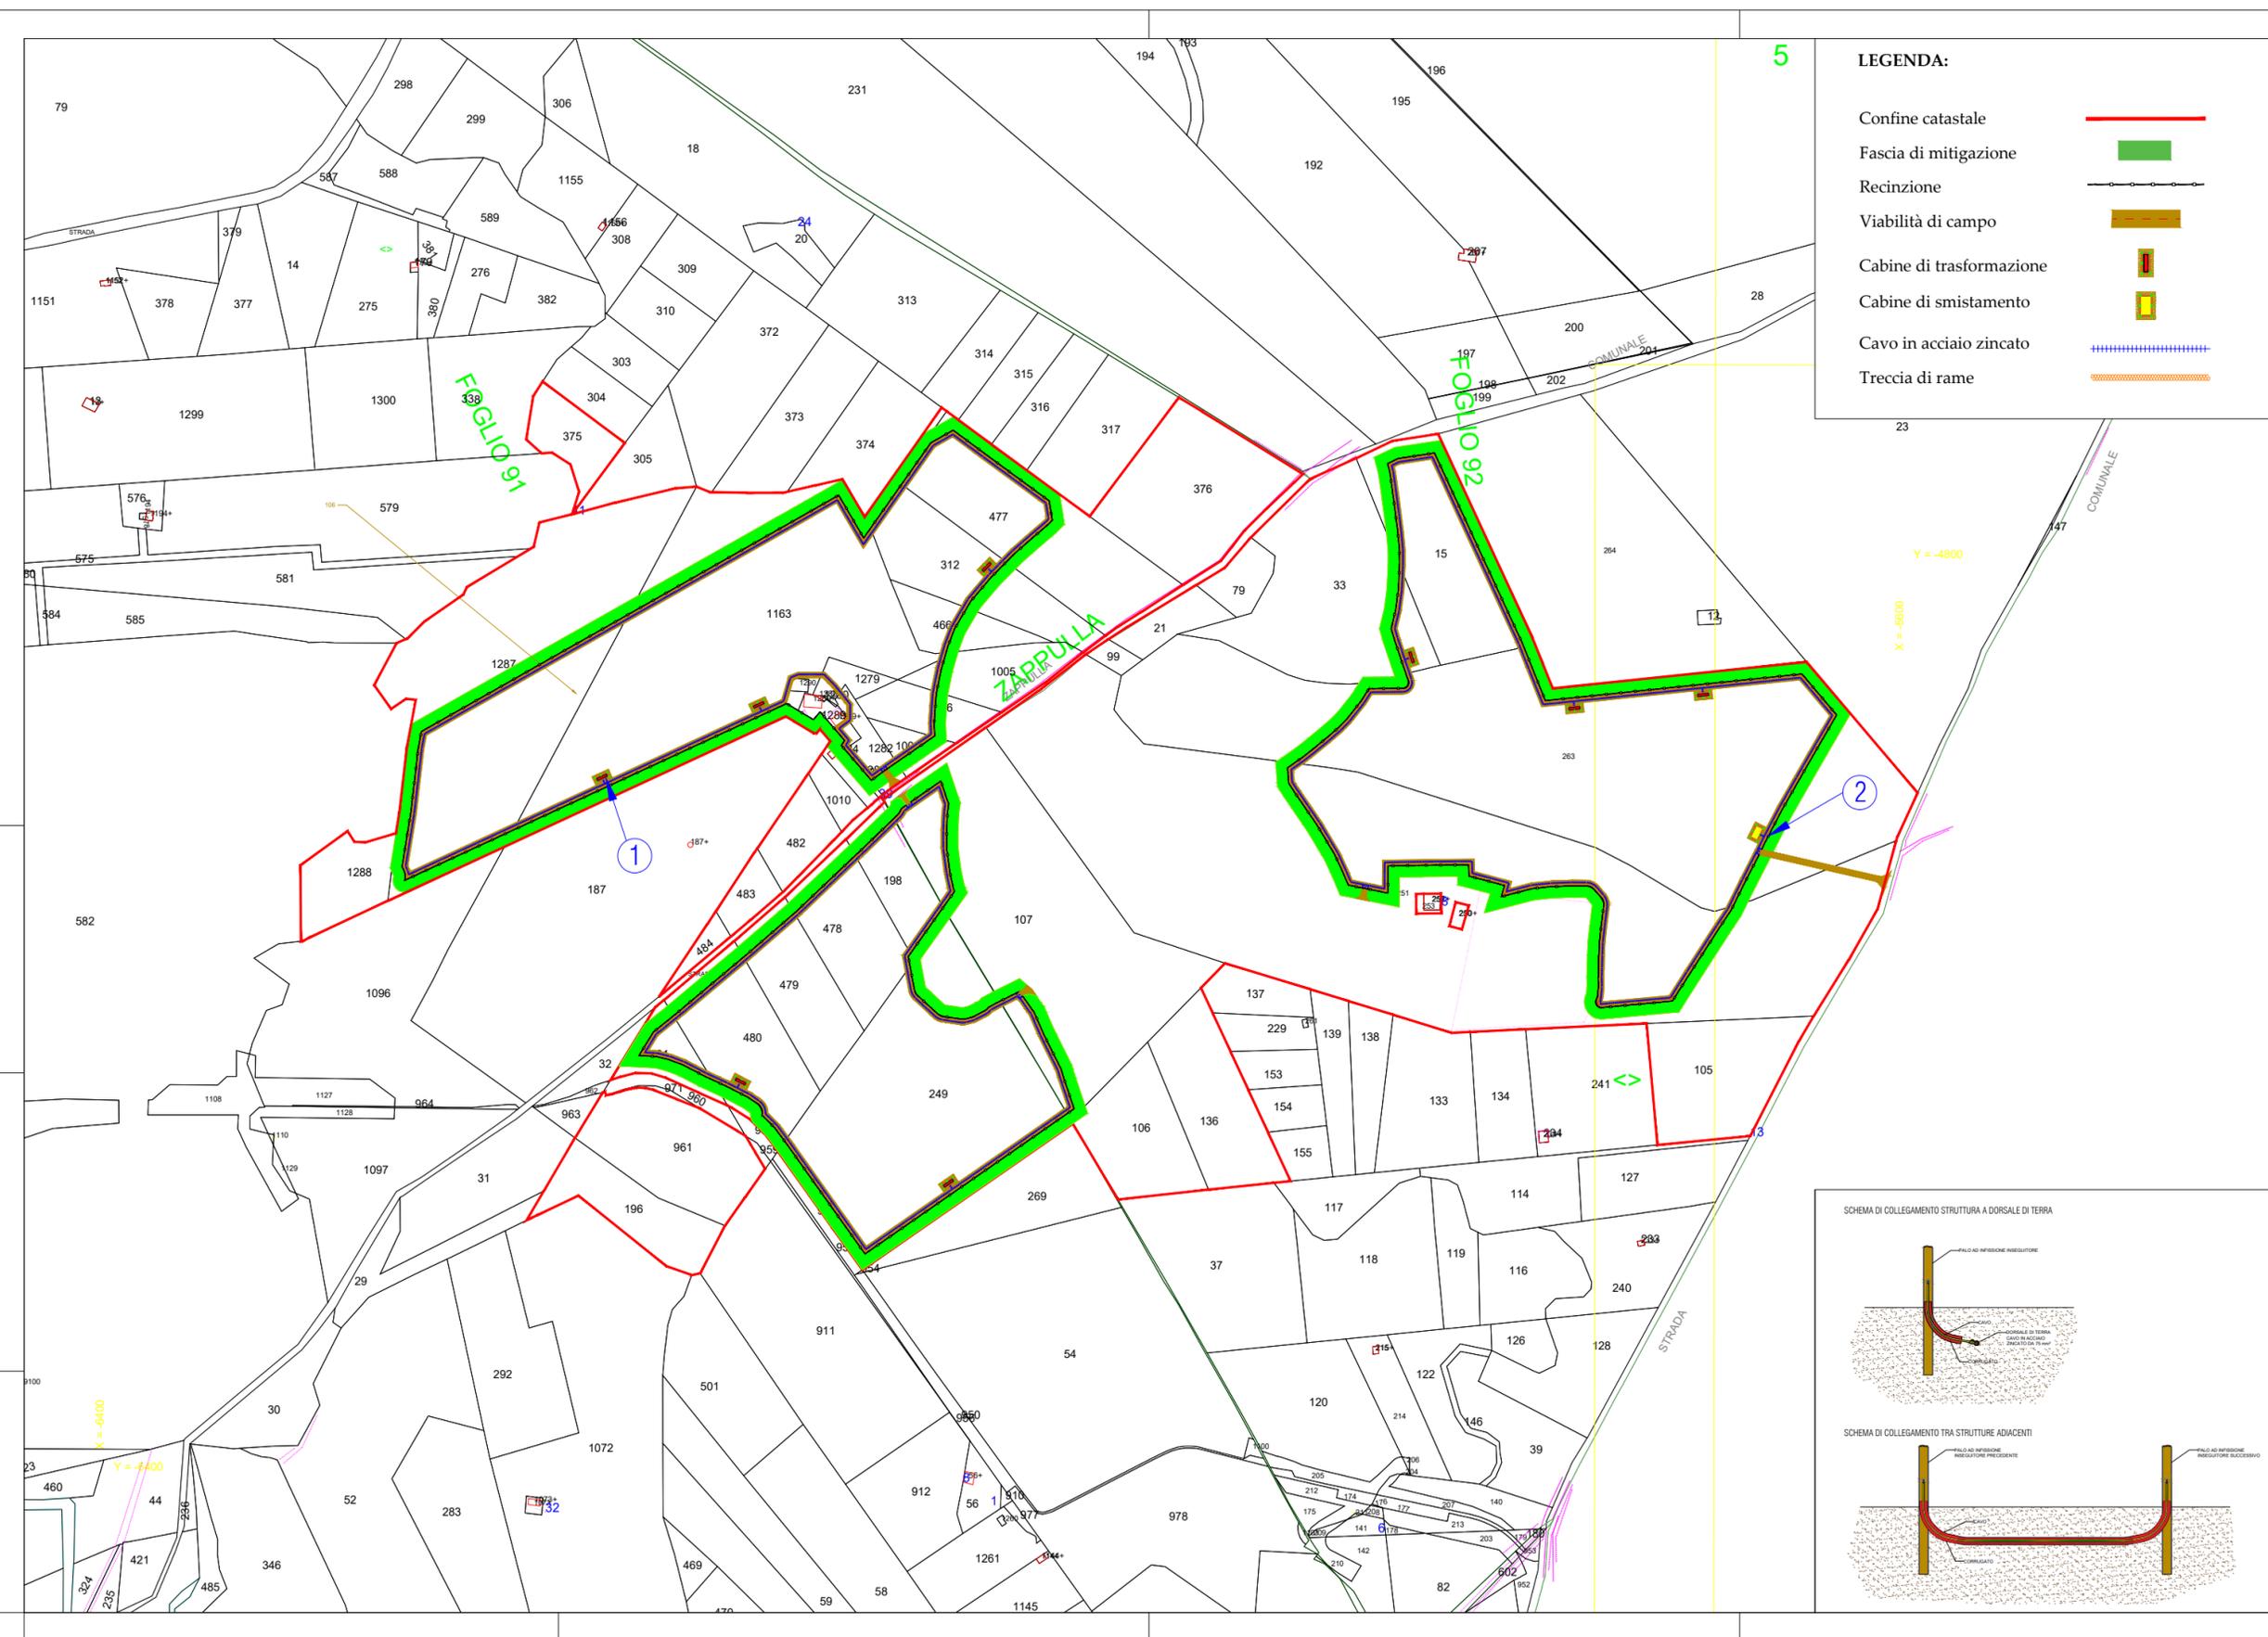

LEGENDA:

- Confine catastale
- Fascia di mitigazione
- Recinzione
- Viabilità di campo
- Cabine di trasformazione
- Cabine di smistamento
- Cavo in acciaio zincato
- Treccia di rame

PROGETTO PER LA REALIZZAZIONE DI UN IMPIANTO AGROVOLTAICO DENOMINATO "PORTIERE STELLA" DI POTENZA DI GENERAZIONE PARI A 27,0144 MWp POSIZIONATO A TERRA, SITO IN CONTRADA PORTIERE STELLA COMUNE DI PATERNO' (CT)

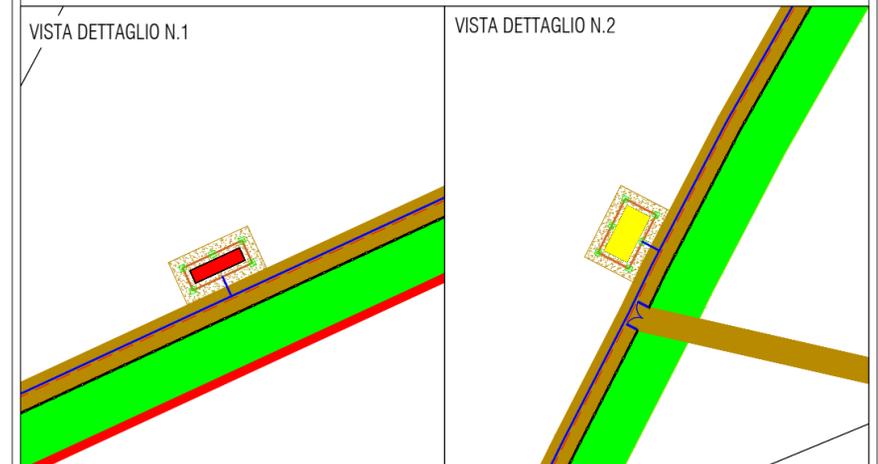

Codice elaborato	Data	Livello progettazione	Emesso	Verificato	Approvato	REV.
07-PD.07	FEB. 2024	DEFINITIVO				00

ELABORATO:
 PLANIMETRIA RETE DI TERRA

SCALA 1:5000 TAVOLA: 2/3

Società Proponente: **CHUB 2 SRL**
 VIA TRENTO, 17
 95030 NICOLOSI (CT)


Timbri e firme:

Progettazione:

E-PRIMA S.R.L.
 Via Manganelli 20/G
 95030 Nicolosi (CT)
 tel:095914116 - cell:3339533392
 email:info@e-prima.eu

Timbri e firme:

ORIENTAMENTO

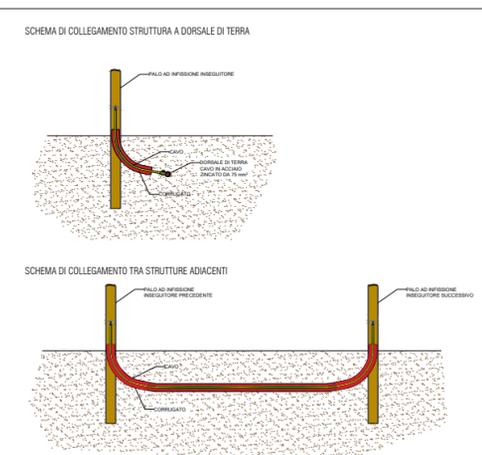


PROVINCIA DI CATANIA
COMUNE DI PATERNO'

FOGLIO 93


FOGLIO N:92

LEGENDA:

- Confine catastale 
- Fascia di mitigazione 
- Recinzione 
- Viabilità di campo 
- Cabine di trasformazione 
- Cabine di smistamento 
- Cavo in acciaio zincato 
- Treccia di rame 

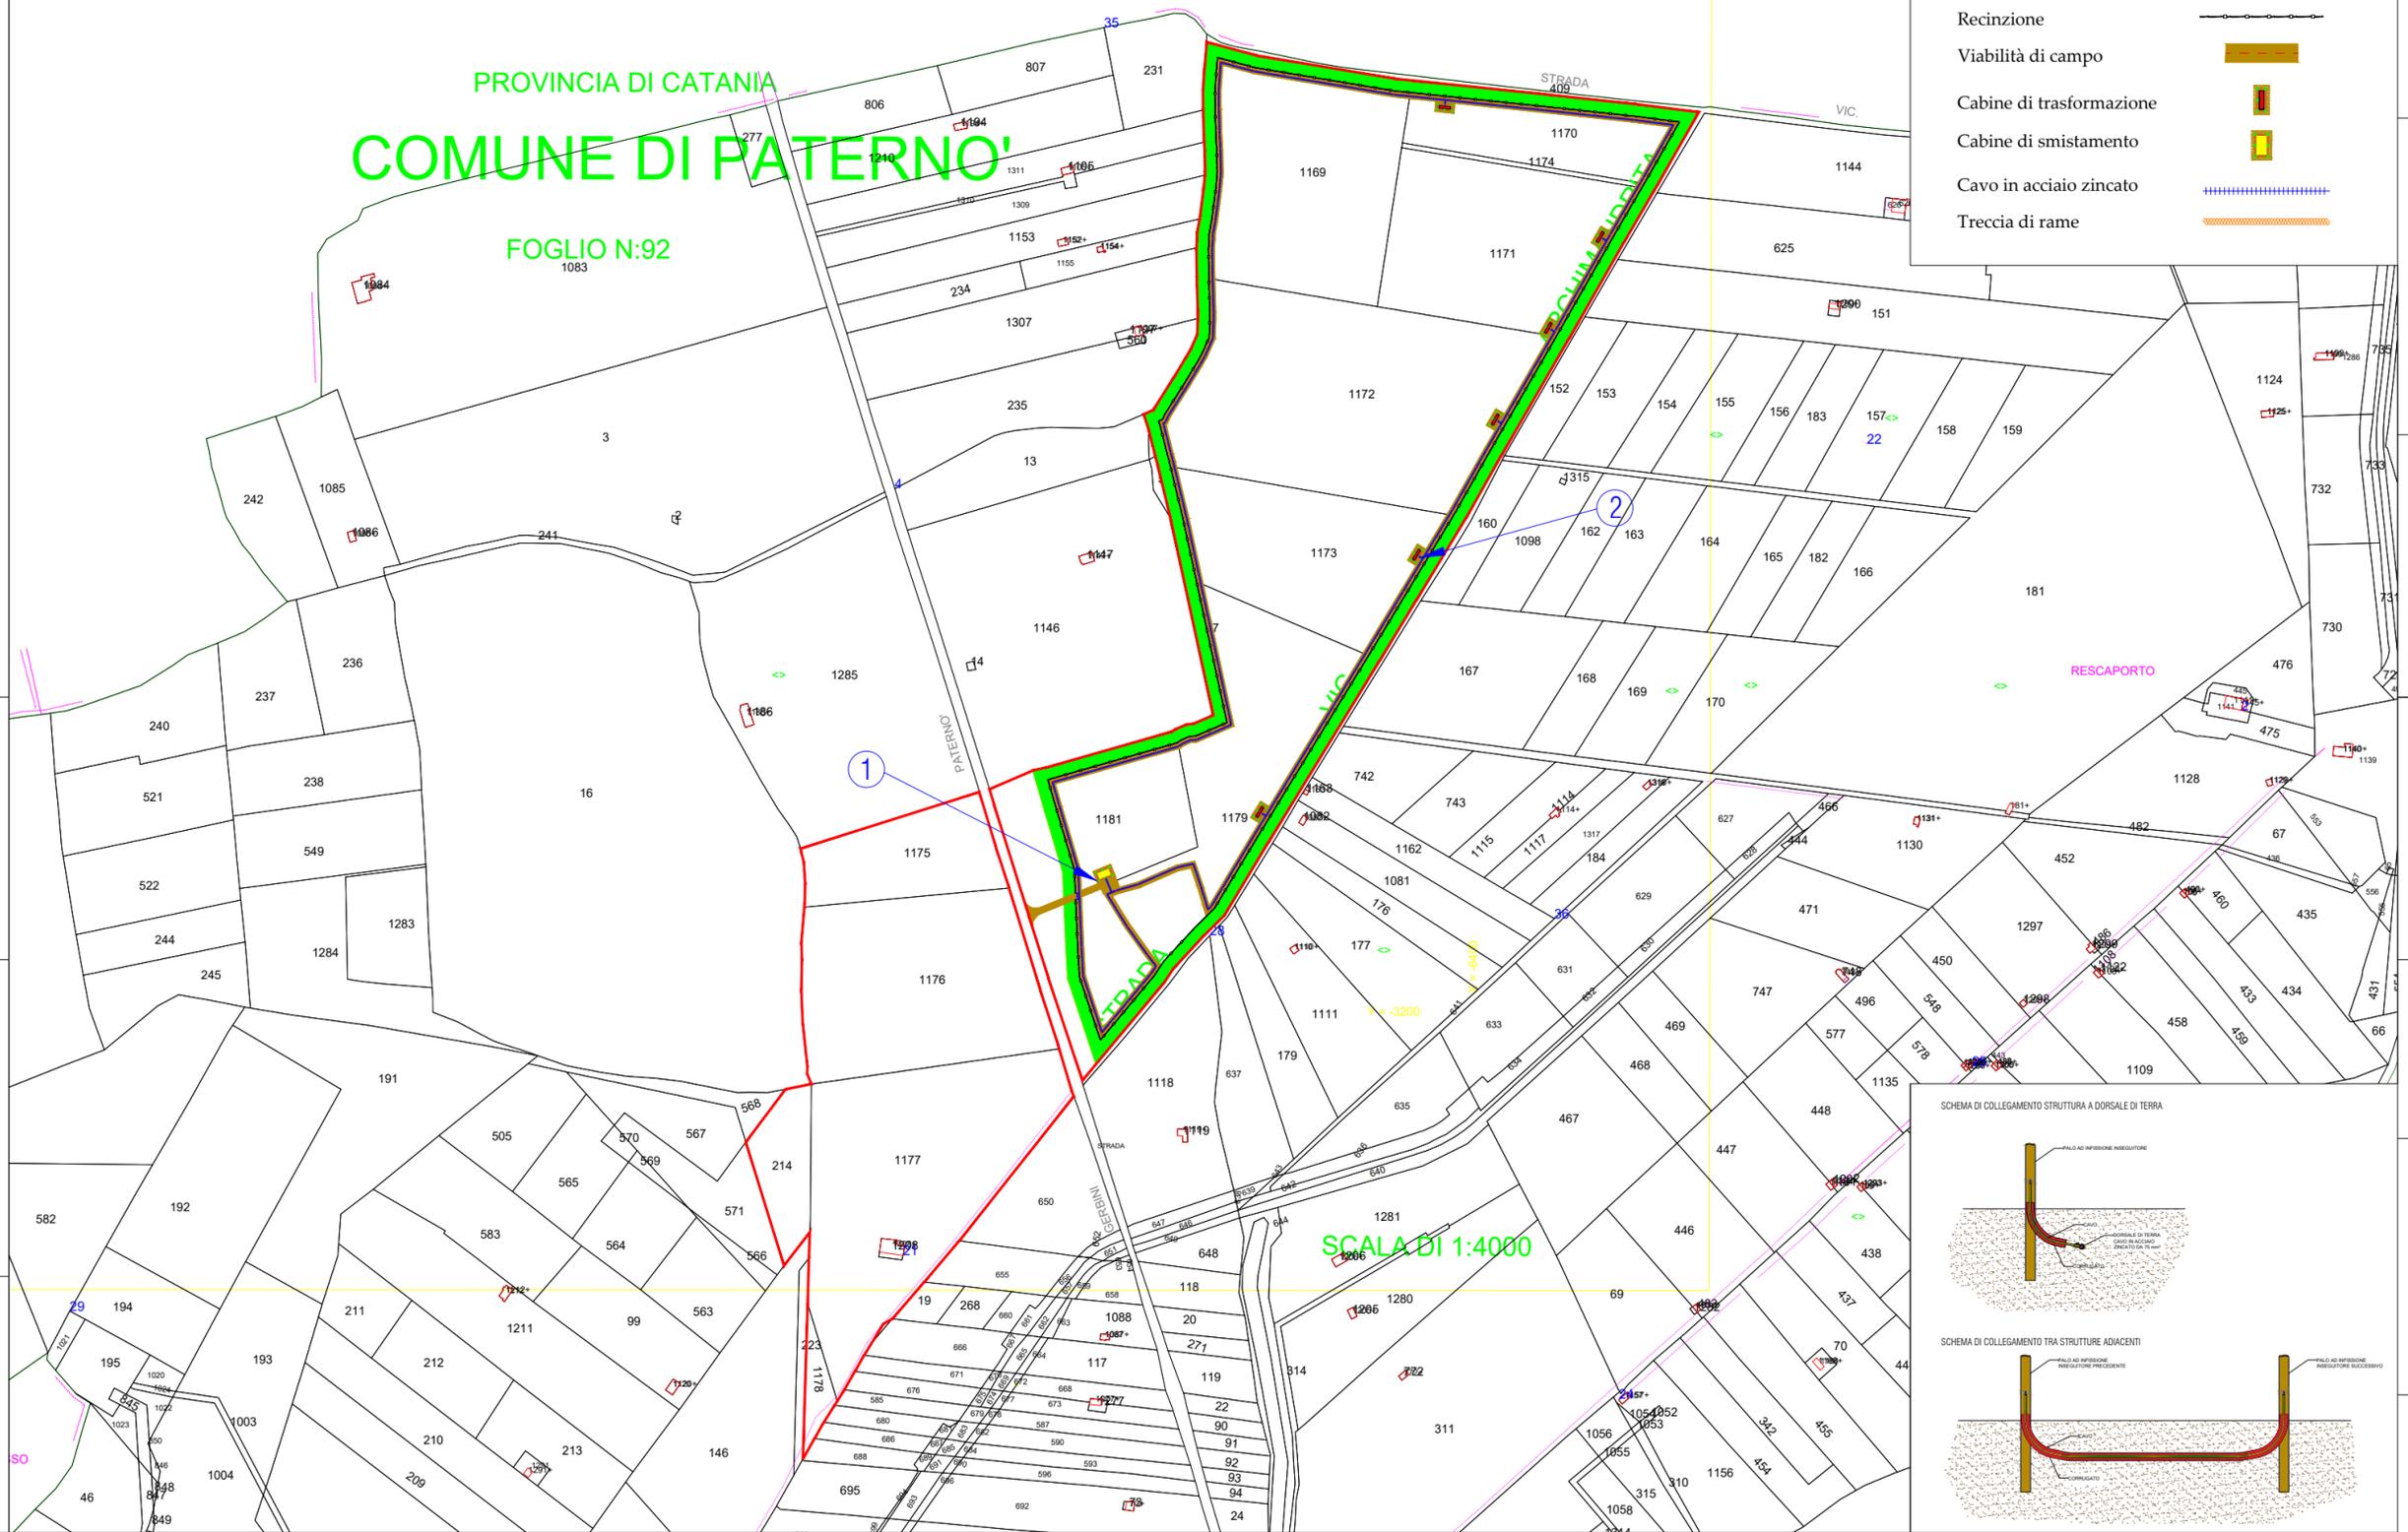


PROGETTO PER LA REALIZZAZIONE DI UN IMPIANTO AGROVOLTAICO DENOMINATO "PORTIERE STELLA" DI POTENZA DI GENERAZIONE PARI A 27,0144 MWp POSIZIONATO A TERRA, SITO IN CONTRADA PORTIERE STELLA COMUNE DI PATERNO' (CT)

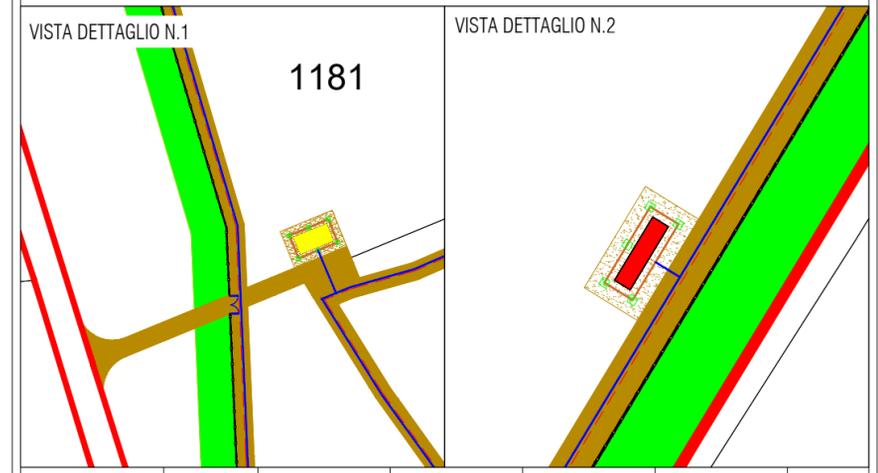

Codice elaborato	Data	Livello progettazione	Emesso	Verificato	Approvato	REV.
07-PD.07	FEB. 2024	DEFINITIVO				00

ELABORATO:
 PLANIMETRIA RETE DI TERRA

SCALA 1:5000 TAVOLA: 3/3

Società Proponente: Timbri e firme:

CHUB 2 SRL
 VIA TRENTO, 17
 95030 NICOLOSI (CT)

Progettazione: Timbri e firme:


E-PRIMA S.R.L.
 Via Manganelli 20/G
 95030 Nicolosi (CT)
 tel:095914116 - cell:3339533392
 email:info@e-prima.eu

