
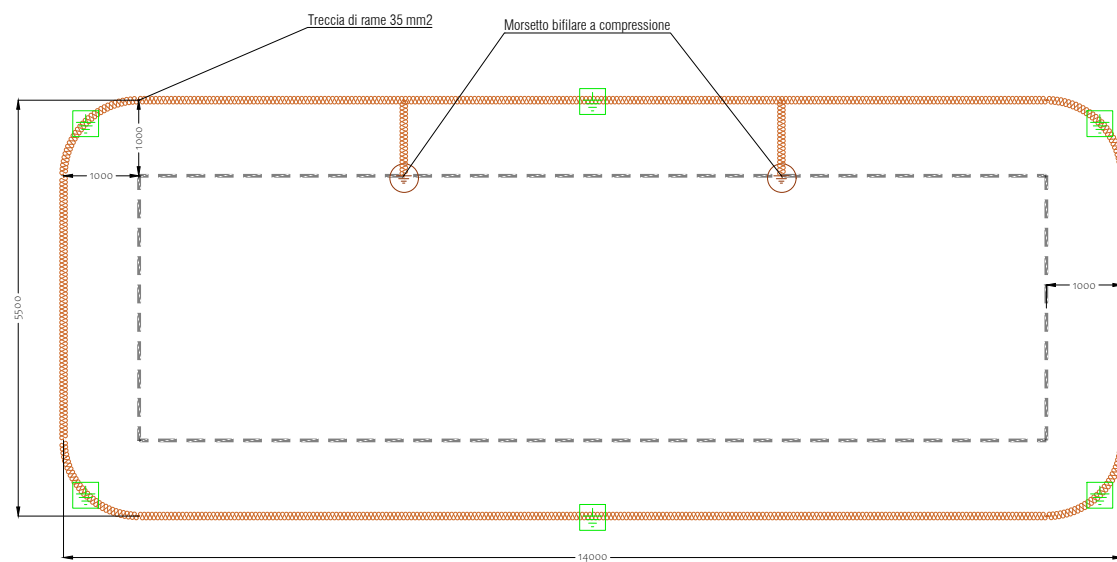



RETE DI TERRA CABINA DI TRASFORMAZIONE

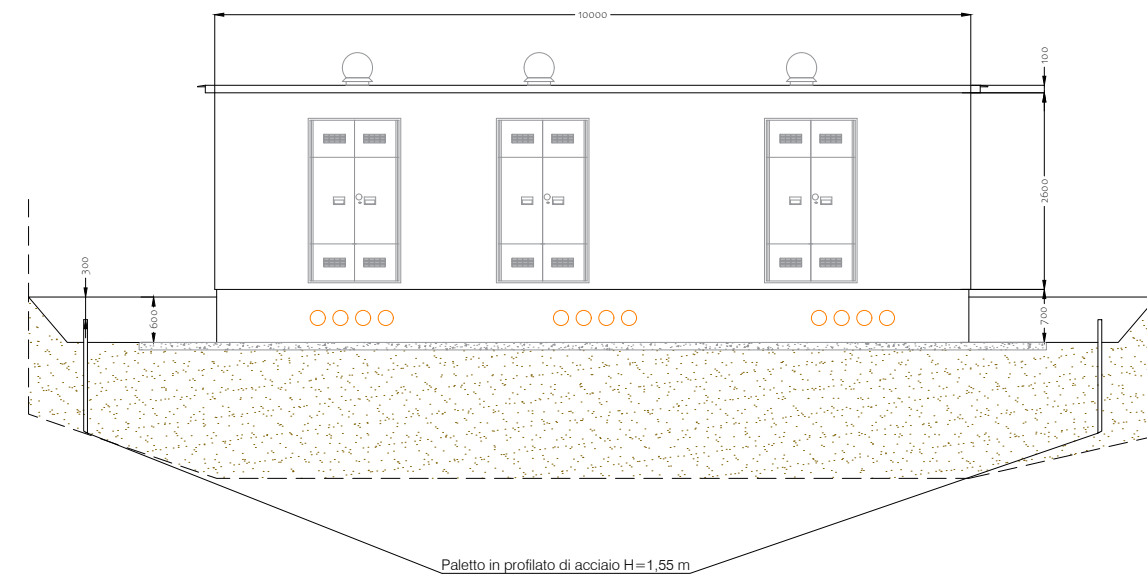

PROGETTO PER LA REALIZZAZIONE DI UN IMPIANTO AGROVOLTAICO DENOMINATO "PORTIERE STELLA" DI POTENZA DI GENERAZIONE PARI A 27,0144 MW_p POSIZIONATO A TERRA, SITO IN CONTRADA PORTIERE STELLA COMUNE DI PATERNO' (CT)

LEGENDA:

DETTAGLIO COSTRUTTIVO

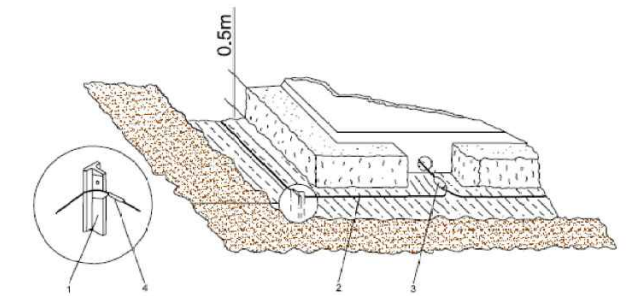

- 1 - IMPERMEABILE IN TERRA
- 2 - FASCIA DI RAME 35 mm²
- 3 - MORSETTO BILARE A COMPRESIONE
- 4 - MORSETTO A VETTINE

Codice elaborato	Data	Livello progettazione	Emesso	Verificato	Approvato	REV.
12-PD.12	FEB. 2024	DEFINITIVO				00

ELABORATO:

DETTAGLI RETE DI TERRA CABINE DI CAMPO

SCALA 1:100

TAVOLA: 1/2

Società Proponente:

Timbri e firme:

CHUB 2 SRL
VIA TRENTO, 17
95030 NICOLOSI (CT)

Progettazione:

Timbri e firme:





E-PRIMA
E-PRIMA S.R.L.
Via Manganelli 20/G
95030 Nicolosi (CT)
tel:0959141116 - cell:3339533392
email:info@e-prima.eu

ORIENTAMENTO




RETE DI TERRA CABINA DI SMISTAMENTO

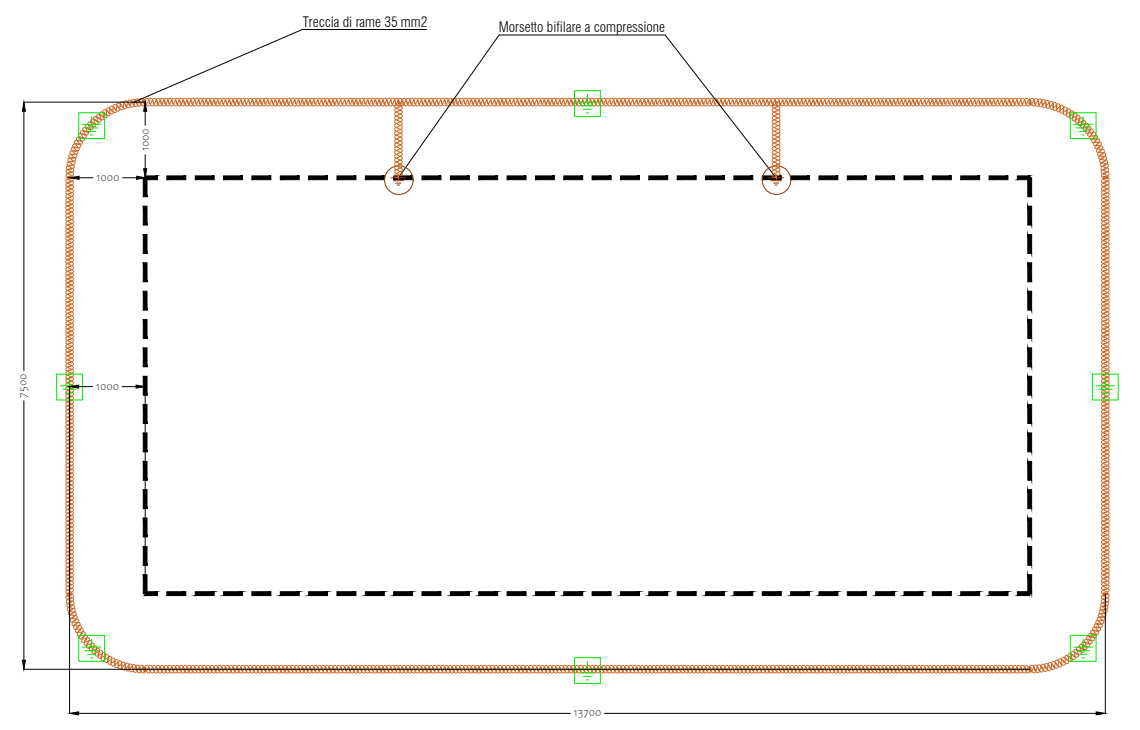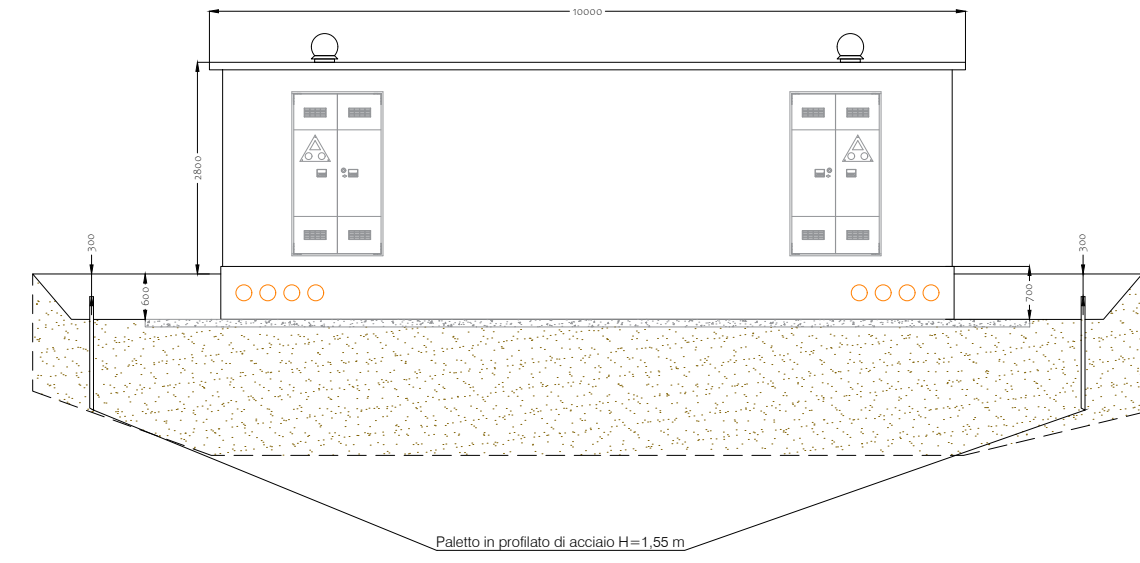

PROGETTO PER LA REALIZZAZIONE DI UN IMPIANTO AGROVOLTAICO DENOMINATO "PORTIERE STELLA" DI POTENZA DI GENERAZIONE PARI A 27,0144 MW_p POSIZIONATO A TERRA, SITO IN CONTRADA PORTIERE STELLA COMUNE DI PATERNO' (CT)

LEGENDA:

DETTAGLIO COSTRUTTIVO

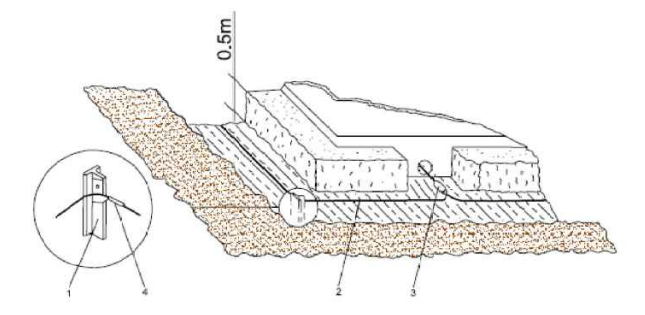


Codice elaborato	Data	Livello progettazione	Emesso	Verificato	Approvato	REV.
12-PD.12	FEB. 2024	DEFINITIVO				00

ELABORATO:
DETTAGLI RETE DI TERRA CABINE DI CAMPO

SCALA 1:100 TAVOLA: 2/2

Società Proponente: Timbri e firme:

CHUB 2 SRL
VIA TRENTO, 17
95030 NICOLOSI (CT)

Progettazione: Timbri e firme:

E-PRIMA
E-PRIMA S.R.L.
Via Manganelli 20/G
95030 Nicolosi (CT)
tel:0959141116 - cell:3339533392
email:info@e-prima.eu

