

**LEGENDA**

**RETICOLO IDROGRAFICO**

- TRATTO IN GALLERIA
- TRATTO IN RILEVATO
- TRATTO IN TRINCEA

**STAZIONE**

**BACINO B1**

**BACINO B2**

**BACINO B3**

**BACINO B4**

**BACINO B5**

**BACINO LAMA BALICE**

**BACINO TR01a A= 0.05 Km<sup>2</sup>**

**IN032 - BACINO TR01 A= 2.42 Km<sup>2</sup>**

**IN03 - BACINO TR02a A= 0.37 Km<sup>2</sup>**


**IN03 - BACINO TR02b A= 0.12 Km<sup>2</sup>**

**IN05 - BACINO TR03 A= 1.25 Km<sup>2</sup>**

**IN07/8 - BACINO TR04 A= 1.52 Km<sup>2</sup>**

**IN08 - BACINO TR05 A= 0.21 Km<sup>2</sup>**

**IN092 - BACINO TR06 A= 1.21 Km<sup>2</sup>**

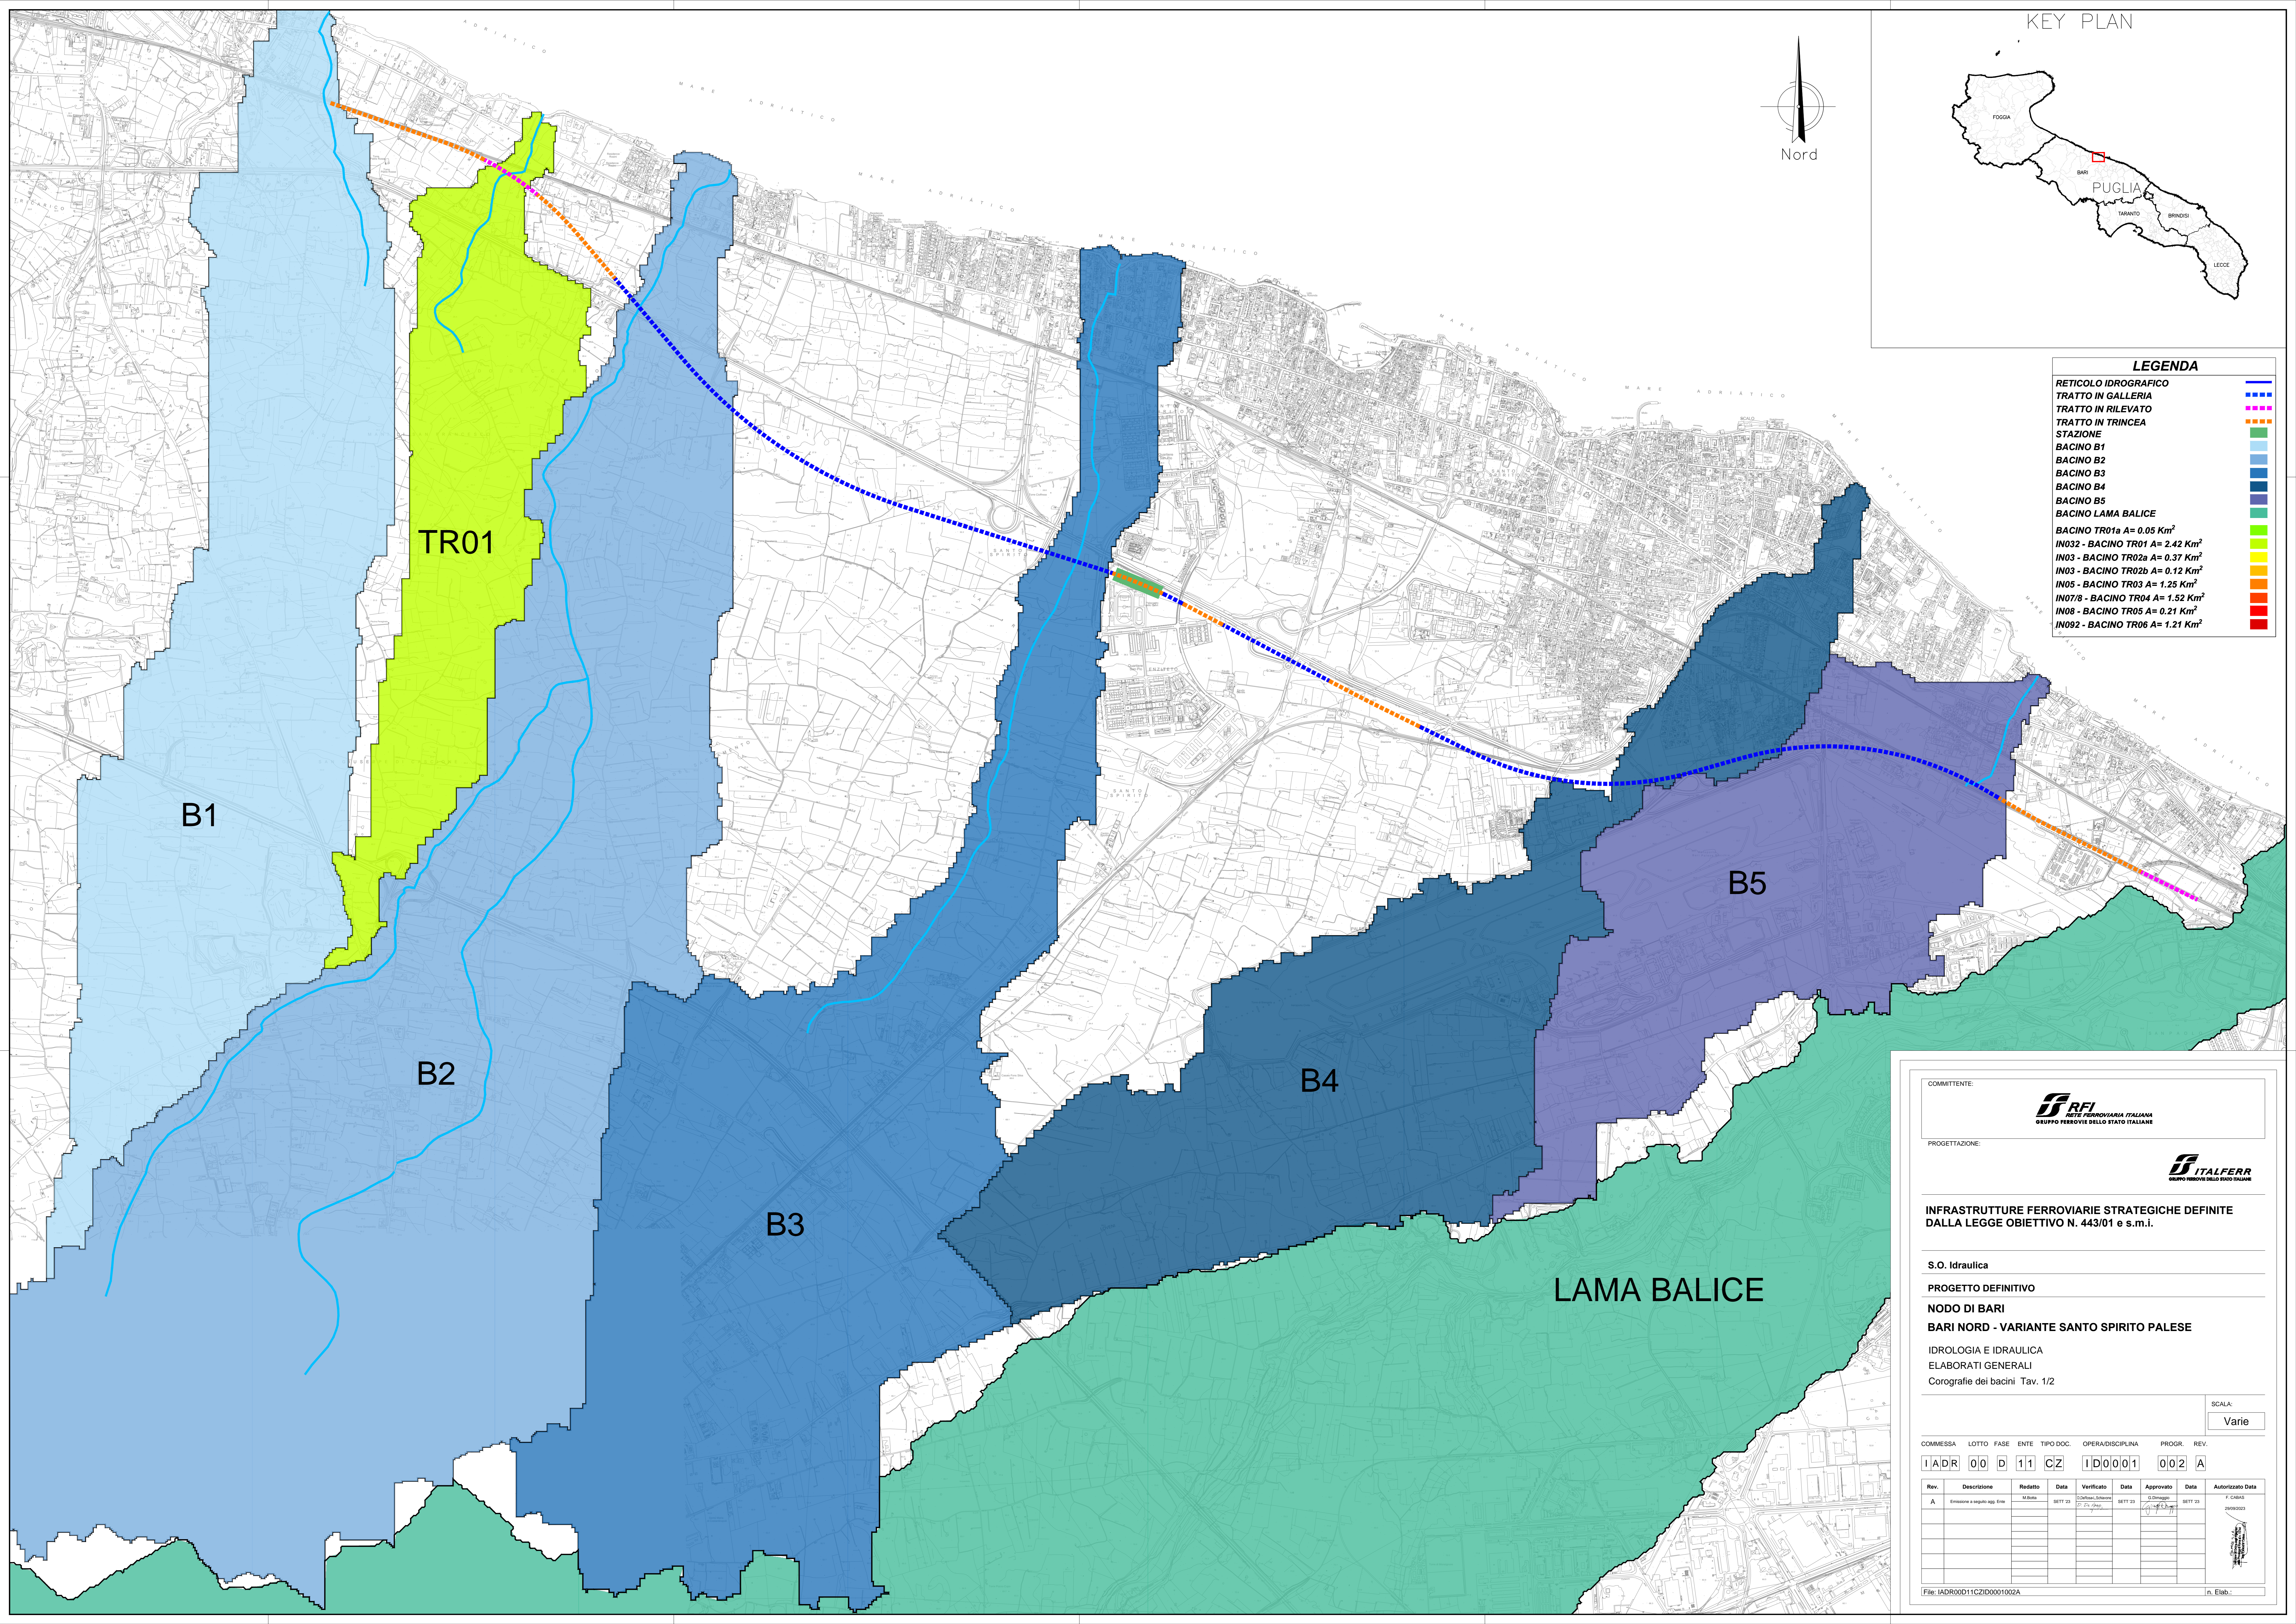

COMMITTENTE:   
 PROGETTAZIONE: 

**INFRASTRUTTURE FERROVIARIE STRATEGICHE DEFINITE DALLA LEGGE OBIETTIVO N. 443/01 e s.m.i.**

S.O. Idraulica  
 PROGETTO DEFINITIVO  
**NODO DI BARI**  
**BARI NORD - VARIANTE SANTO SPIRITO PALESE**  
 IDROLOGIA E IDRAULICA  
 ELABORATI GENERALI  
 Corografie dei bacini Tav. 1/2

SCALA:

Rev.	Descrizione	Redatto	Data	Verificato	Data	Approvato	Data	Autorizzato Data
A	Emesso a regola d'arte	M. Bini	SETT 23	C. Di. J. J.	SETT 23	F. GABAS	SETT 23	20090223

File: IADR00D11C2ID0001002A n. Etab.: \_\_\_\_\_