
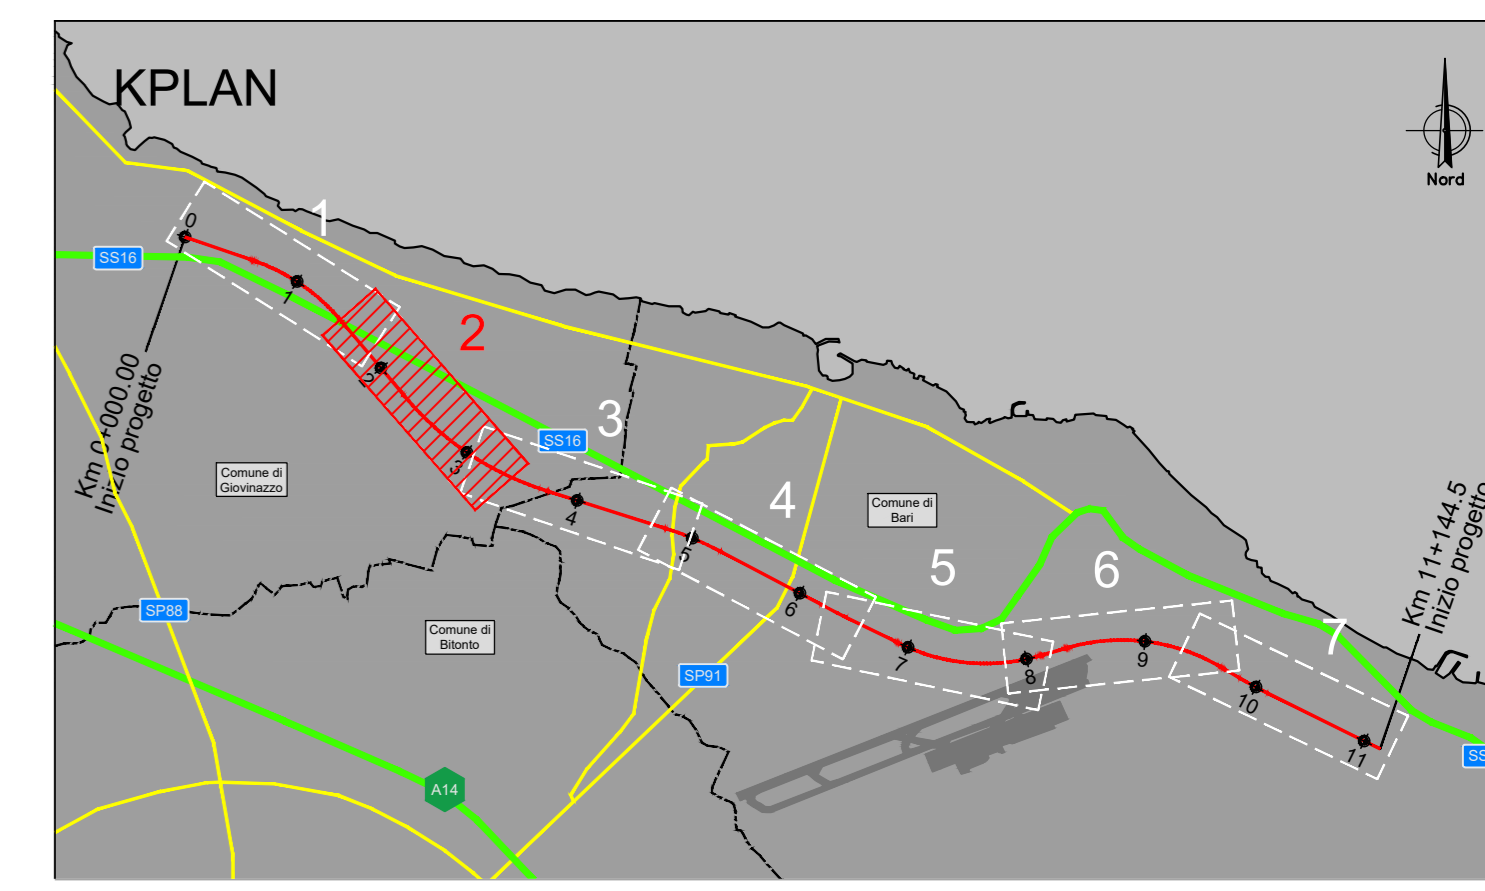


PLANIMETRIA - Da pk 1+850 a pk 3+370  
Scala 1:2000

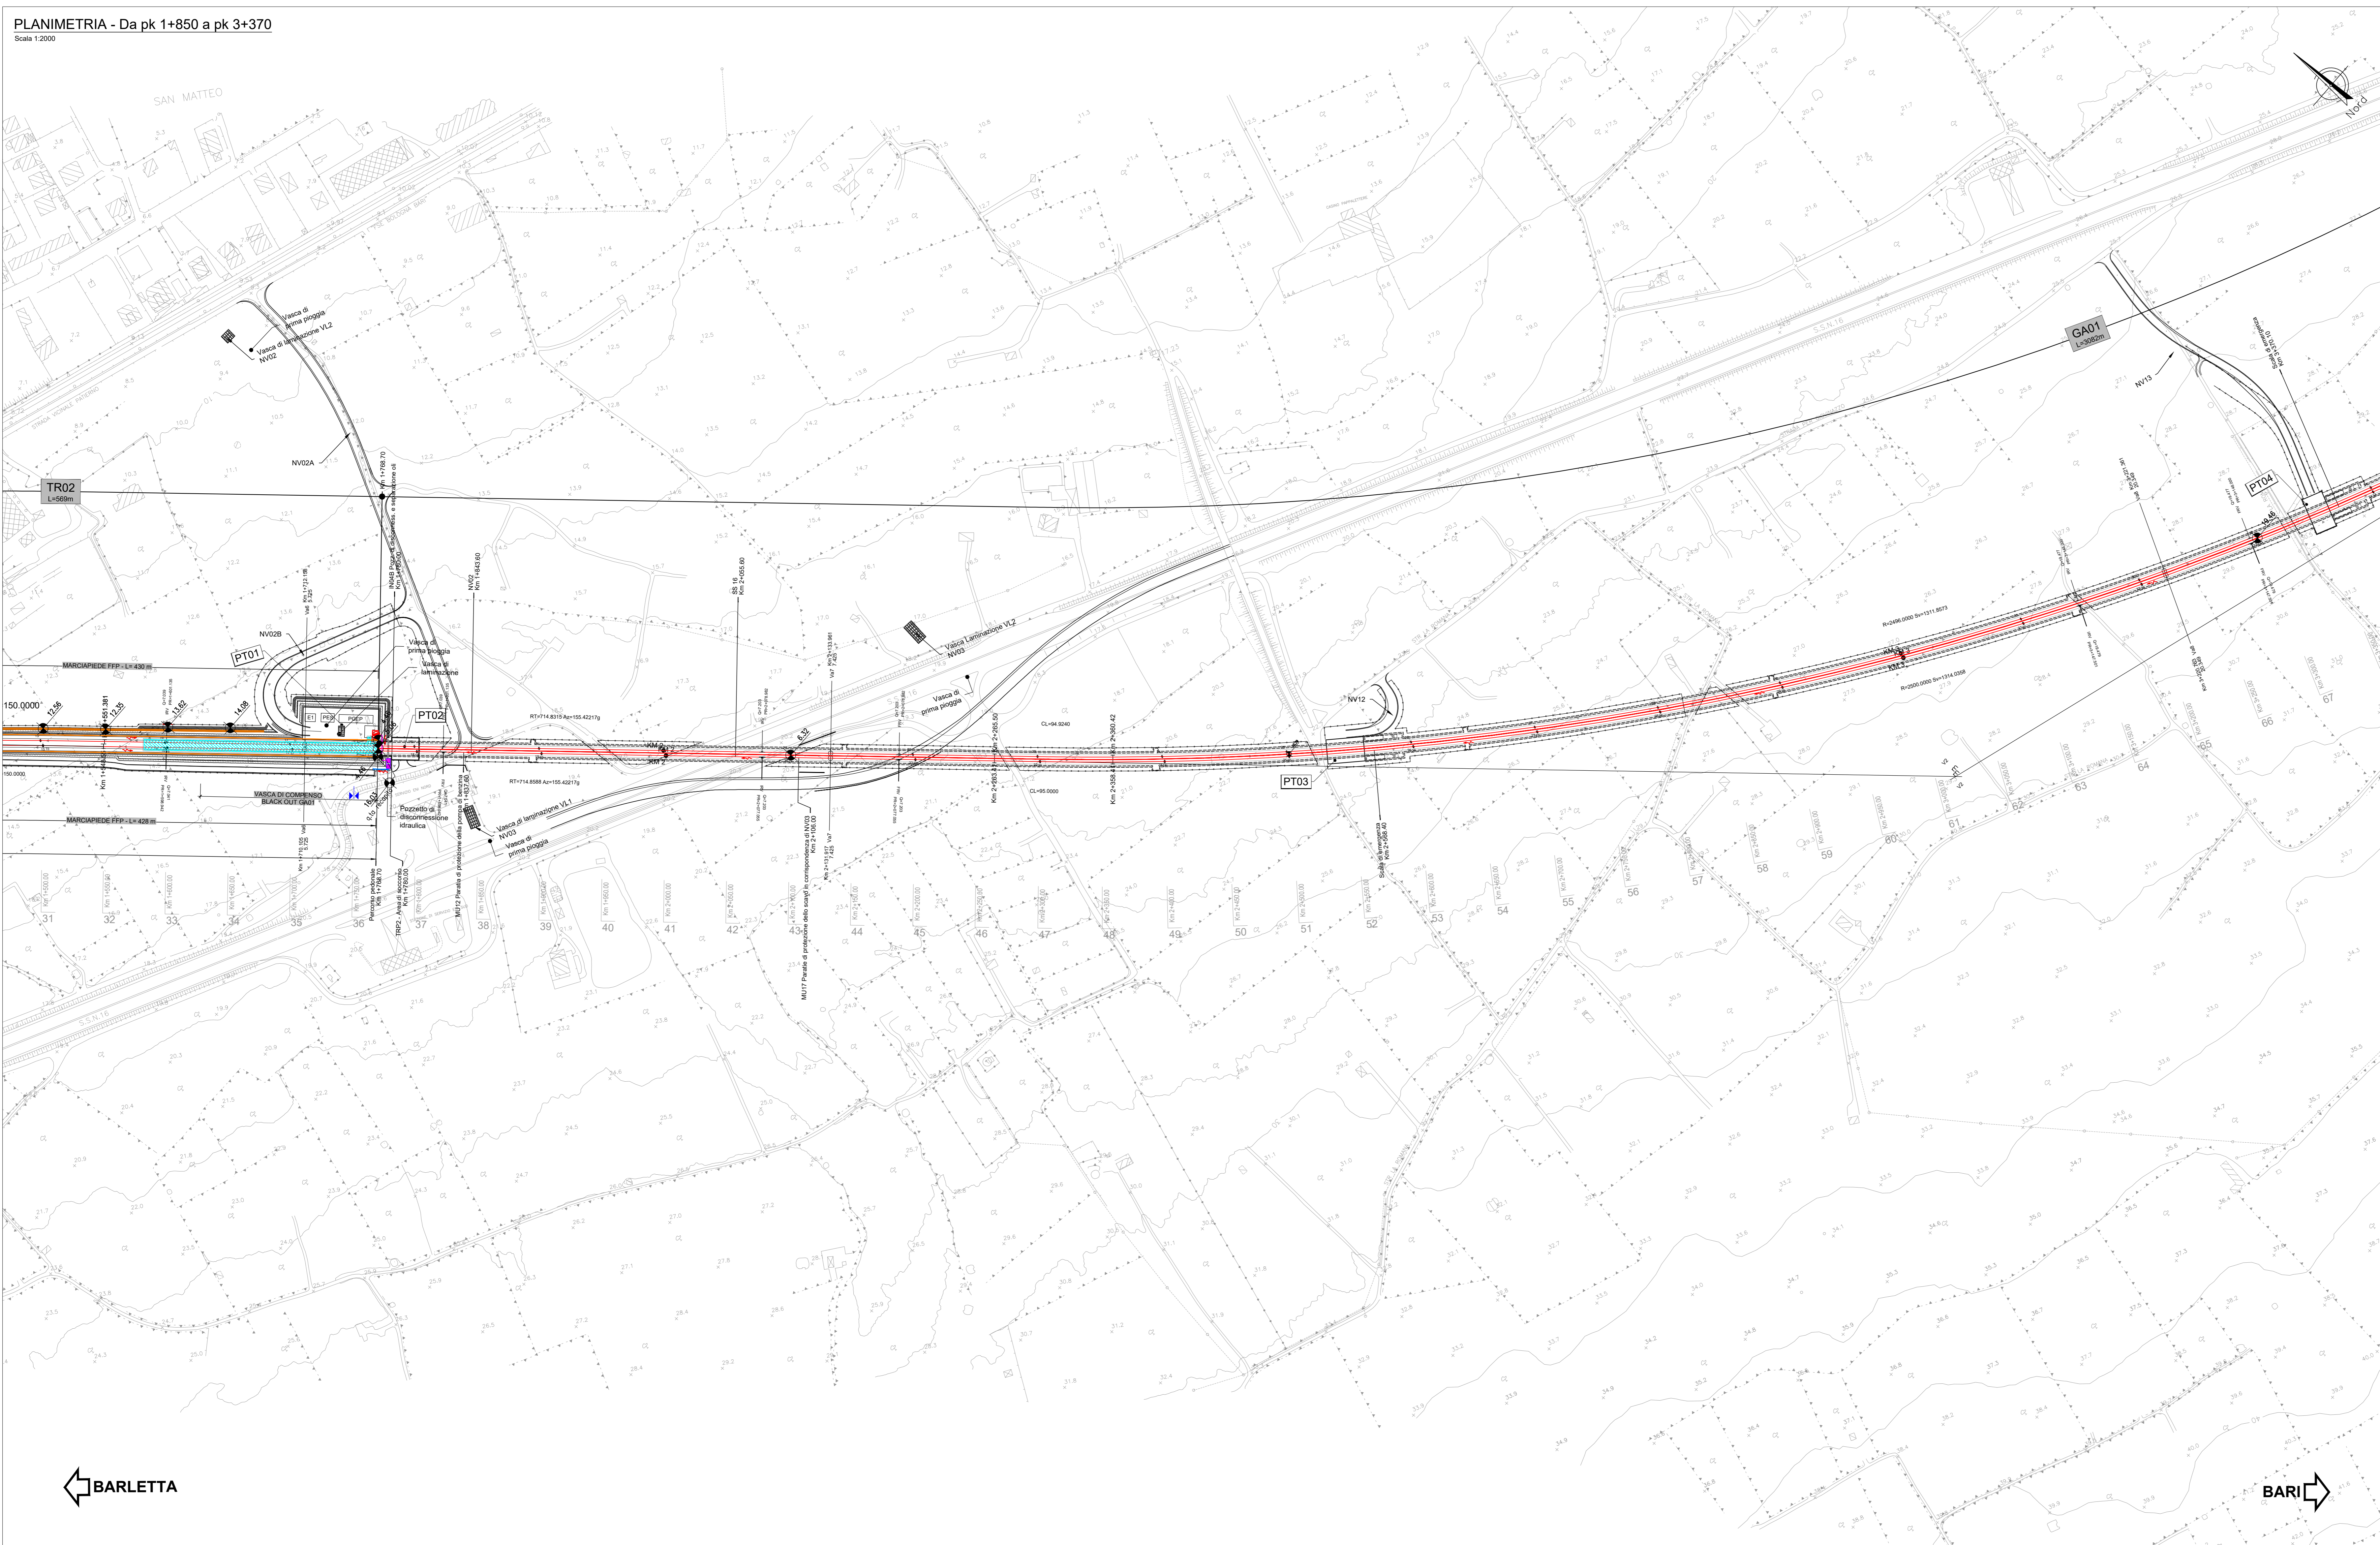

**LEGENDA SMALTIMENTO ACQUE**

- CANALETTA CENTRALE IN GALLERIA
- CANALETTA CENTRALE IN TRINCEA
- CANALETTA LATERALE IN TRINCEA
- COLLETTORE IN PRESSIONE
- COLLETTORE
- COLLETTORE LATERALE GALLERIA
- COLLETTORE LATERALE TRINCEA
- VASCA DI DISCONNESSIONE E DISOLEATORE
- FOSSO DI GUARDIA
- VASCA CAM
- IMPIANTO DI SOLLEVAMENTO
- VASCA DI COMPENSO IMPIANTO DI SOLLEVAMENTO
- VASCA DI BLACK OUT
- VERSO DI SCORRIMENTO
- ▲ DISPLUVIO DI PIATTAFORMA
- ▲ COMPLETIVO DI PIATTAFORMA

← BARLETTA

BARI →

COMMITTENTE:  
**RFI**  
RETE FERROVIARIA ITALIANA  
GRUPPO FERROVIE DELLO STATO ITALIANE

PROGETTAZIONE:  
**ITALFERR**  
GRUPPO FERROVIE DELLO STATO ITALIANE

**INFRASTRUTTURE FERROVIARIE STRATEGICHE DEFINITE  
DALLA LEGGE OBIETTIVO N. 443/01 e s.m.i.**

**S.O. Idraulica**  
**PROGETTO DEFINITIVO**  
**NODO DI BARI**  
**BARI NORD - VARIANTE SANTO SPIRITO PALESE**

IDROLOGIA E IDRAULICA  
DRENAGGIO DI PIATTAFORMA  
Planimetria di smaltimento acque di piattaforma ferroviaria Tav. 2/7

SCALA:  
**1:2000**

COMMESSA	LOTTO	FASE	ENTE	TIPO DOC.	OPERA/DISCIPLINA	PROGR.	REV.
IADR	00	D	11	P6	ID0000	002	A

Rev.	Descrizione	Redatto	Data	Verificato	Data	Approvato	Data	Autorizzato Data
A	Emesso a seguito esp. CMA	M. Bini	SETT 23	Verificato	SETT 23	Approvato	SETT 23	F. CARAI 08/09/2023