

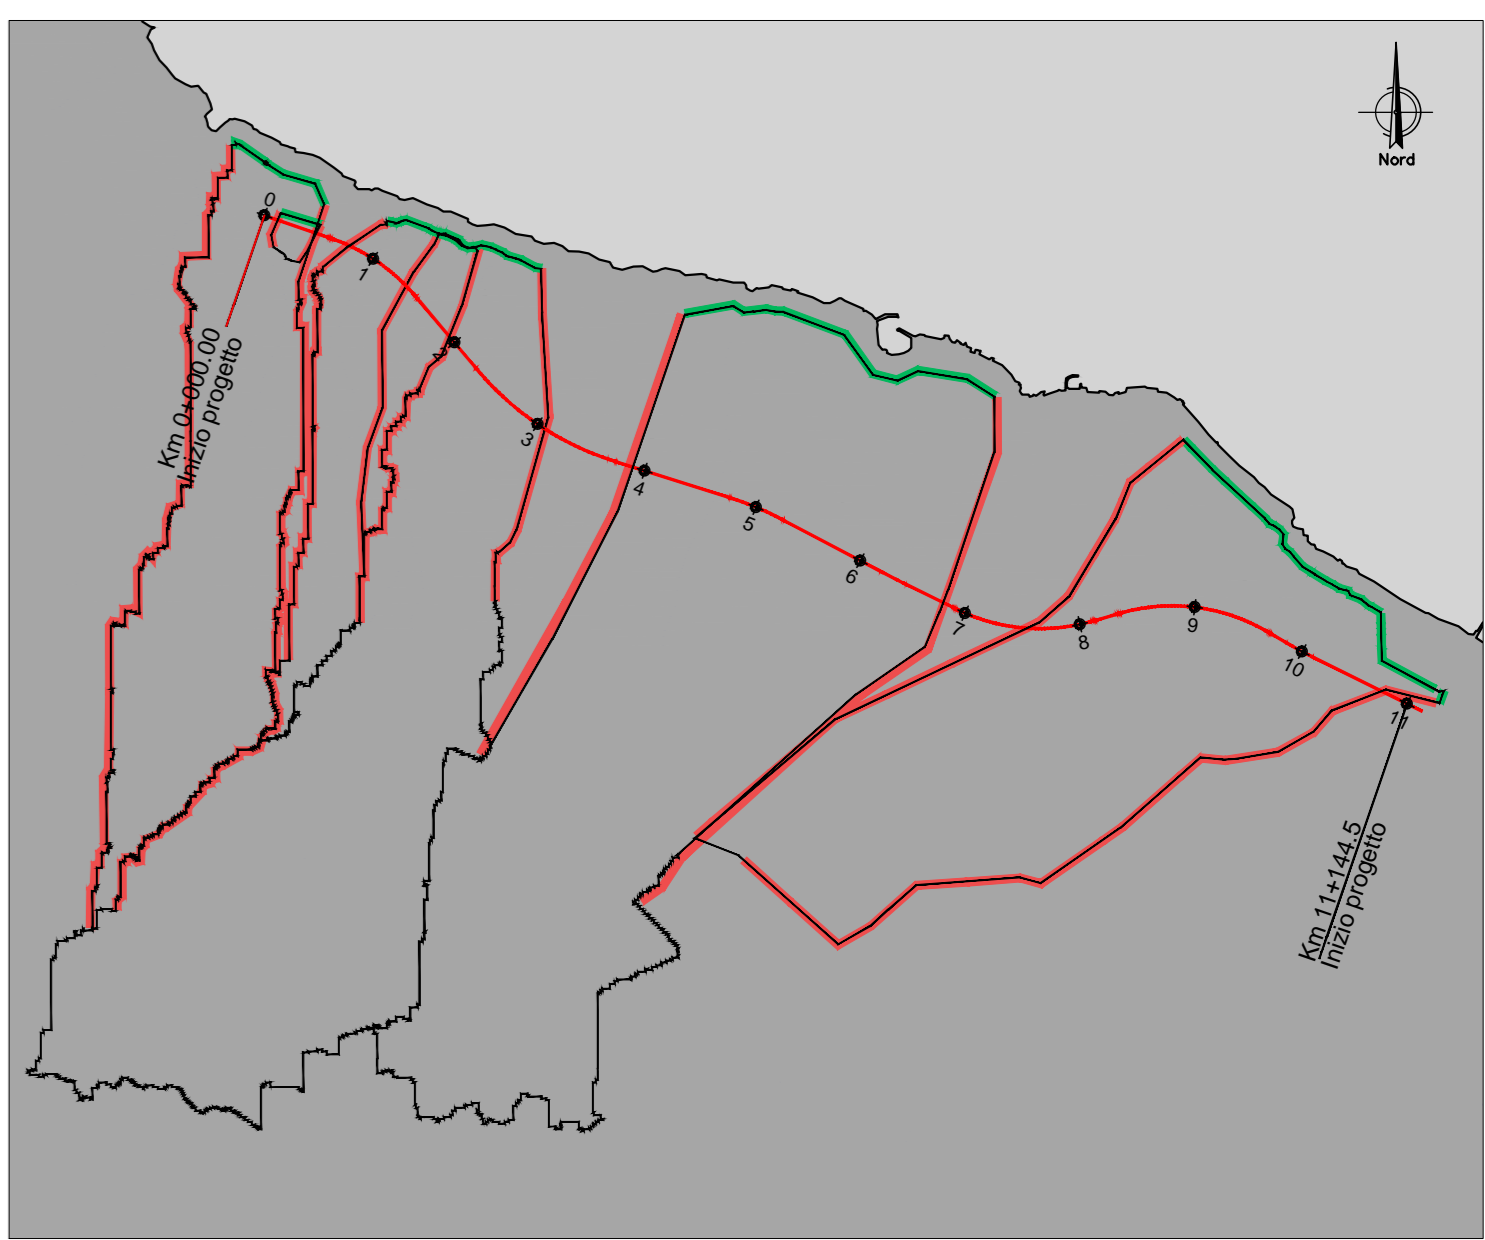


ANTE OPERAM
SCALA 1:2.000

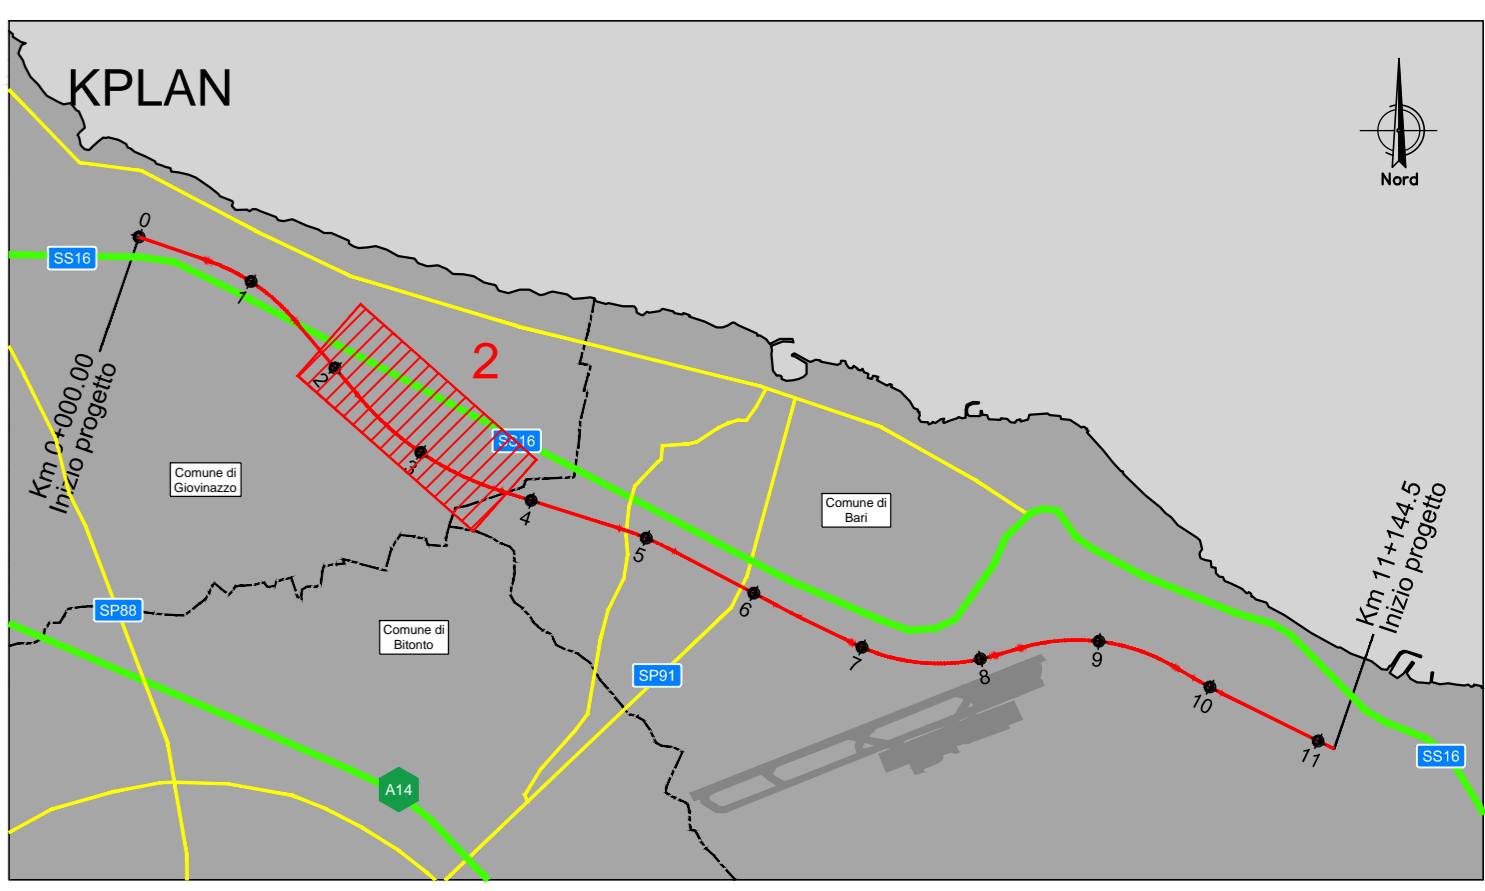

POST OPERAM
SCALA 1:2.000

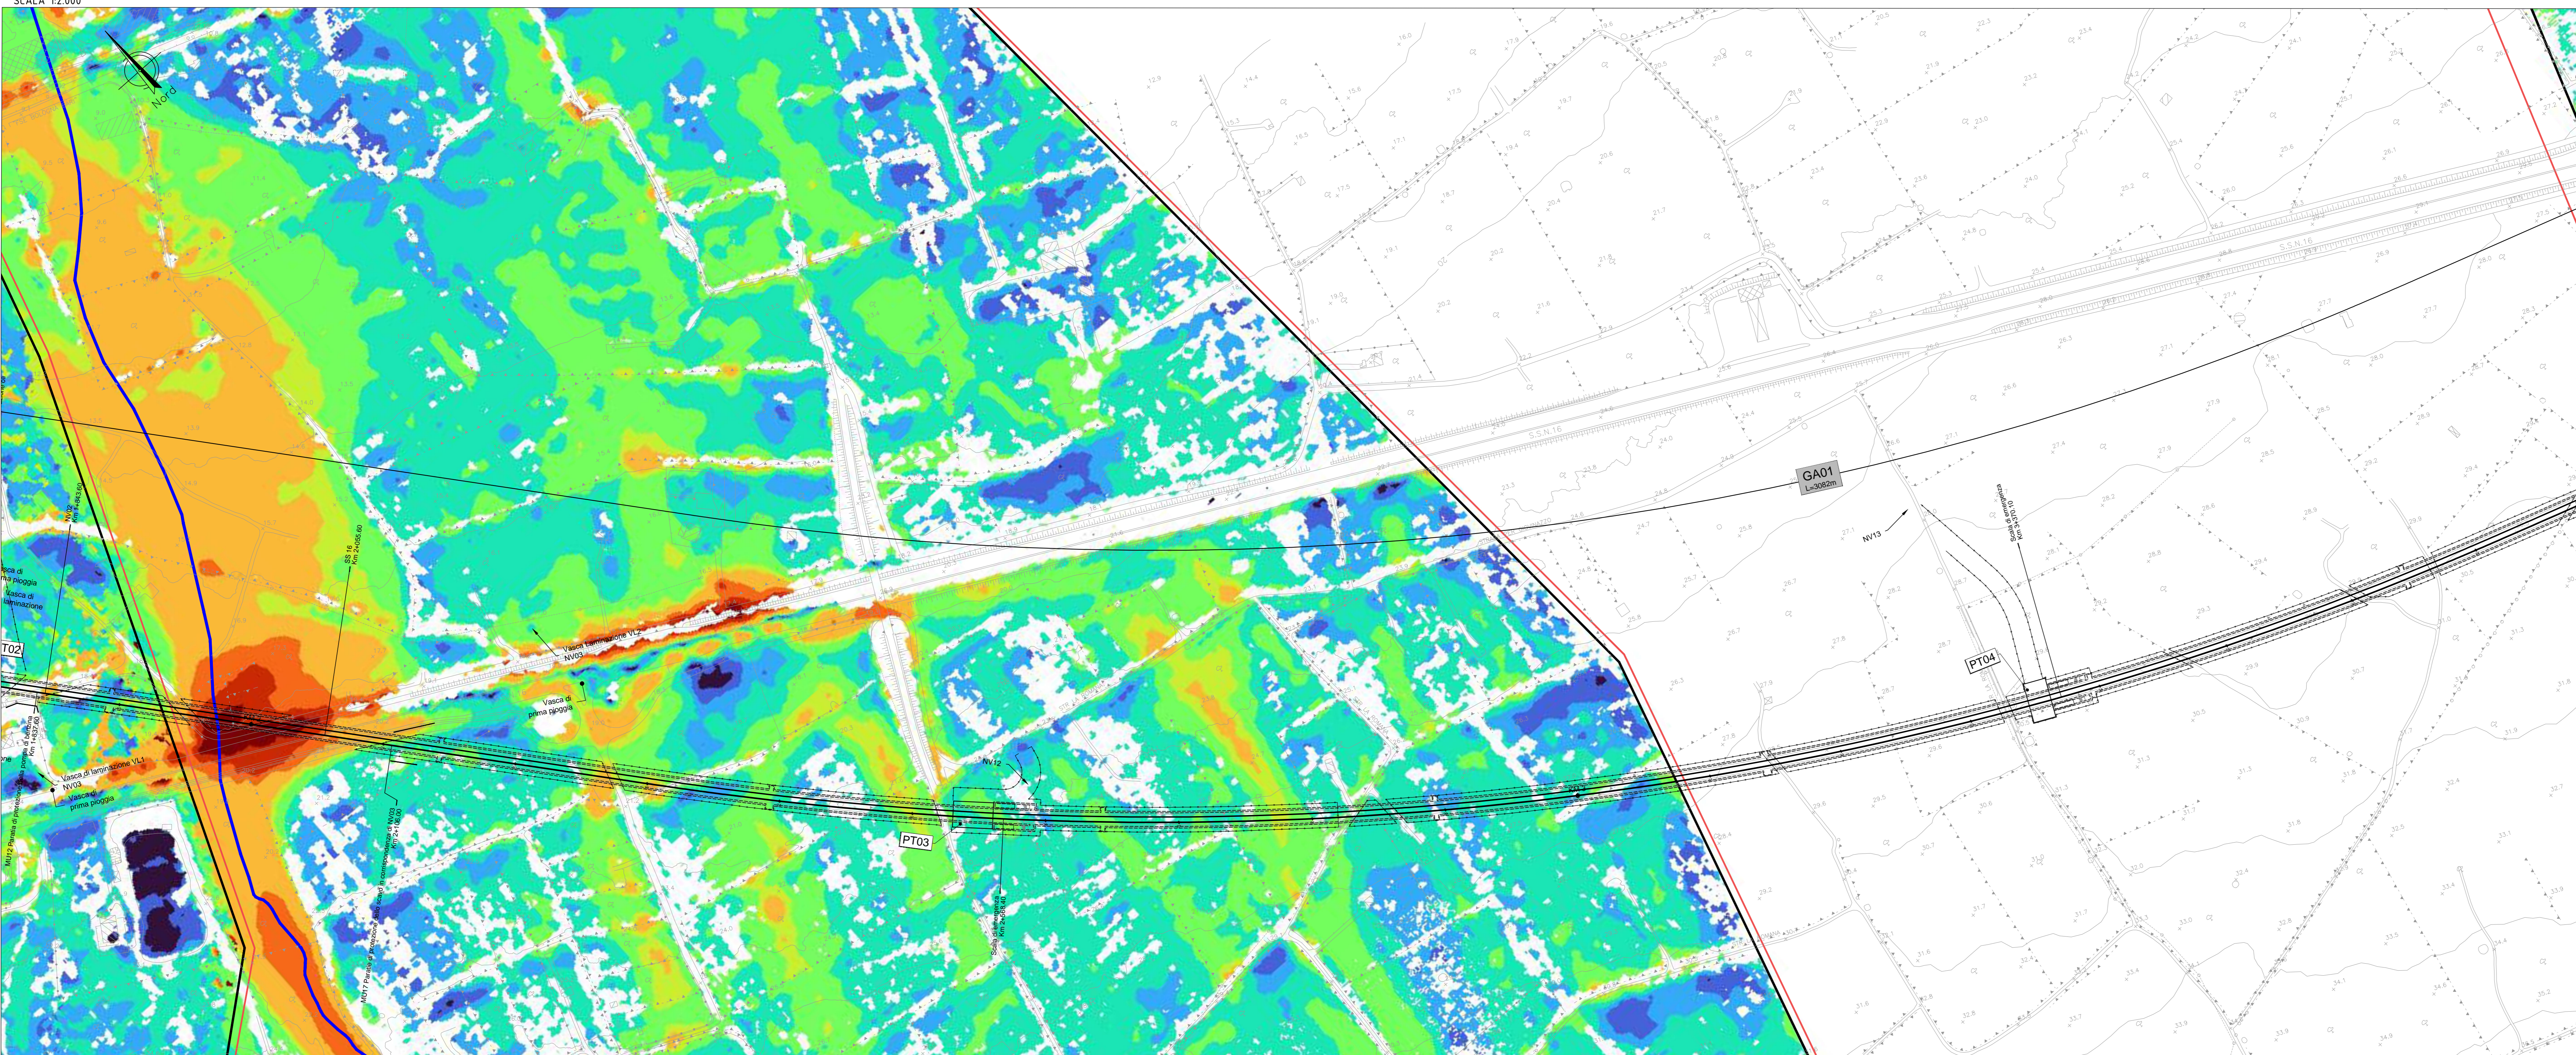

- LEGENDA
- TRACCIATO DI PROGETTO
 - PERIMETRO DOMINIO DI CALCOLO
 - CONDIZIONI AL CONTORNO DI MONTE
 - CONDIZIONI AL CONTORNO DI VALLE

- LEGENDA VELOCITÀ
- <= 0.1
 - 0.1 - 0.2
 - 0.2 - 0.3
 - 0.3 - 0.5
 - 0.5 - 0.8
 - 0.8 - 1.0
 - 1.0 - 2.0
 - 2.0 - 3.0
 - 3.0 - 5.0
 - > 5.0
- ASTE IDRAULICHE
- PERIMETRO DOMINIO DI CALCOLO
- CONDIZIONI AL CONTORNO DI MONTE
- CONDIZIONI AL CONTORNO DI VALLE

COMMITTENTE:

PROGETTAZIONE:

**INFRASTRUTTURE FERROVIARIE STRATEGICHE DEFINITE
DALLA LEGGE OBIETTIVO N. 443/01 e s.m.i.**

S.O. Idraulica

PROGETTO DEFINITIVO

NODO DI BARI

BARI NORD - VARIANTE SANTO SPIRITO PALESE

IDROLOGIA E IDRAULICA
ELABORATI GENERALI
Planimetria ante e post operam velocità - Tav 2/6

SCALA:

Rev.	Descrizione	Redatto	Data	Verificato	Data	Approvato	Data	Autorizzato Data
A	Emissione a seguito esp. civ.	M. Biondi	SETT 23	F. G. G. G.	SETT 23	F. G. G. G.	SETT 23	20090223

File: IADR00011PZID0002008A n. Etabb.: 1