

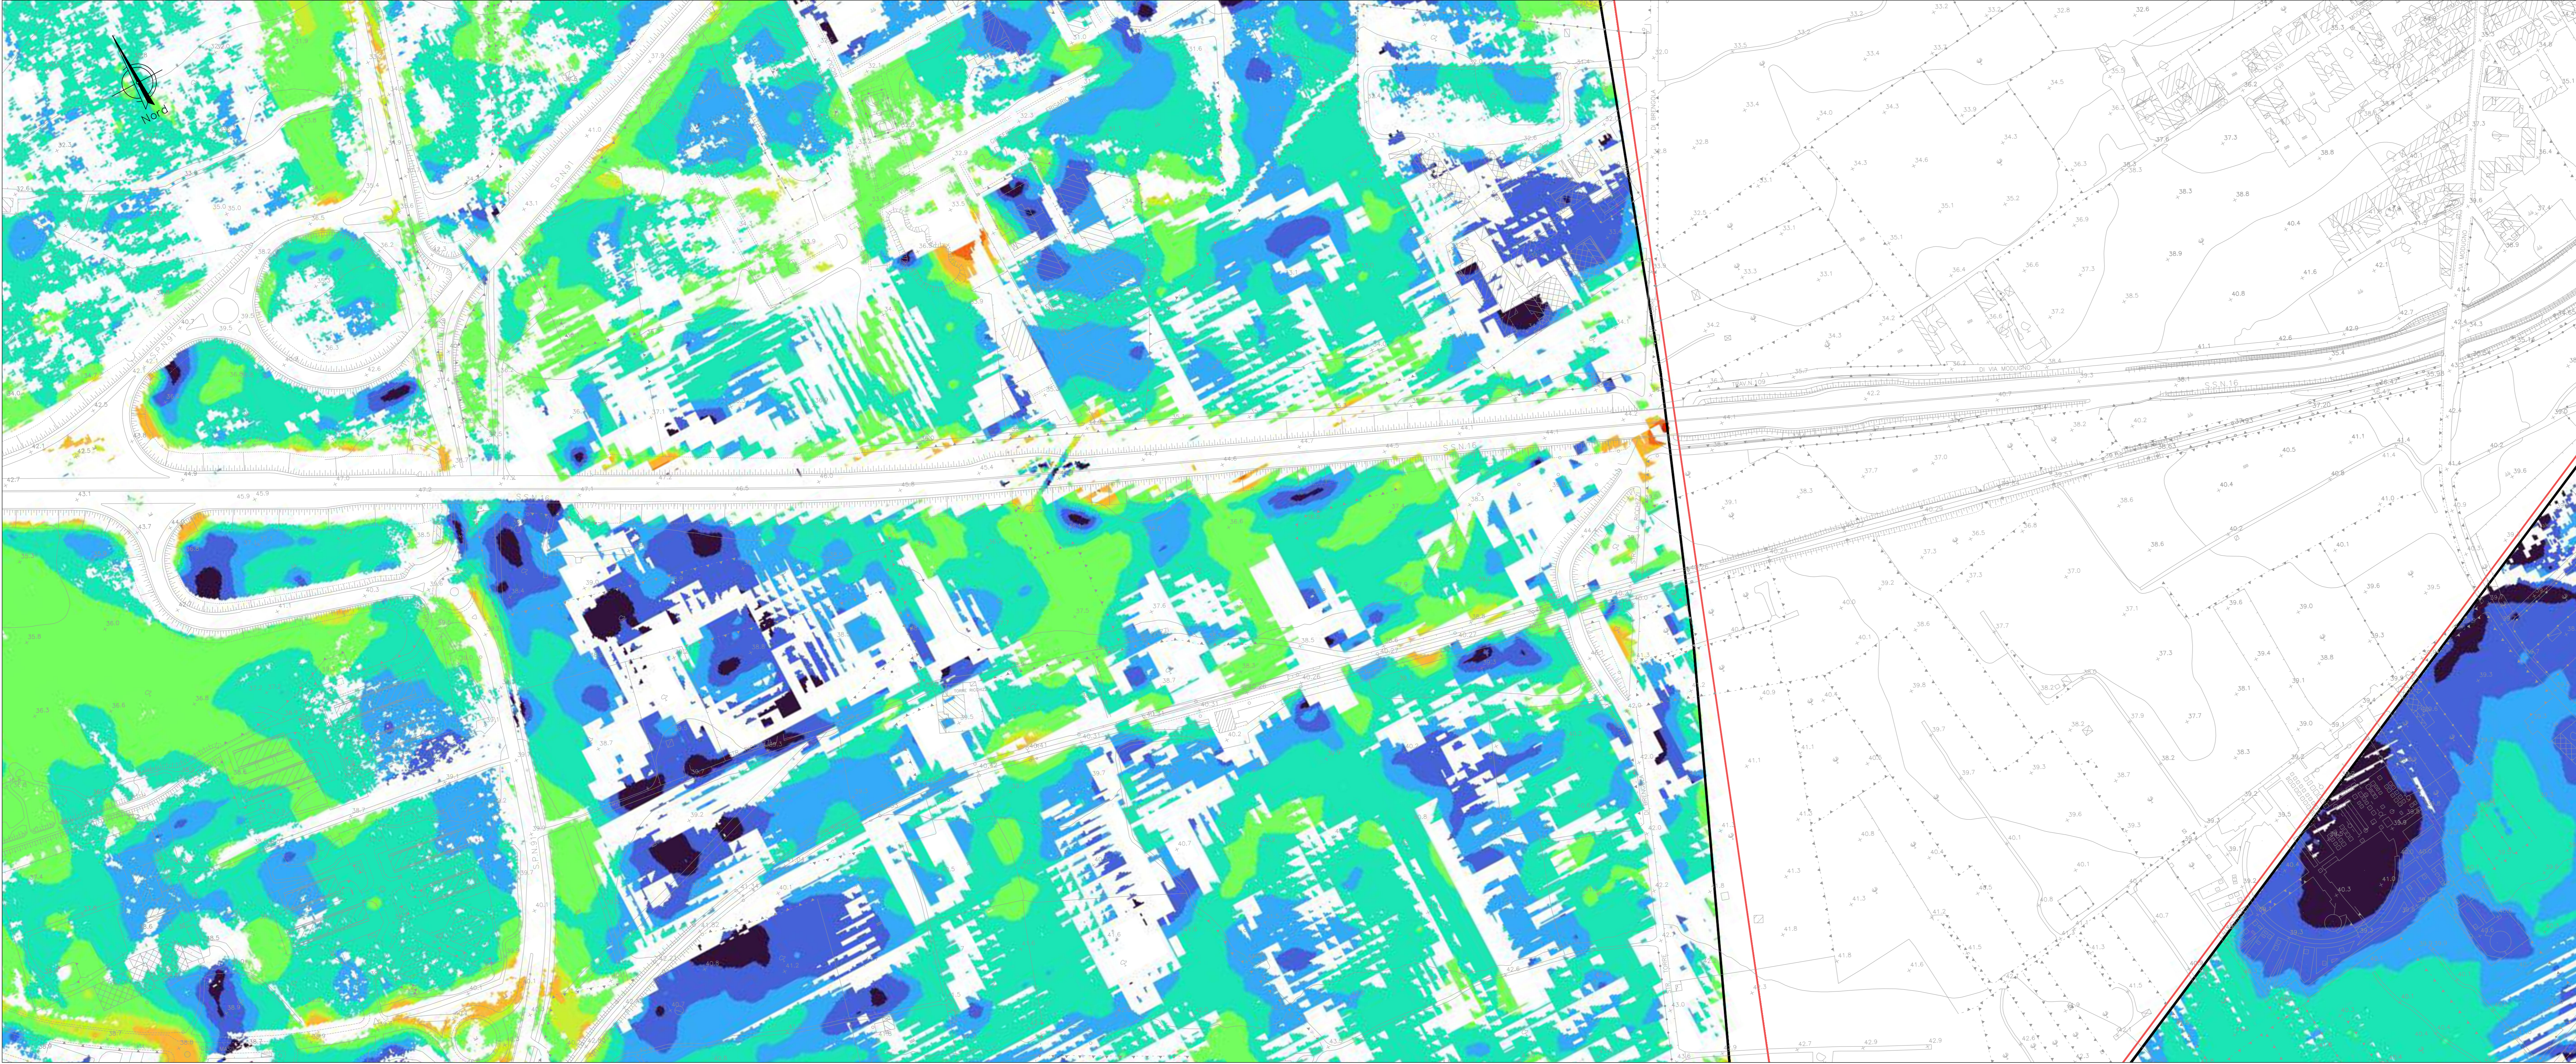
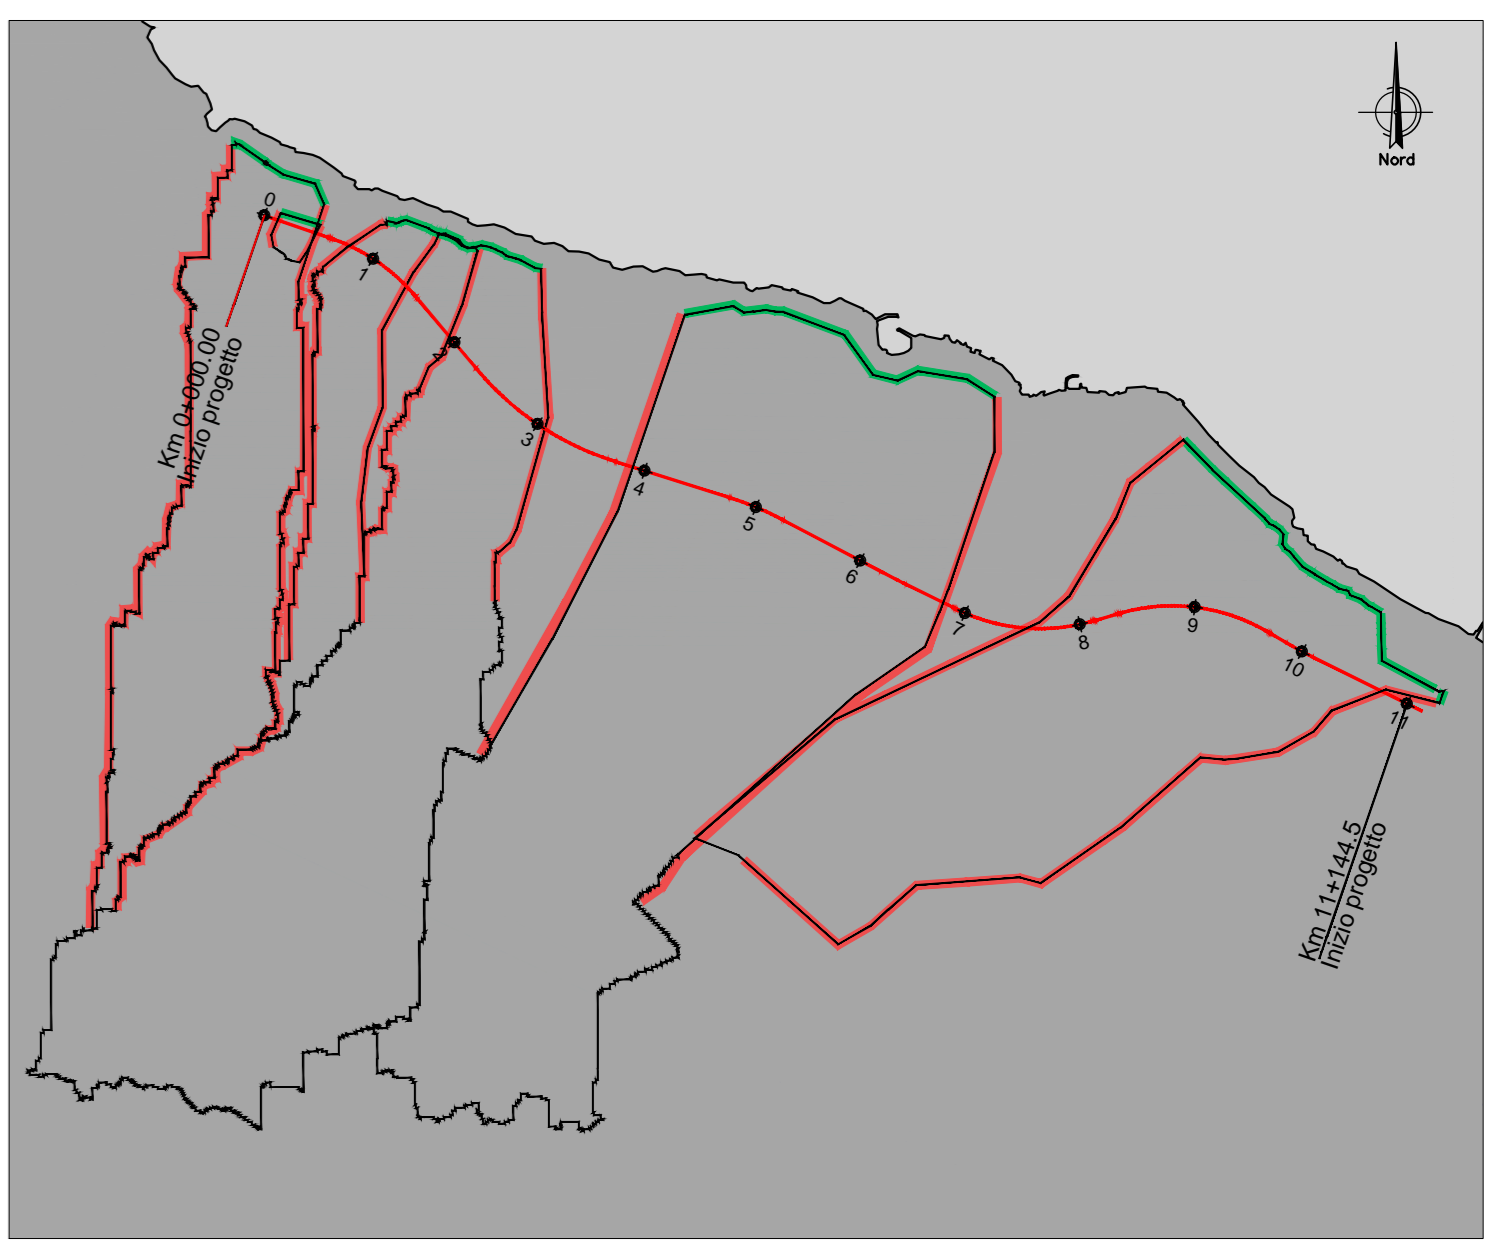


ANTE OPERAM
SCALA 1:2.000

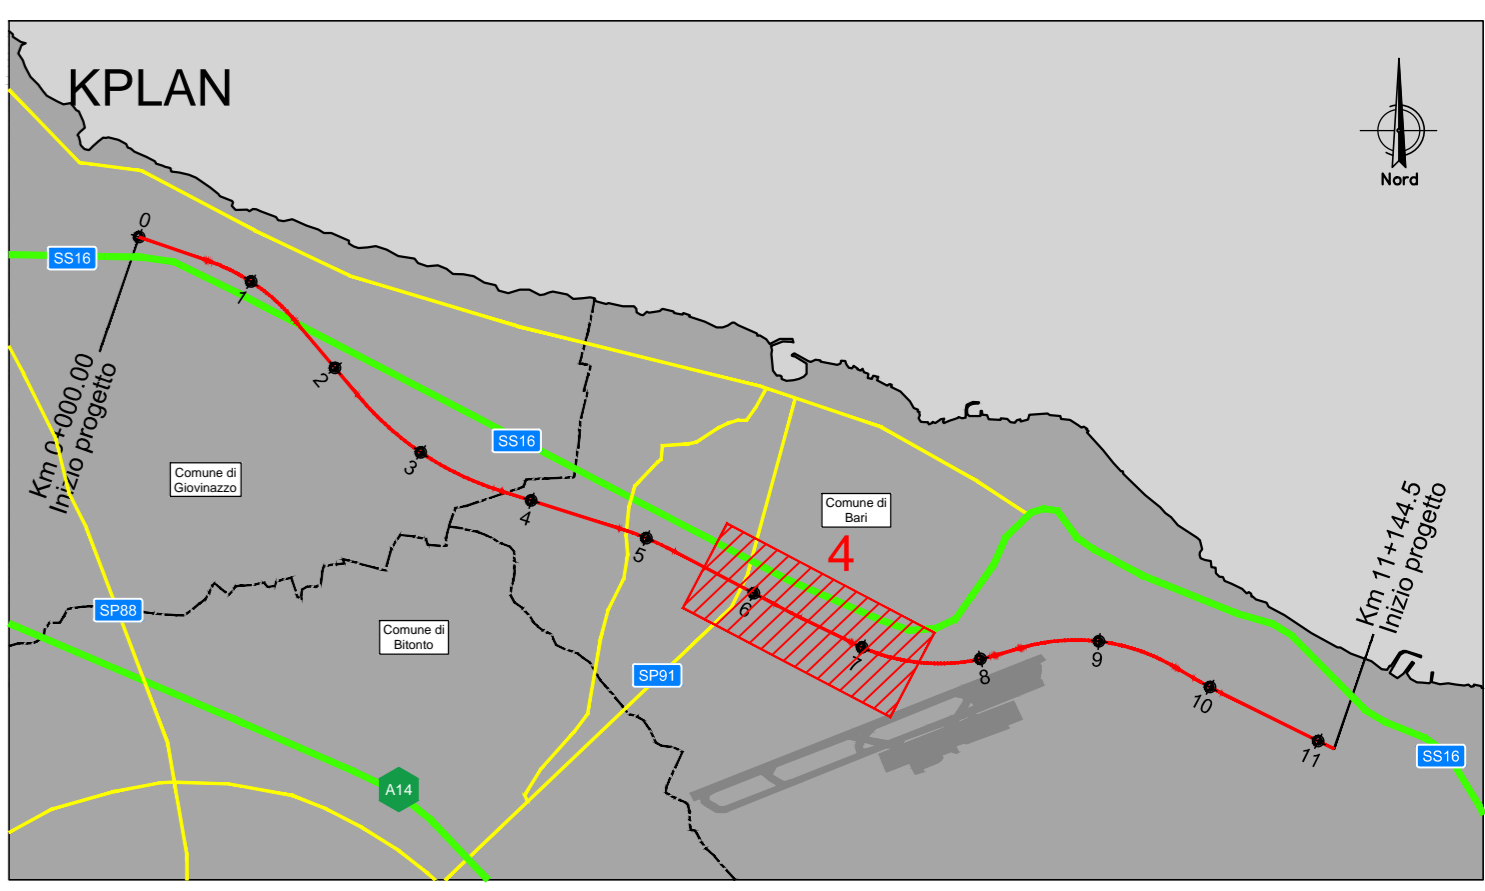

POST OPERAM
SCALA 1:2.000

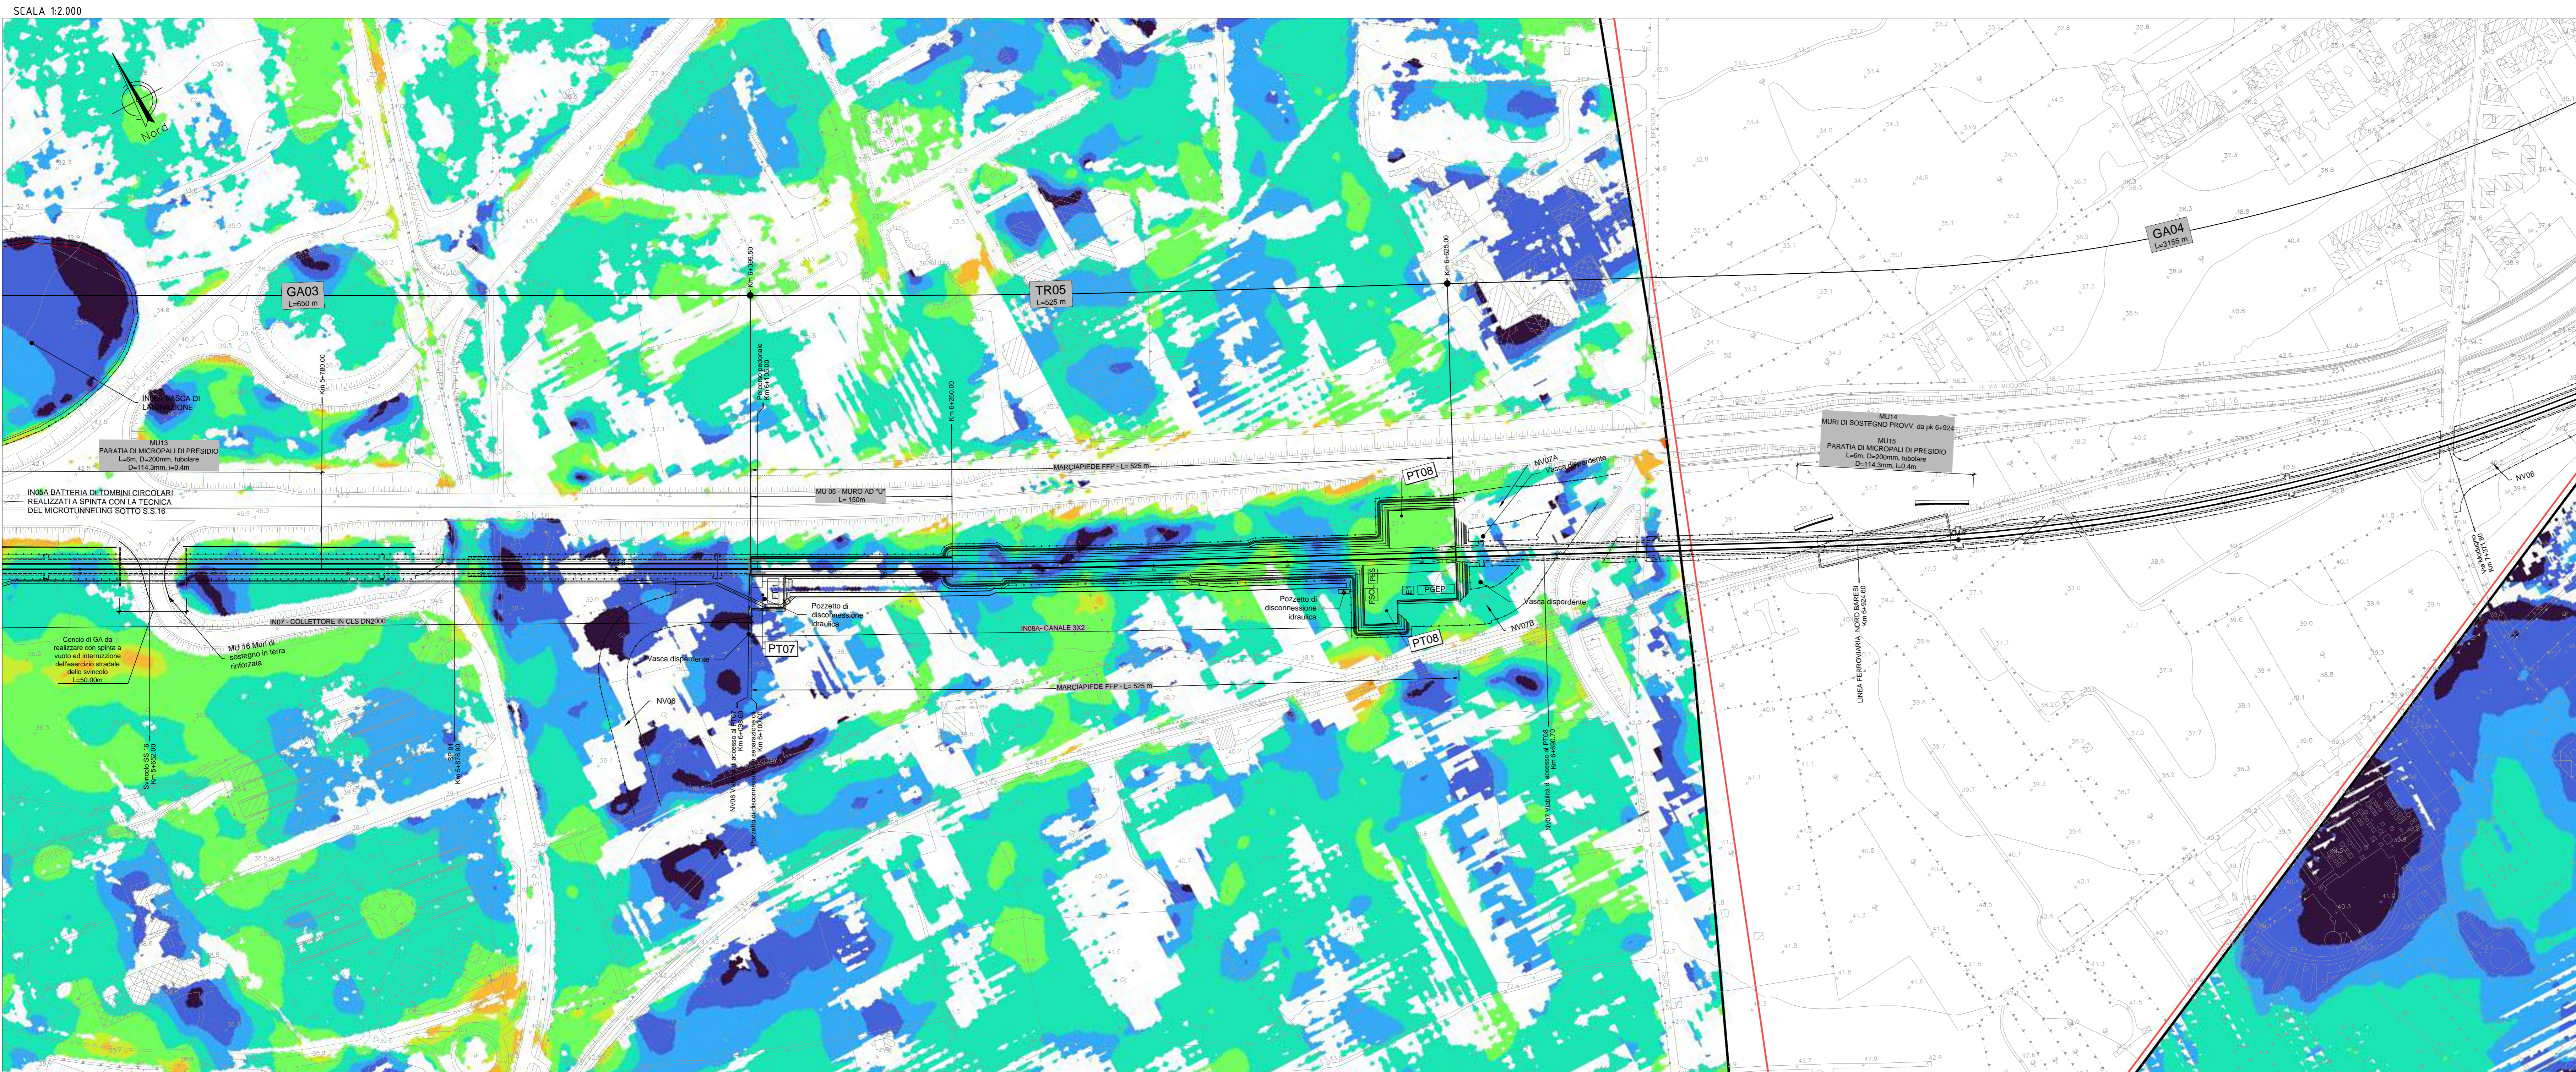

- LEGENDA
- TRACCIATO DI PROGETTO
 - PERIMETRO DOMINIO DI CALCOLO
 - CONDIZIONI AL CONTORNO DI MONTE
 - CONDIZIONI AL CONTORNO DI VALLE

- LEGENDA VELOCITÀ
- <= 0,1
 - 0,1 - 0,2
 - 0,2 - 0,3
 - 0,3 - 0,5
 - 0,5 - 0,8
 - 0,8 - 1,0
 - 1,0 - 2,0
 - 2,0 - 3,0
 - 3,0 - 5,0
 - > 5,0
- ASTE IDRAULICHE
— PERIMETRO DOMINIO DI CALCOLO
— CONDIZIONI AL CONTORNO DI MONTE
— CONDIZIONI AL CONTORNO DI VALLE

COMMITTENTE: **RFI**
RETE FERROVIARIA ITALIANA
GRUPPO FERROVIE DELLO STATO ITALIANE

PROGETTAZIONE: **ITALFERR**
GRUPPO FERROVIE DELLO STATO ITALIANE

**INFRASTRUTTURE FERROVIARIE STRATEGICHE DEFINITE
DALLA LEGGE OBIETTIVO N. 443/01 e s.m.i.**

S.O. Idraulica

PROGETTO DEFINITIVO

NODO DI BARI

BARI NORD - VARIANTE SANTO SPIRITO PALESE

IDROLOGIA E IDRAULICA
ELABORATI GENERALI
Planimetria ante e post operam velocità - Tav 4/6

SCALA: Varie

COMMESSA	LOTTO	FASE	ENTE	TIPO DOC.	OPERA/DISCIPLINA	PROGR.	REV.
IADR	00	D	11	PZ	ID0002	010	A

Rev.	Descrizione	Redatto	Data	Verificato	Data	Approvato	Data	Autorizzato Data
A	Emesso a seguito r.p. c.m.	M. Biondi	SETT 23	G. Di Biase	SETT 23	G. Di Biase	SETT 23	F. GABAS 28/09/2023

File: IADR0001PZID0002010A n. Edib.: _____