



BARLETTA ←

→ BARI

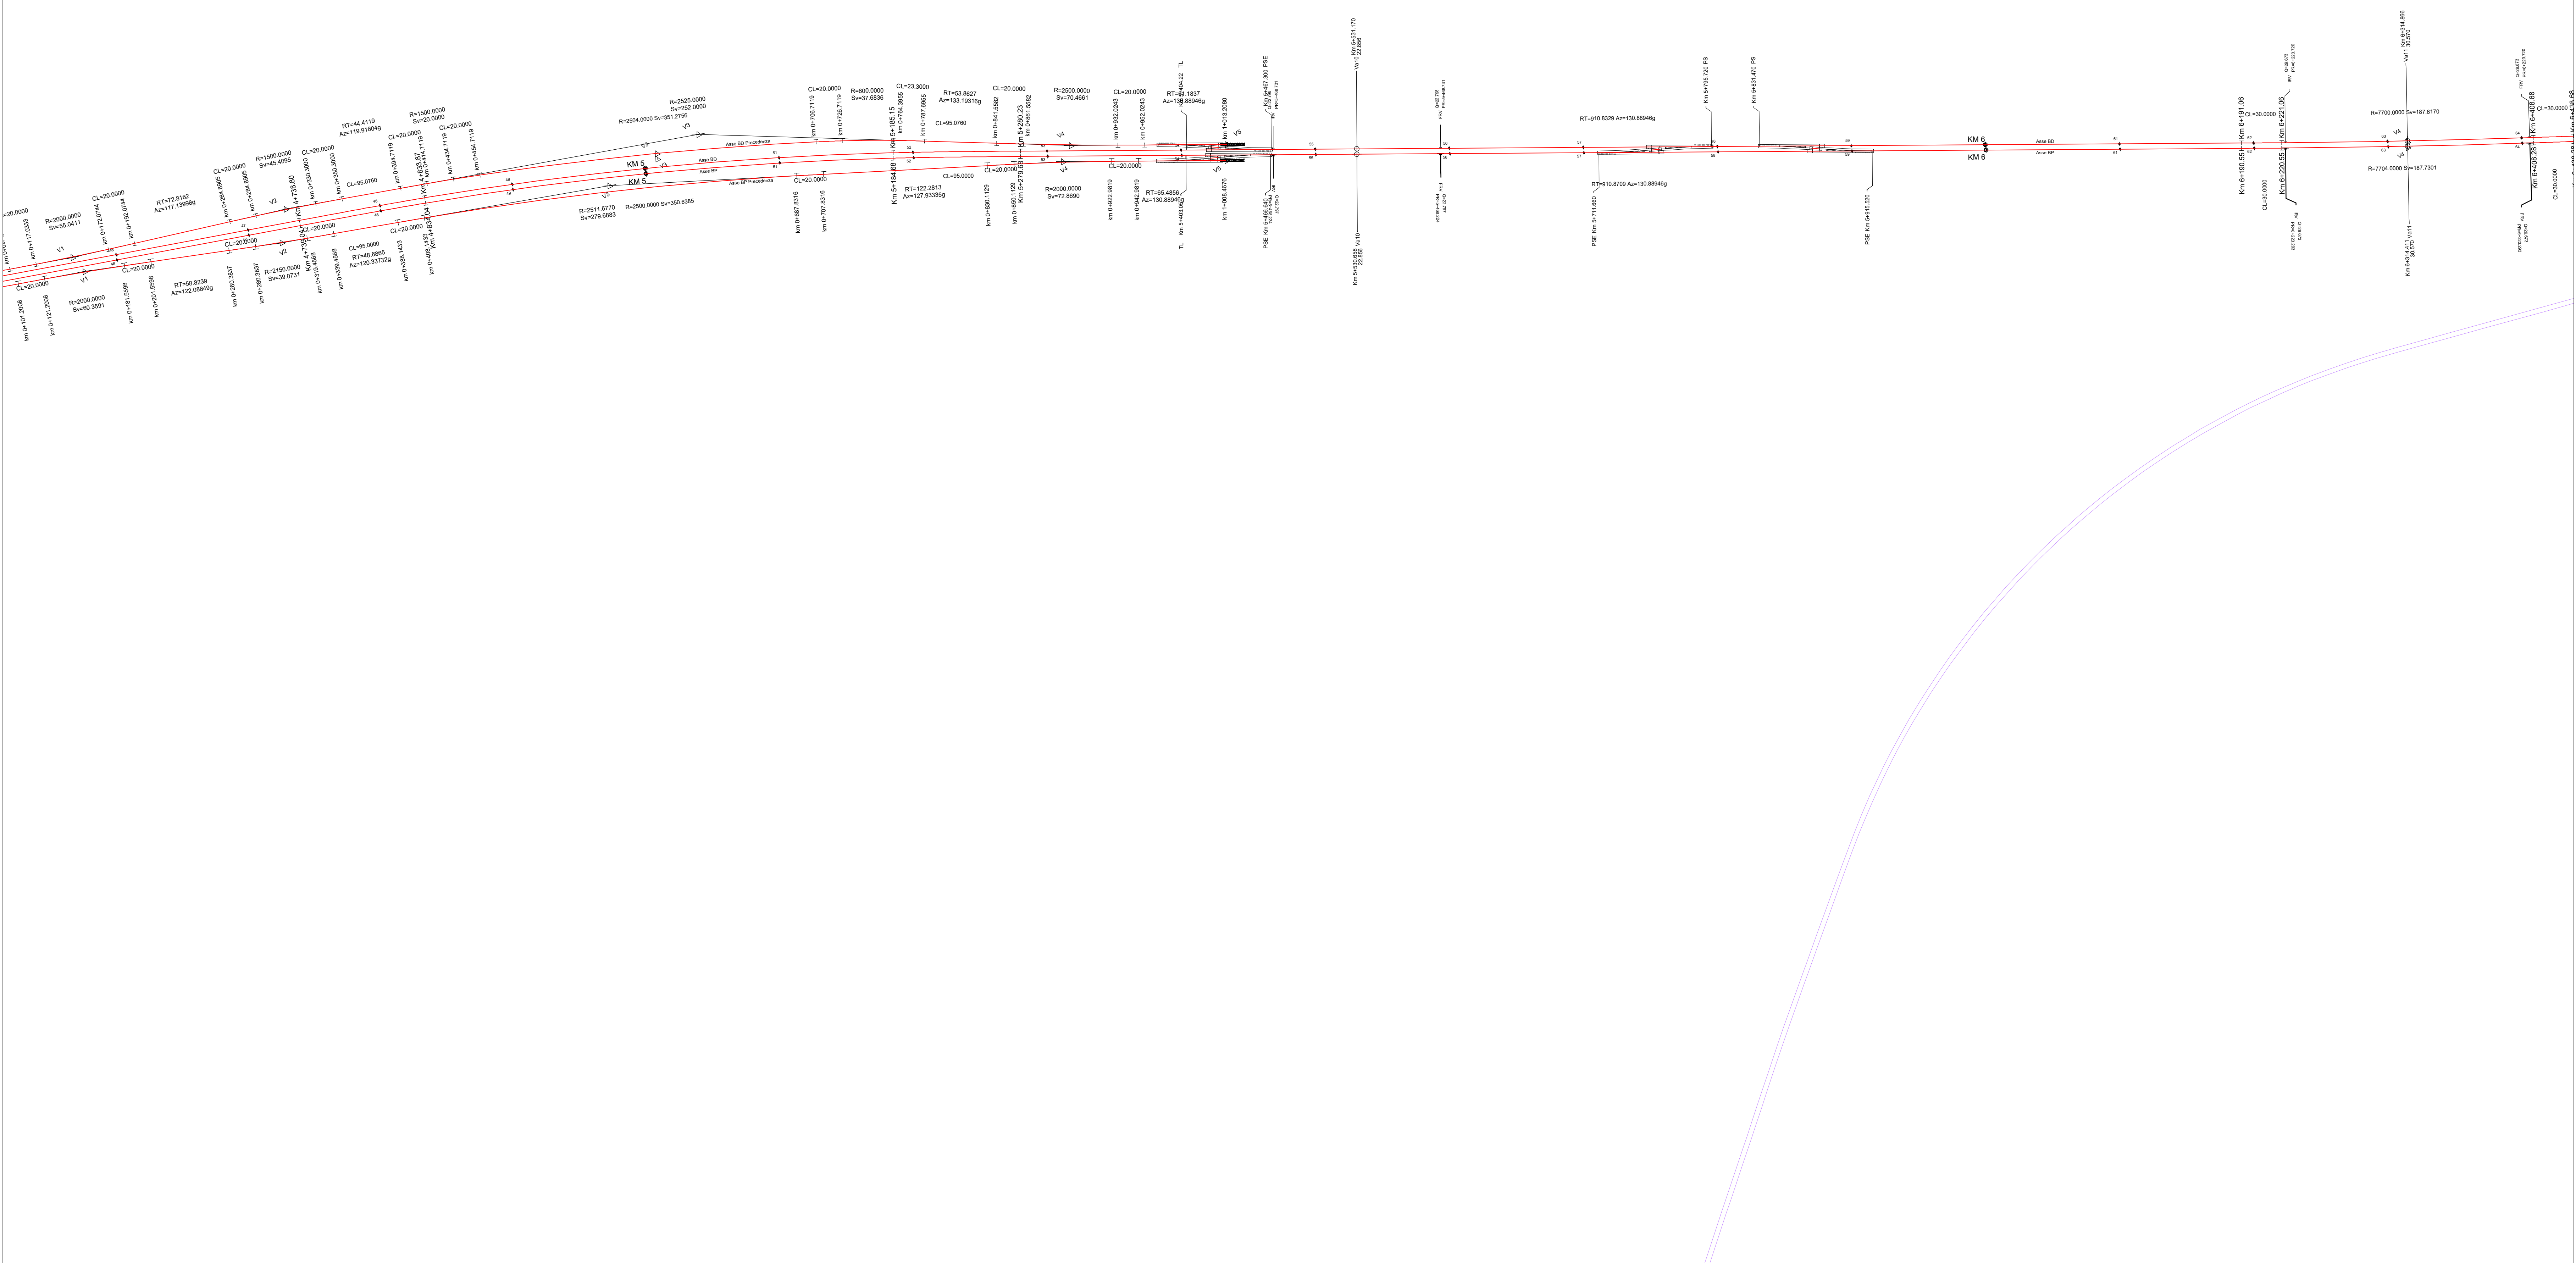

TRACCIAMENTO ASSE BINARIO PARI		TRACCIAMENTO ASSE BINARIO DISPARI	
V3 2665744.6666 4557277.2516	V4 2666890.6206 4556668.2955	V3 2665746.2160 4557280.9566	V4 2666901.4452 4556671.8601
Az 119.54137g	Az 130.88946g	Az 119.54137g	Az 130.88946g
CL 95.0000	CL 30.0000	CL 95.0760	CL 30.0000
Scost. 0.1504	Scost. 0.0049	Scost. 0.1504	Scost. 0.0049
TI 63.3345	TI 20.0000	TI 63.3852	TI 20.0000
Tc 31.6678	Tc 10.0000	Tc 31.6931	Tc 10.0000
R 2500.0000	R 7704.0000	R 2504.0000	R 7700.0000
T 175.6072	T 93.8697	T 175.5264	T 93.8132
SV 350.6385	SV 187.7301	SV 351.2756	SV 187.6170
F 6.1449	F 0.9775	F 6.1573	F 0.5714
C 350.3512	C 187.7254	C 350.9876	C 187.6124
H 95	H 30	H 95	H 30
VP 180	VP 180	VP 180	VP 180
CL 95.0000	CL 30.0000	CL 95.0760	CL 30.0000
Scost. 0.1504	Scost. 0.0049	Scost. 0.1504	Scost. 0.0049
TI 63.3345	TI 20.0000	TI 63.3852	TI 20.0000
Tc 31.6678	Tc 10.0000	Tc 31.6931	Tc 10.0000
Az 130.88946g	Az 129.9025g	Az 130.88946g	Az 129.9025g

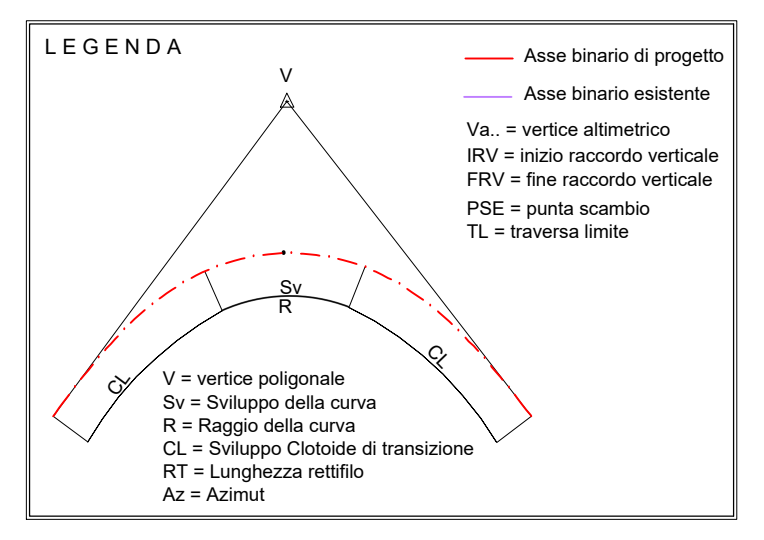

COMMITTENTE:
RFI
RETE FERROVIARIA ITALIANA
GRUPPO FERROVIE DELLO STATO ITALIANE

PROGETTAZIONE:
ITALFER
INFRASTRUTTURE FERROVIARIE DELLO STATO ITALIANE

**INFRASTRUTTURE FERROVIARIE STRATEGICHE DEFINITE
DALLA LEGGE OBIETTIVO N. 443/01 e s.m.i.**

S.O. Progettazione Linee, Nodi e Strade

PROGETTO DEFINITIVO

**NODO DI BARI
BARI NORD - VARIANTE SANTO SPIRITO PALESE**

INFRASTRUTTURE
TRACCIATO
Planimetria di tracciamento Tav.4/7

SCALA:
1:2000

COMMESSA	LOTTO	FASE	ENTE	TIPO DOC.	OPERA/DISCIPLINA	PROGR.	REV.
IADR	00	D	13	P6	IF0008	004	A

Rev.	Descrizione	Redatto	Data	Verificato	Data	Approvato	Data	Autorizzato Data
A	Emissione PD del AI	[Signature]	SETT 23	[Signature]	SETT 23	[Signature]	SETT 23	SETT 23

File: IADR00013PBIF000804A n. Elab.: