
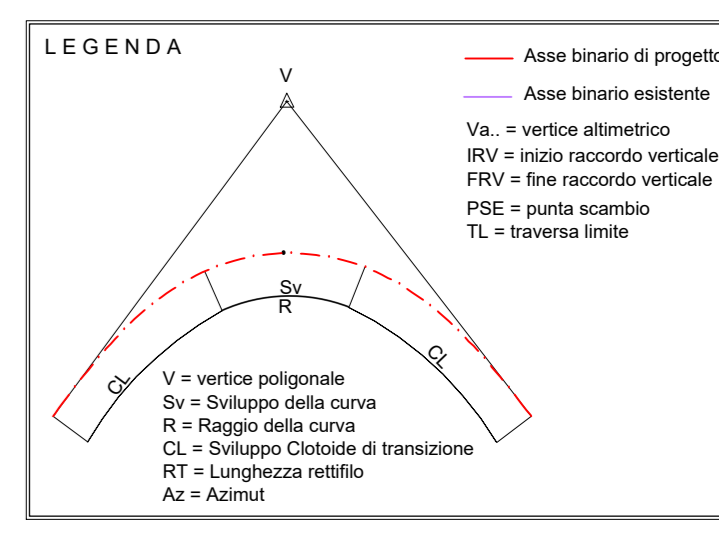


TRACCIAMENTO ASSE BINARIO PARI		TRACCIAMENTO ASSE BINARIO DISPARI	
V7	2670368.7589 4556049.3545	V8	2671416.4933 4556029.5752
V7	2670374.3766 4556050.6978	V8	2671416.1376 4555532.8898
Az	133.75639g	Az	133.75639g
CL	75.0000	CL	75.0000
Scost.	0.0780	Scost.	0.0781
TI	50.0004	TI	50.0004
Tc	25.0004	Tc	25.0004
R	3004.0000	R	3000.0000
T	67.2327	T	67.0932
SV	134.4430	SV	134.1641
F	0.7521	F	0.7500
C	134.4318	C	134.1529
H	80	H	80
VP	180	VP	180
GL	75.0000	GL	75.0000
TI	50.0004	TI	50.0781
Tc	25.0004	Tc	25.0004
Az	129.31779g	Az	129.31779g

← BARLETTA

BARI →

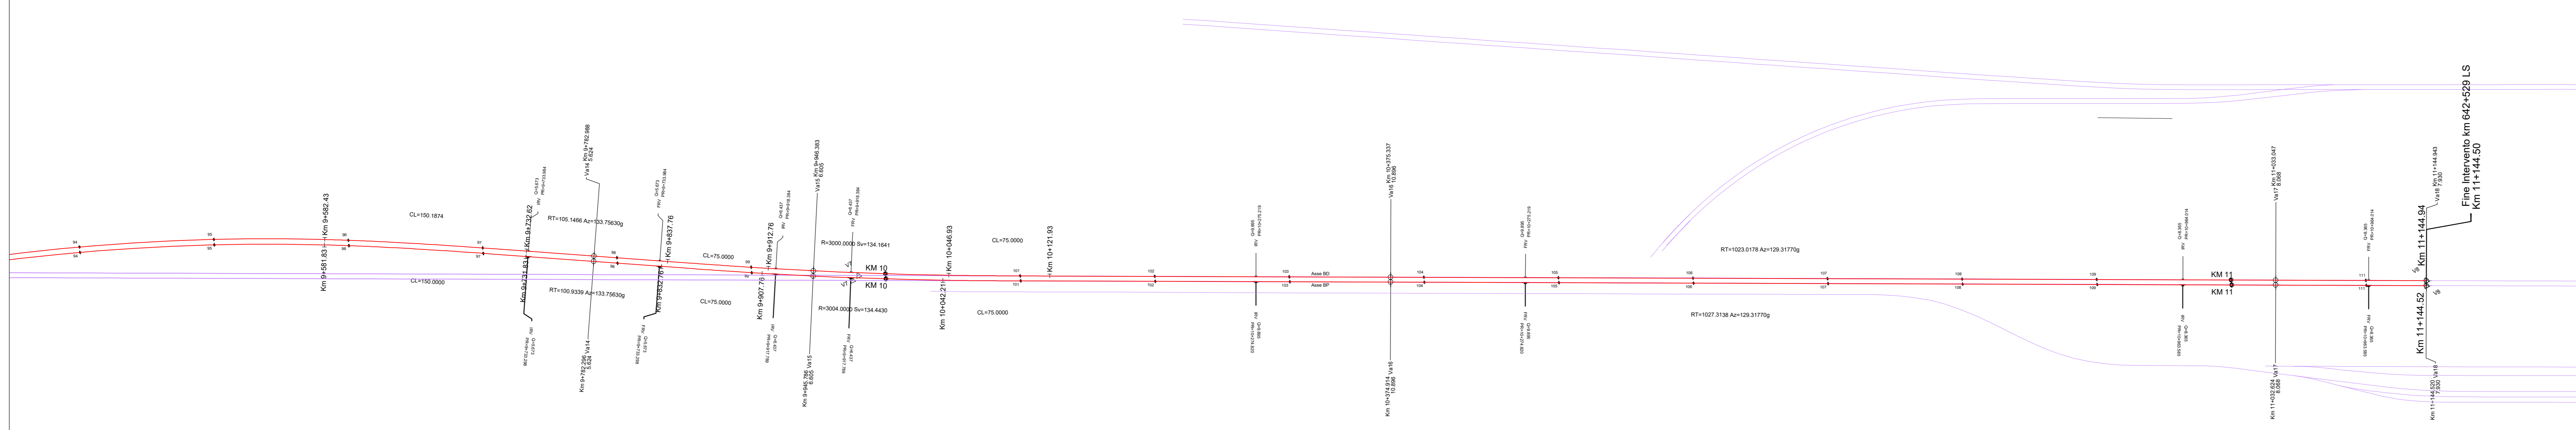

COMMITTENTE:

PROGETTAZIONE:

**INFRASTRUTTURE FERROVIARIE STRATEGICHE DEFINITE DALLA LEGGE OBIETTIVO N. 443/01 e s.m.i.**

S.O. Progettazione Linee, Nodi e Strade  
**PROGETTO DEFINITIVO**  
**NODO DI BARI**  
**BARI NORD - VARIANTE SANTO SPIRITO PALESE**  
 INFRASTRUTTURE  
 TRACCIATO  
 Planimetria di tracciamento Tav.7/7

SCALA:  
**1:2000**

COMMESSA	LOTTO	FASE	ENTE	TIPO DOC.	OPERA/DISCIPLINA	PROGR.	REV.
IADR	00	D	13	P6	IF0008	007	A

Rev.	Descrizione	Redatto	Data	Verificato	Data	Approvato	Data	Autorizzato Data
A	Emissione PD del AI	[Signature]	SETT 23	[Signature]	SETT 23	[Signature]	SETT 23	SETT 23