

PLANIMETRIA DI TRACCIAMENTO CORONA GIRATORIA SCALA 1:1000



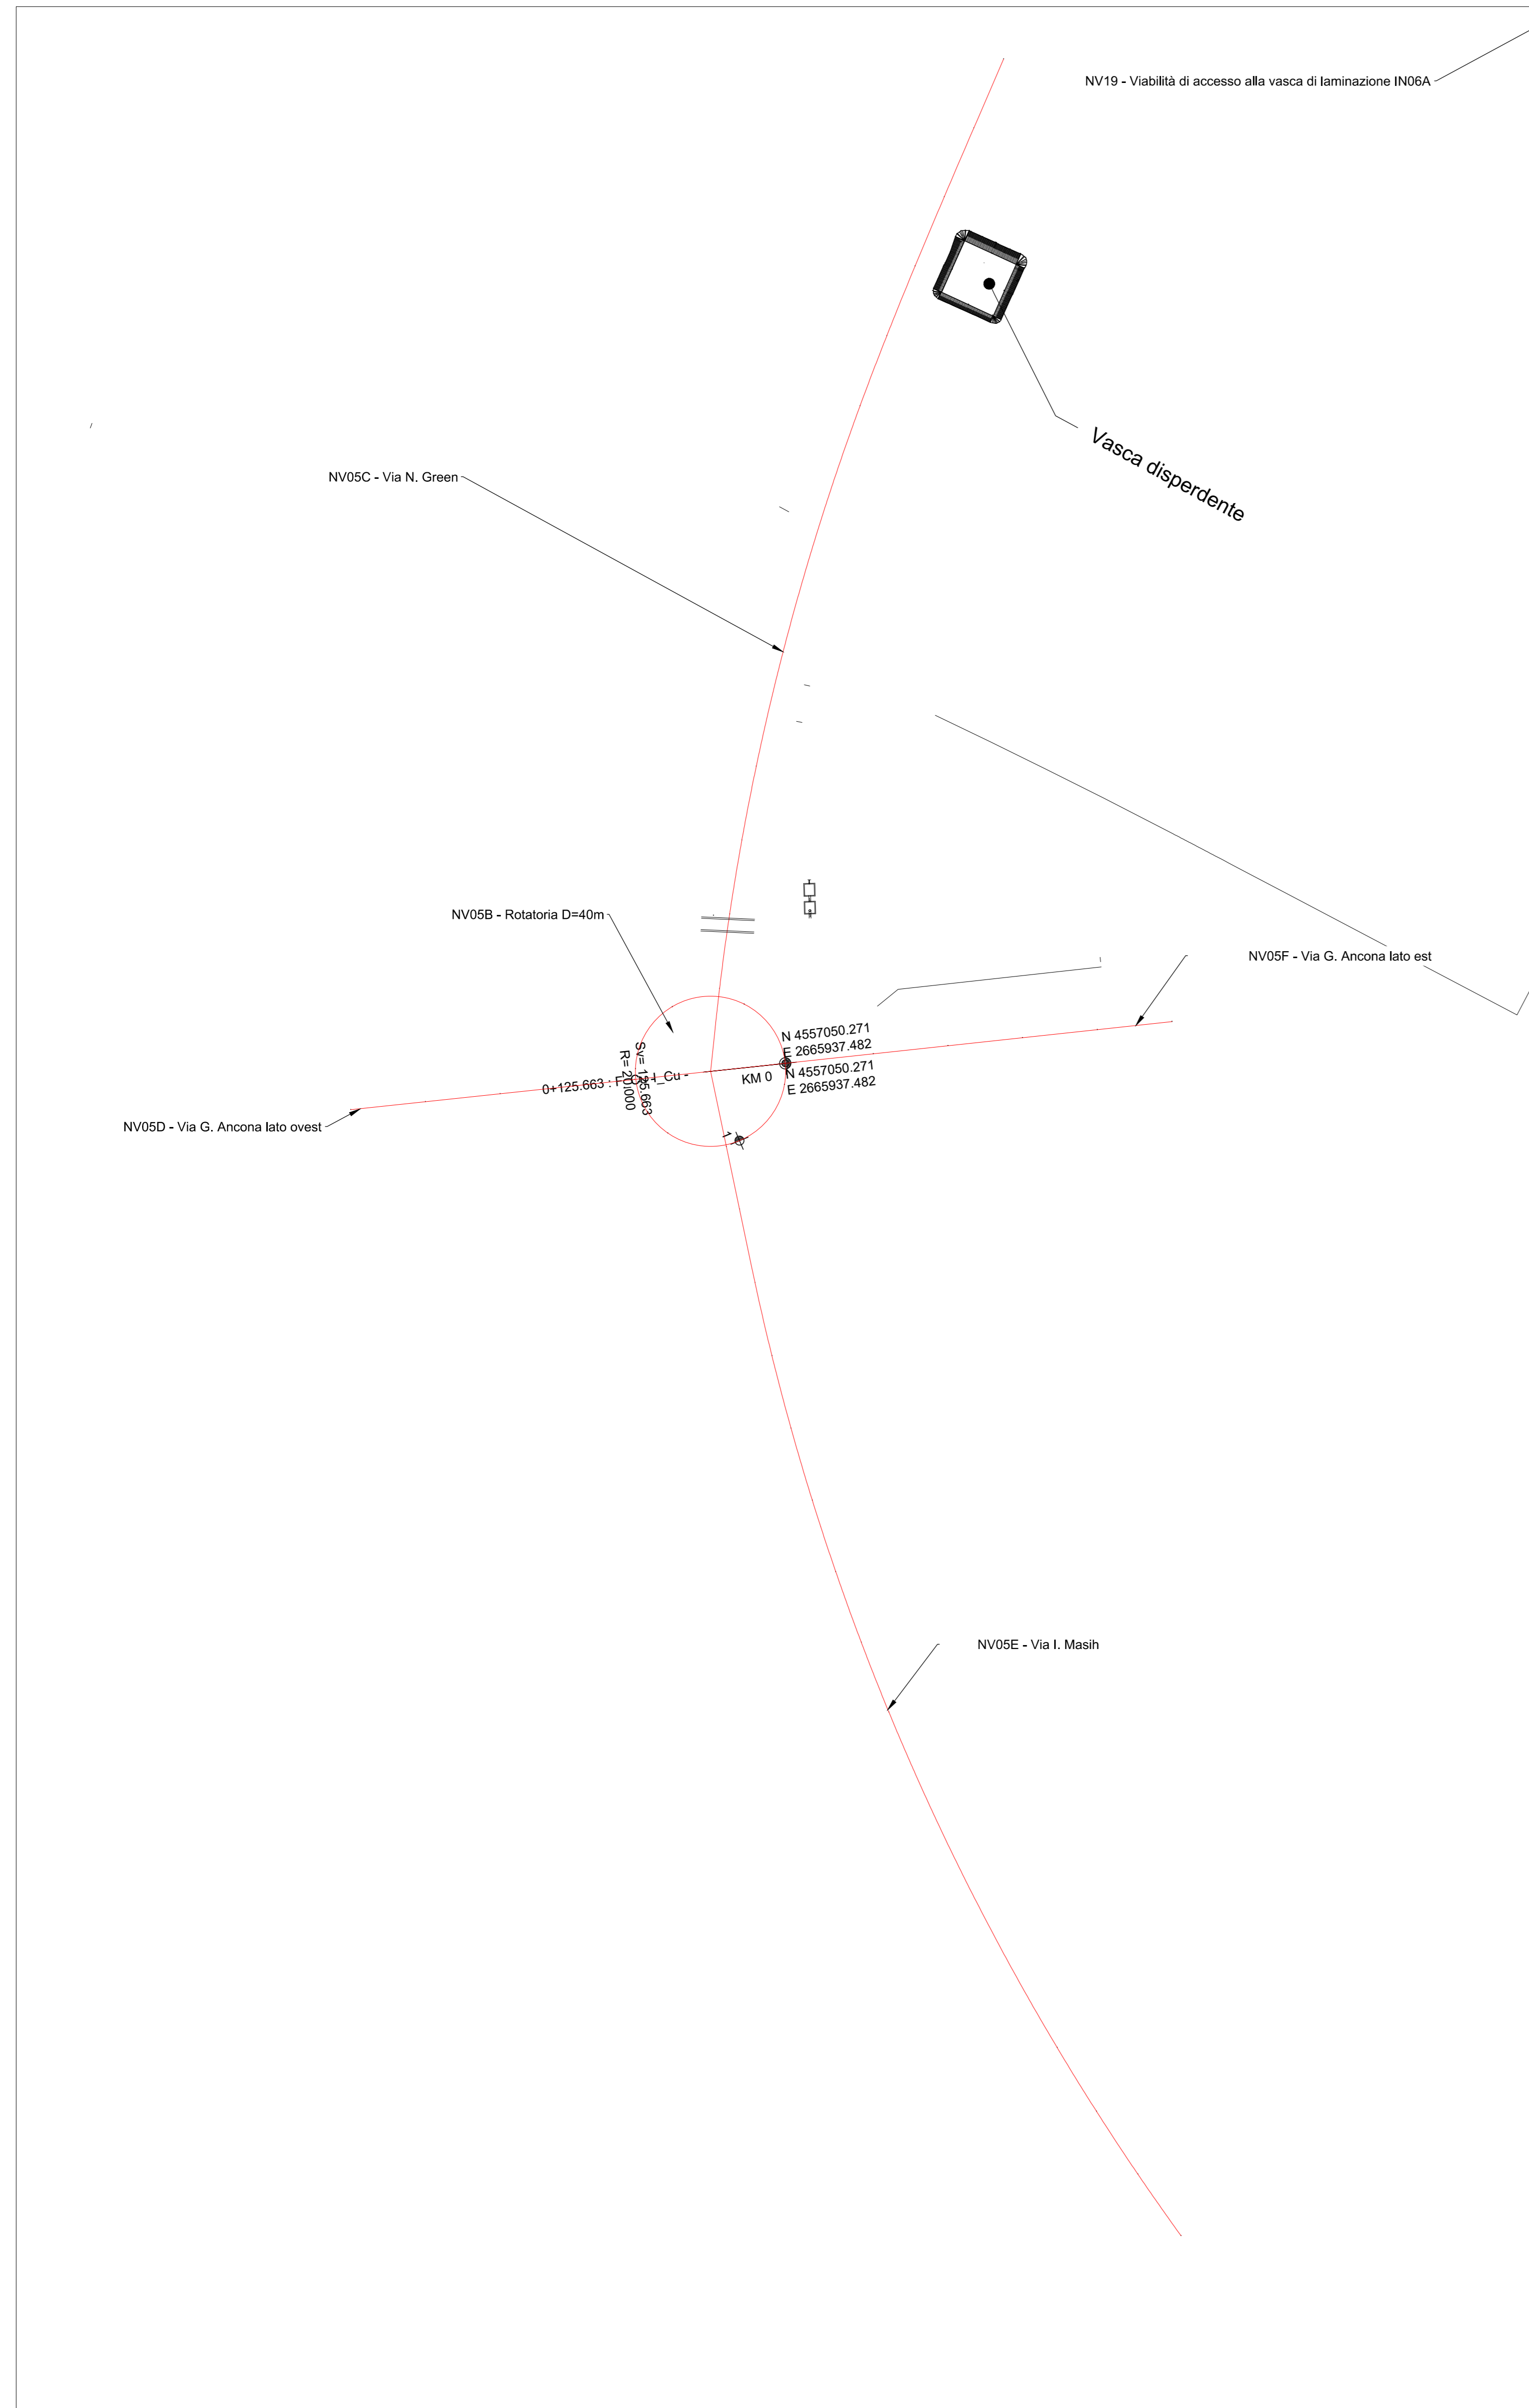


TABELLE DI TRACCIAMENTO

Xv	2665937.482					
Yv	4557050.271					
Az. B.	-6.8385					

INIZIO		N. VPI	1	N. VPI	2	N. VPI	3	N. VPI	4	FINE
PR	13.596	PR	44.995	PR	82.444	PR	113.875	PR	125.082	
CV	36.964	CV	36.278	CV	36.904	CV	36.216	CV	36.100	
Pv	-0.01000	Pv	0.01000	Pv	-0.01000	Pv	0.01000	Pv	-0.01000	
Pu	0.01000	Pu	-0.01000	Pu	0.01000	Pu	-0.01000	Pu	0.01000	
DP	0.02000	DP	0.02000	DP	0.02000	DP	0.02000	DP	0.02000	
K	7.000	K	7.000	K	7.000	K	7.000	K	7.000	
R	1700.000	R	1700.000	R	1700.000	R	1700.000	R	1700.000	
T	7.000	T	7.000	T	7.000	T	7.000	T	7.000	
F	0.035	F	0.035	F	0.035	F	0.035	F	0.035	
Pt. J	6.586	Pt. J	37.995	Pt. J	75.444	Pt. J	106.875	Pt. J	125.082	
Pt. I	20.598	Pt. I	51.995	Pt. I	89.444	Pt. I	120.875	Pt. I		

PLANIMETRIA DI PROGETTO SU CARTOGRAFIA

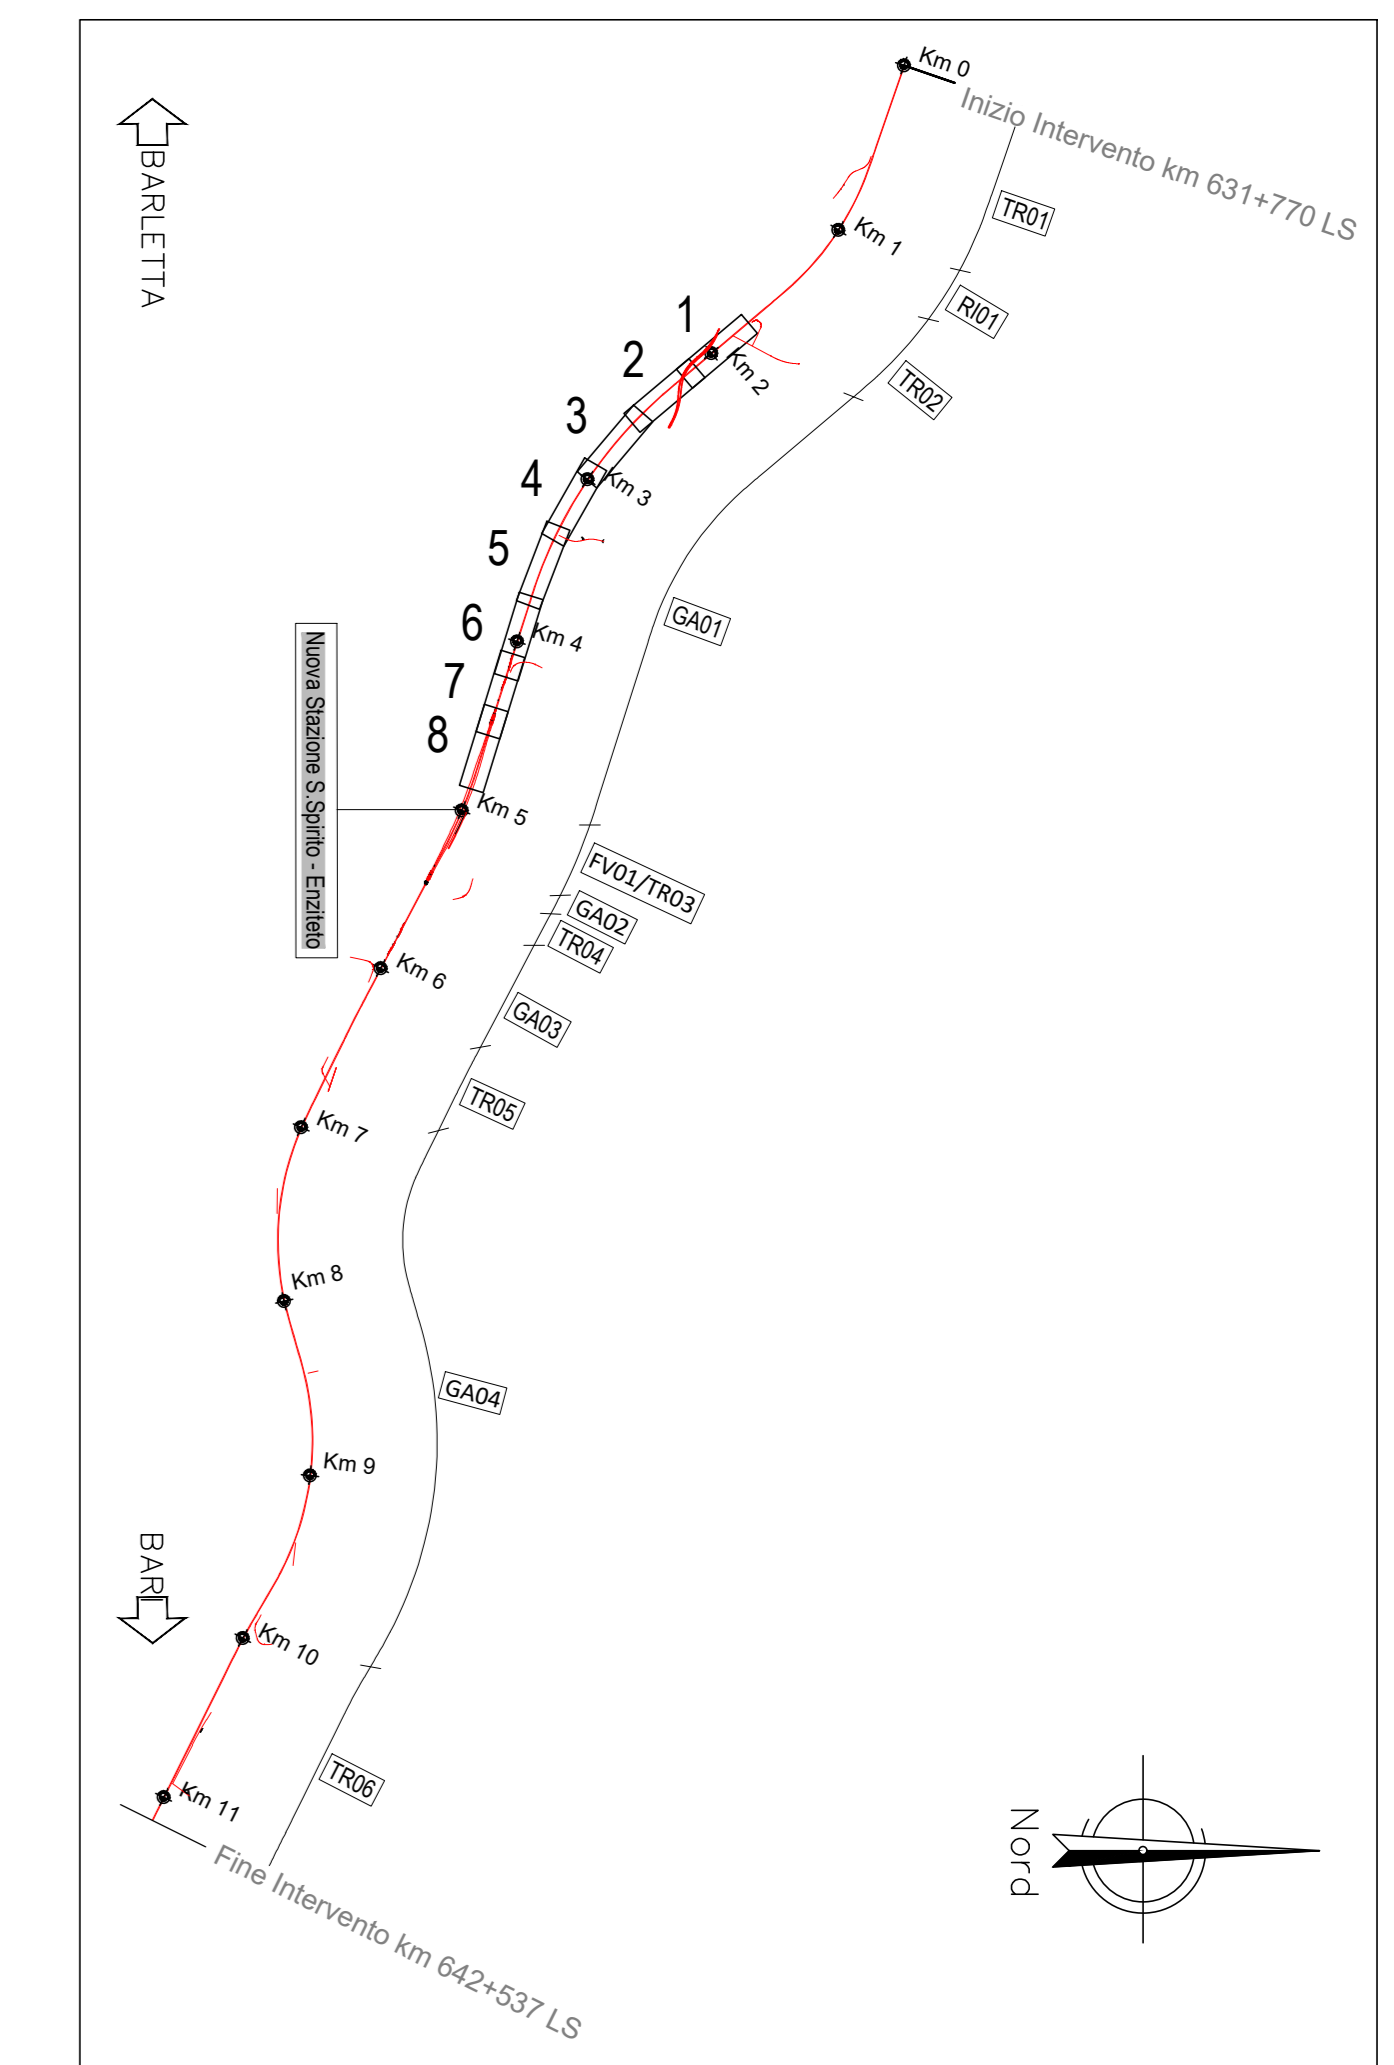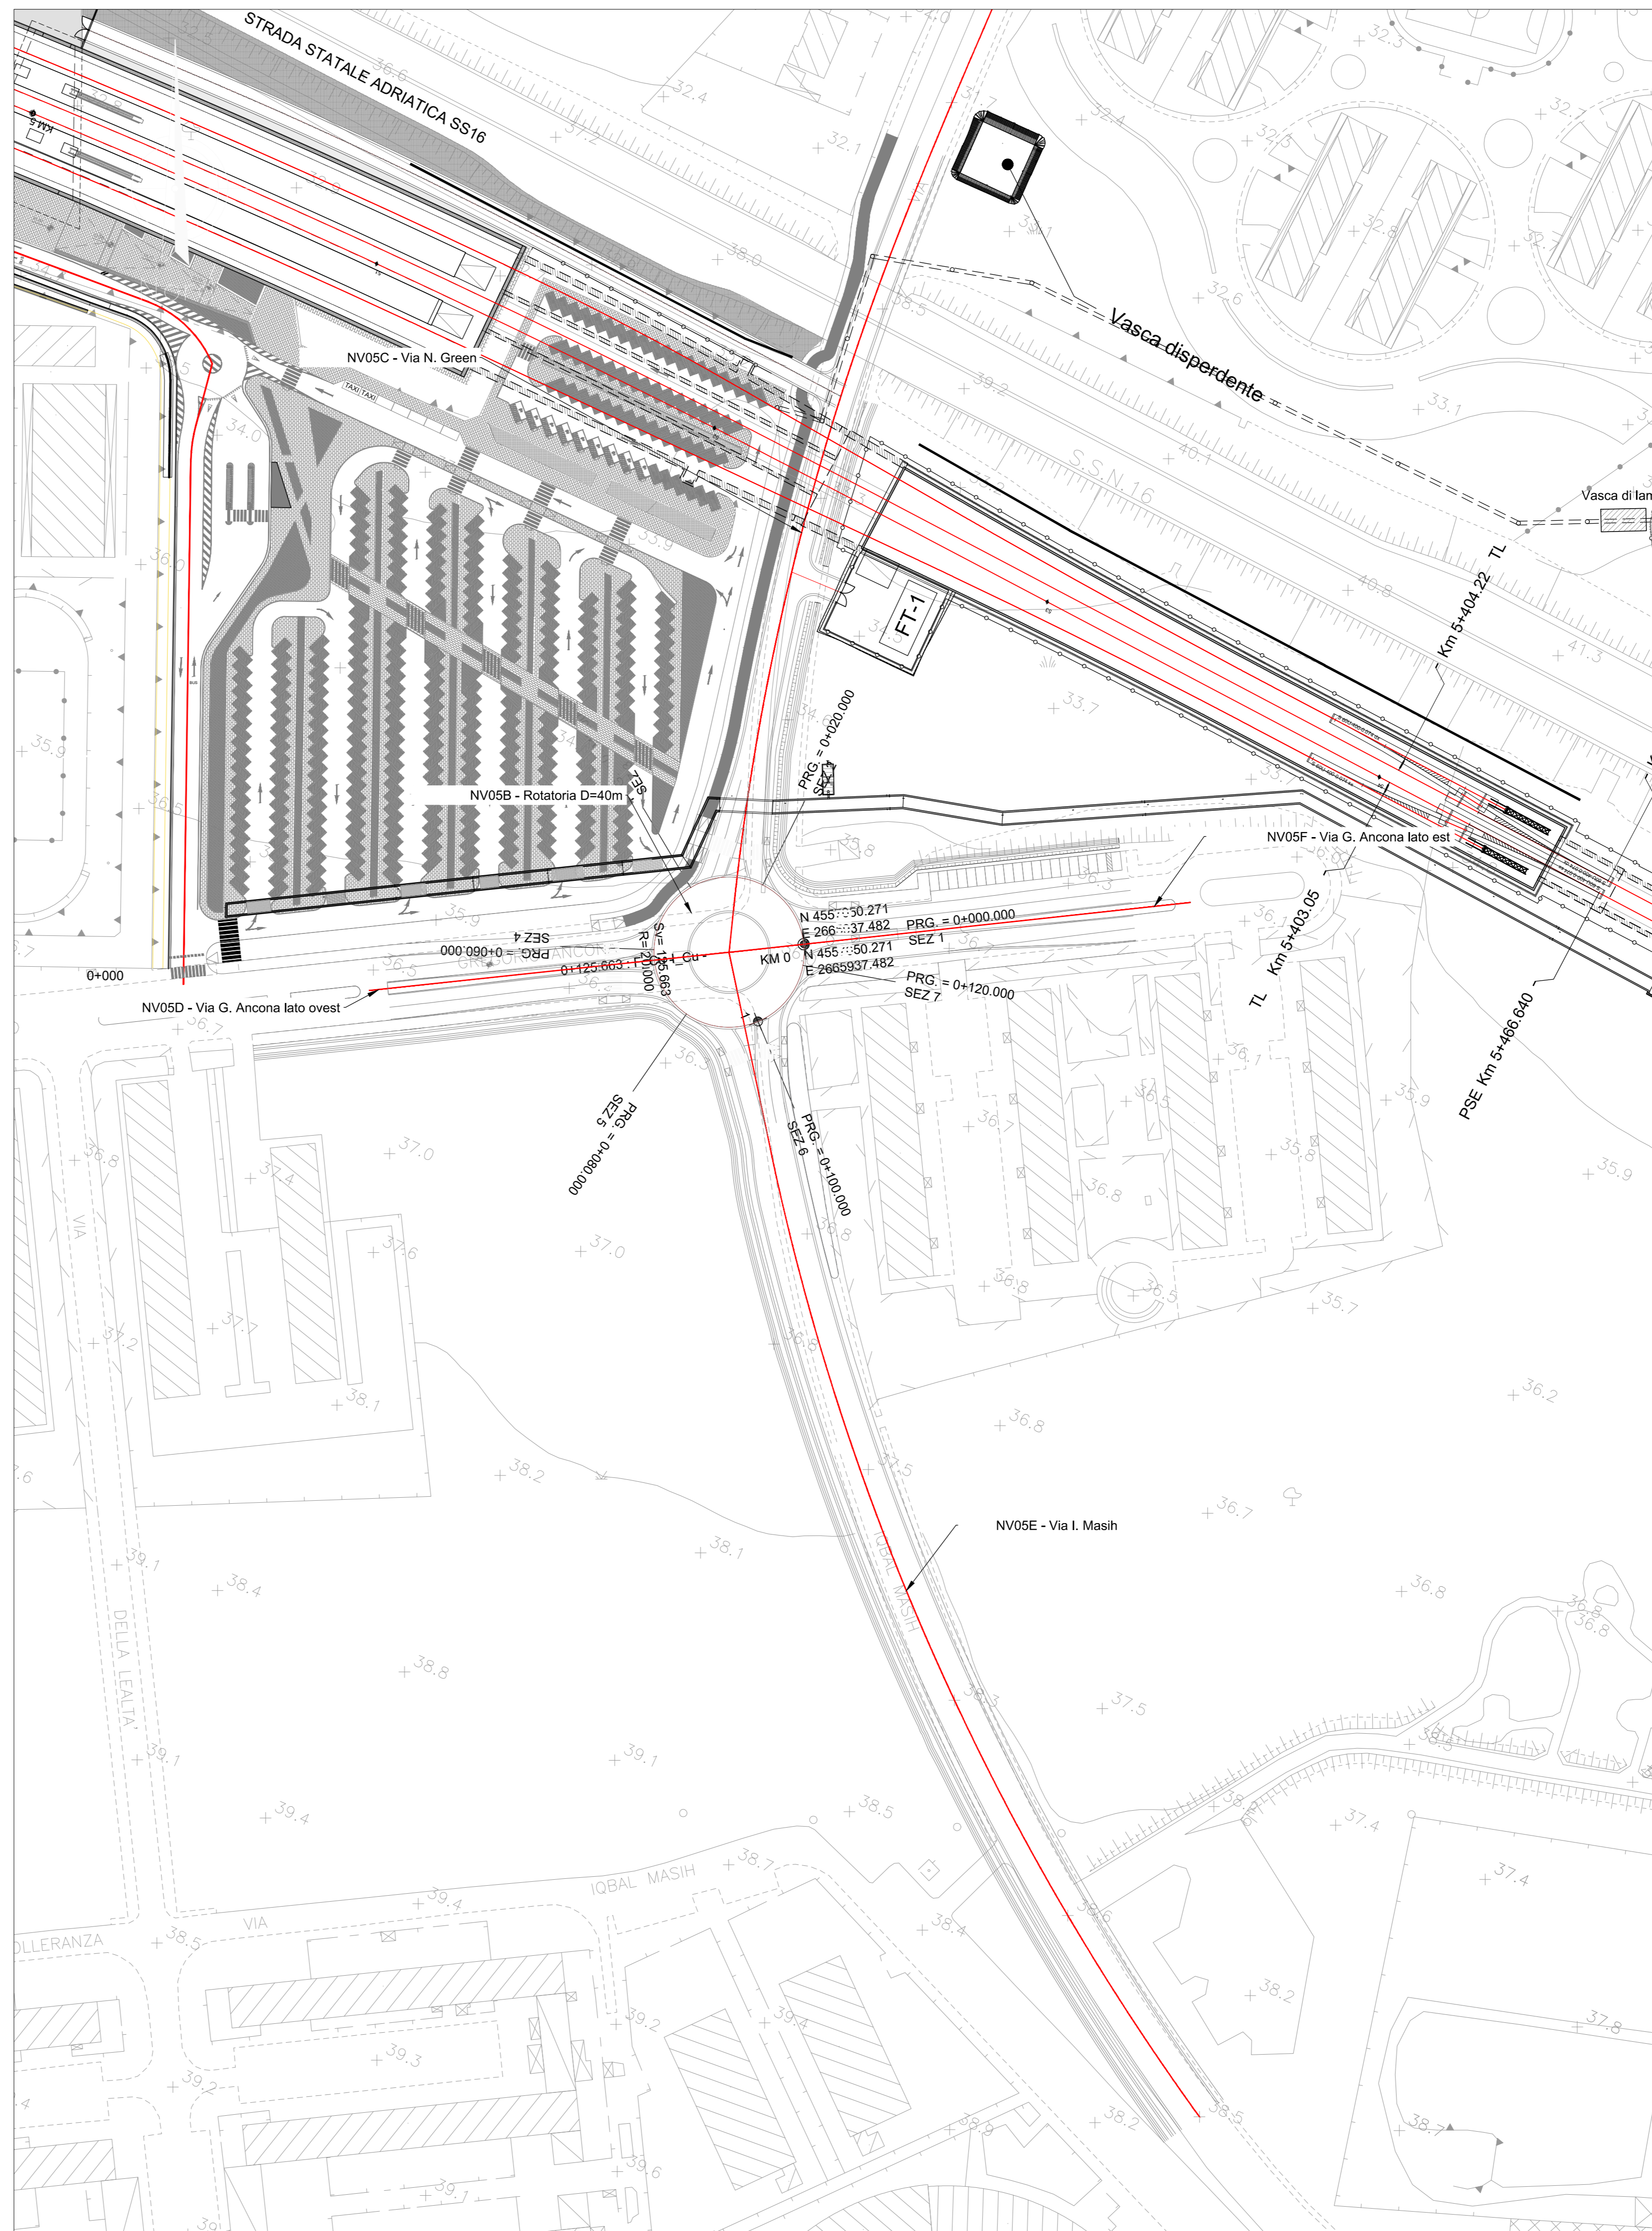

SCHEMA ESPLICATIVO TABELLA CURVE PLANIMETRICHE

TABELLA CURVE	TABELLA CLOIDI
Xv = ASCISSA VERTICE	Lr = LUNGHEZZA DELLA CLOIDE
Yv = ORDINATA VERTICE	TL = TANGENTE LUNGA
R = RAGGIO DI CURVATURA	Tk = TANGENTE CORTA
Alfa_Tot = ANGOLO CURVA	
T = TANGENTE	
Lc = SWEEP SETTORE CIRCOLARE	
Bs = FRECCIA	

COMMITTENTE: **RFI** RETE FERROVIARIA ITALIANA GRUPPO FERROVIE DELLO STATO ITALIANE

PROGETTAZIONE: **ITALFERR** GRUPPO FERROVIE DELLO STATO ITALIANE

INFRASTRUTTURE FERROVIARIE STRATEGICHE DEFINITE DALLA LEGGE OBIETTIVO N. 443/01 e s.m.i.

S.O. PROGETTAZIONE LINEE, NODI E STRADE

PROGETTO DEFINITIVO

NODO DI BARI

BARI NORD - VARIANTE SANTO SPIRITO PALESE

NV - NUOVE VIABILITÀ

NV05 - Viabilità di accesso alla stazione S. Spirito Palese

Planimetria di progetto con dati di tracciamento su cartografia - Rotatoria e rami di innesto - Tav. 1 di 2

SCALA: 1:1000

COMMESSA	LOTTO	FASE	ENTE	TIPO DOC.	OPERA/DISCIPLINA	PROGR.	REV.
IADR	00	D	13	P7	NV0500	005	A

Rev.	Descrizione	Redatto	Data	Verificato	Data	Approvato	Data	Autorizzato Data
A	Emissione PD per A.I.	A. Paoletti	Settembre 2022	M. Basso	Settembre 2022	G. Dimaggio	Settembre 2022	Settembre 2022

File: IADR001.3P7NV0500005A n. Etab.: X