

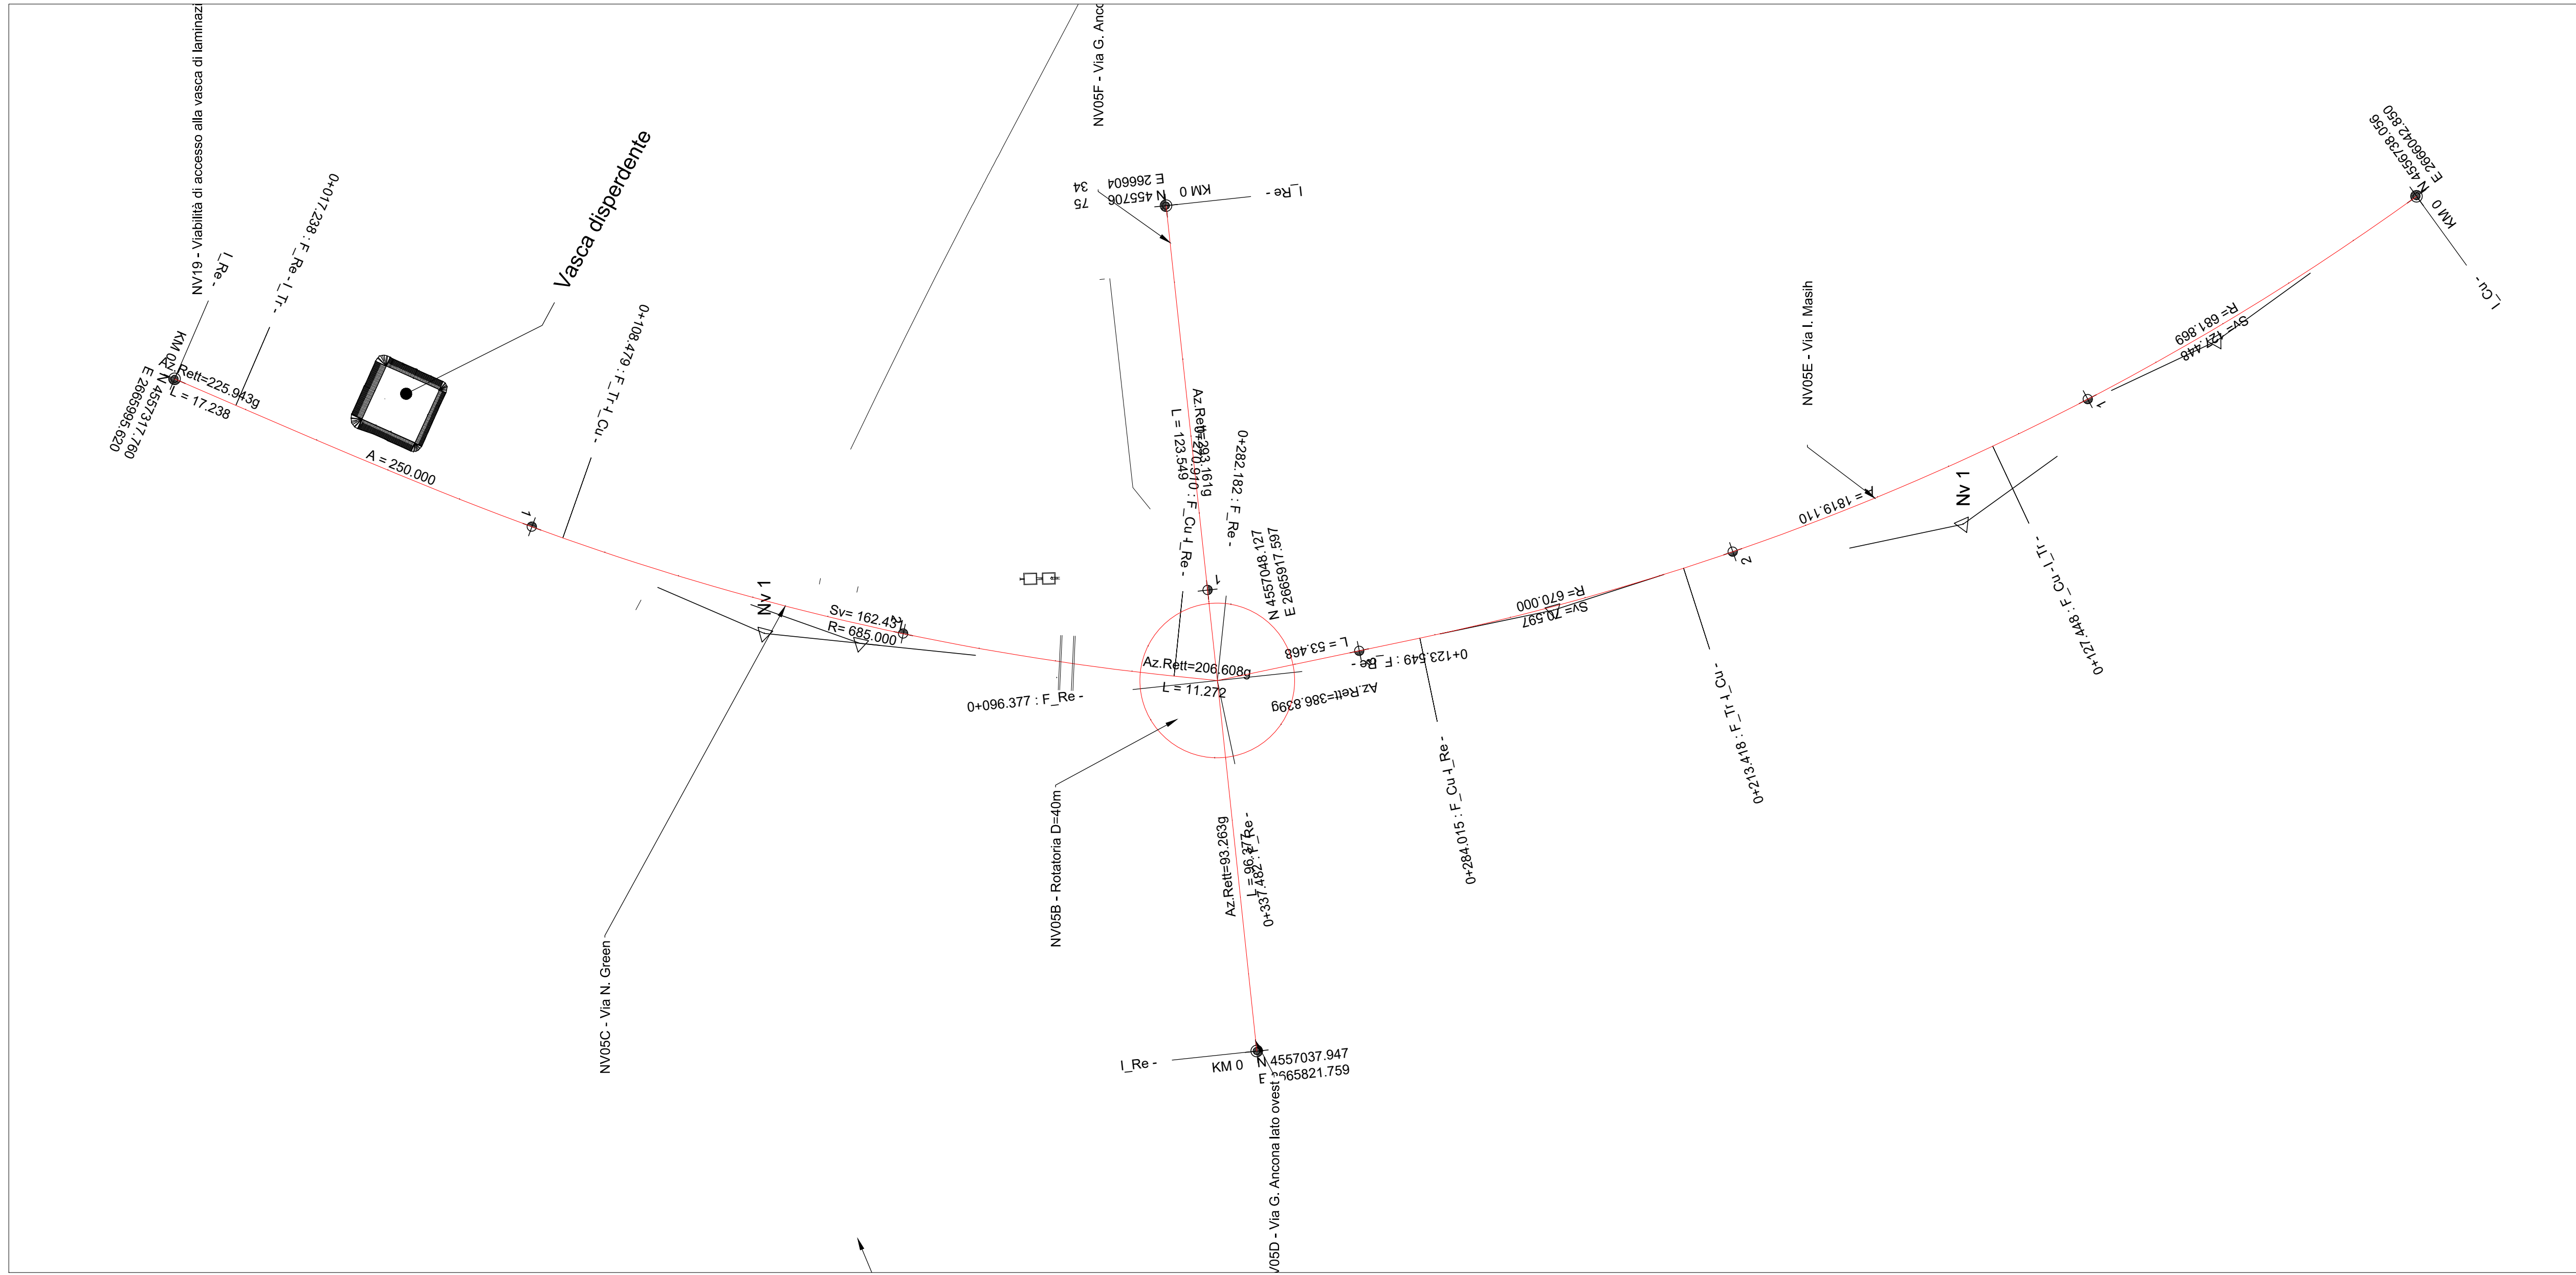


PLANIMETRIA DI TRACCIAMENTO SCALA 1:1000

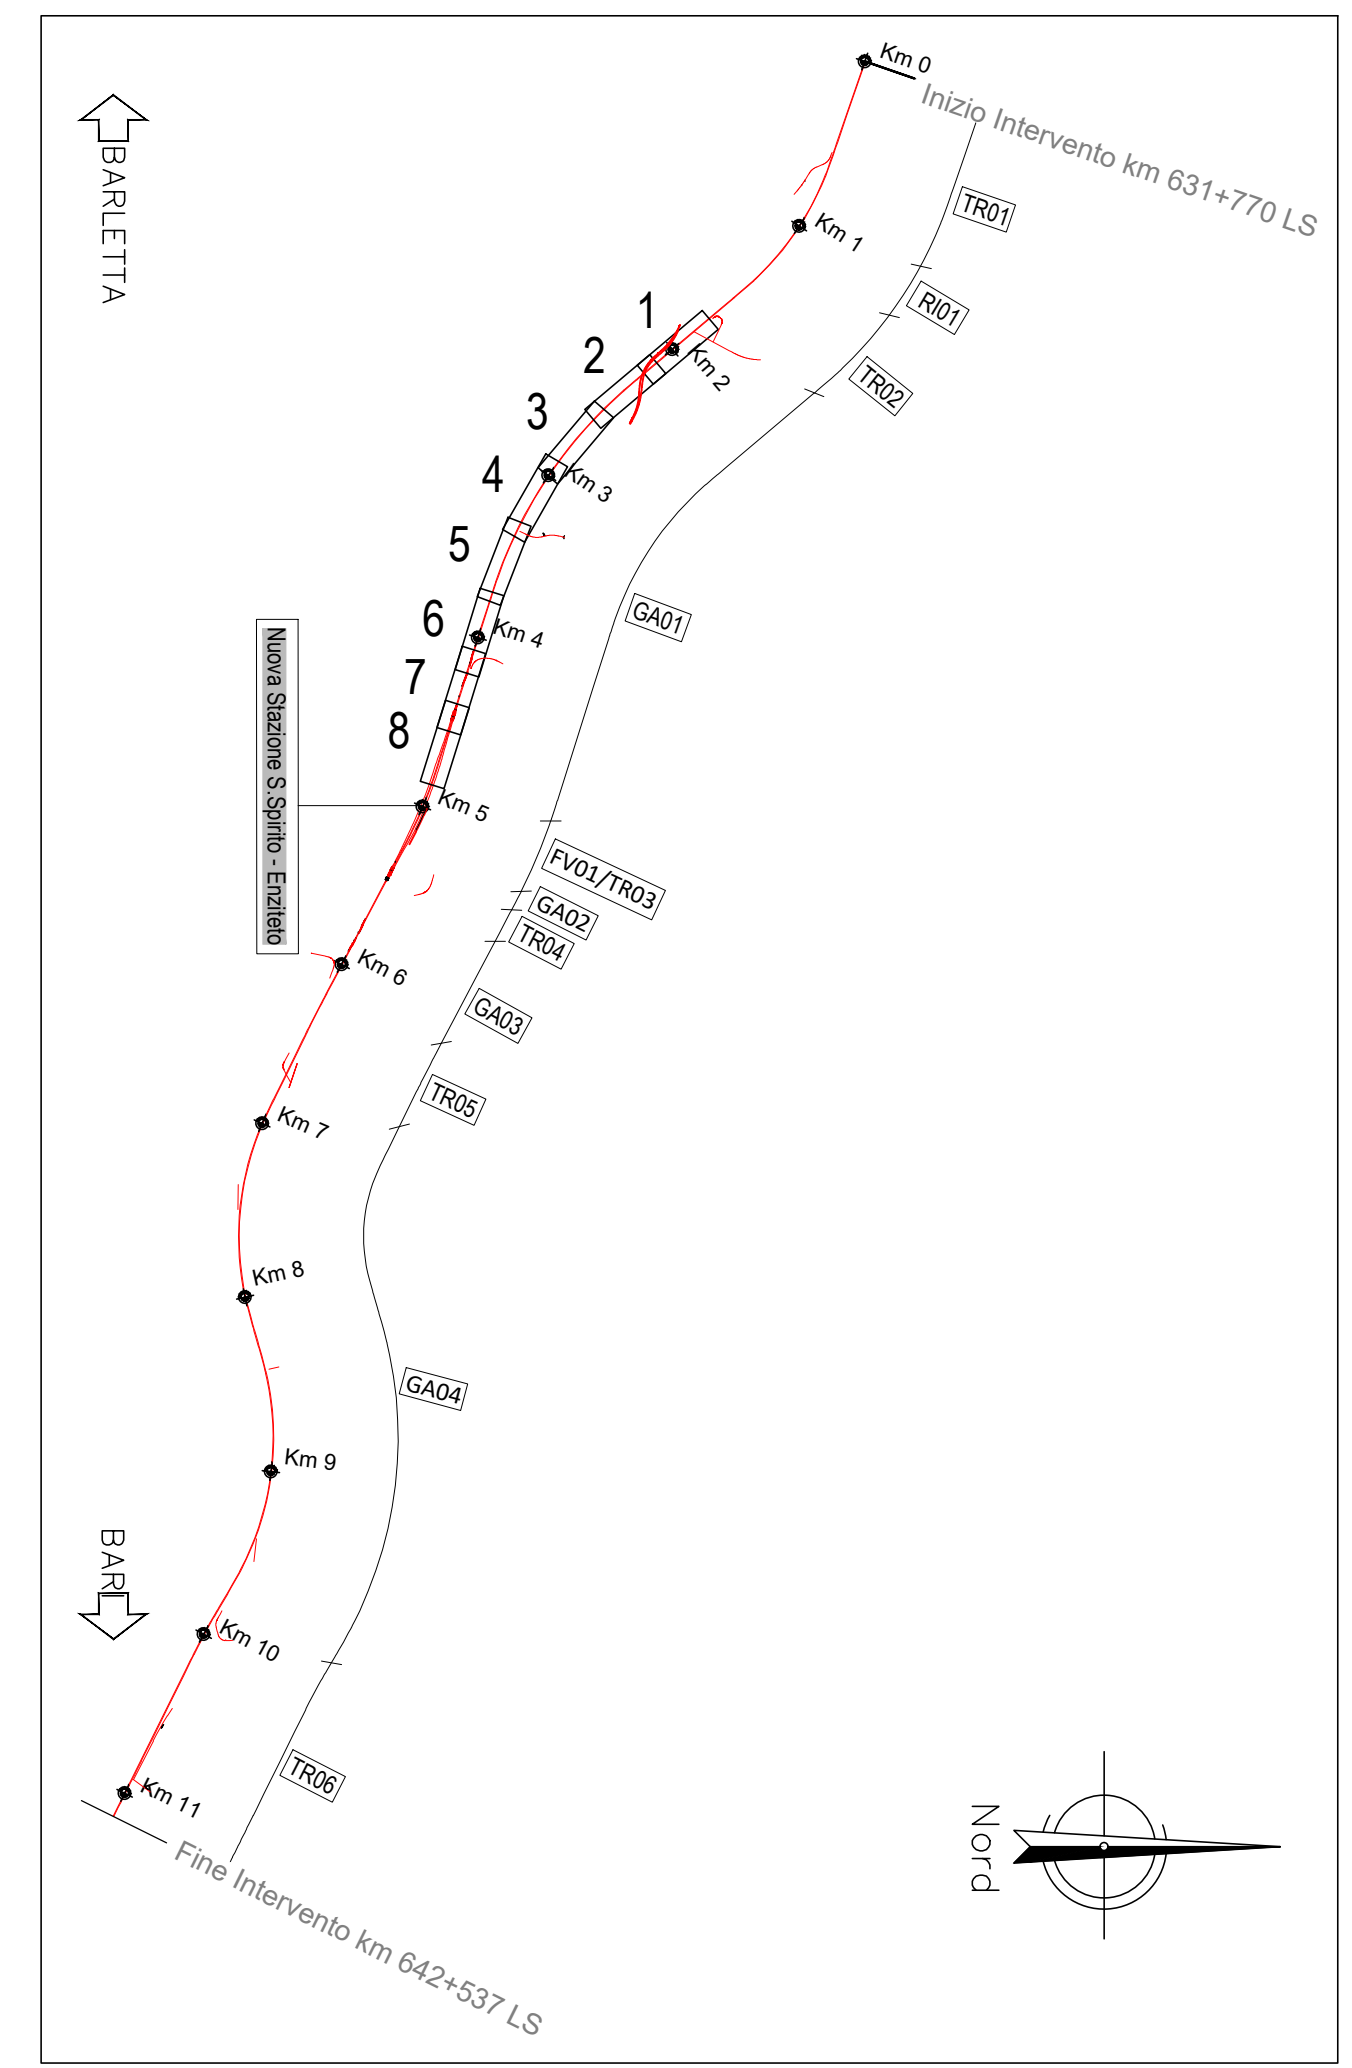

PLANIMETRIA DI PROGETTO SU CARTOGRAFIA

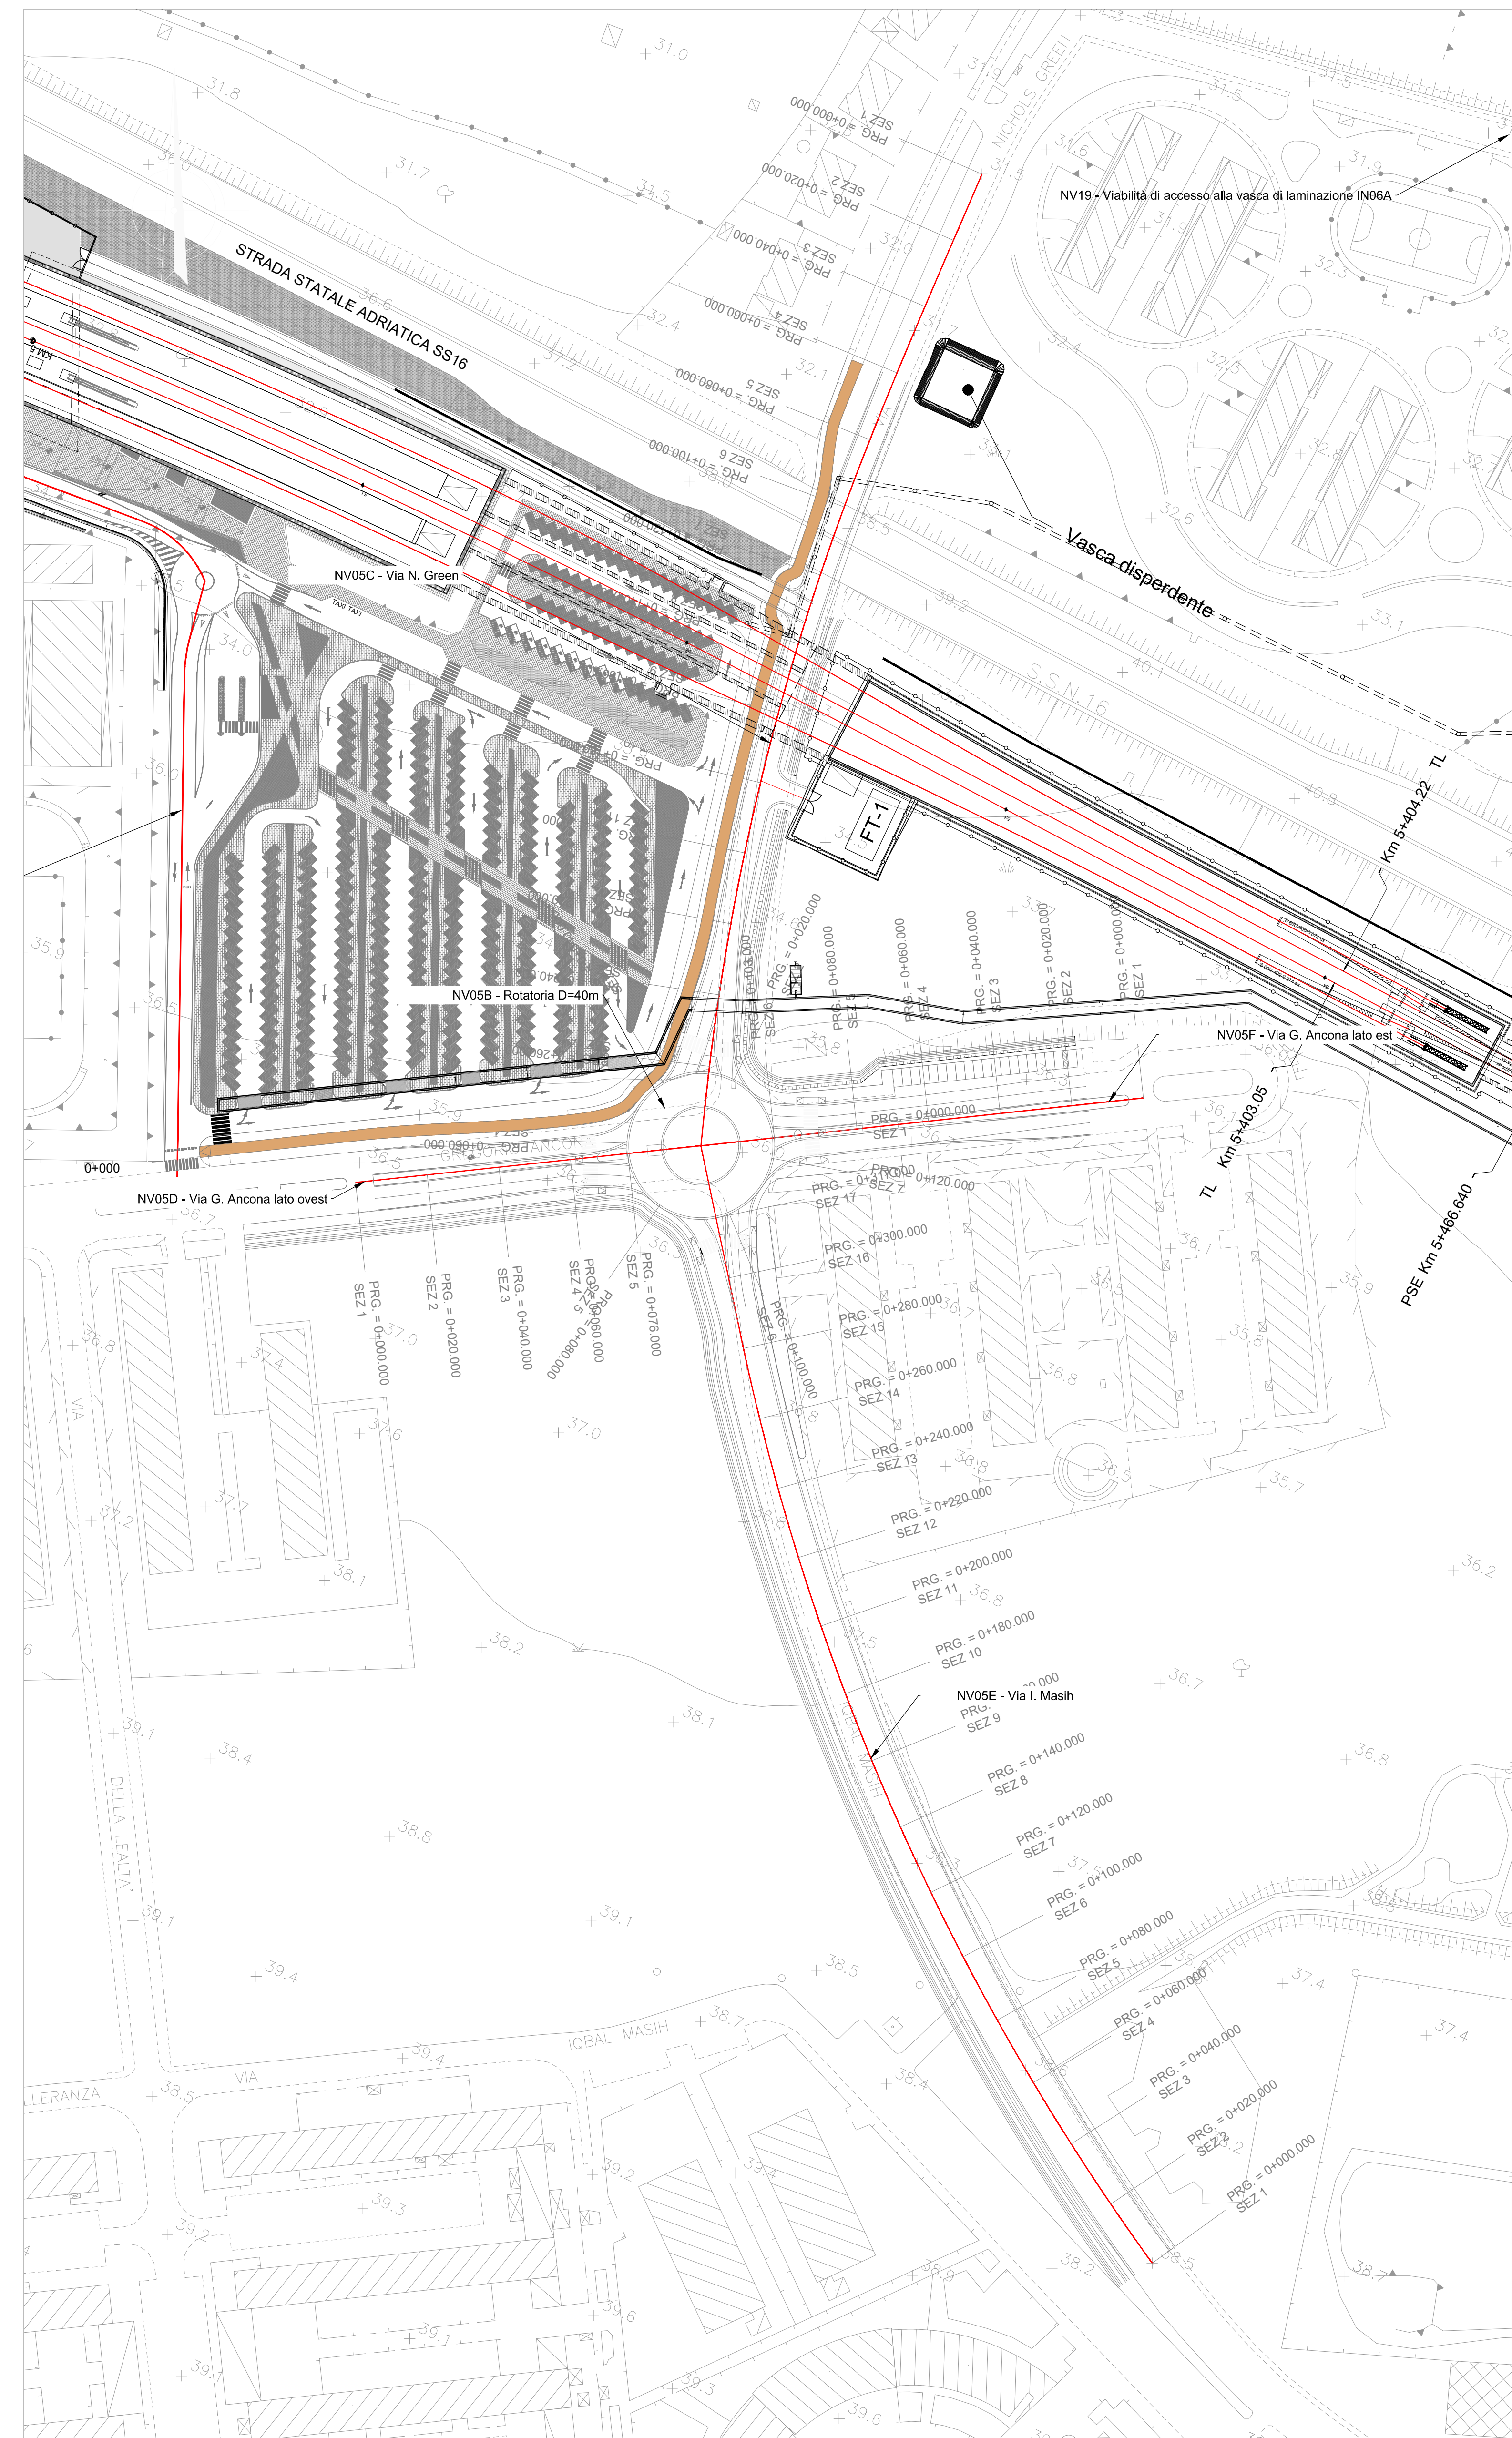

SCHEMA ESPLICATIVO TABELLA CURVE PLANIMETRICHE

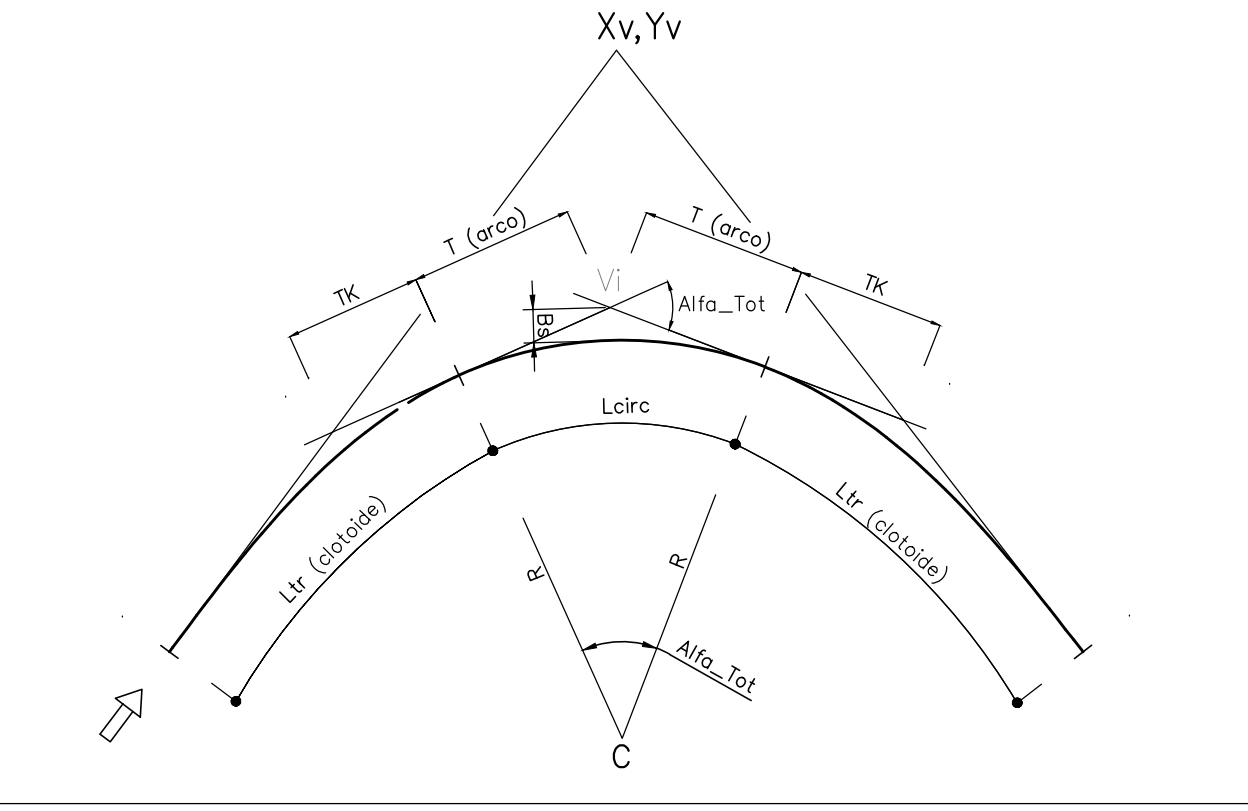


TABELLA CURVE	TABELLA CLOTOIDI
Xv = ASCISSA VERTICE	Lr = LUNGHEZZA DELLA CLOTOIDE
Yv = ORDINATA VERTICE	TL = TANGENTE LUNGA
R = RAGGIO DI CURVATURA	alpha_Tot = ANGOLO CURVA
alpha_Tot = ANGOLO CURVA	T = TANGENTE
Lc = SVILUPPO SETTORE CIRCOLARE	Tk = TANGENTE CORTA
Bs = FRECCIA	

TABELLE DI TRACCIAMENTO- Ramo C

Nv	2865917.597	Nv	2865917.597	Nv	2865917.597
Yv	4557048.127	Yv	4557048.127	Yv	4557048.127
Az. In	35.974	Az. In	35.974	Az. In	35.974
INIZIO	0	INIZIO	0	INIZIO	0
PI. J	0	PI. J	0	PI. J	0
CF	35.974	CF	35.974	CF	35.974

TABELLE DI TRACCIAMENTO- Ramo F

Nv	2865917.597	Nv	2865917.597	Nv	2865917.597
Yv	4557048.127	Yv	4557048.127	Yv	4557048.127
Az. In	35.974	Az. In	35.974	Az. In	35.974
INIZIO	0	INIZIO	0	INIZIO	0
PI. J	0	PI. J	0	PI. J	0
CF	35.974	CF	35.974	CF	35.974

TABELLE DI TRACCIAMENTO- Ramo D

Nv	2865917.597	Nv	2865917.597	Nv	2865917.597
Yv	4557048.127	Yv	4557048.127	Yv	4557048.127
Az. In	35.974	Az. In	35.974	Az. In	35.974
INIZIO	0	INIZIO	0	INIZIO	0
PI. J	0	PI. J	0	PI. J	0
CF	35.974	CF	35.974	CF	35.974

TABELLE DI TRACCIAMENTO- Ramo E

Nv	2865917.597	Nv	2865917.597	Nv	2865917.597
Yv	4557048.127	Yv	4557048.127	Yv	4557048.127
Az. In	35.974	Az. In	35.974	Az. In	35.974
INIZIO	0	INIZIO	0	INIZIO	0
PI. J	0	PI. J	0	PI. J	0
CF	35.974	CF	35.974	CF	35.974

COMMITTEE:



PROGETTAZIONE:



INFRASTRUTTURE FERROVIARIE STRATEGICHE DEFINITE DALLA LEGGE OBBIETTIVO N. 443/01 e s.m.i.

S.O. PROGETTAZIONE LINEE, NODI E STRADE

PROGETTO DEFINITIVO

NODO DI BARI
BARI NORD - VARIANTE SANTO SPIRITO PALESE

NV - NUOVE VIABILITÀ

NV05 - Viabilità di accesso alla stazione S. Spirito Palese
Planimetria di progetto con dati di tracciamento su cartografia -
Rotatorio e rami di innesto - Tav 2 di 2

SCALA:

1:1000

COMMESSA LOTTO FASE ENTE TIPO DOC. OPERA/DISCIPLINA PROGR. REV.

IA	ADR	00	D	13	P7	N	V	O	S	O	0	0	6	A
----	-----	----	---	----	----	---	---	---	---	---	---	---	---	---

Rev.	Descrizione	Redatto	Verificato	Data	Approvato	Data	Autorizzato	Data
A	Emissione P1 per Az.	A. Pavesi	Roberto Zecchi	14/04/2011	Roberto Zecchi	14/04/2011	V. Corbelli	14/04/2011