




ELEMENTI CARATTERISTICI

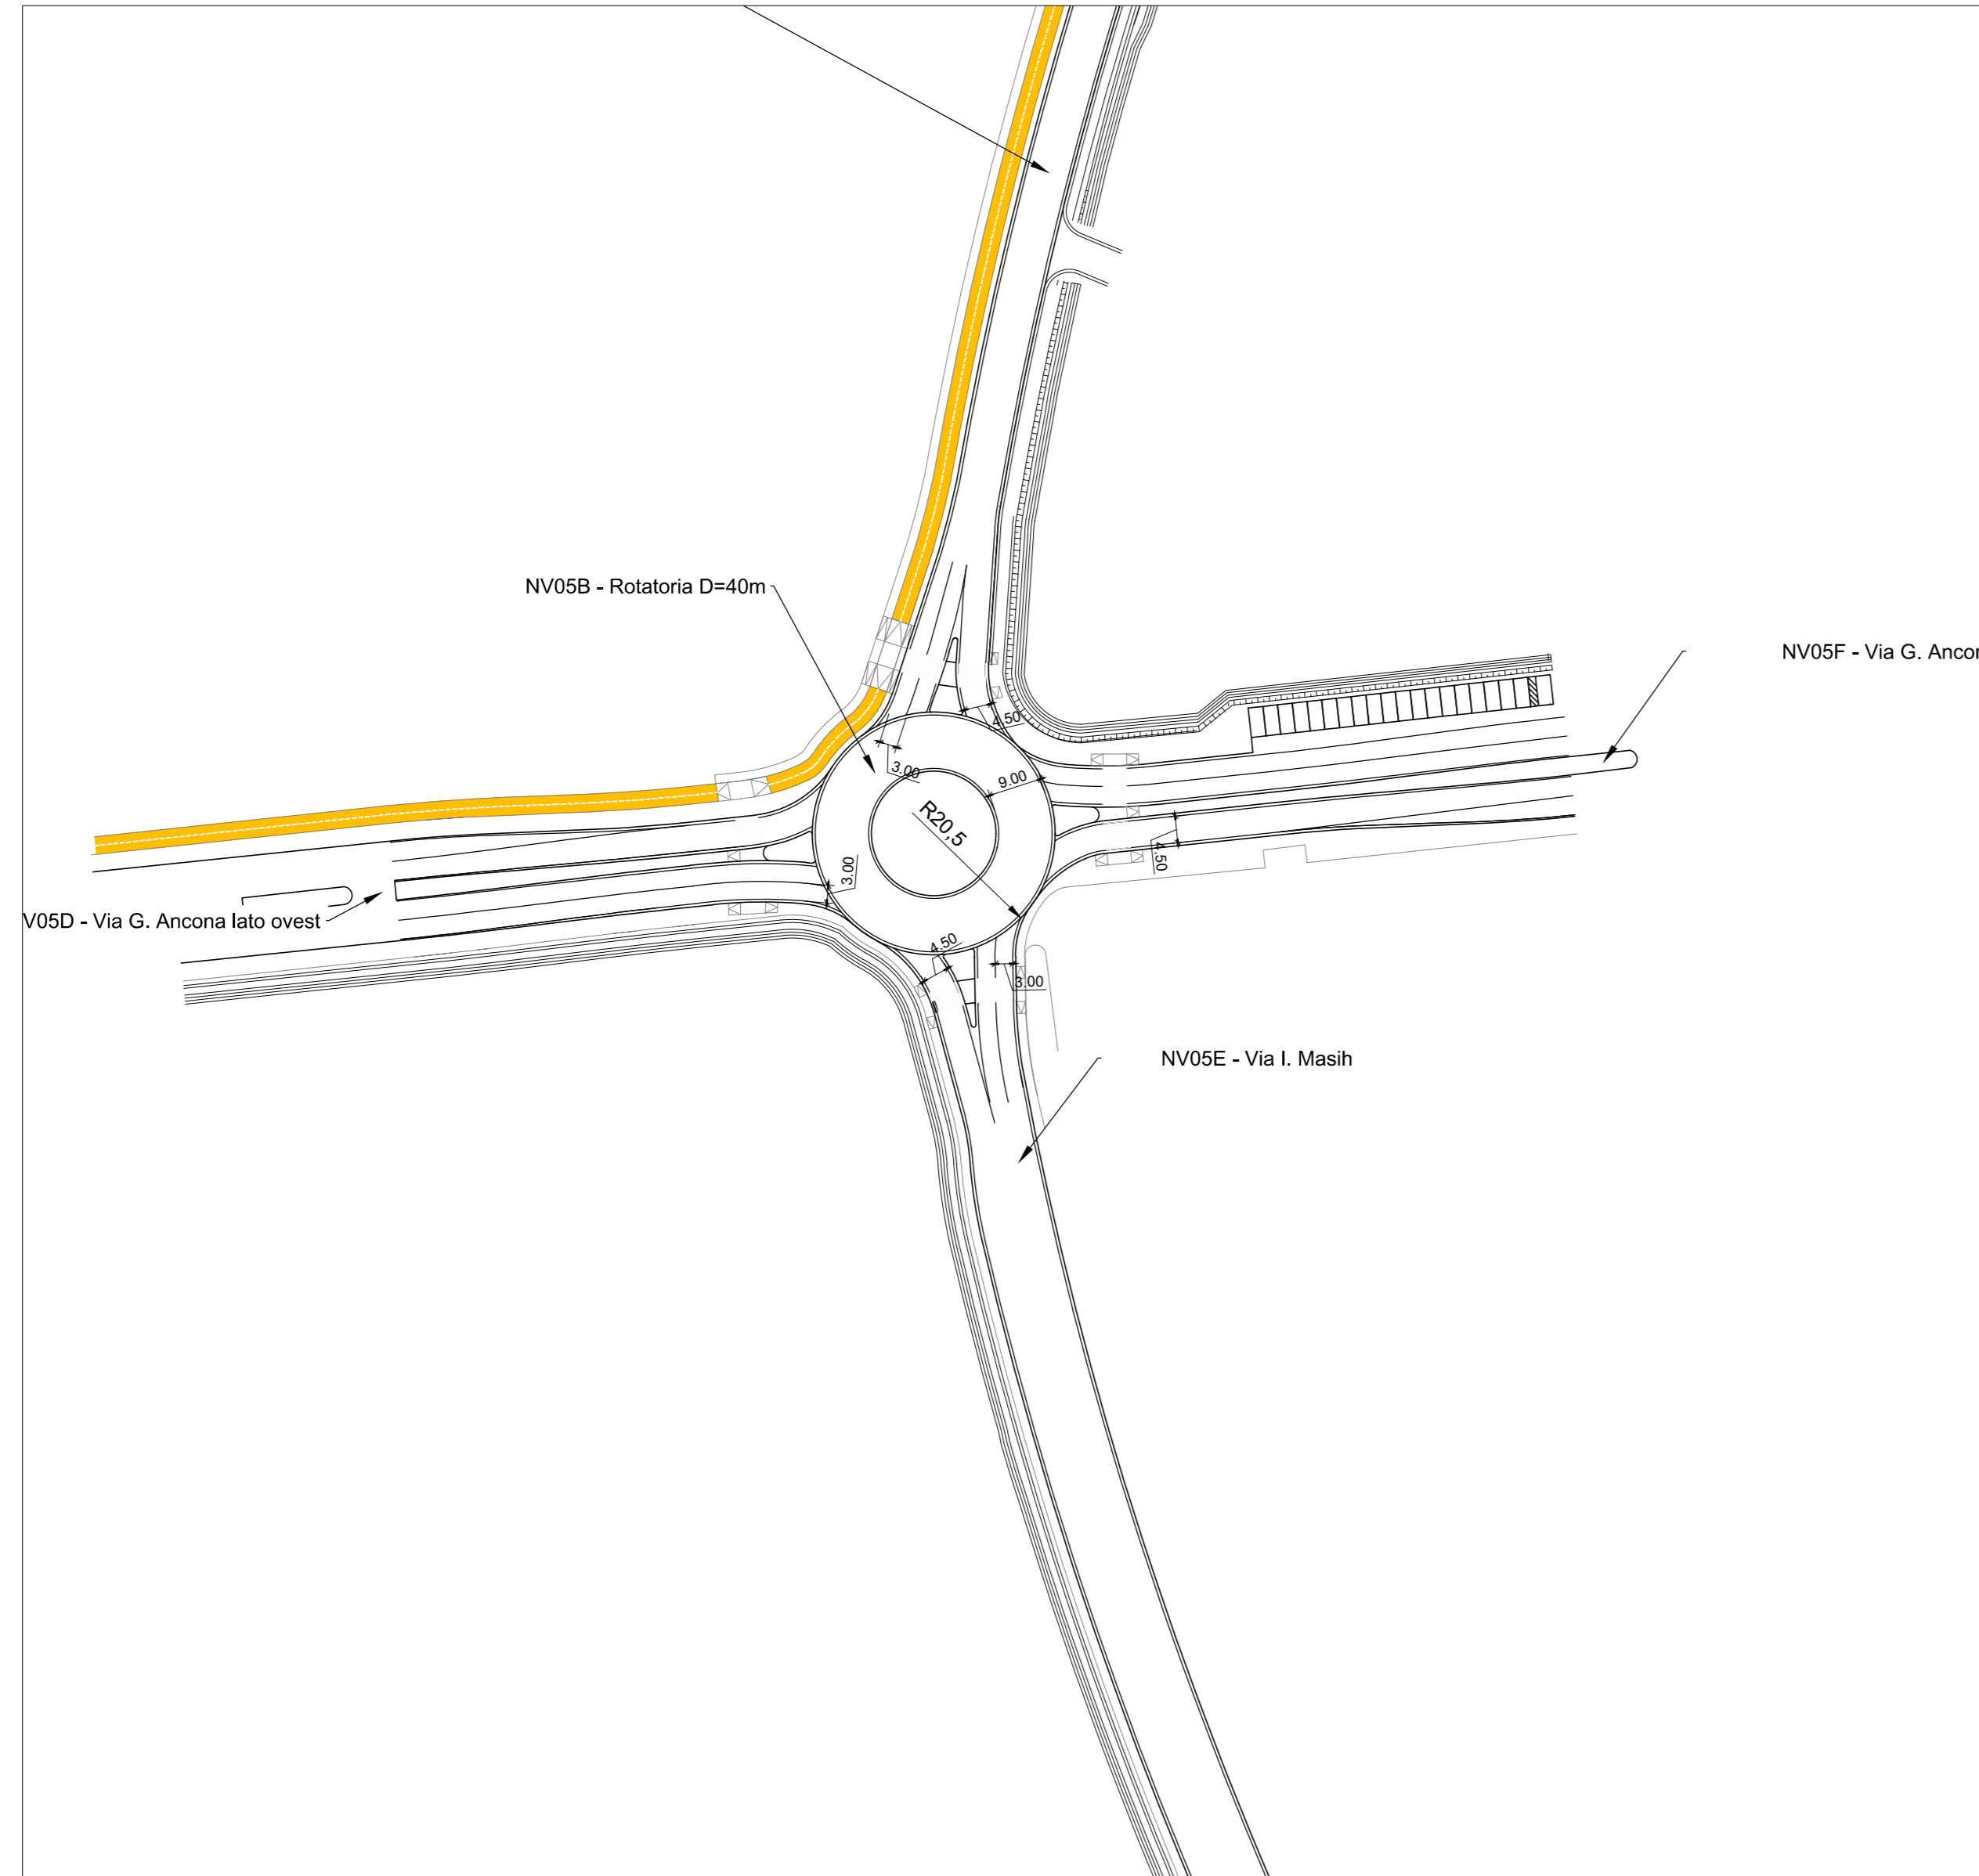


VERIFICHE DI DEVIAZIONE

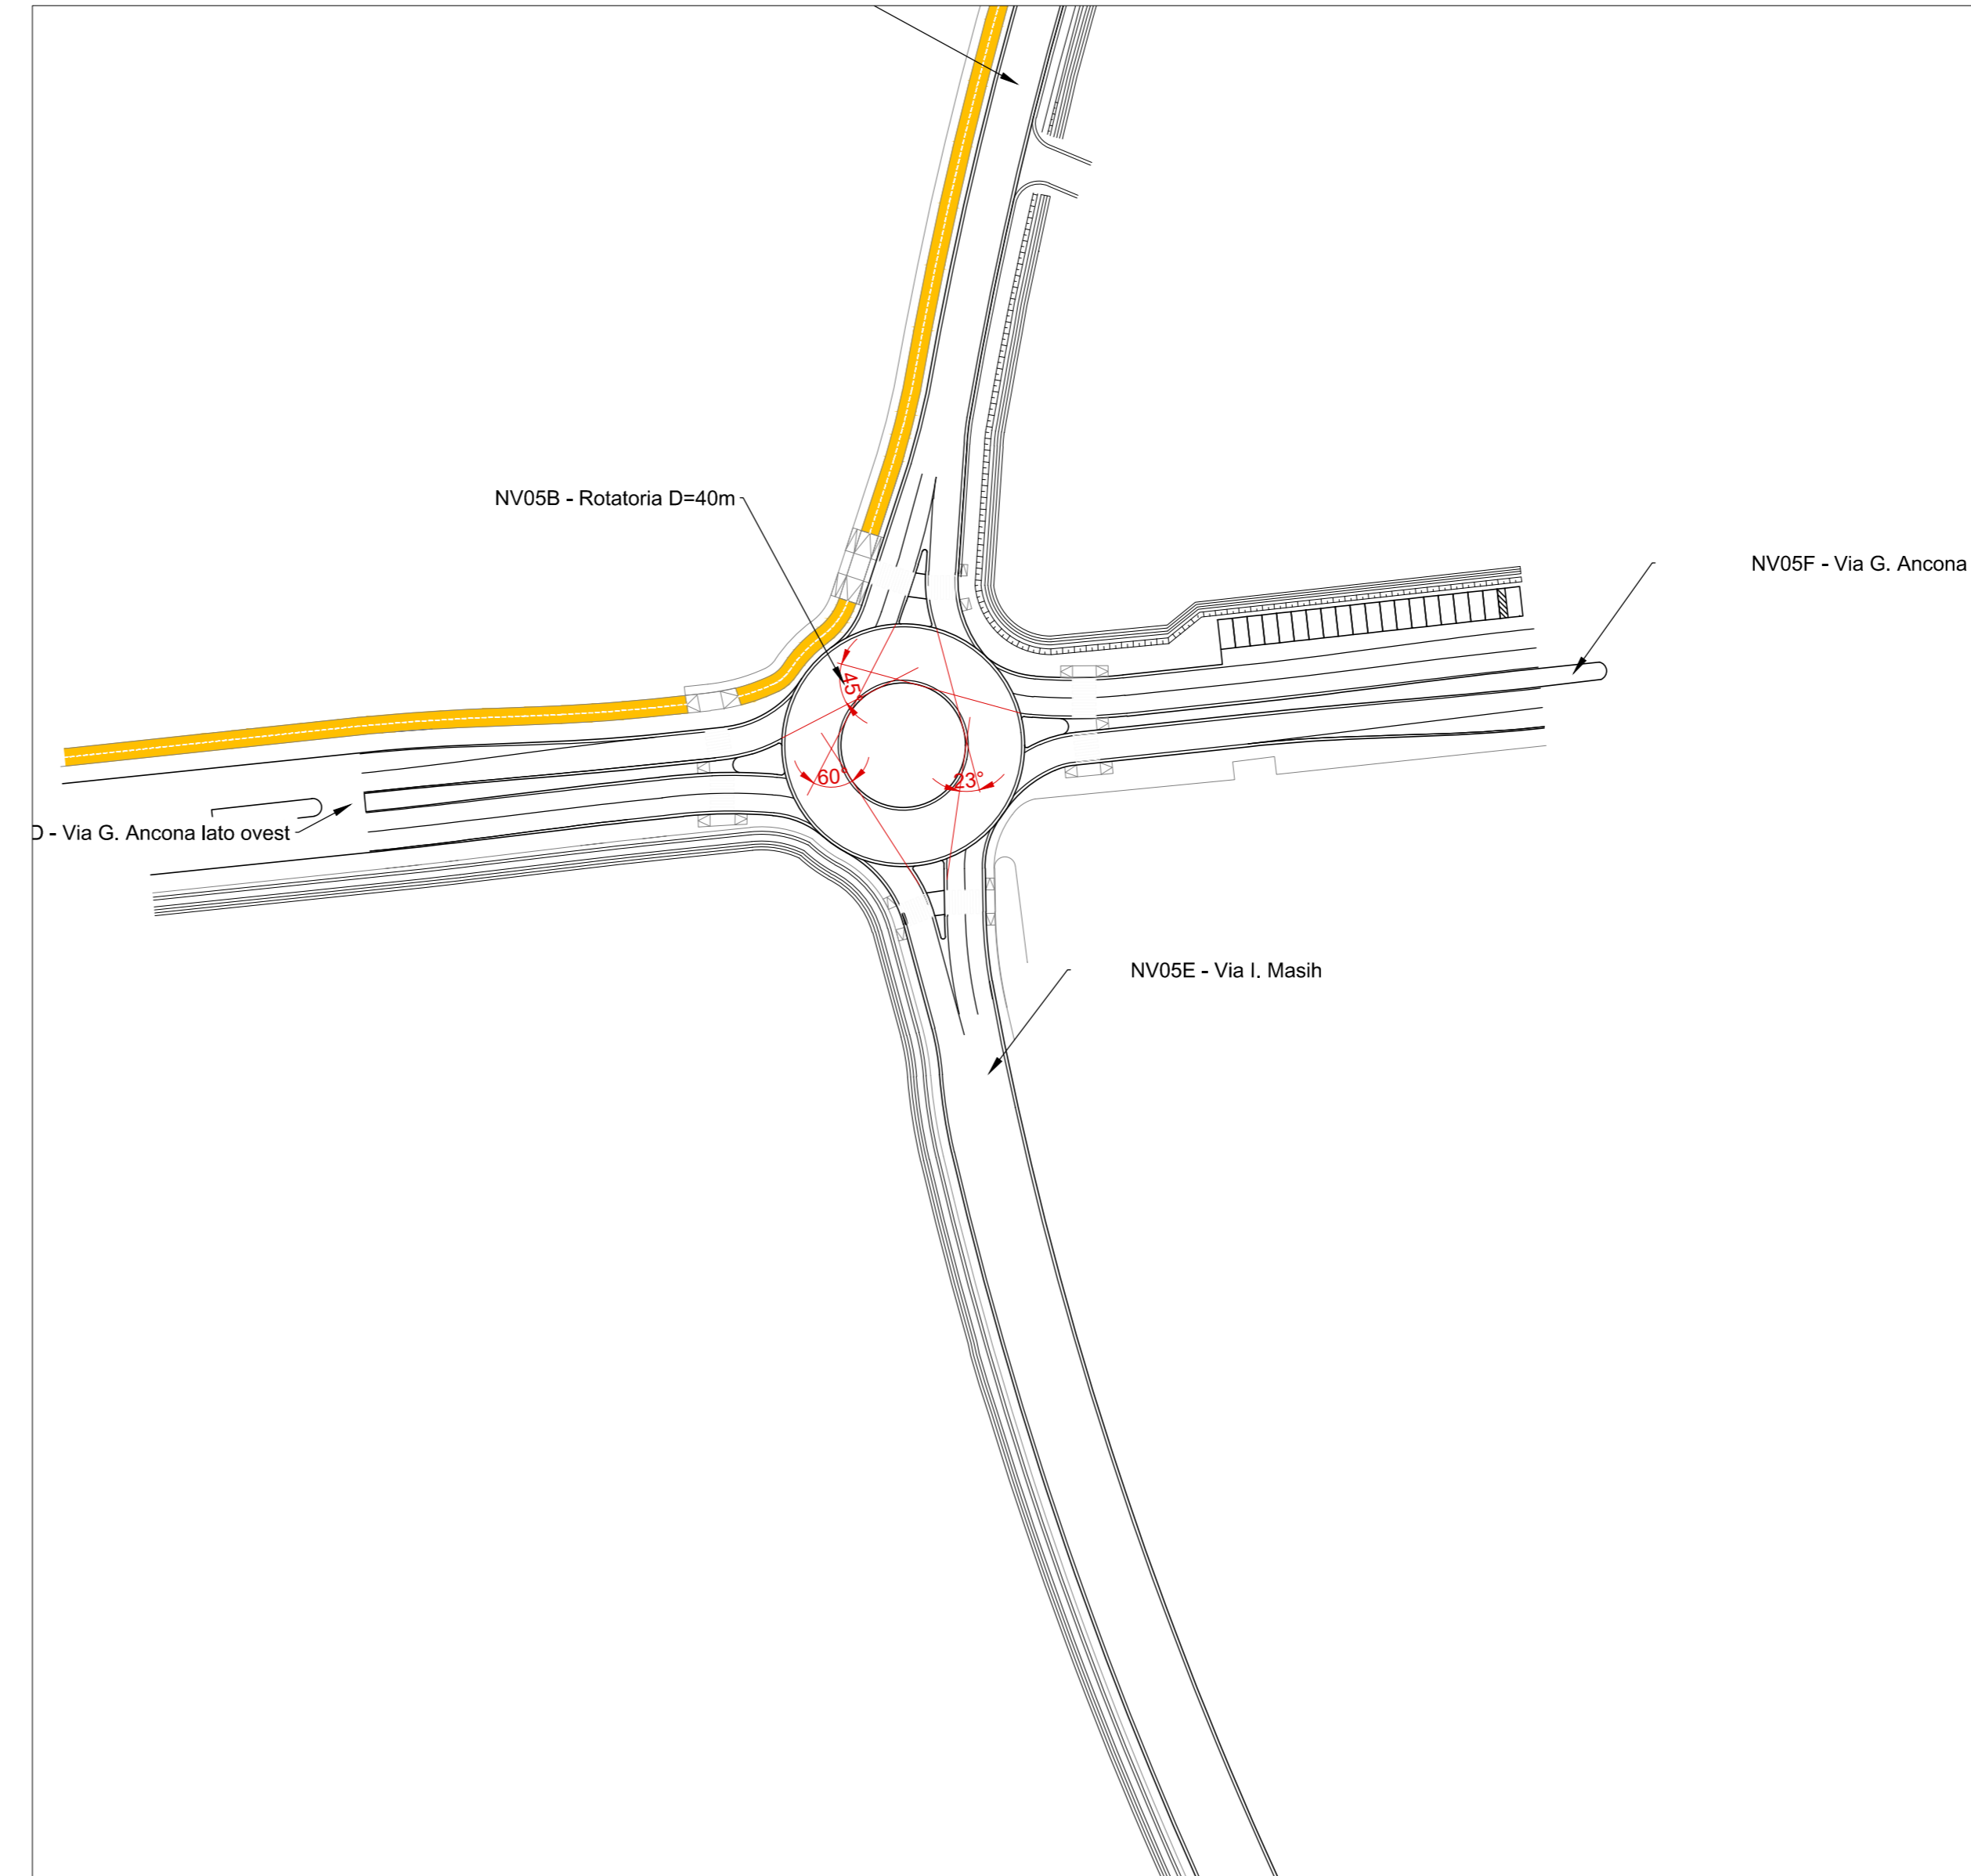

VERIFICHE DI VISIBILITÀ

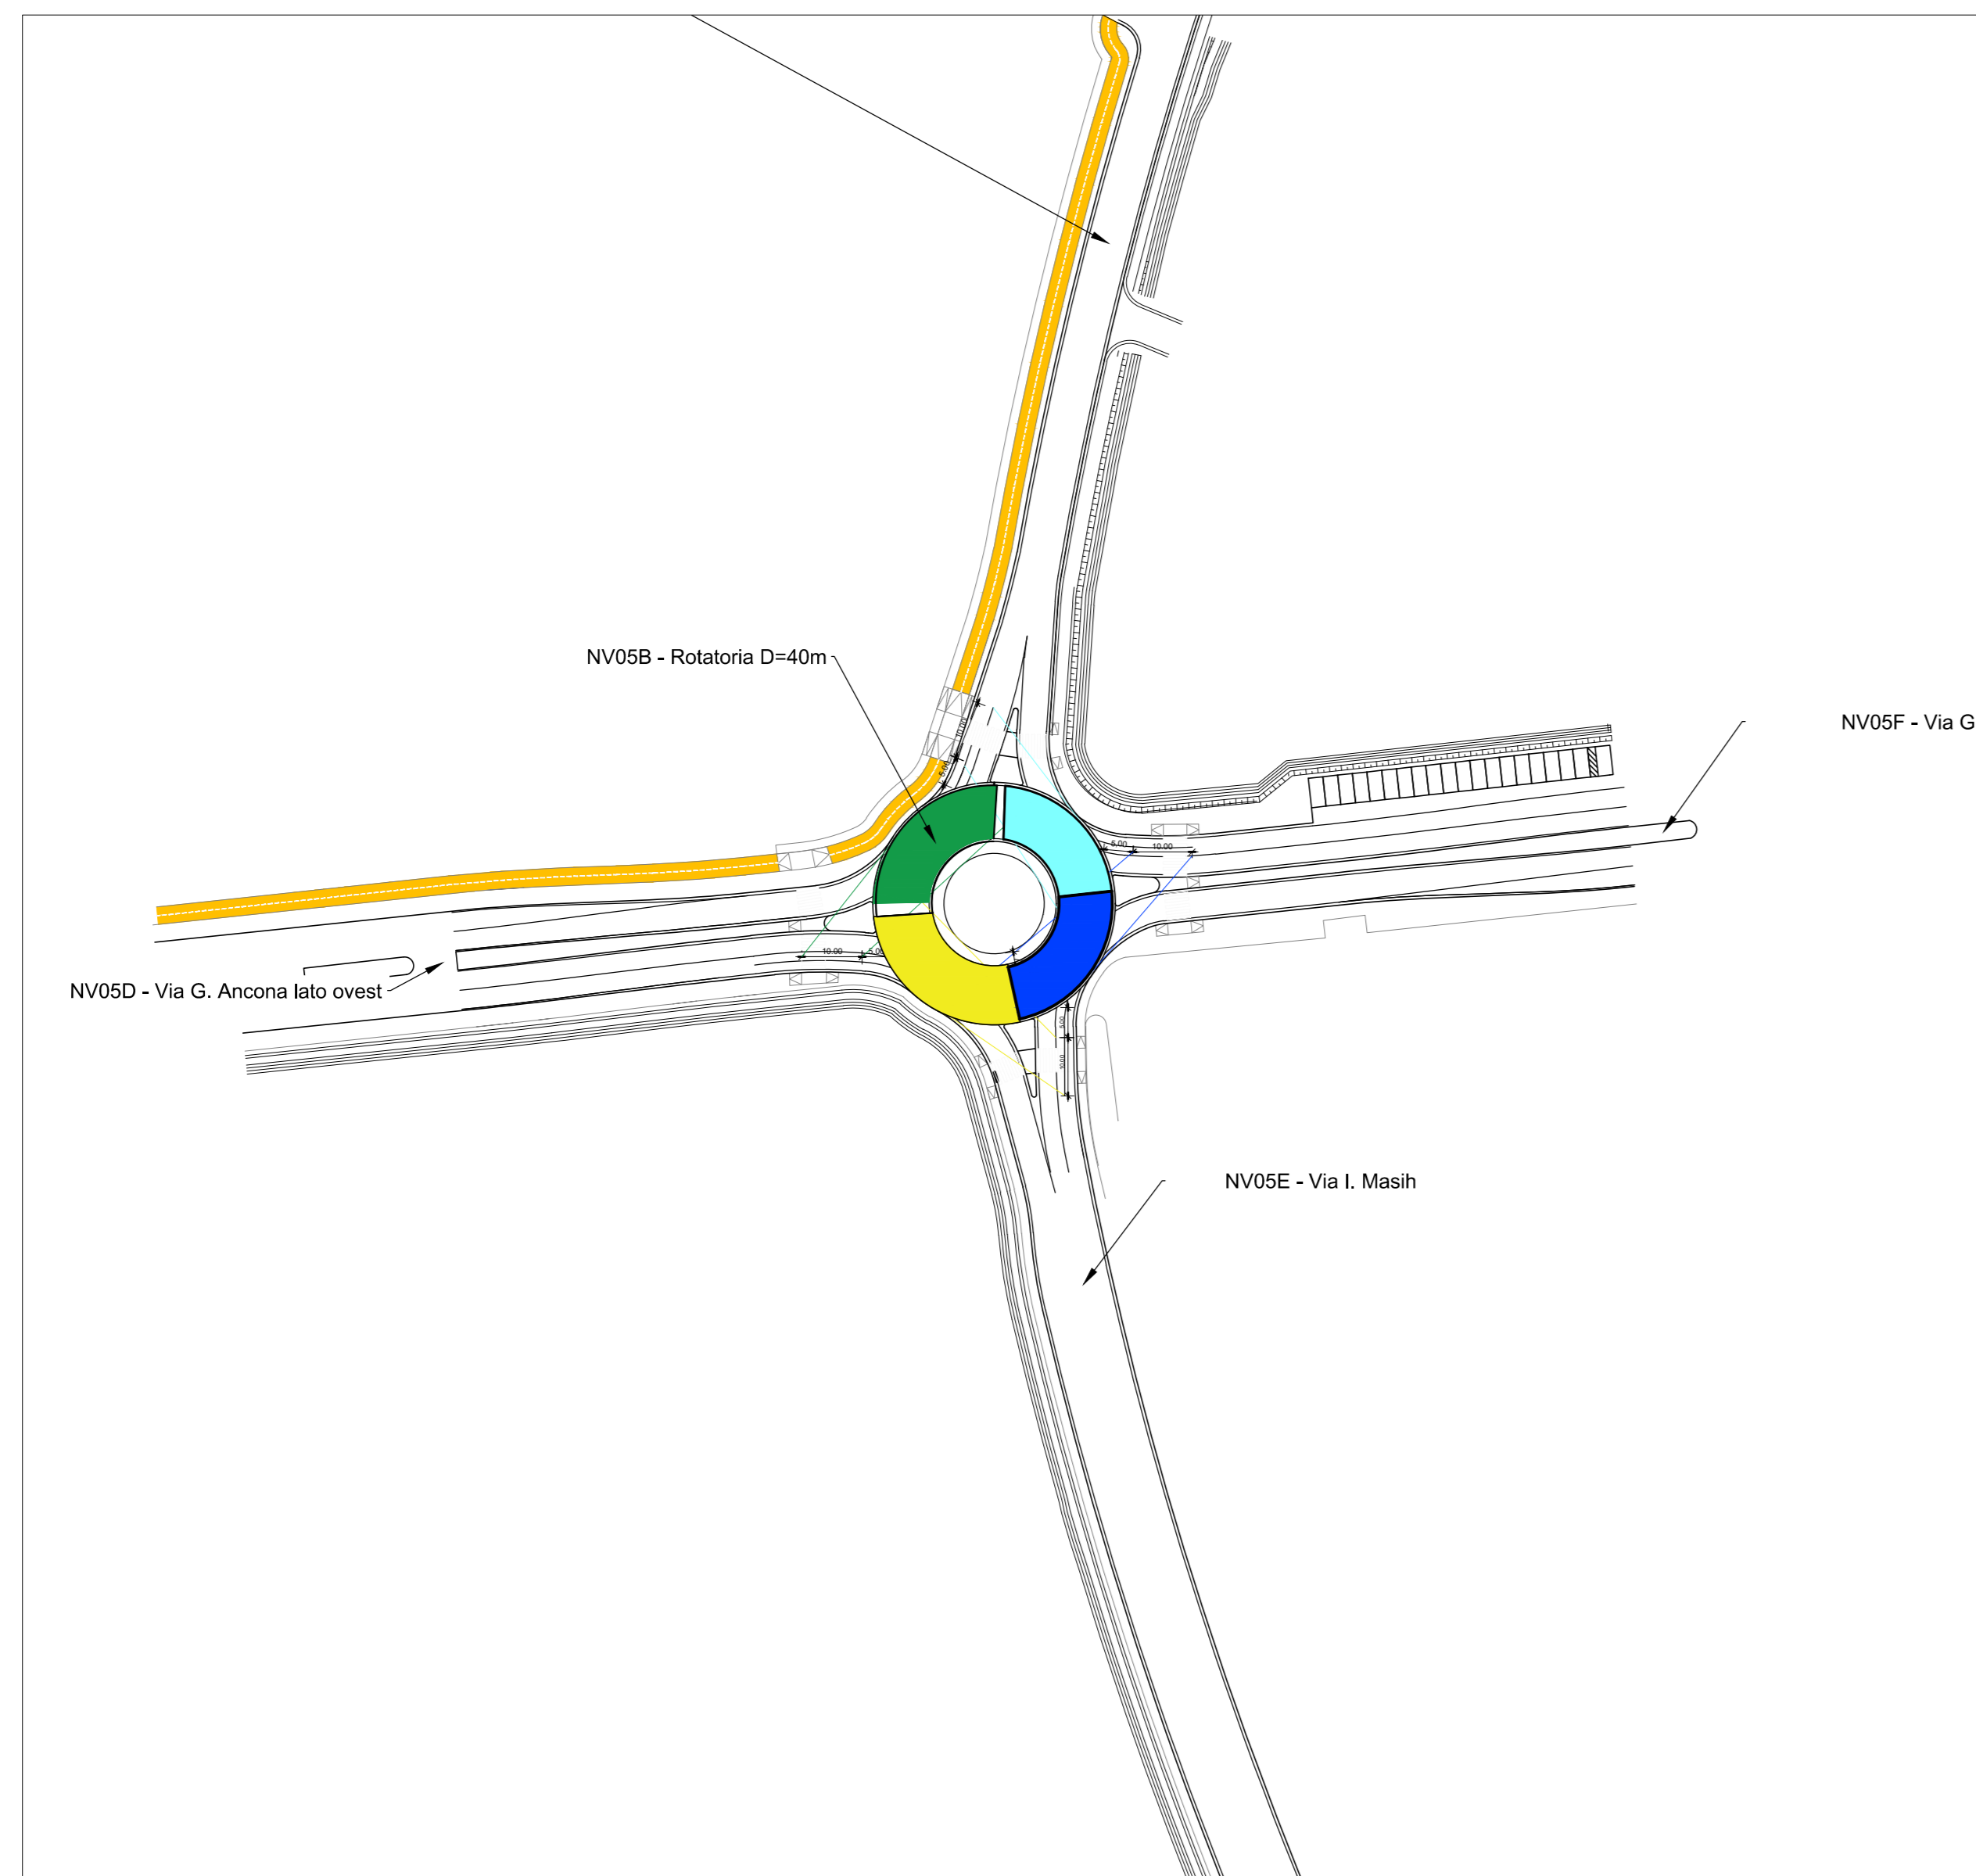

VERIFICHE DI DEFLESSIONE

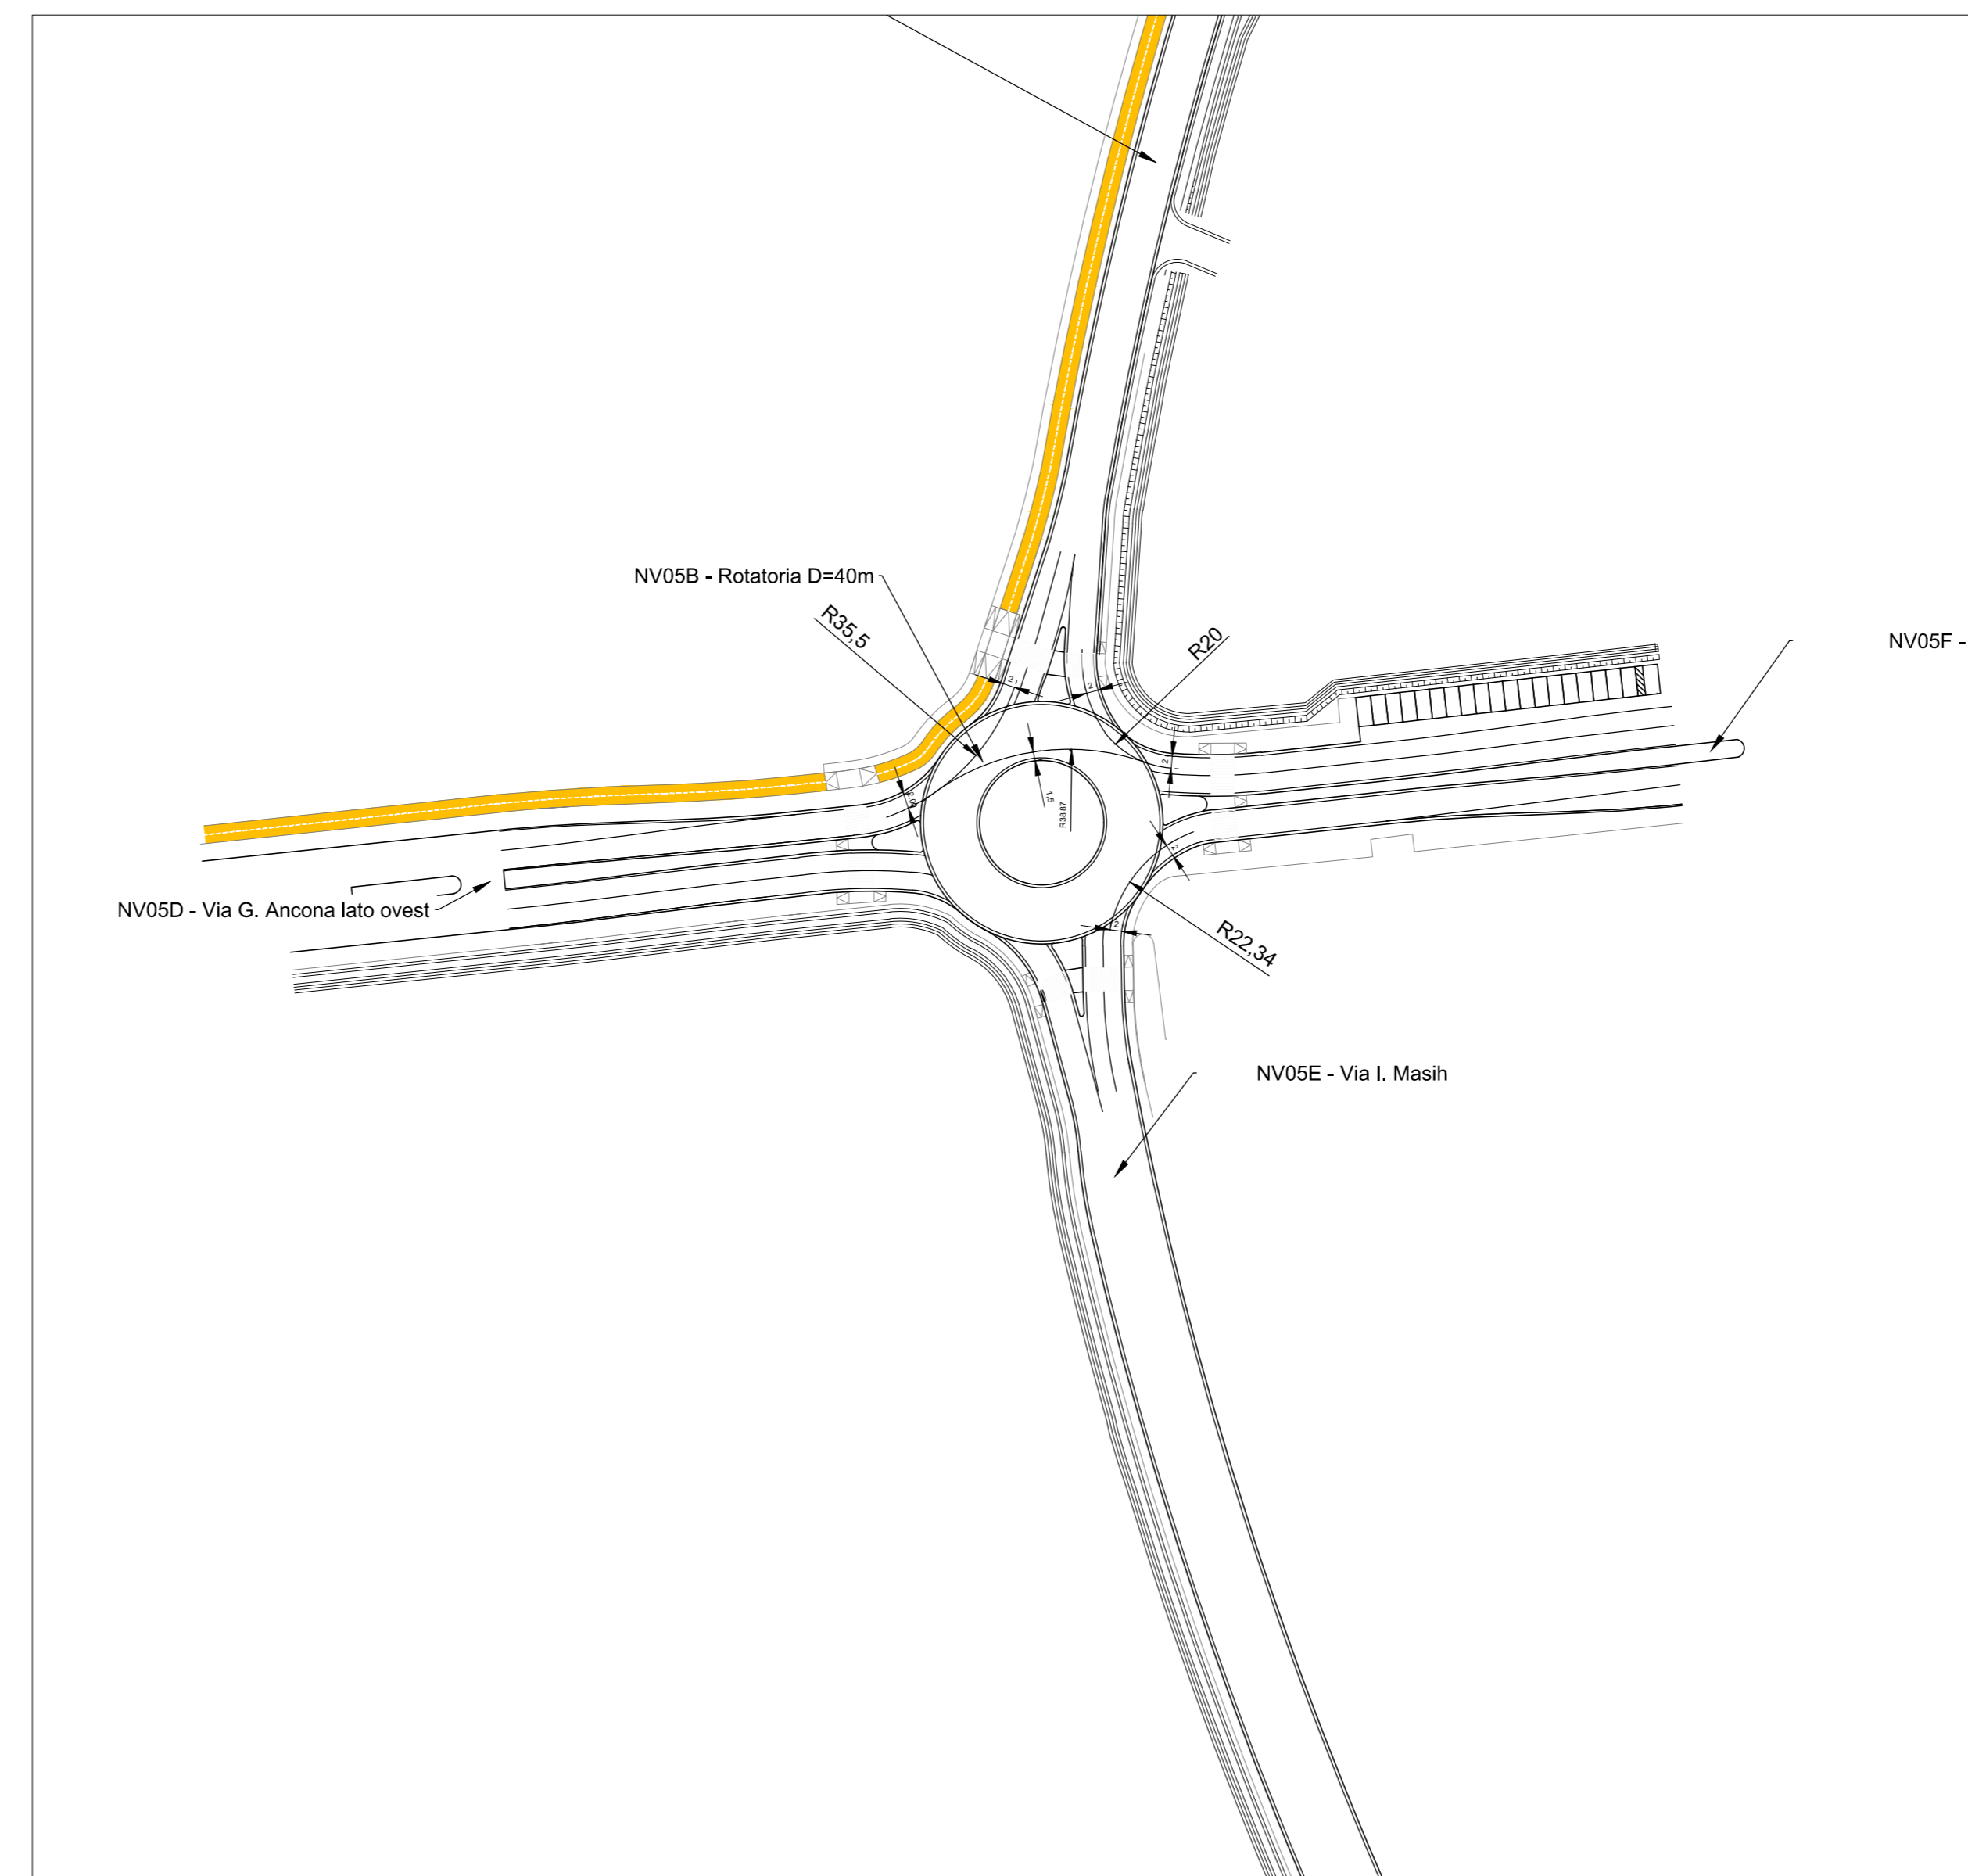

COMMITTENTE:

 RETE FERROVIARIA ITALIANA
 GRUPPO FERROVIE DELLO STATO ITALIANE

PROGETTAZIONE:

 ITALFER
 GRUPPO FERROVIE DELLO STATO ITALIANE

INFRASTRUTTURE FERROVIARIE STRATEGICHE DEFINITE DALLA LEGGE OBIETTIVO N. 443/01 e s.m.i.

S.O. PROGETTAZIONE LINEE, NODI E STRADE

PROGETTO DEFINITIVO

NODO DI BARI

BARI NORD - VARIANTE SANTO SPIRITO PALESE

NV – NUOVE VIABILITÀ
 NV05 – Viabilità di accesso alla stazione S.Spirito Palese
 Planimetria con verifiche intersezione – Rotatoria e rami di innesto

SCALA:
 1:1000

COMMESSA	LOTTO	FASE	ENTE	TIPO DOC.	OPERA/DISCIPLINA	PROGR.	REV.
IADR	00	D	13	P7	NV0500	010	A

Rev.	Descrizione	Redatto	Data	Verificato	Data	Approvato	Data	Autorizzato	Data
A	Emissione PD per A1	A.Pisani	Settembre 2022	M. Morelli	Settembre 2022	G. Sinigaglia	Settembre 2022	V. Corbelli	Settembre 2022