


PLANIMETRIA DI TRACCIAMENTO SCALA 1:1000



TABELLE DI TRACCIAMENTO

Xv	2666698.768	Nv	1	Xv	2666557.846
Yv	4556748.088	Xv	2666589.326	Yv	4556644.937
Az.In	322.7592	Yv	4556788.97		
		Alfa_Tot	109.060475		
		Az.In	322.759162		
		Az.Out	213.698723		
		Tin	62.499		
		Tout	62.499		
		Ltr	30.625		
		A	35.000		
		TI	20.576		
		Ts	10.353		
		Cu.X	2666618.249		
		Cu.Y	4556774.038		
		R(m)	40.000		
		Lcirc(m)	37.900		
		Alfa	60.31926		
		Ltr	30.625		
		A	35.000		
		TI	20.576		
		Ts	10.353		
INIZIO	-	N_VPI	1	N_VPI	2
Pr_i	0	PR	30.000	PR	106.430
Qi	38.100	QV	38.100	QV	39.344
		Pc	0.000	Pc	0.016
		Pu	0.016	Pu	0.007
		DP	0.016	DP	0.010
		K	20.000	K	33.000
		R	2000.000	R	3300.000
		T	16.279	T	16.015
		F	0.066	F	0.039
		Pr_i	13.721	Pr_i	90.415
		Pr_f	46.279	Pr_f	122.445
		FINI	-	FINI	-
		Pr_Fin	238.413	Pr_Fin	40.212

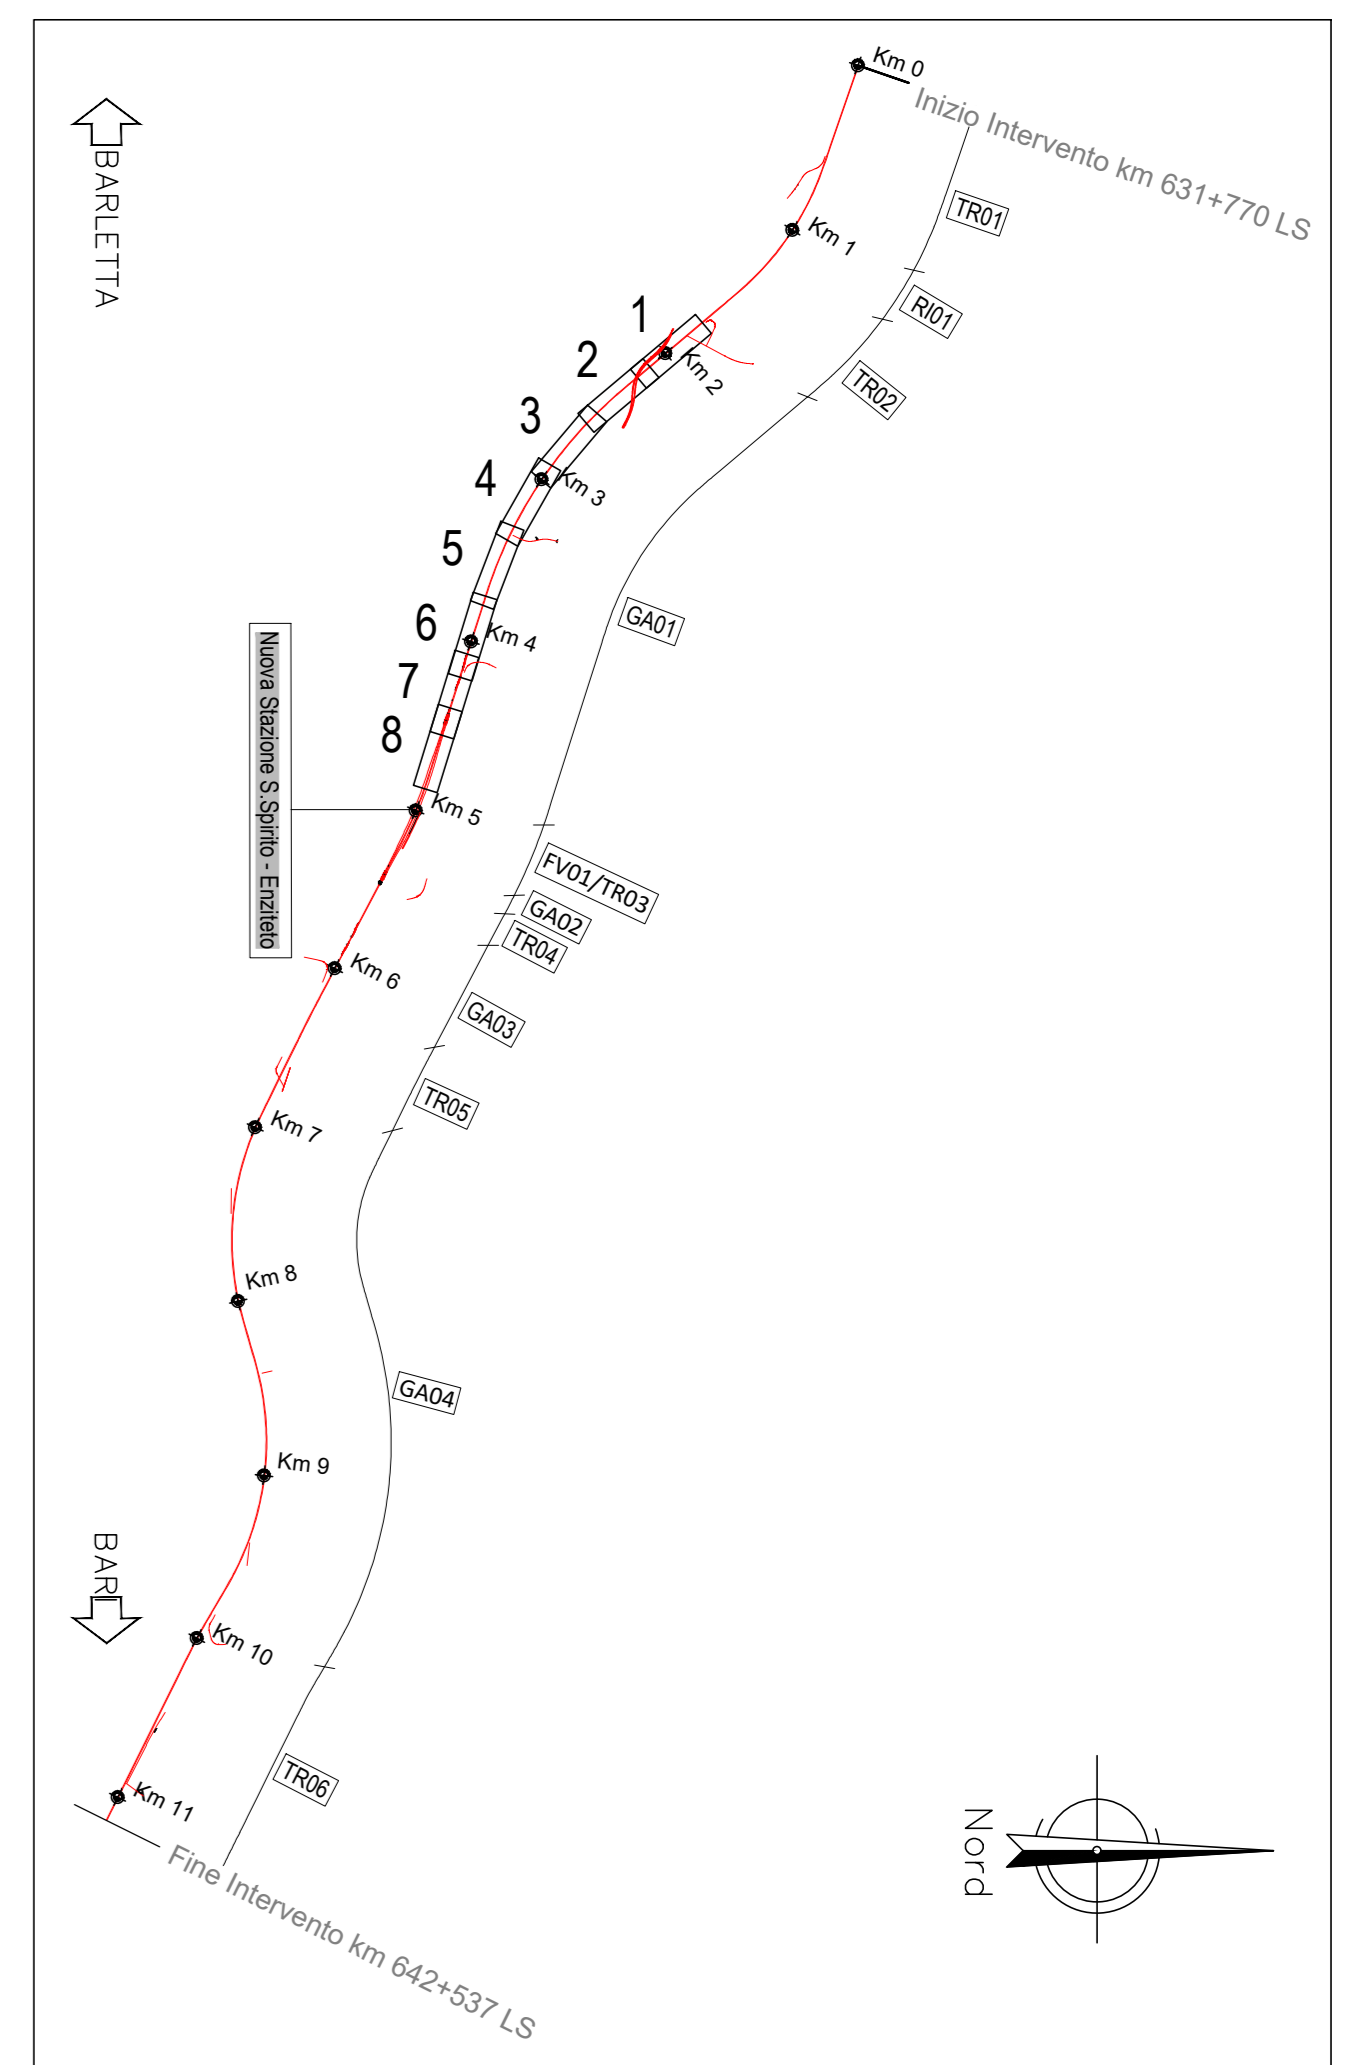

SCHEMA ESPLICATIVO TABELLA CURVE PLANIMETRICHE


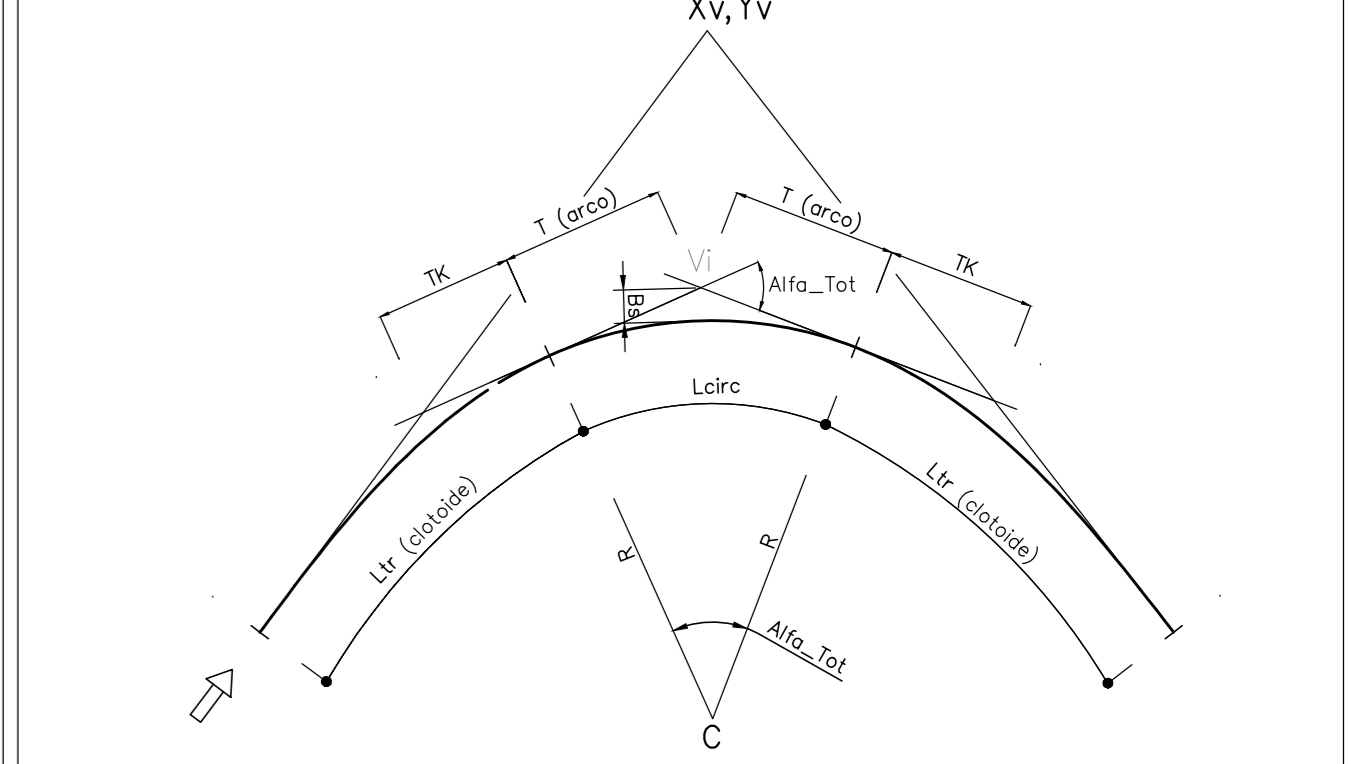


TABELLA CURVE	TABELLA CLOTOIDI
Xv=ASCISSA VERTICE	Lr = LUNGHEZZA DELLA CLOTOIDE
Yv=ORDINATA VERTICE	TL = TANGENTE LUNGA
R=RAGGIO DI CURVATURA	TK = TANGENTE CORTA
Alfa_Tot=ANGOLO CURVA	
T=TANGENTE	
Lcirc=SVILUPPO SETTORE CIRCOLARE	
Bs=FRECCIA	

PLANIMETRIA DI PROGETTO SU CARTOGRAFIA

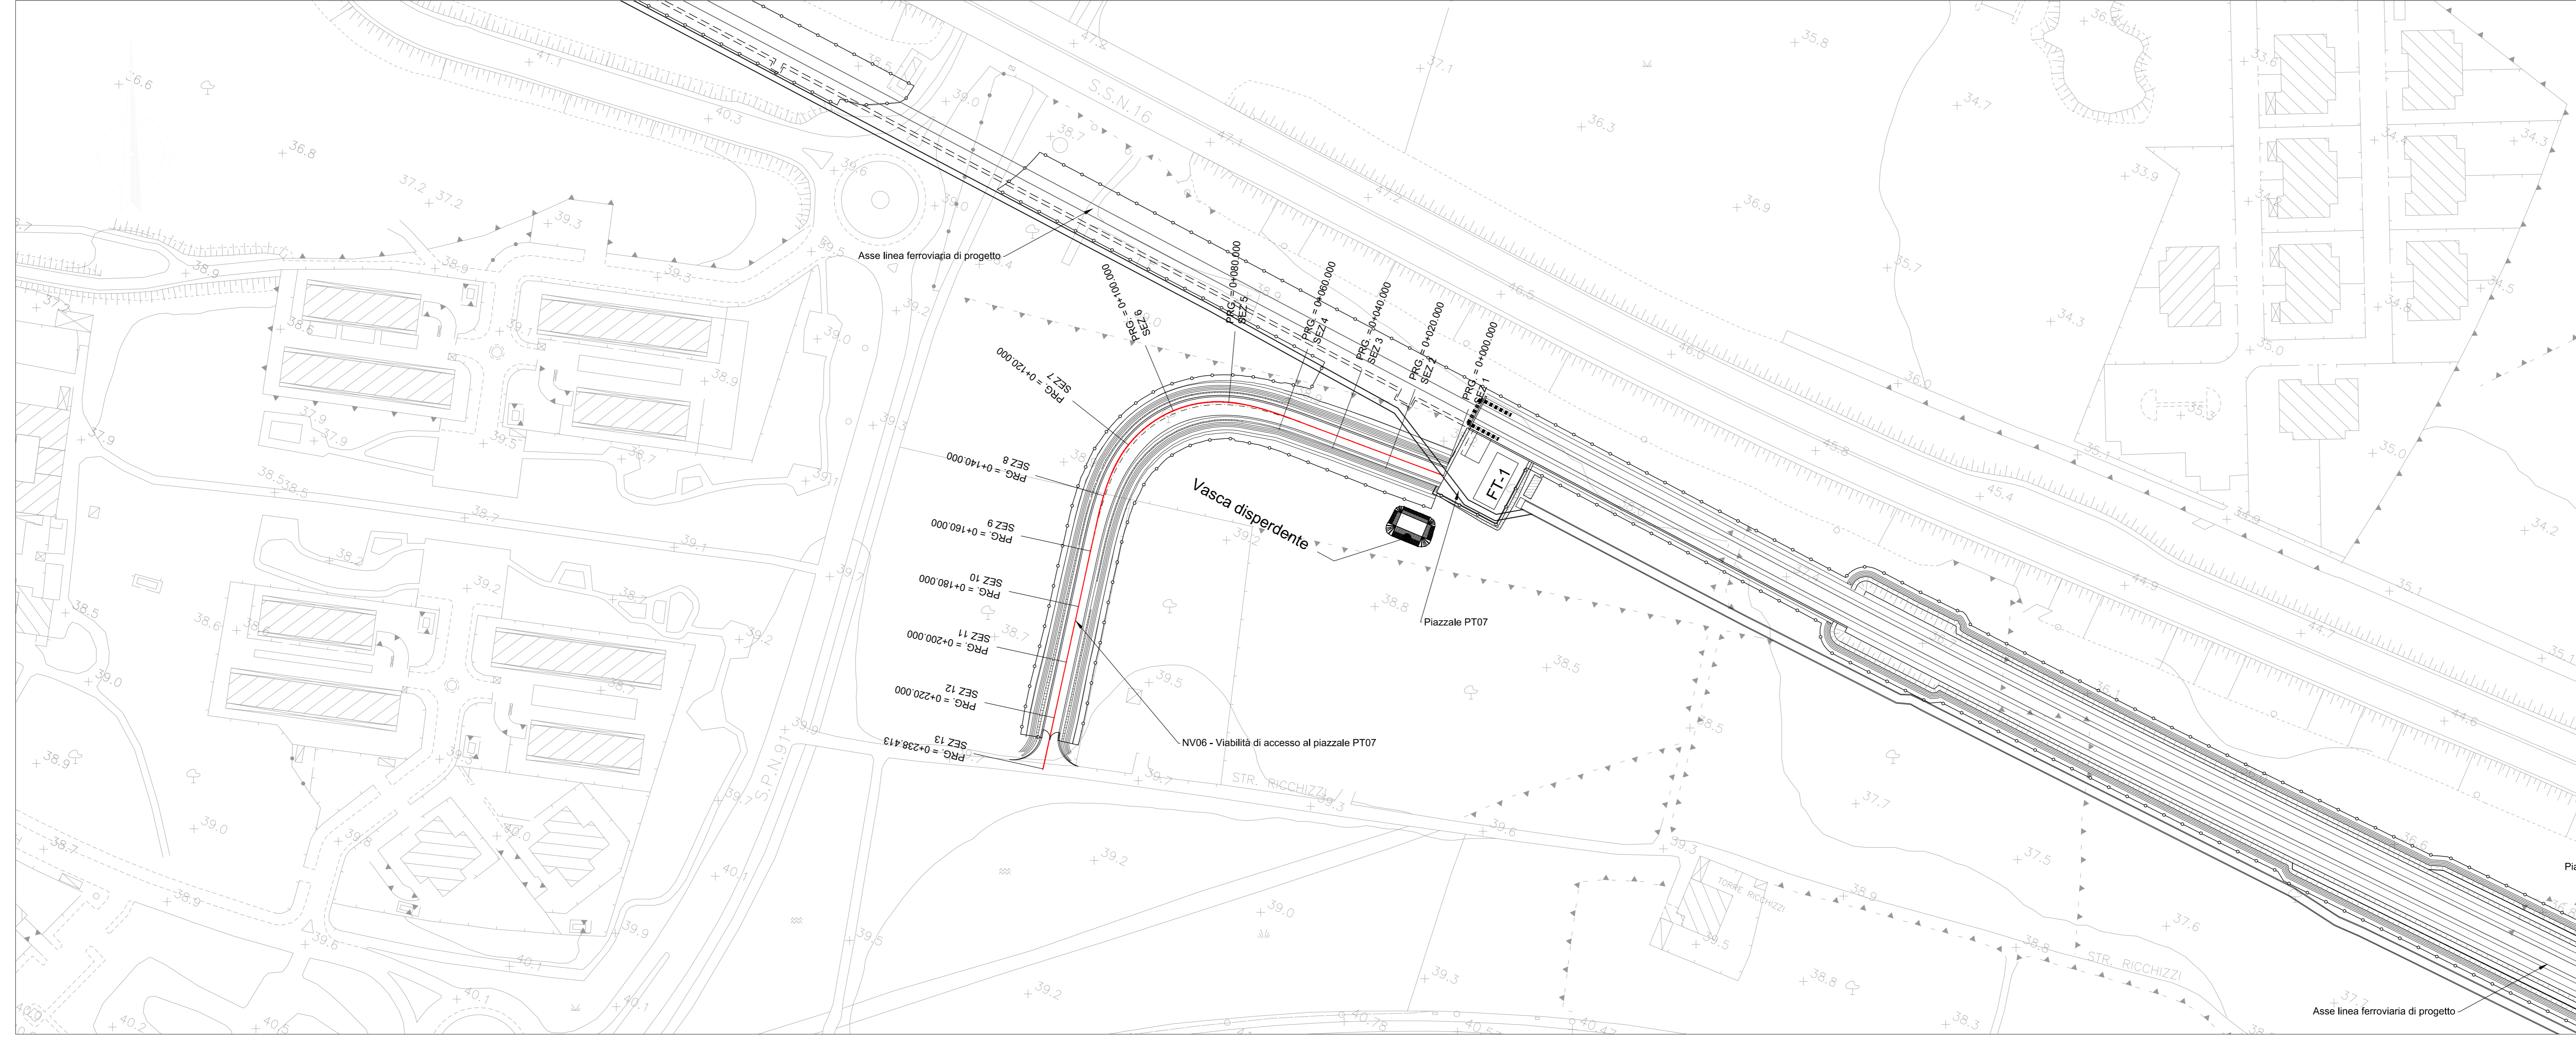

COMMITTENTE: **RFI** RETE FERROVIARIA ITALIANA GRUPPO FERROVIE DELLO STATO ITALIANE

PROGETTAZIONE: **ITALFERR** INFRASTRUTTURE FERROVIARIE

**INFRASTRUTTURE FERROVIARIE STRATEGICHE DEFINITE DALLA LEGGE OBIETTIVO N. 443/01 e s.m.i.**

**S.O. PROGETTAZIONE LINEE, NODI E STRADE**

**PROGETTO DEFINITIVO**

**NODO DI BARI**

**BARI NORD - VARIANTE SANTO SPIRITO PALESE**

NV - NUOVE VIABILITÀ

NV06 - Viabilità di accesso al piazzale PT07

Planimetria di progetto con dati di tracciamento su cartografia

SCALA: 1:1000

COMMESSA	LOTTO	FASE	ENTE	TIPO DOC.	OPERA/DISCIPLINA	PROGR.	REV.
IADR	00	D	13	P7	NV0600	003	B

Rev.	Descrizione	Redatto	Data	Verificato	Data	Approvato	Data	Autorizzato Data
A	Emissione esecuz.	A. Pasetti	31/07/2008	M. Merlotti	31/07/2008	G. Demigeli	31/07/2008	V. COARONI Settembre 2003
B	Emissione PD per AI	A. Pasetti	Settembre 2003	M. Merlotti	Settembre 2003	G. Demigeli	Settembre 2003	V. COARONI Settembre 2003

File: IADR0013P7NV0600003B.DWG n. Etab.: X