


Xv	2967119.324	Nv	1	Xv	2967261.901
Yv	4556519.087	Xv	2967195.664	Yv	4556529.272
Az.In	120.8016	Yv	4556480.469		
		Alfa_Tot	61.364072		
		Az.In	120.801578		
		Az.Out	68.437511		
		Tn	25.383		
		Tout	25.383		
		Lr	8.836		
		A	18.8		
		Tl	5.894435243		
		Ts	2.94719608		
		Cu.X	2967181.035		
		Cu.Y	4556488.229		
		R(m)	40		
		Lc(m)	29.720		
		Alfa	67.30114		
		Lr	8.836		
		A	18.8		
		Tl	5.894435242		
		Ts	2.94719601		

INIZIO	-	N_VPI	1	N_VPI	2	FINE	-
Pr_I	0	PR	33.041	PR	123.971	Pr_Fin	142.060
Qi	29.610	QV	29.610	QV	38.839	Qf	39.500
		Pc	0.000	Pc	0.101		
		Pu	0.101	Pu	-0.024		
		DP	0.101	DP	0.125		
		K	4.600	K	3.000		
		R	440.000	R	300.000		
		T	22.329	T	18.815		
		F	0.567	F	0.590		
		Pr_I	10.712	Pr_I	115.851		
		Pr_f	55.374	Pr_f	144.968		

Xv	2667179.700	Xv	2667314.114
Yv	4556565.600	Yv	4556519.622
Az.In	120.9823		

INIZIO	-	N_VPI	1	N_VPI	2	FINE	-
Pr_I	0	PR	123.971	PR	123.971	Pr_Fin	142.060
Qi	29.610	QV	29.610	QV	38.839	Qf	39.500
		Pc	0.000	Pc	0.101		
		Pu	0.101	Pu	0.037		
		DP	0.101	DP	0.065		
		K	4.400	K	2.500		
		R	440.000	R	250.000		
		T	22.329	T	8.120		
		F	0.567	F	0.132		
		Pr_I	10.712	Pr_I	115.851		
		Pr_f	55.374	Pr_f	132.091		

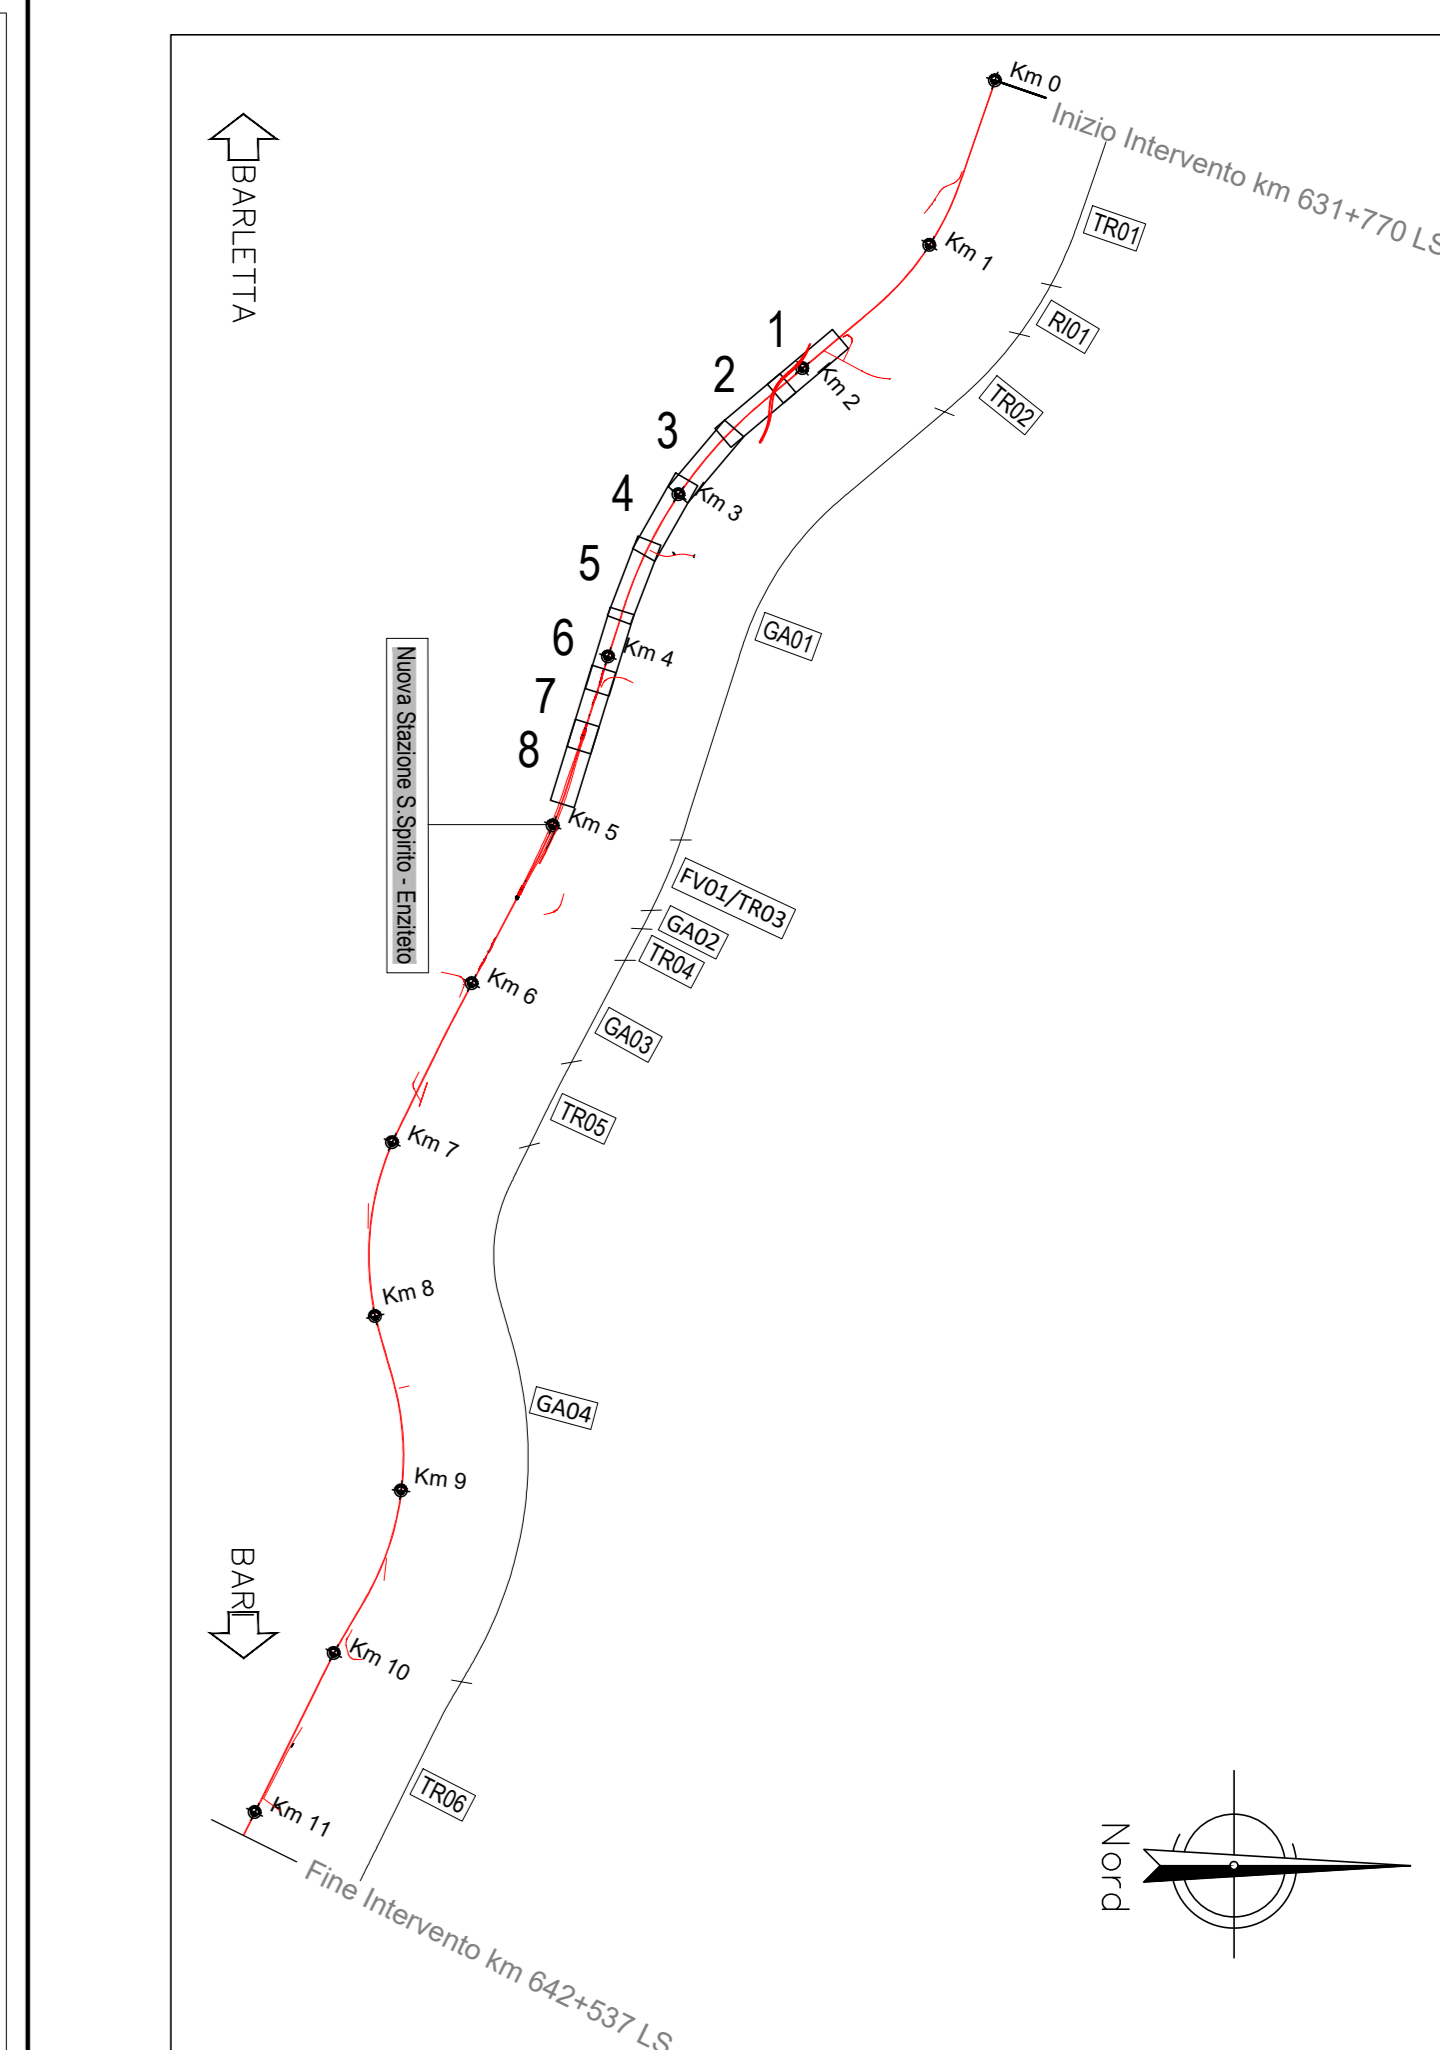

PLANIMETRIA DI PROGETTO SU CARTOGRAFIA

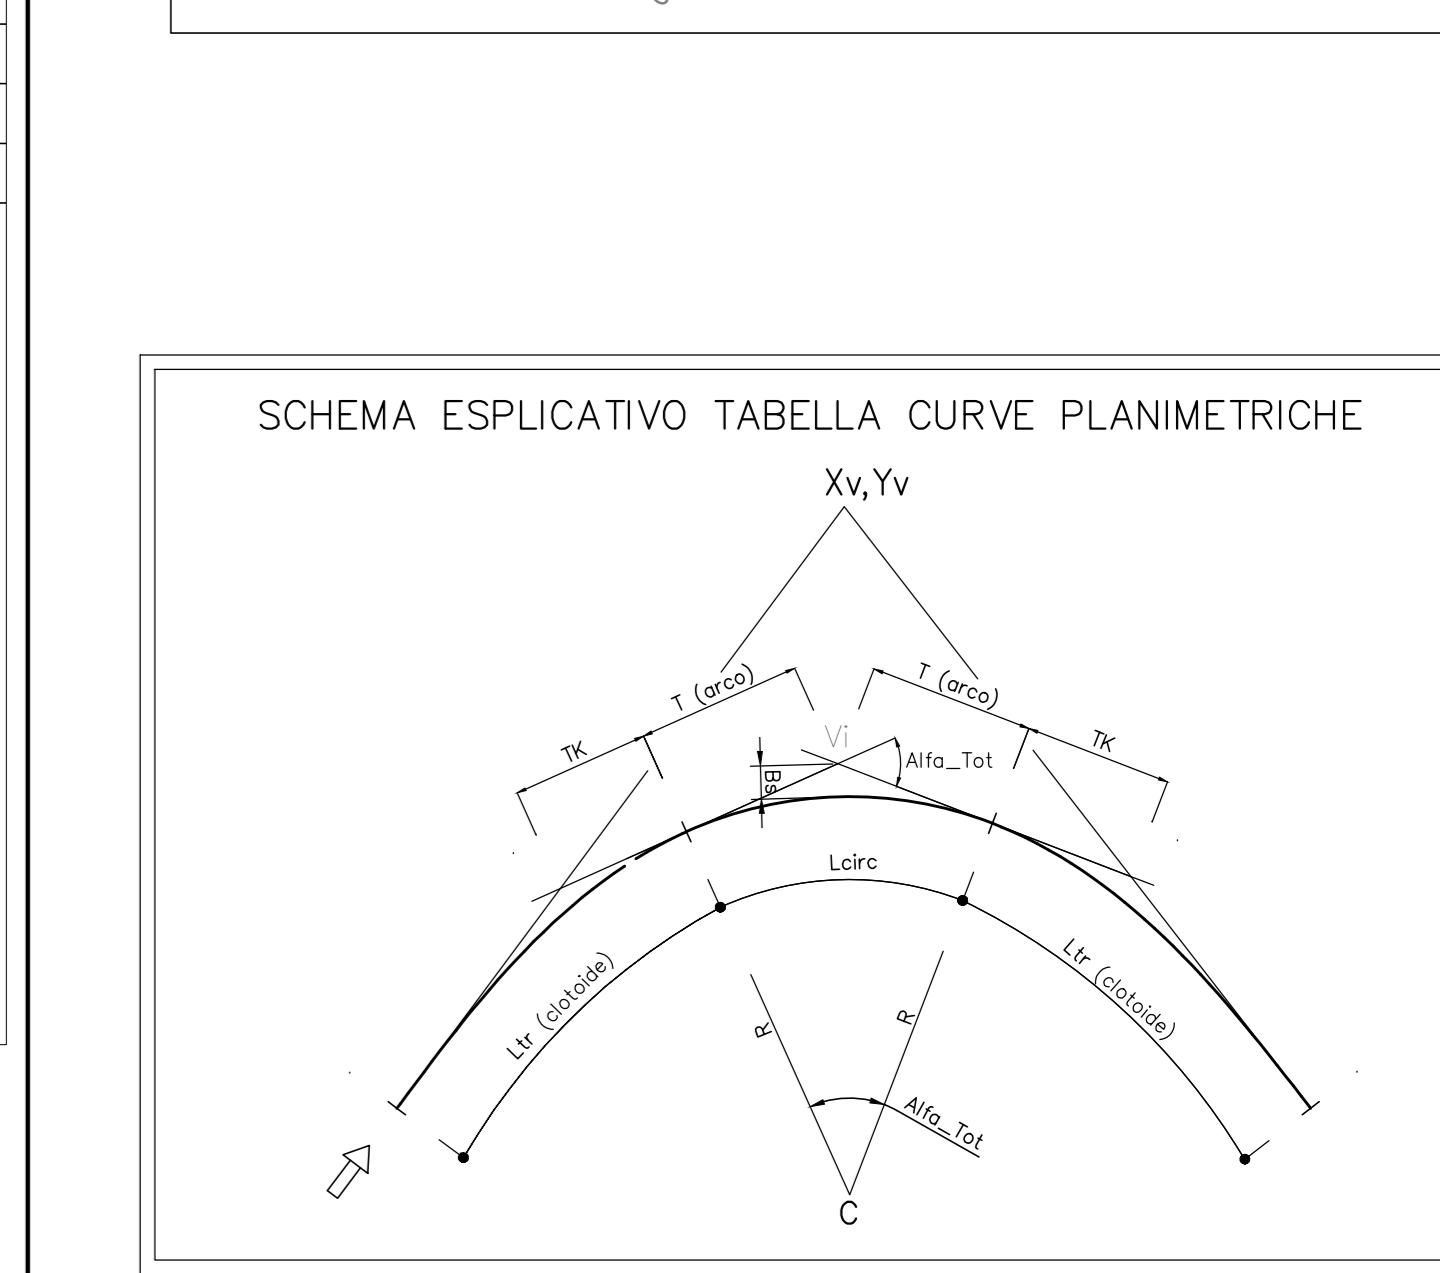
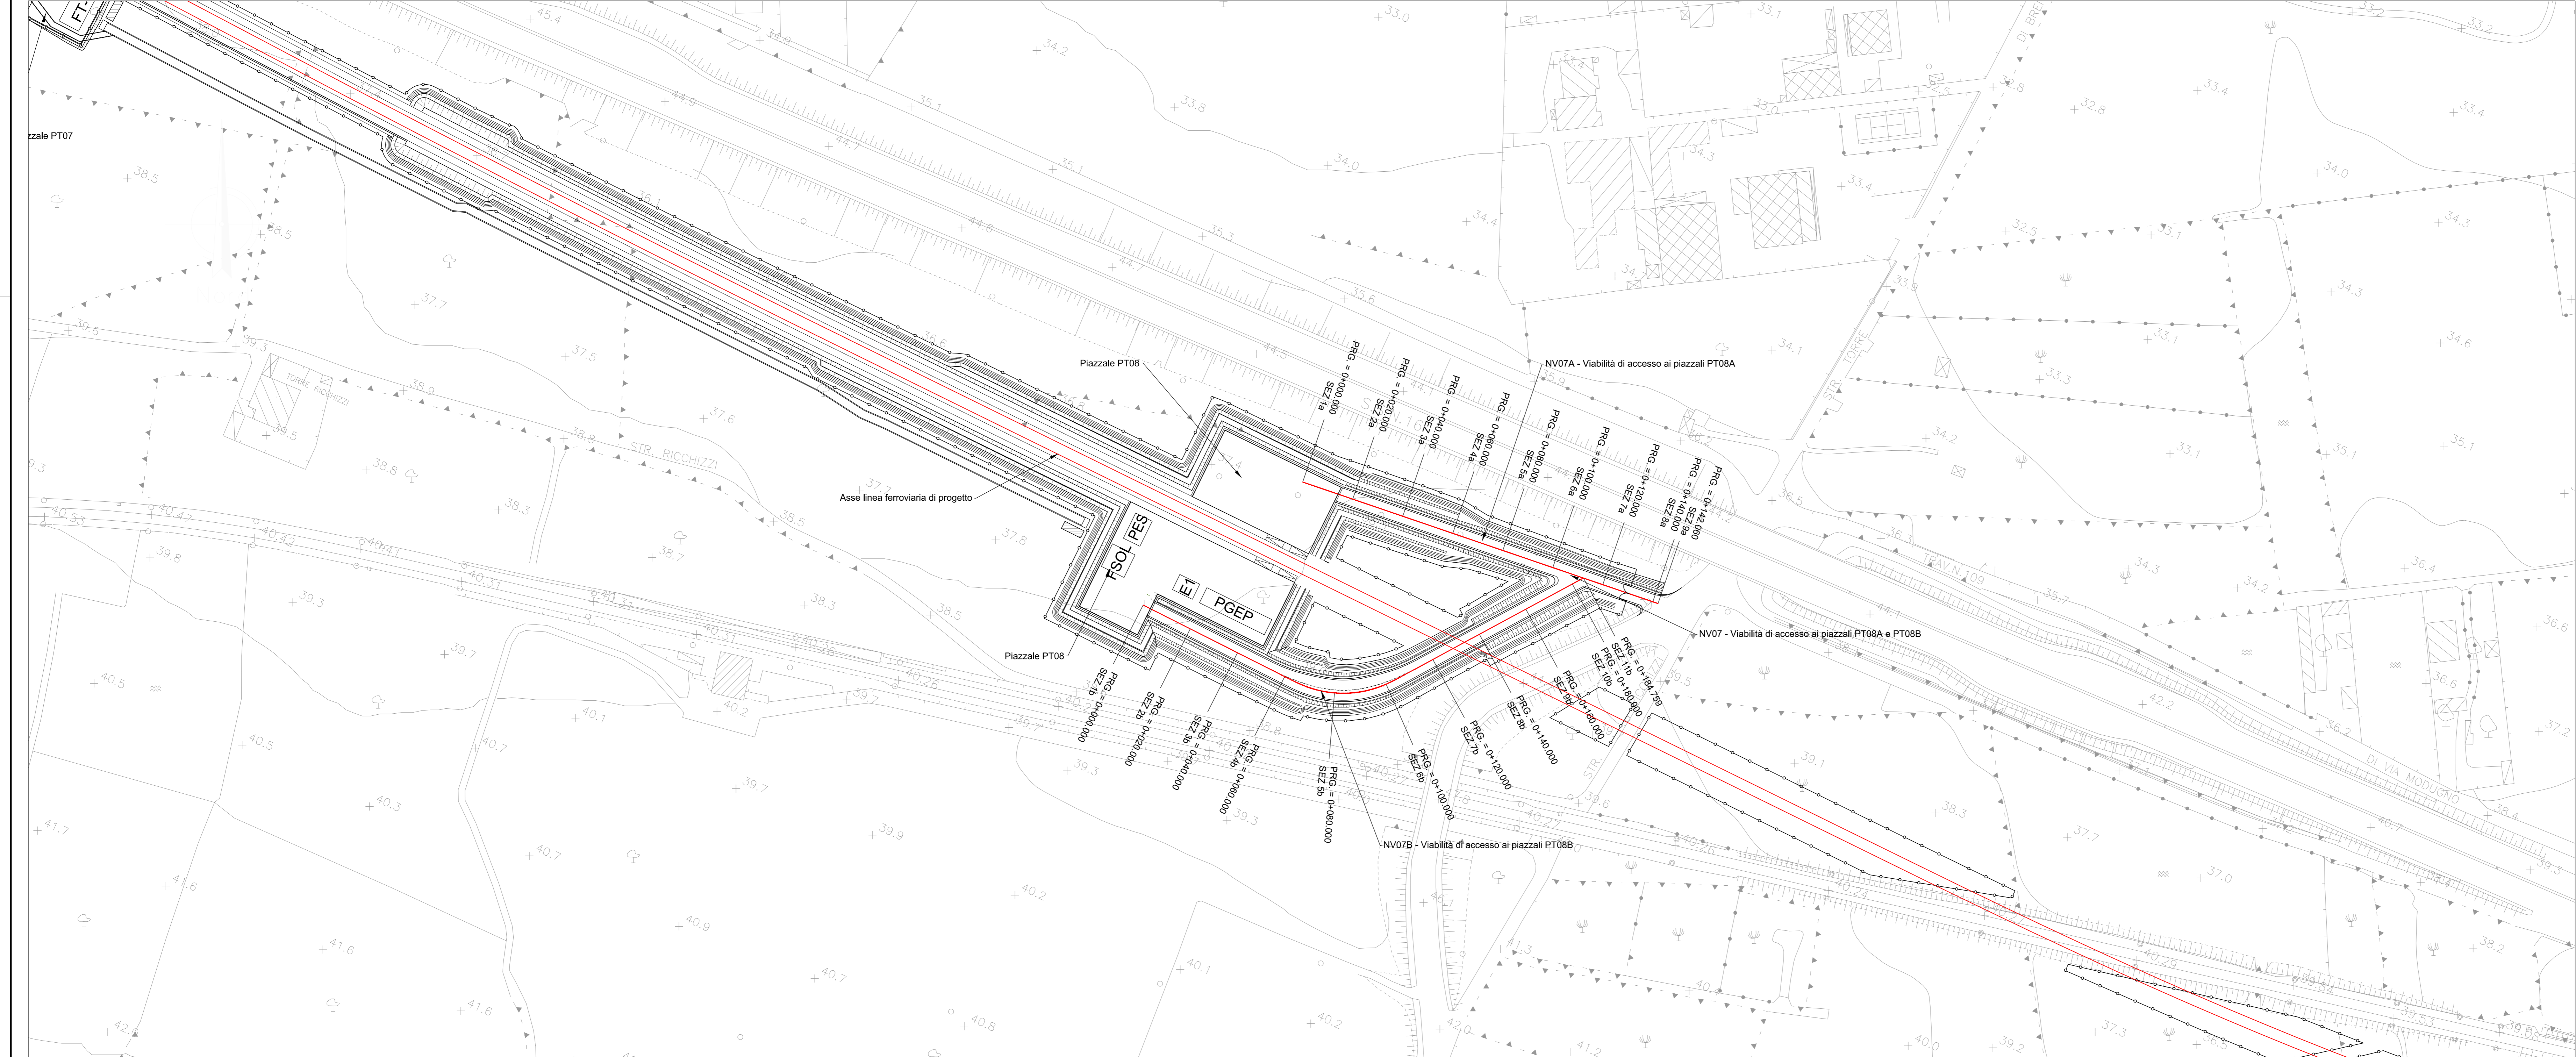


TABELLA CURVE	TABELLA CLOTOIDI
Xv = ASCISSA VERTICE	Lr = LUNGHEZZA DELLA CLOTOIDE
Yv = ORDINATA VERTICE	Tl = TANGENTE LUNGA
R = RAGGIO DI CURVATURA	Tk = TANGENTE CORTA
Alfa_Tot = ANGOLO CURVA	
T = TANGENTE	
Lc = SVILUPPO SETTORE CIRCOLARE	
Bs = FRECCIA	

COMMITTENTE: **RFI** INFRASTRUTTURE FERROVIARIE ITALIANE
GRUPPO FERROVIE DELLO STATO ITALIANE

PROGETTAZIONE: **ITALFER** GRUPPO FERROVIE DELLO STATO ITALIANE

INFRASTRUTTURE FERROVIARIE STRATEGICHE DEFINITE DALLA LEGGE OBIETTIVO N. 443/01 e s.m.i.

S.O. PROGETTAZIONE LINEE, NODI E STRADE

PROGETTO DEFINITIVO

NODO DI BARI

BARI NORD - VARIANTE SANTO SPIRITO PALESE

NV - NUOVE VIABILITÀ

NV07A-NV07B - Viabilità di accesso ai piazzali PT08A e PT08B

Planimetria di progetto con dati di tracciamento su cartografia

SCALA: 1:1000

COMMESSA	LOTTI	FASE	ENTE	TIPO DOC.	OPERA/DISCIPLINA	PROGR.	REV.
IADR	00	D	13	F7	NV0700	003	B

Rev.	Descrizione	Redatto	Data	Verificato	Data	Approvato	Data	Autorizzato Data
A	Emissione esecutiva	A. PISOTTI	31/07/2023	M. MESSI	31/07/2023	S. D'AMORE	31/07/2023	11/08/2023
B	Emissione PD per A.I.	A. PISOTTI	Settembre 2023	M. MESSI	Settembre 2023	S. D'AMORE	Settembre 2023	Settembre 2023

File: IADR001.3P7NV0700003B.DWG In. Elab.: X