NV03_nord
SEZIONE N.: 1
DIST.PREC.: 00.000
DIST.SUCC.: 20.000

Movimenti Terra	
Scotico	12.135 m
Scavo trincea	8.617 m²
Rilevato stradale	0.257 m²
Terreno vegetale	
Terreno vegetale	0.644 m²
Sovrastruttura	
Usura	9.503 m
Binder	9.503 m
Base	9.503 m
Fondazione	9.503 m
Supercompattato	9.503 m
Manufatti	
Cunetta cls	- m²
Cordolo cls	0.099 m²
Fosso di guardia	0.287 m²

Prog. = 0+000.000

Q. Rif. = 3.000

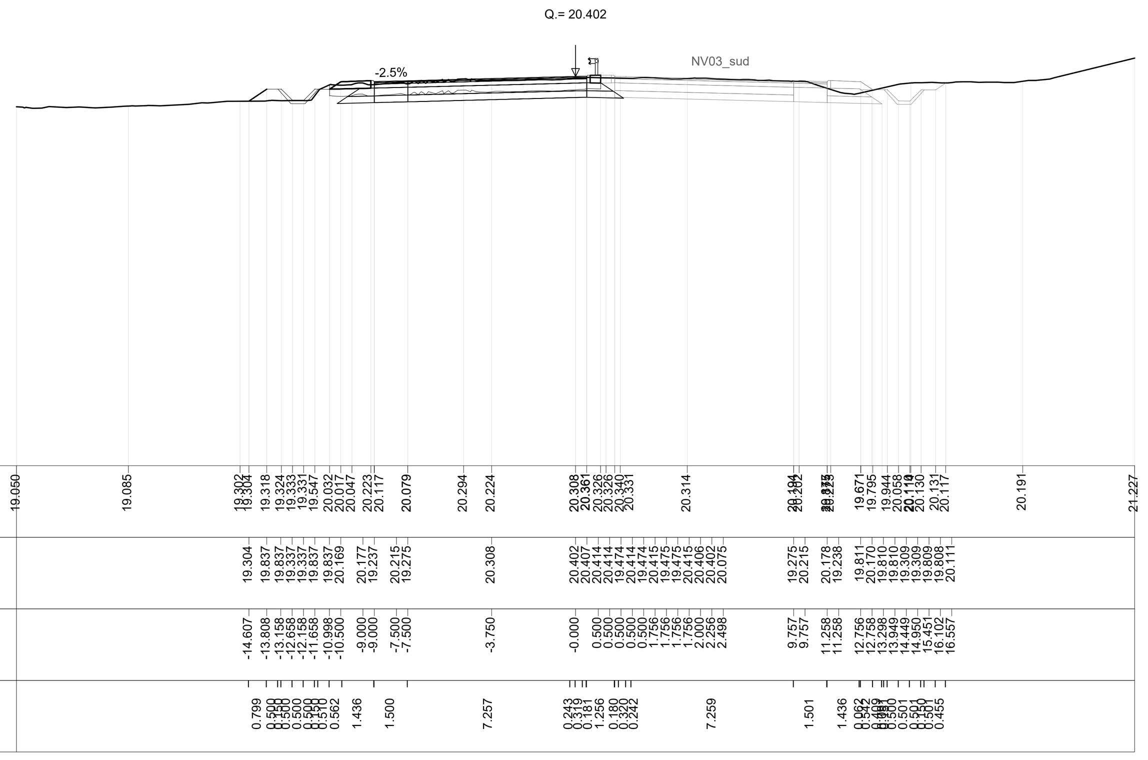

NV03_nord
SEZIONE N.: 2
DIST.PREC.: 20.000
DIST.SUCC.: 20.000

Movimenti Terra	
Scotico	12.953 m
Scavo trincea	9.882 m²
Rilevato stradale	0.061 m²
Terreno vegetale	
Terreno vegetale	1.162 m²
Sovrastruttura	
Usura	9.500 m
Binder	9.500 m
Base	10.936 m
Fondazione	11.482 m
Supercompattato	11.949 m
Manufatti	
Cunetta cls	- m²
Cordolo cls	0.099 m²
Fosso di guardia	0.287 m²

Prog. = 0+020.000

Q. Rif. = 3.000

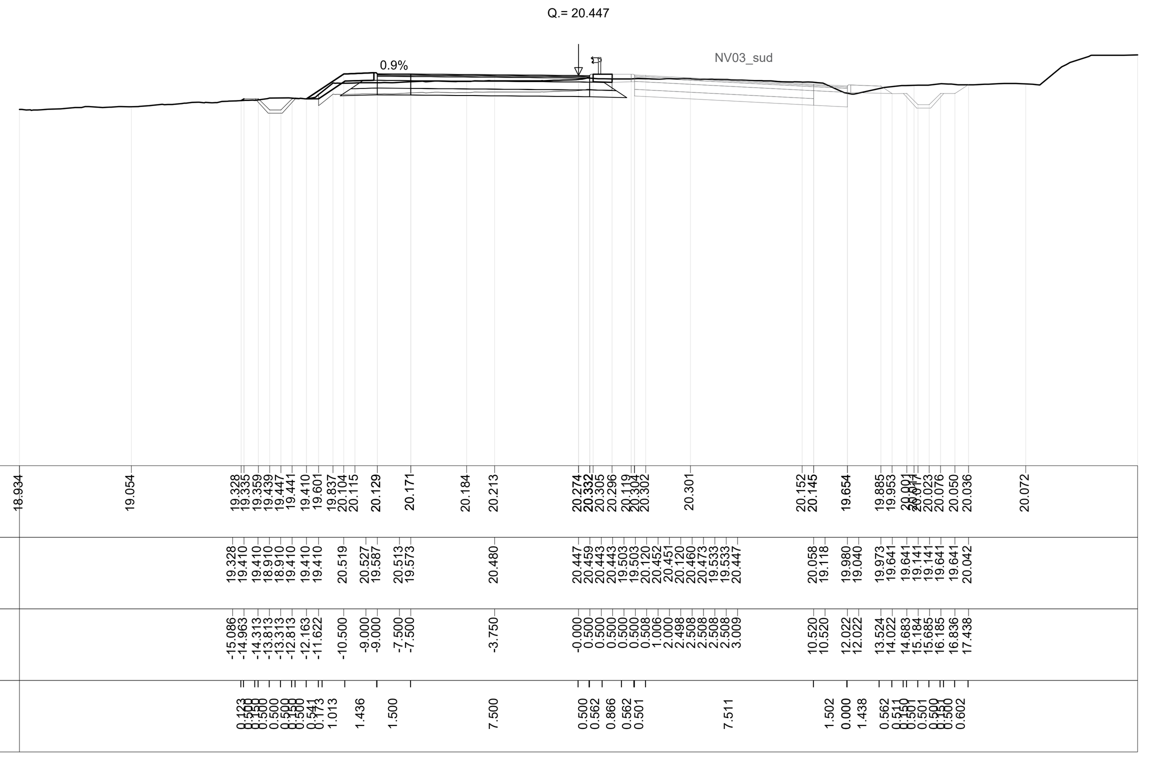

NV03_nord
SEZIONE N.: 3
DIST.PREC.: 20.000
DIST.SUCC.: 20.000

Movimenti Terra	
Scotico	13.854 m
Scavo trincea	5.990 m²
Rilevato stradale	0.748 m²
Terreno vegetale	
Terreno vegetale	1.511 m²
Sovrastruttura	
Usura	9.914 m
Binder	9.914 m
Base	11.350 m
Fondazione	11.896 m
Supercompattato	12.364 m
Manufatti	
Cunetta cls	- m²
Cordolo cls	0.099 m²
Fosso di guardia	0.287 m²

Prog. = 0+040.000

Q. Rif. = 3.000

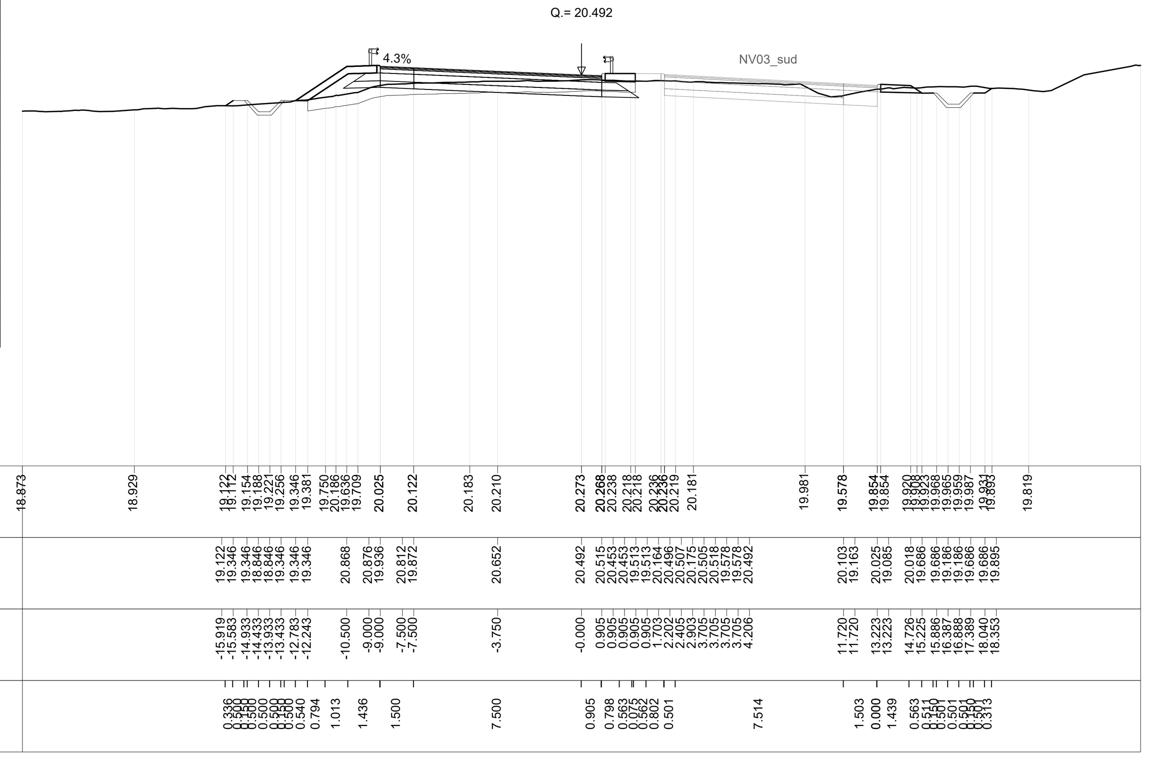

NV03_nord
SEZIONE N.: 4
DIST.PREC.: 20.000
DIST.SUCC.: 20.000

Movimenti Terra	
Scotico	14.627 m
Scavo trincea	3.591 m²
Rilevato stradale	0.891 m²
Terreno vegetale	
Terreno vegetale	1.602 m²
Sovrastruttura	
Usura	10.543 m
Binder	10.543 m
Base	12.623 m
Fondazione	13.714 m
Supercompattato	14.649 m
Manufatti	
Cunetta cls	- m²
Cordolo cls	0.099 m²
Fosso di guardia	0.287 m²

Prog. = 0+060.000

Q. Rif. = 3.000

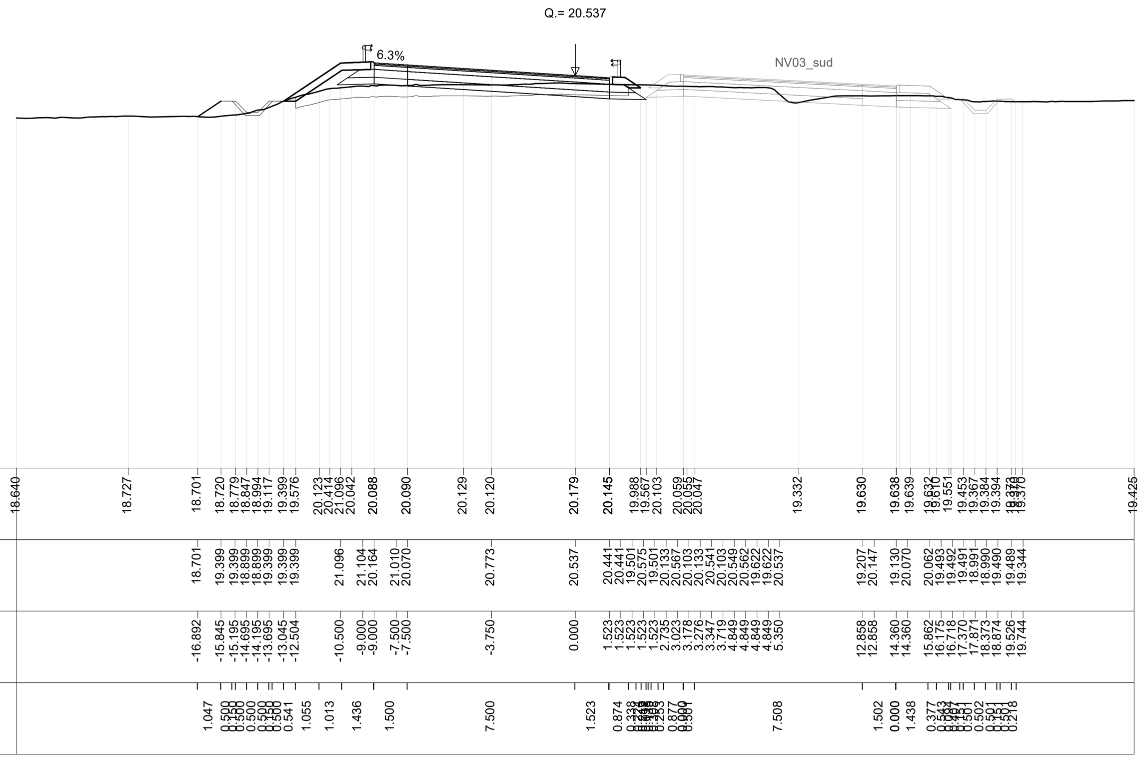

NV03_nord
SEZIONE N.: 5
DIST.PREC.: 20.000
DIST.SUCC.: 20.000

Movimenti Terra	
Scotico	15.135 m
Scavo trincea	3.092 m²
Rilevato stradale	0.931 m²
Terreno vegetale	
Terreno vegetale	1.432 m²
Sovrastruttura	
Usura	10.755 m
Binder	10.755 m
Base	13.130 m
Fondazione	14.222 m
Supercompattato	15.157 m
Manufatti	
Cunetta cls	- m²
Cordolo cls	0.099 m²
Fosso di guardia	0.287 m²

Prog. = 0+080.000

Q. Rif. = 3.000

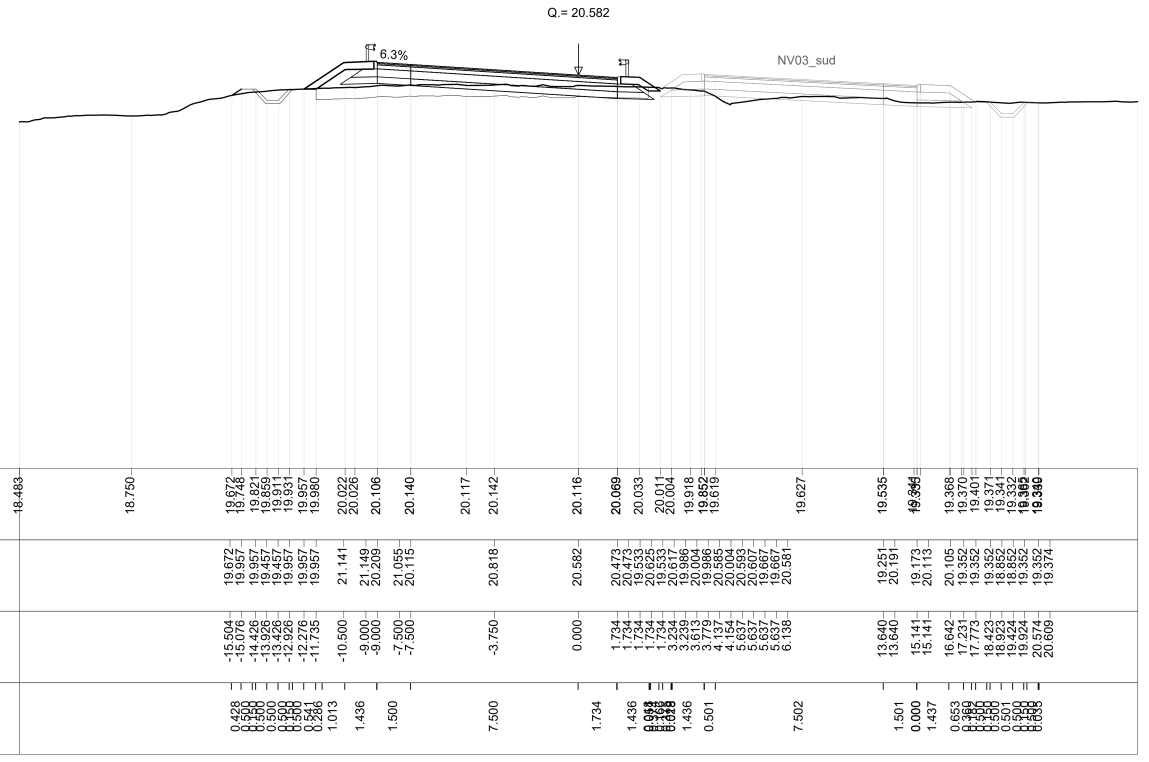

NV03_nord
SEZIONE N.: 6
DIST.PREC.: 20.000
DIST.SUCC.: 20.000

Movimenti Terra	
Scotico	15.324 m
Scavo trincea	1.030 m²
Rilevato stradale	0.748 m²
Terreno vegetale	
Terreno vegetale	1.684 m²
Sovrastruttura	
Usura	10.655 m
Binder	10.655 m
Base	13.320 m
Fondazione	14.413 m
Supercompattato	15.346 m
Manufatti	
Cunetta cls	- m²
Cordolo cls	0.099 m²
Fosso di guardia	0.287 m²

Prog. = 0+100.000

Q. Rif. = 3.000

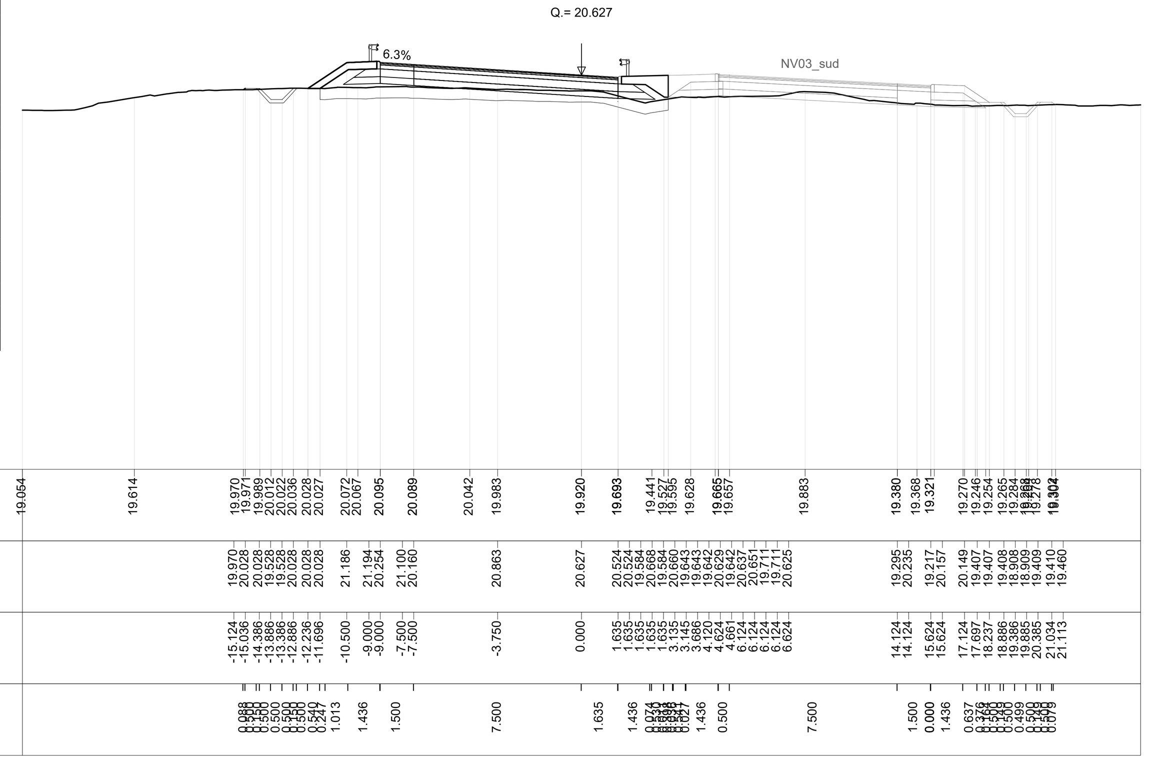

NV03_nord
SEZIONE N.: 7
DIST.PREC.: 20.000
DIST.SUCC.: 20.000

Movimenti Terra	
Scotico	15.329 m
Scavo trincea	1.269 m²
Rilevato stradale	2.911 m²
Terreno vegetale	
Terreno vegetale	1.788 m²
Sovrastruttura	
Usura	10.200 m
Binder	10.200 m
Base	13.074 m
Fondazione	14.084 m
Supercompattato	15.099 m
Manufatti	
Cunetta cls	- m²
Cordolo cls	0.099 m²
Fosso di guardia	0.287 m²

Prog. = 0+120.000

Q. Rif. = 4.000

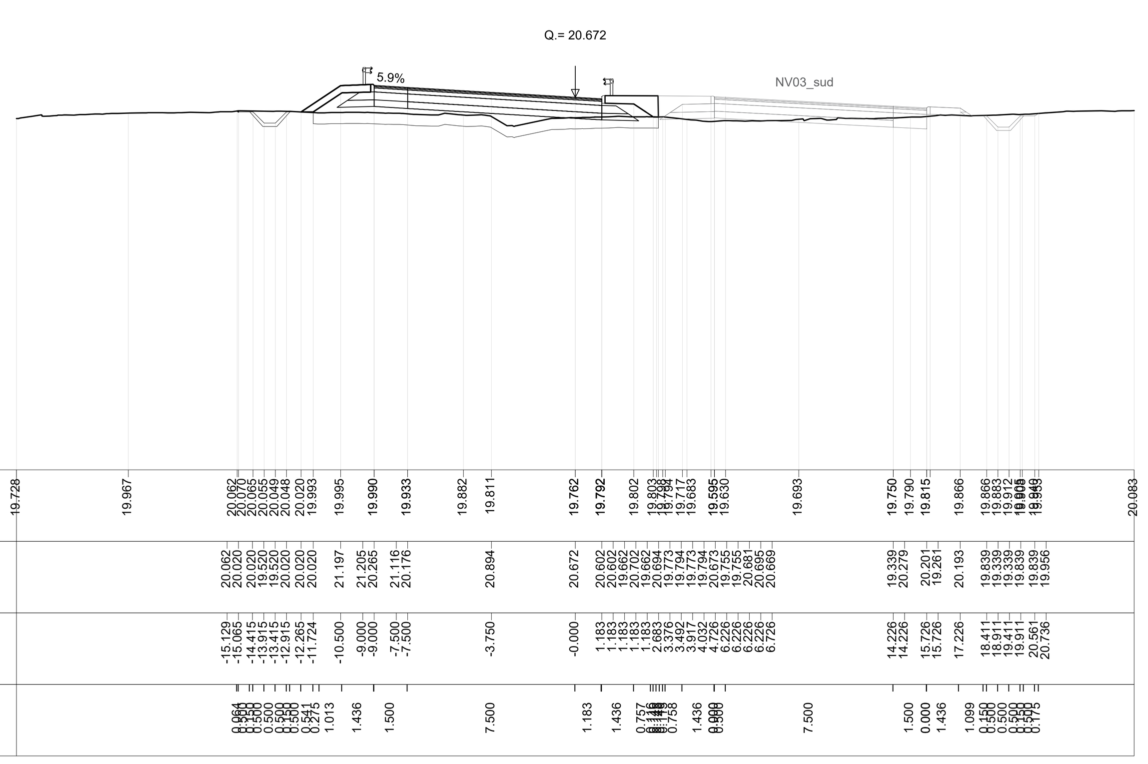

NV03_nord
SEZIONE N.: 8
DIST.PREC.: 20.000
DIST.SUCC.: 20.000

Movimenti Terra	
Scotico	14.398 m
Scavo trincea	5.580 m²
Rilevato stradale	1.1721 m²
Terreno vegetale	
Terreno vegetale	1.824 m²
Sovrastruttura	
Usura	9.507 m
Binder	9.507 m
Base	12.380 m
Fondazione	13.470 m
Supercompattato	14.406 m
Manufatti	
Cunetta cls	- m²
Cordolo cls	0.099 m²
Fosso di guardia	0.287 m²

Prog. = 0+140.000

Q. Rif. = 4.000

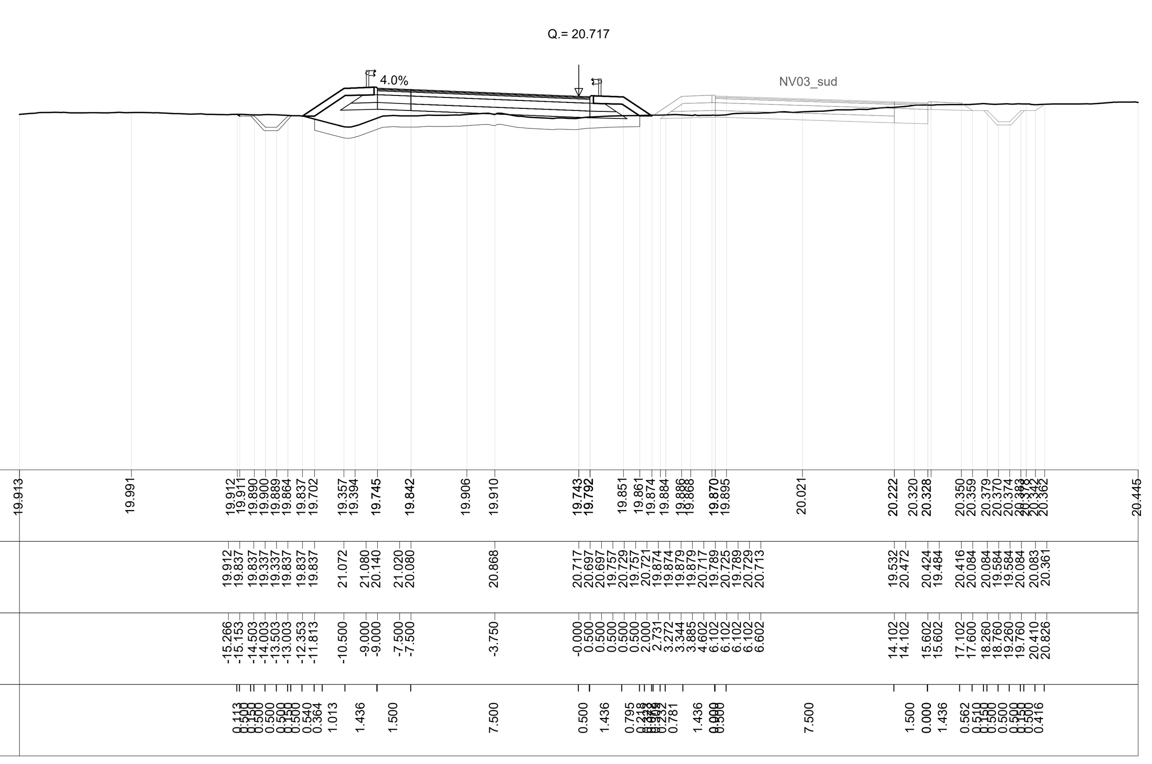

NV03_nord
SEZIONE N.: 9
DIST.PREC.: 20.000
DIST.SUCC.: 20.000

Movimenti Terra	
Scotico	14.381 m
Scavo trincea	3.925 m²
Rilevato stradale	0.267 m²
Terreno vegetale	
Terreno vegetale	1.495 m²
Sovrastruttura	
Usura	9.502 m
Binder	9.502 m
Base	12.374 m
Fondazione	13.465 m
Supercompattato	14.383 m
Manufatti	
Cunetta cls	- m²
Cordolo cls	0.099 m²
Fosso di guardia	0.287 m²

Prog. = 0+160.000

Q. Rif. = 4.000

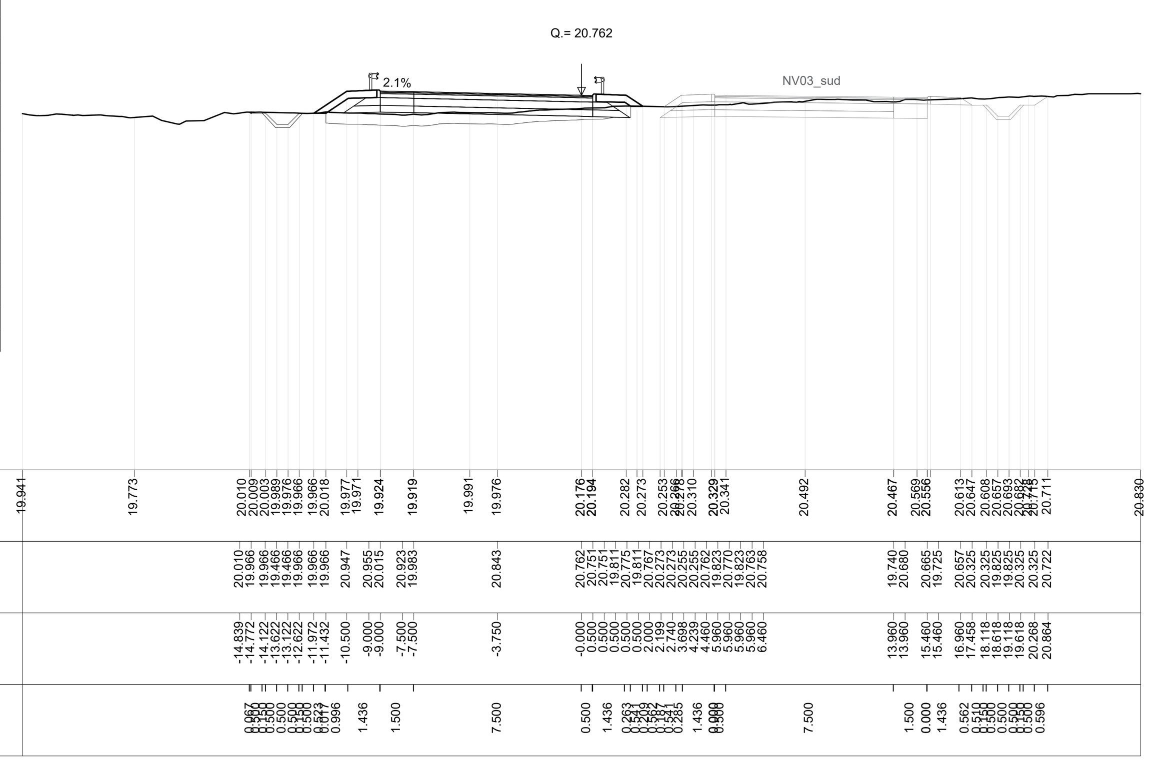

COMMITTENTE:

RFI RETE FERROVIARIA ITALIANA
GRUPPO FERROVIE DELLO STATO ITALIANE

PROGETTAZIONE:

ITALFERR
GRUPPO FERROVIE DELLO STATO ITALIANE

INFRASTRUTTURE FERROVIARIE STRATEGICHE DEFINITE DALLA LEGGE OBIETTIVO N. 443/01 e s.m.i.

S.O. PROGETTAZIONE LINEE, NODI E STRADE

PROGETTO DEFINITIVO

NODO DI BARI

BARI NORD - VARIANTE SANTO SPIRITO PALESE

NV - NUOVE VIABILITÀ

NV03 - Deviazione provvisoria SS16 pk 2+055
Sezioni trasversali correnti - Tav. 1 di 8

SCALA: 1:200

COMMESSA	LOTTO	FASE	ENTE	TIPO DOC.	OPERA/DISCIPLINA	PROGR.	REV.
IADR	00	D	13	W9	NV0200	001	B

Rev.	Descrizione	Redatto	Data	Verificato	Data	Approvato	Data	Autorizzato Data
A	Emissione esecutiva	A.Polastri	31/07/2023	F.Morelli	31/07/2023	G. Dimaggio	31/07/2023	V.CONFORTI Settembre 2023
B	Emissione PD per AI	A. Polastri	Settembre 2023	Molinari - Morelli	Settembre 2023	G. Dimaggio	Settembre 2023	

File: IADR00D13W9NV0300001B.DWG

n. Elab.: X