NV03_nord
SEZIONE N.: 19
DIST.PREC.: 20.000
DIST.SUCC.: 20.000

Movimenti Terra	
Scotico	14.694 m
Scavo trincea	5.846 m^2
Rilevato stradale	1.235 m^2
Terreno vegetale	
Terreno vegetale	1.335 m^2
Sovrastruttura	
Usura	9.705 m
Binder	9.705 m
Base	12.578 m
Fondazione	13.670 m
Supercompattato	14.650 m
Manufatti	
Cunetta cls	- m^2
Cordolo cls	0.099 m^2
Fosso di guardia	0.287 m^2

Prog. = 0+360.000

Q. Rif. = 3.000

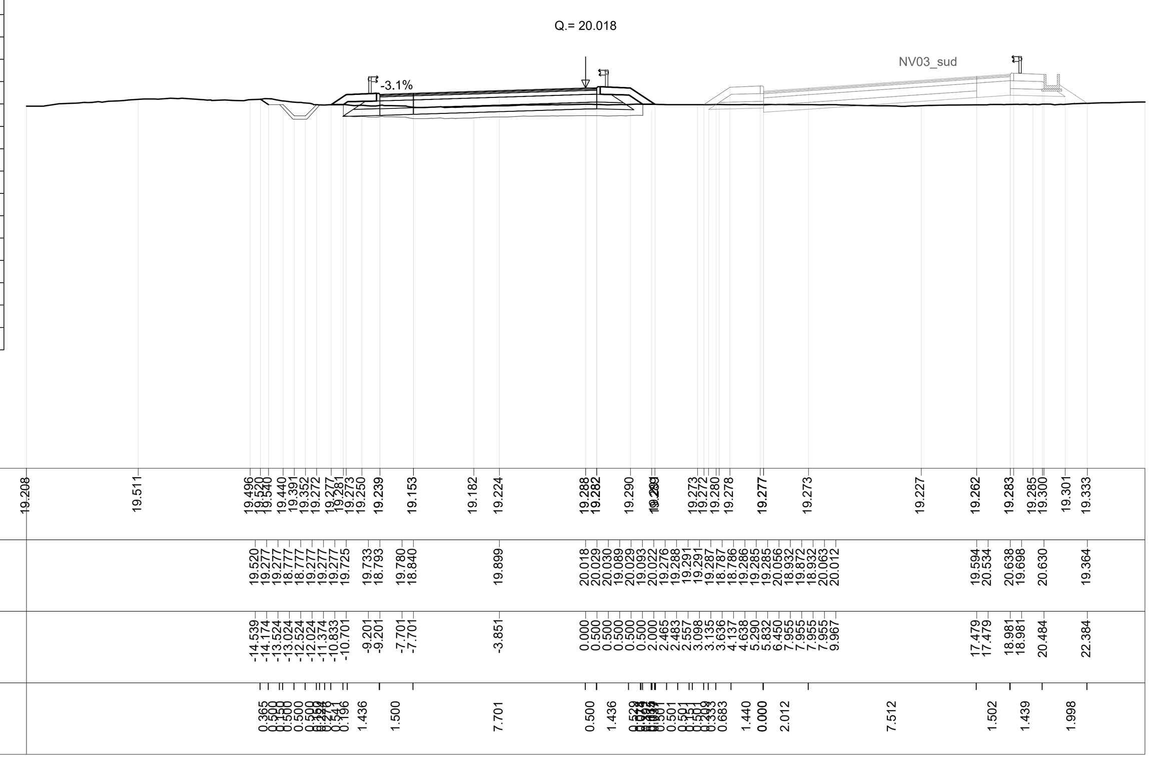

NV03_nord
SEZIONE N.: 20
DIST.PREC.: 20.000
DIST.SUCC.: 20.000

Movimenti Terra	
Scotico	14.035 m
Scavo trincea	7.213 m^2
Rilevato stradale	1.303 m^2
Terreno vegetale	
Terreno vegetale	1.061 m^2
Sovrastruttura	
Usura	9.578 m
Binder	9.578 m
Base	11.014 m
Fondazione	11.560 m
Supercompattato	12.028 m
Manufatti	
Cunetta cls	- m^2
Cordolo cls	0.099 m^2
Fosso di guardia	0.287 m^2

Prog. = 0+380.000

Q. Rif. = 3.000

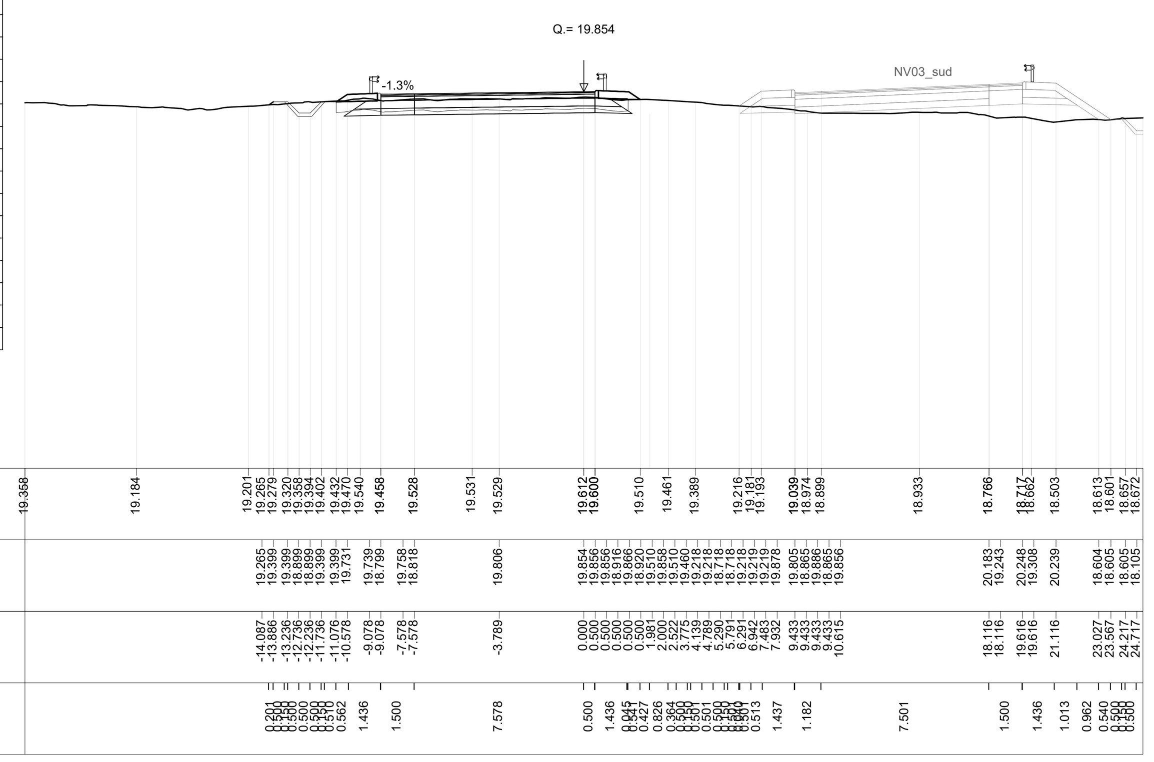

NV03_nord
SEZIONE N.: 21
DIST.PREC.: 20.000
DIST.SUCC.: 20.000

Movimenti Terra	
Scotico	14.082 m
Scavo trincea	9.427 m^2
Rilevato stradale	0.854 m^2
Terreno vegetale	
Terreno vegetale	1.170 m^2
Sovrastruttura	
Usura	9.500 m
Binder	9.500 m
Base	10.936 m
Fondazione	11.482 m
Supercompattato	11.950 m
Manufatti	
Cunetta cls	- m^2
Cordolo cls	0.099 m^2
Fosso di guardia	0.287 m^2

Prog. = 0+400.000

Q. Rif. = 2.000

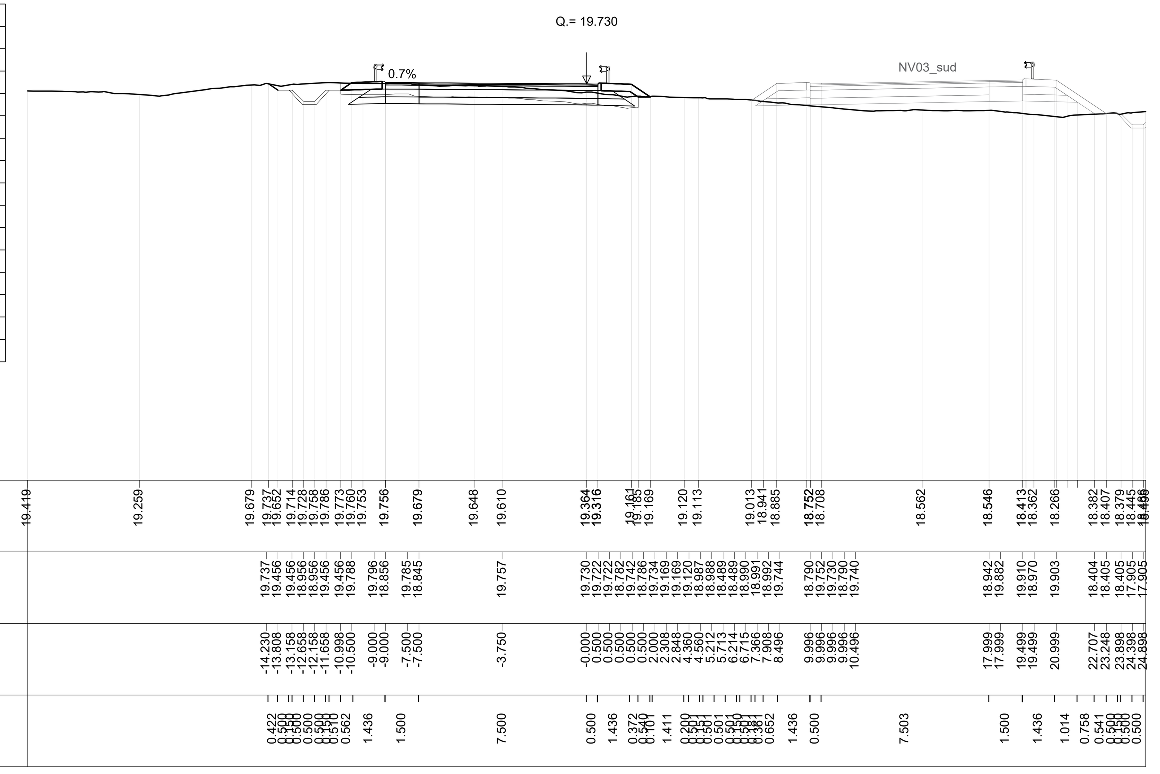

NV03_nord
SEZIONE N.: 22
DIST.PREC.: 20.000
DIST.SUCC.: 20.000

Movimenti Terra	
Scotico	14.398 m
Scavo trincea	1.982 m^2
Rilevato stradale	2.460 m^2
Terreno vegetale	
Terreno vegetale	1.906 m^2
Sovrastruttura	
Usura	9.503 m
Binder	9.503 m
Base	12.376 m
Fondazione	13.468 m
Supercompattato	14.403 m
Manufatti	
Cunetta cls	- m^2
Cordolo cls	0.099 m^2
Fosso di guardia	0.287 m^2

Prog. = 0+420.000

Q. Rif. = 2.000

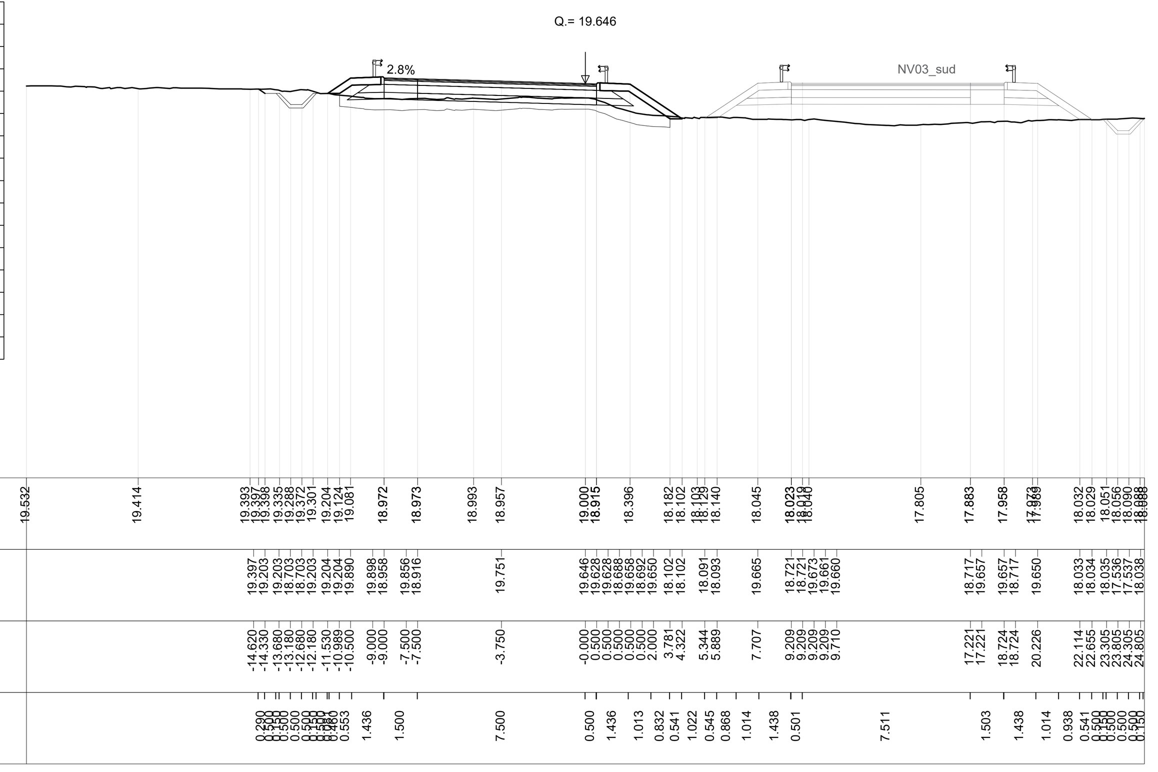

NV03_nord
SEZIONE N.: 23
DIST.PREC.: 20.000
DIST.SUCC.: 20.000

Movimenti Terra	
Scotico	14.514 m
Scavo trincea	1.594 m^2
Rilevato stradale	2.196 m^2
Terreno vegetale	
Terreno vegetale	2.033 m^2
Sovrastruttura	
Usura	9.578 m
Binder	9.578 m
Base	12.451 m
Fondazione	13.542 m
Supercompattato	14.478 m
Manufatti	
Cunetta cls	- m^2
Cordolo cls	0.099 m^2
Fosso di guardia	0.287 m^2

Prog. = 0+440.000

Q. Rif. = 2.000

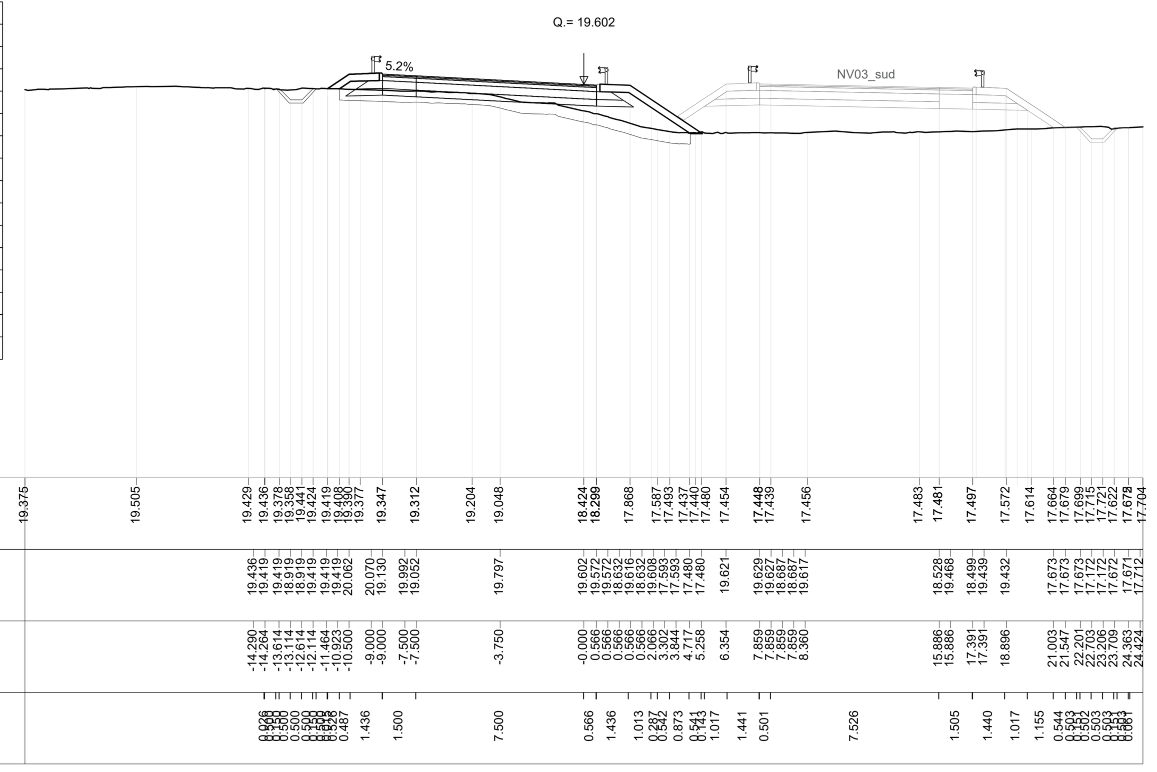

NV03_nord
SEZIONE N.: 24
DIST.PREC.: 20.000
DIST.SUCC.: 20.000

Movimenti Terra	
Scotico	14.737 m
Scavo trincea	5.944 m^2
Rilevato stradale	1.030 m^2
Terreno vegetale	
Terreno vegetale	1.494 m^2
Sovrastruttura	
Usura	9.852 m
Binder	9.852 m
Base	12.725 m
Fondazione	13.817 m
Supercompattato	14.752 m
Manufatti	
Cunetta cls	- m^2
Cordolo cls	0.099 m^2
Fosso di guardia	0.287 m^2

Prog. = 0+460.000

Q. Rif. = 1.000

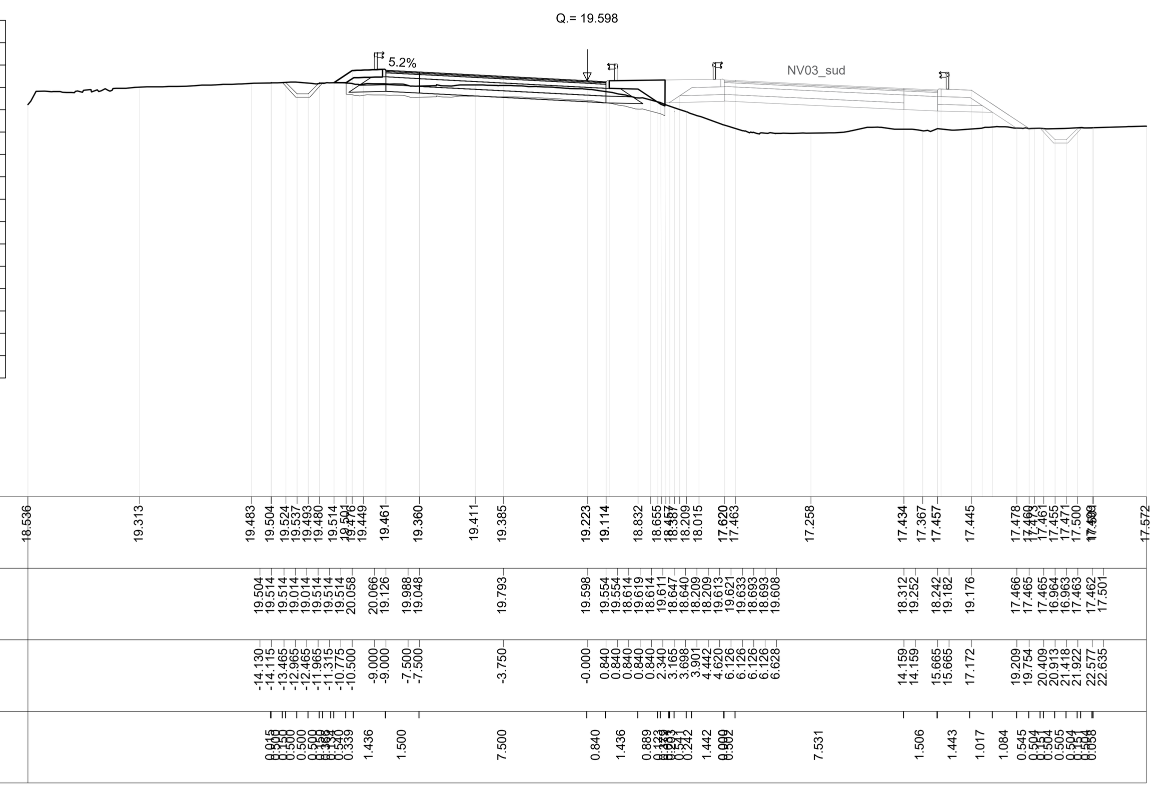

NV03_nord
SEZIONE N.: 25
DIST.PREC.: 20.000
DIST.SUCC.: 20.000

Movimenti Terra	
Scotico	14.881 m
Scavo trincea	7.909 m^2
Rilevato stradale	1.103 m^2
Terreno vegetale	
Terreno vegetale	1.130 m^2
Sovrastruttura	
Usura	9.910 m
Binder	9.910 m
Base	12.783 m
Fondazione	13.874 m
Supercompattato	14.809 m
Manufatti	
Cunetta cls	- m^2
Cordolo cls	0.099 m^2
Fosso di guardia	0.287 m^2

Prog. = 0+480.000

Q. Rif. = 2.000

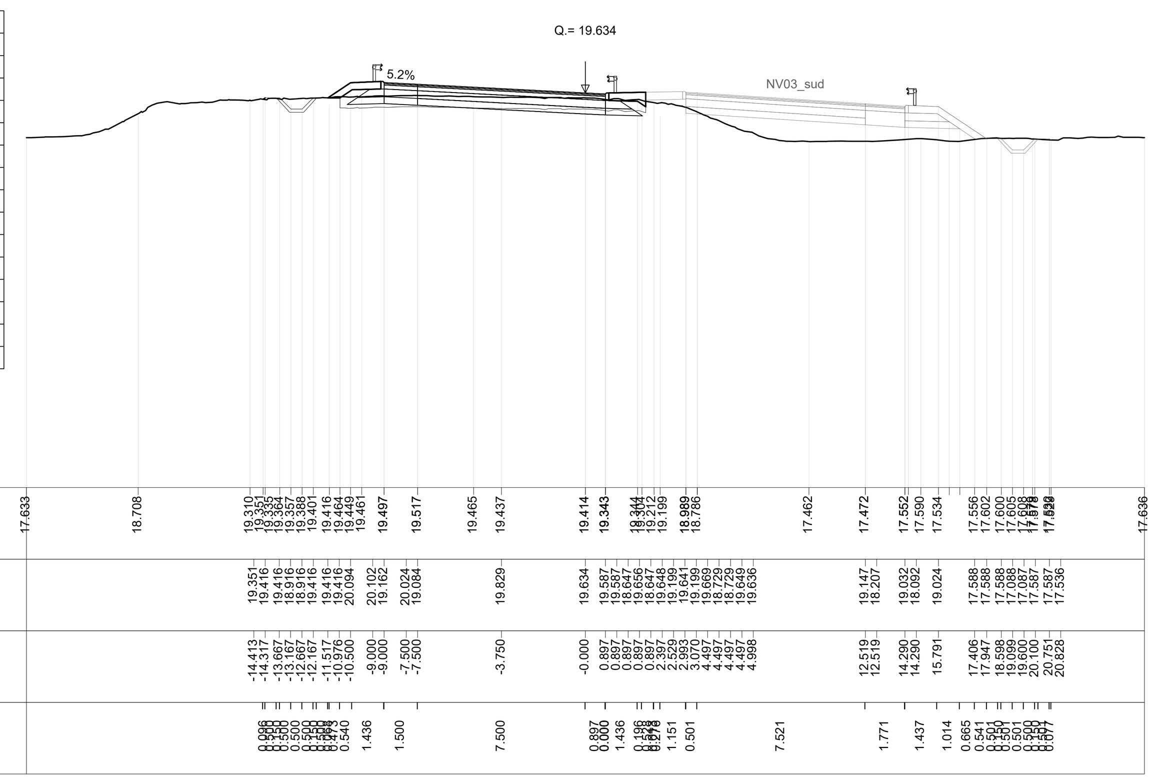

NV03_nord
SEZIONE N.: 26
DIST.PREC.: 20.000
DIST.SUCC.: 20.000

Movimenti Terra	
Scotico	14.526 m
Scavo trincea	5.715 m^2
Rilevato stradale	1.193 m^2
Terreno vegetale	
Terreno vegetale	1.125 m^2
Sovrastruttura	
Usura	9.910 m
Binder	9.910 m
Base	12.514 m
Fondazione	13.606 m
Supercompattato	14.541 m
Manufatti	
Cunetta cls	- m^2
Cordolo cls	0.099 m^2
Fosso di guardia	0.287 m^2

Prog. = 0+500.000

Q. Rif. = 2.000

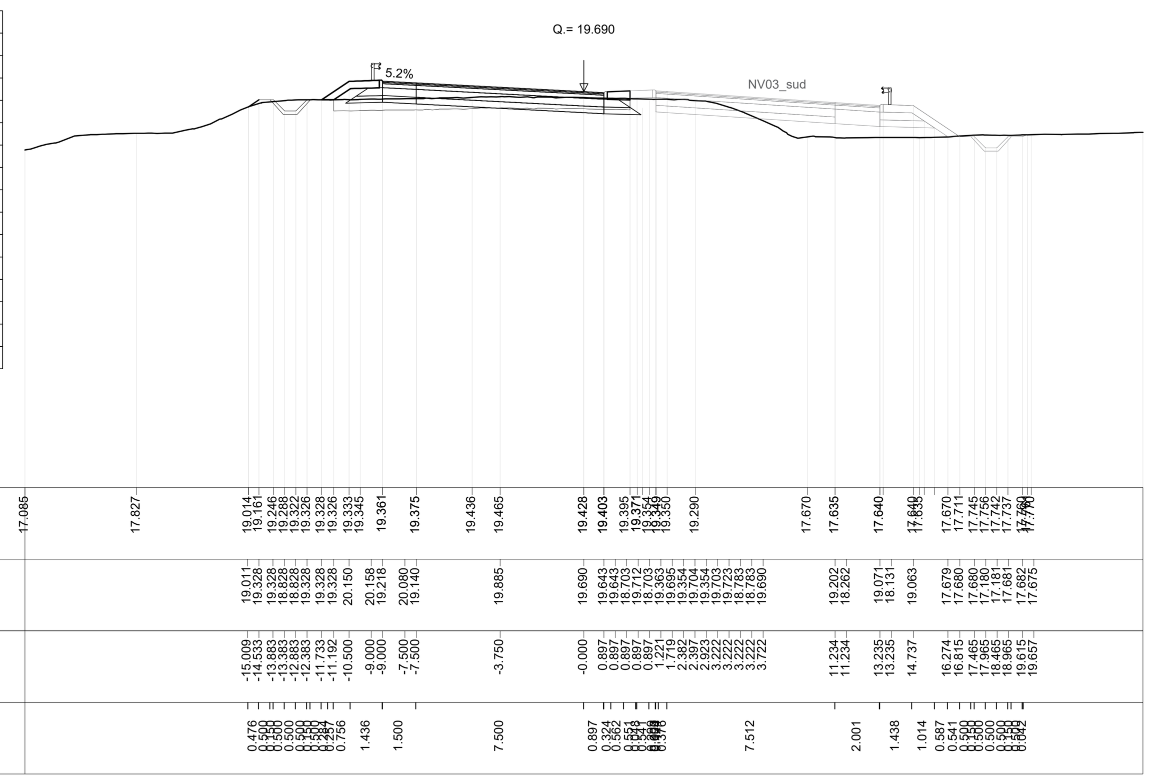

NV03_nord
SEZIONE N.: 27
DIST.PREC.: 20.000
DIST.SUCC.: 20.000

Movimenti Terra	
Scotico	13.030 m
Scavo trincea	4.918 m^2
Rilevato stradale	1.510 m^2
Terreno vegetale	
Terreno vegetale	1.555 m^2
Sovrastruttura	
Usura	9.851 m
Binder	9.851 m
Base	11.287 m
Fondazione	11.833 m
Supercompattato	12.301 m
Manufatti	
Cunetta cls	- m^2
Cordolo cls	0.099 m^2
Fosso di guardia	0.287 m^2

Prog. = 0+520.000

Q. Rif. = 2.000

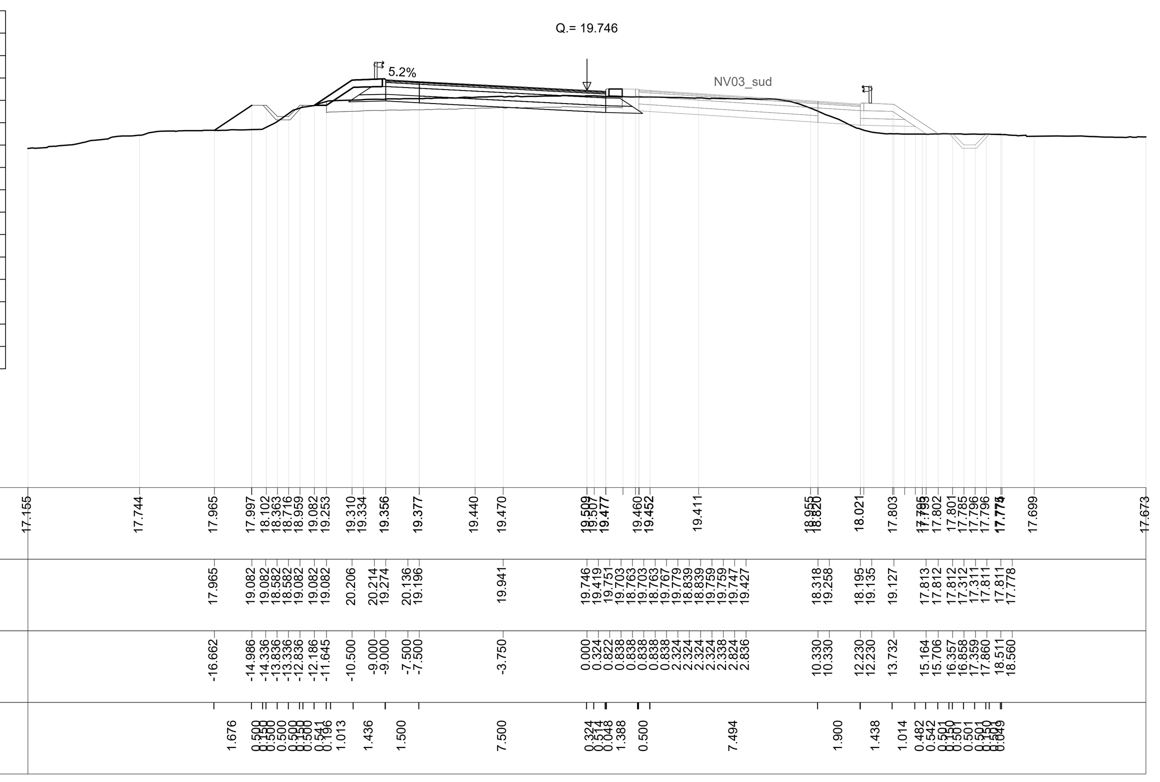

COMMITTENTE:

RFI RETE FERROVIARIA ITALIANA
GRUPPO FERROVIE DELLO STATO ITALIANE

PROGETTAZIONE:

ITALFERR
GRUPPO FERROVIE DELLO STATO ITALIANE

INFRASTRUTTURE FERROVIARIE STRATEGICHE DEFINITE DALLA LEGGE OBIETTIVO N. 443/01 e s.m.i.

S.O. PROGETTAZIONE LINEE, NODI E STRADE

PROGETTO DEFINITIVO

NODO DI BARI
BARI NORD - VARIANTE SANTO SPIRITO PALESE

NV - NUOVE VIABILITÀ

NV03 - Deviazione provvisoria SS16 pk 2+055
Sezioni trasversali correnti - Tav. 3 di 8

SCALA: 1:200

COMMESSA	LOTTO	FASE	ENTE	TIPO DOC.	OPERA/DISCIPLINA	PROGR.	REV.
IADR	00	D	13	W9	NV0300	003	B

Rev.	Descrizione	Redatto	Data	Verificato	Data	Approvato	Data	Autorizzato Data
A	Emissione esecutiva	A.Polastri	31/07/2023	F.Morelli	31/07/2023	G. Dimaggio	31/07/2023	V.CONFORTI Settembre 2023
B	Emissione PD per AI	A. Polastri	Settembre 2023	Molinari - Morelli	Settembre 2023	G. Dimaggio	Settembre 2023	

ITALFERR S.p.A. U.O. PROGETTAZIONE LINEE E NODI Dott. Ing. VINCENZO CONFORTI Ordine degli Ingegneri di VITERBO N. 409

File: IADR00D13W9NV0300003B.DWG | n. Elab.: X