NV05A
SEZIONE N.: 19
DIST.PREC.: 20.000
DIST.SUCC.: 20.000

Movimenti Terra	
Scotico	7.500 m
Scavo trincea	3.839 m^3
Rilevato stradale	- m^3
Terreno vegetale	
Terreno vegetale	- m^3
Sovrastruttura	
Usura	7.502 m
Binder	7.502 m
Base	7.502 m
Fondazione	7.502 m
Supercompattato	7.502 m
Manufatti	
Cunetta cls	- m^3
Cordolo cls	- m^3
Fosso di guardia	- m^3

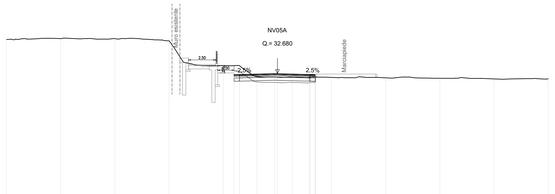

Prog. = 0+340.000

Q. Rif. = 17.000

| | | |