SEZIONI TRASVERSALI NV05C

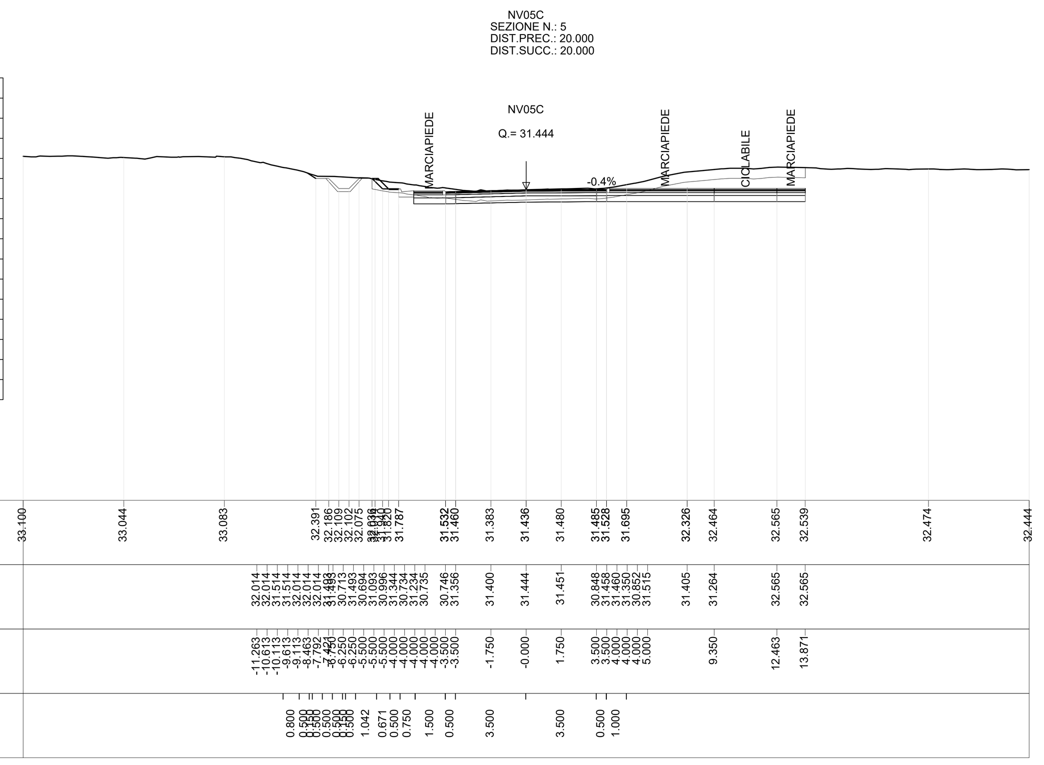

Movimenti Terra	
Scotico	19.461 m
Scavo trincea	20.726 m²
Rilevato stradale	0.005 m²
Terreno vegetale	
Terreno vegetale	0.156 m²
Sovrastruttura	
Usura	19.462 m
Binder	19.462 m
Base	19.462 m
Fondazione	19.462 m
Supercompattato	19.462 m
Manufatti	
Cunetta cls	0.288 m²
Cordolo cls	0.060 m²
Fosso di guardia	- m²

Prog. = 0+080.000

Q. Rif. = 16.000

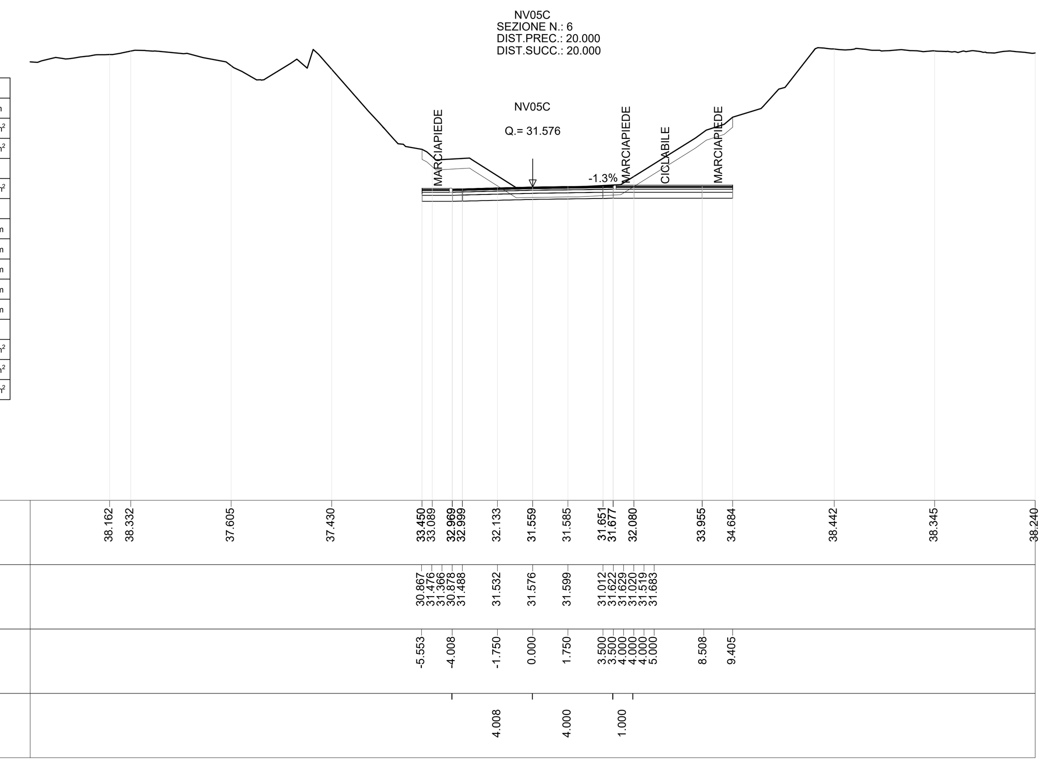

Movimenti Terra	
Scotico	15.445 m
Scavo trincea	10.070 m²
Rilevato stradale	0.005 m²
Terreno vegetale	
Terreno vegetale	- m²
Sovrastruttura	
Usura	15.447 m
Binder	15.447 m
Base	15.447 m
Fondazione	15.447 m
Supercompattato	15.447 m
Manufatti	
Cunetta cls	0.288 m²
Cordolo cls	0.060 m²
Fosso di guardia	- m²

Prog. = 0+100.000

Q. Rif. = 16.000

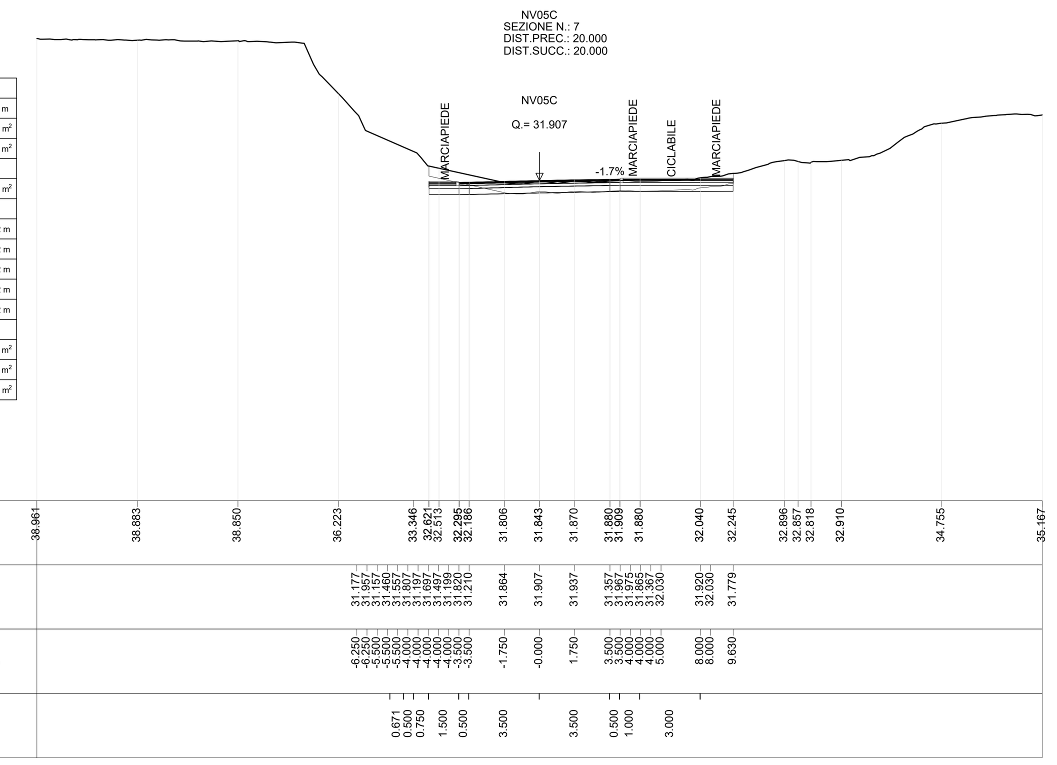

Movimenti Terra	
Scotico	15.130 m
Scavo trincea	8.248 m²
Rilevato stradale	0.005 m²
Terreno vegetale	
Terreno vegetale	- m²
Sovrastruttura	
Usura	15.132 m
Binder	15.132 m
Base	15.132 m
Fondazione	15.132 m
Supercompattato	15.132 m
Manufatti	
Cunetta cls	0.288 m²
Cordolo cls	0.060 m²
Fosso di guardia	- m²

Prog. = 0+120.000

Q. Rif. = 16.000

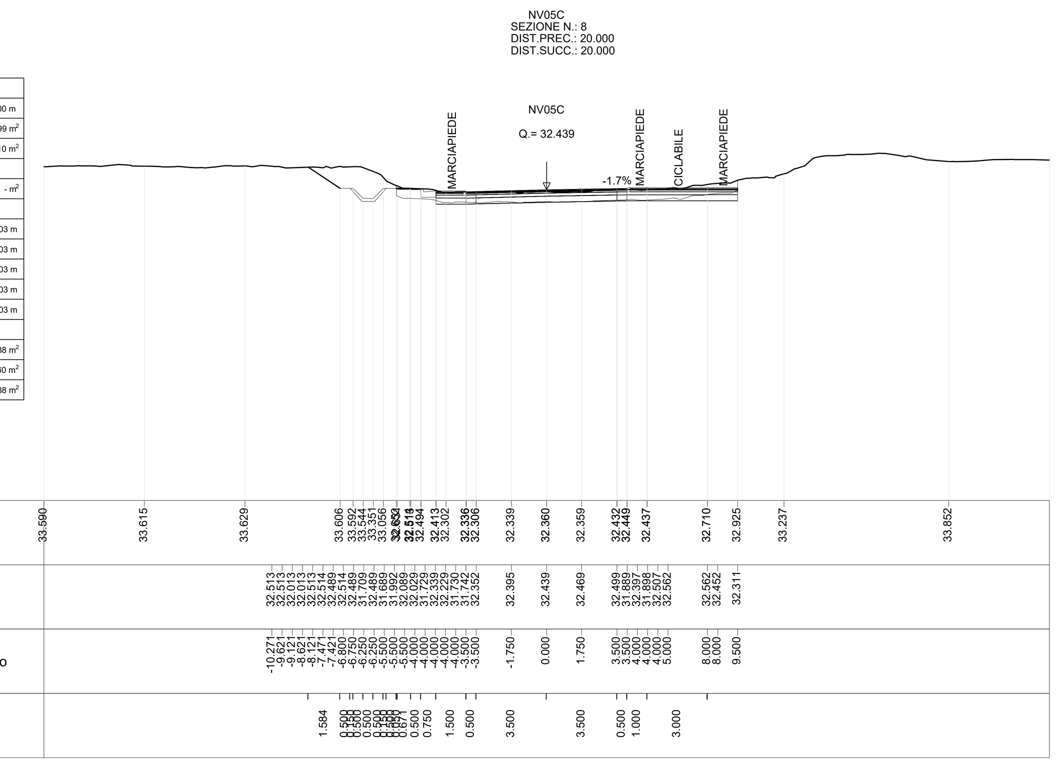

Movimenti Terra	
Scotico	15.000 m
Scavo trincea	9.899 m²
Rilevato stradale	1.010 m²
Terreno vegetale	
Terreno vegetale	- m²
Sovrastruttura	
Usura	15.003 m
Binder	15.003 m
Base	15.003 m
Fondazione	15.003 m
Supercompattato	15.003 m
Manufatti	
Cunetta cls	0.288 m²
Cordolo cls	0.060 m²
Fosso di guardia	0.288 m²

Prog. = 0+140.000

Q. Rif. = 17.000

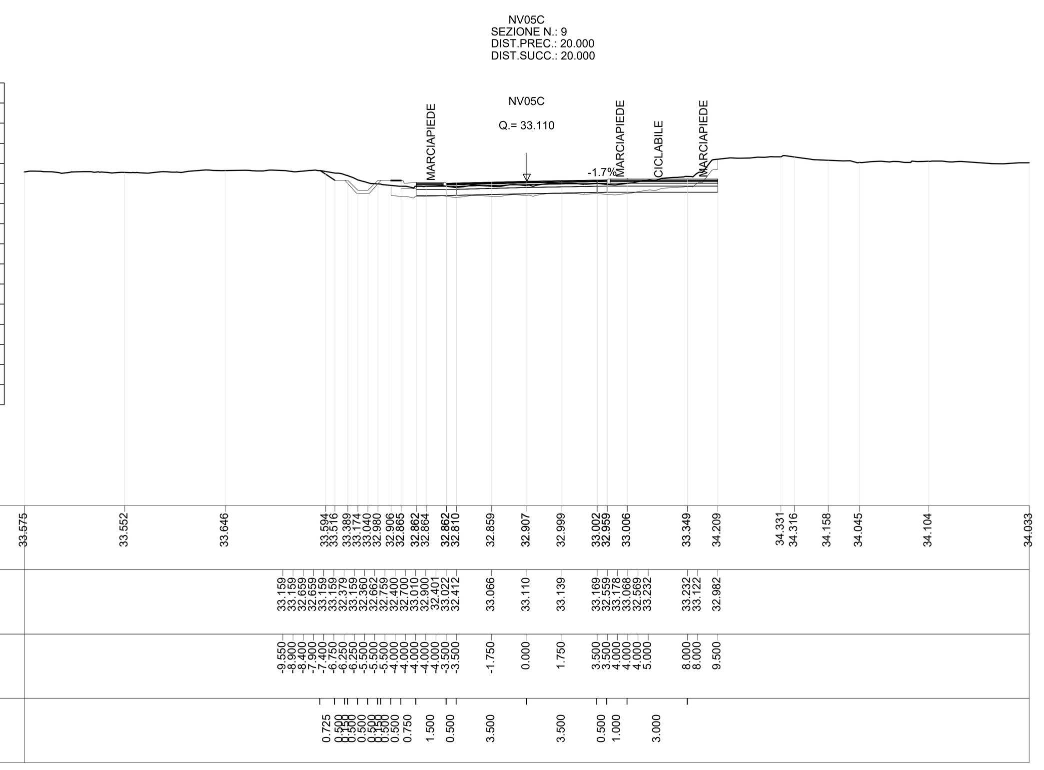

Movimenti Terra	
Scotico	15.000 m
Scavo trincea	7.750 m²
Rilevato stradale	2.301 m²
Terreno vegetale	
Terreno vegetale	- m²
Sovrastruttura	
Usura	15.001 m
Binder	15.001 m
Base	15.001 m
Fondazione	15.001 m
Supercompattato	15.001 m
Manufatti	
Cunetta cls	0.288 m²
Cordolo cls	0.060 m²
Fosso di guardia	0.288 m²

Prog. = 0+160.000

Q. Rif. = 17.000

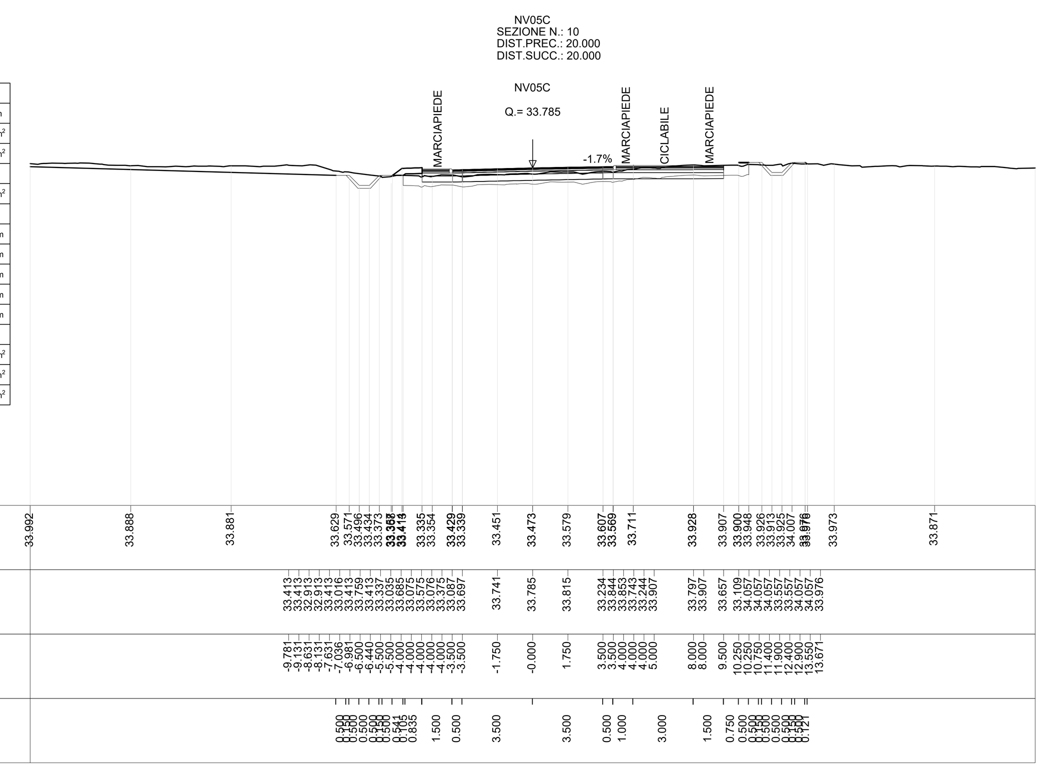

Movimenti Terra	
Scotico	15.000 m
Scavo trincea	6.116 m²
Rilevato stradale	2.498 m²
Terreno vegetale	
Terreno vegetale	0.377 m²
Sovrastruttura	
Usura	15.003 m
Binder	15.003 m
Base	15.003 m
Fondazione	15.003 m
Supercompattato	15.003 m
Manufatti	
Cunetta cls	- m²
Cordolo cls	0.060 m²
Fosso di guardia	0.288 m²

Prog. = 0+180.000

Q. Rif. = 17.000

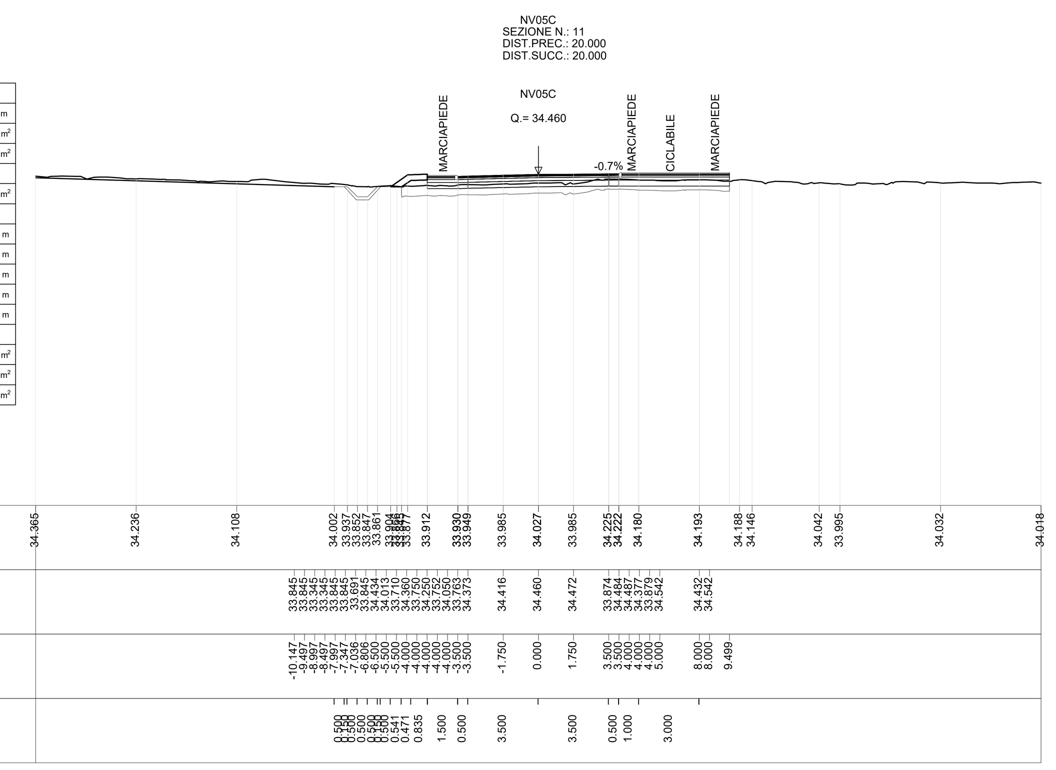

Movimenti Terra	
Scotico	15.026 m
Scavo trincea	3.453 m²
Rilevato stradale	5.909 m²
Terreno vegetale	
Terreno vegetale	0.504 m²
Sovrastruttura	
Usura	15.027 m
Binder	15.027 m
Base	15.027 m
Fondazione	15.027 m
Supercompattato	15.027 m
Manufatti	
Cunetta cls	- m²
Cordolo cls	0.060 m²
Fosso di guardia	0.288 m²

Prog. = 0+200.000

Q. Rif. = 18.000

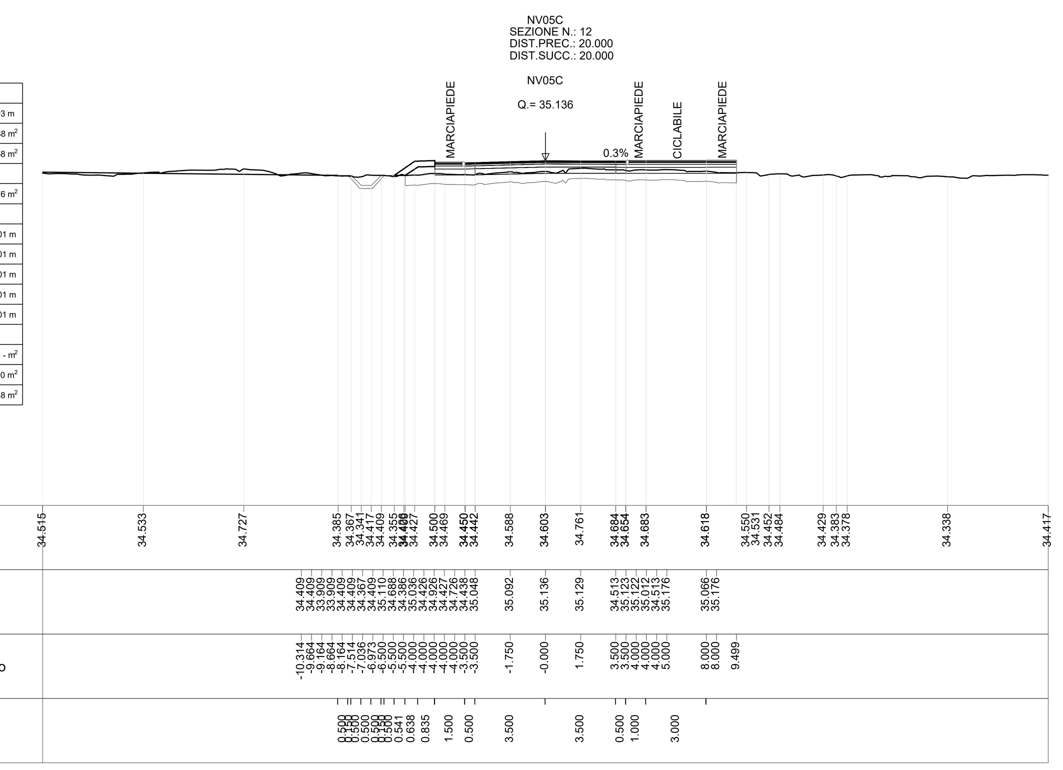

Movimenti Terra	
Scotico	14.993 m
Scavo trincea	2.088 m²
Rilevato stradale	8.058 m²
Terreno vegetale	
Terreno vegetale	0.576 m²
Sovrastruttura	
Usura	15.001 m
Binder	15.001 m
Base	15.001 m
Fondazione	15.001 m
Supercompattato	15.001 m
Manufatti	
Cunetta cls	- m²
Cordolo cls	0.060 m²
Fosso di guardia	0.288 m²

Prog. = 0+220.000

Q. Rif. = 18.000

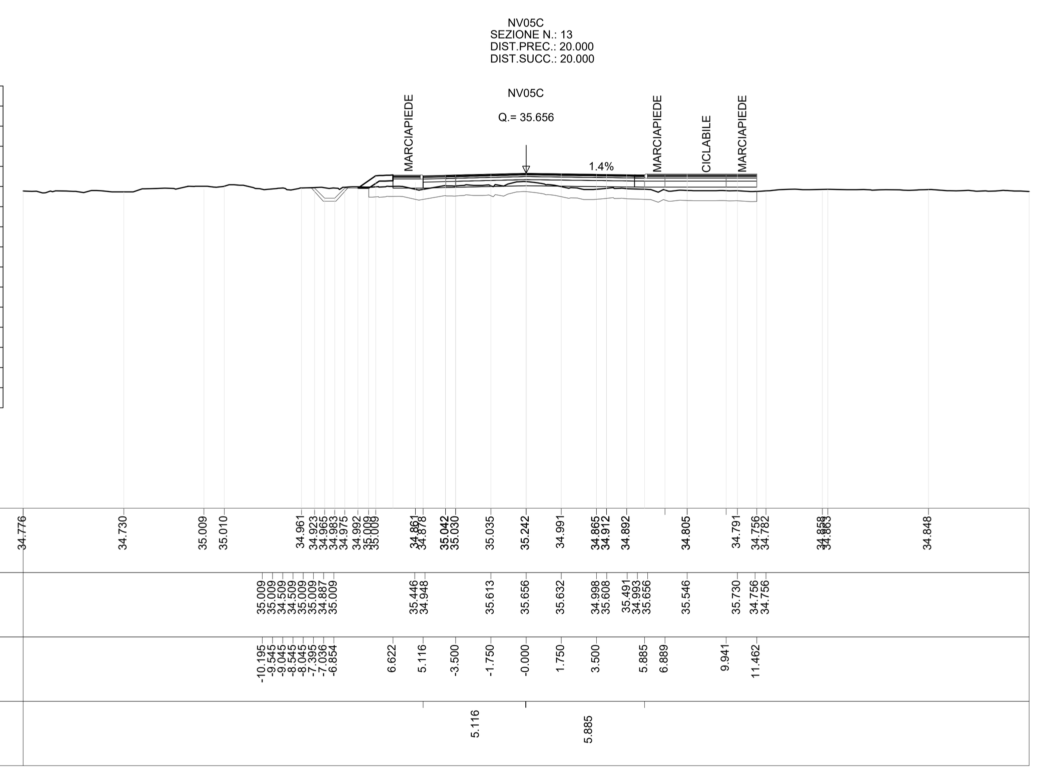

Movimenti Terra	
Scotico	18.084 m
Scavo trincea	0.947 m²
Rilevato stradale	12.475 m²
Terreno vegetale	
Terreno vegetale	0.489 m²
Sovrastruttura	
Usura	18.086 m
Binder	18.086 m
Base	18.086 m
Fondazione	18.086 m
Supercompattato	18.086 m
Manufatti	
Cunetta cls	- m²
Cordolo cls	0.060 m²
Fosso di guardia	0.288 m²

Prog. = 0+240.000

Q. Rif. = 19.000

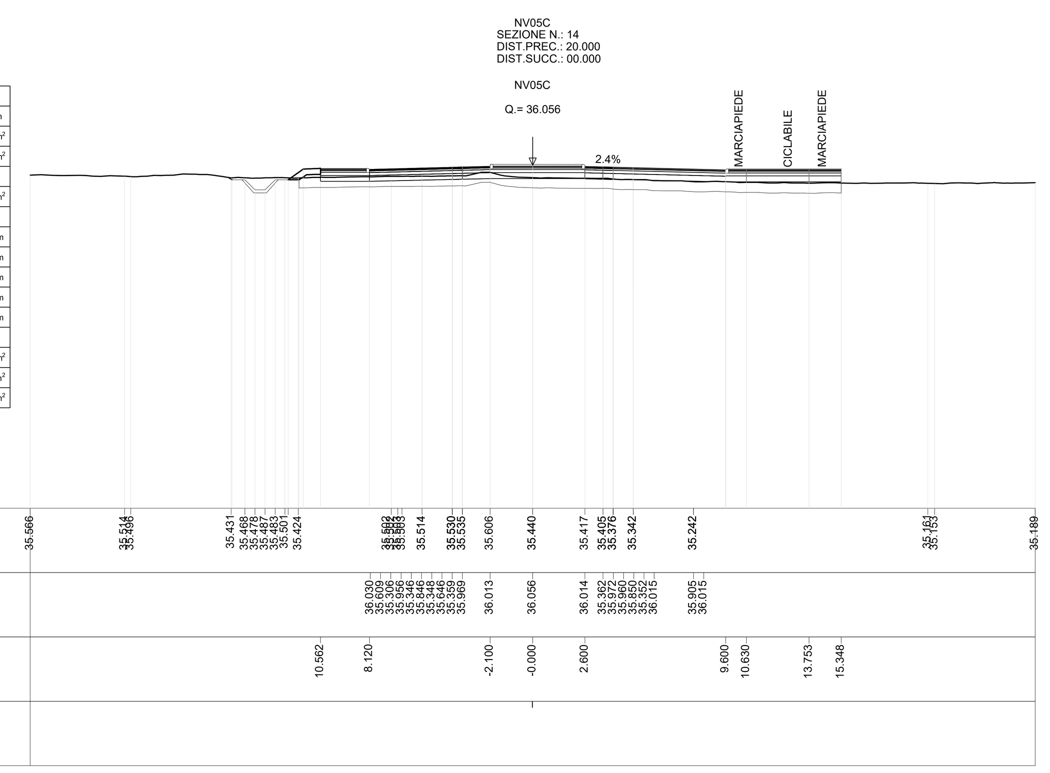

Movimenti Terra	
Scotico	25.910 m
Scavo trincea	3.337 m²
Rilevato stradale	12.918 m²
Terreno vegetale	
Terreno vegetale	0.436 m²
Sovrastruttura	
Usura	25.913 m
Binder	25.913 m
Base	25.913 m
Fondazione	25.913 m
Supercompattato	25.913 m
Manufatti	
Cunetta cls	- m²
Cordolo cls	0.120 m²
Fosso di guardia	0.288 m²

Prog. = 0+260.000

Q. Rif. = 19.000

COMMITTENTE:

RFI RETE FERROVIARIA ITALIANA
GRUPPO FERROVIE DELLO STATO ITALIANE

PROGETTAZIONE:

INFRASTRUTTURE FERROVIARIE STRATEGICHE DEI
LEGGE OBIETTIVO N. 443/01 e s.m.i.

S.O. PROGETTAZIONE LINEE, NODI E STRADE

PROGETTO DEFINITIVO

NODO DI BARI

BARI NORD - VARIANTE SANTO SPIRITO PALESE

NV – NUOVE VIABILITÀ

NV05 – Viabilità di accesso alla stazione S.Spirito Palese
Sezioni trasversali correnti – Tavola 5 di 8

COMMESSA	LOTTO	FASE	ENTE	TIPO DOC.	OPERA/DISCIPLINA	PROGR.	RE
IADR	00	D	13	W9	NV0500	005	A

Rev.	Descrizione	Redatto	Data	Verificato	Data	Approvato	Data
A	Emissione esecutiva	A.Polastri	Settembre 2023	Molinari – Morelli	Settembre 202	G. Dimaggio	Settembre

File:IADR00D13W9NV0500005A