SEZIONI TRASVERSALI NV05D

NV05D
SEZIONE N.: 1
DIST.PREC.: 00.000
DIST.SUCC.: 20.000

Movimenti Terra	
Scotico	25.886 m
Scavo trincea	18.443 m^3
Rilevato stradale	- m^3
Terreno vegetale	
Terreno vegetale	0.140 m^3
Sovrastruttura	
Usura	25.891 m
Binder	25.891 m
Base	25.891 m
Fondazione	25.891 m
Supercompattato	25.891 m
Manufatti	
Cunetta cls	0.288 m^3
Cordolo cls	0.060 m^3
Fosso di guardia	0.288 m^3

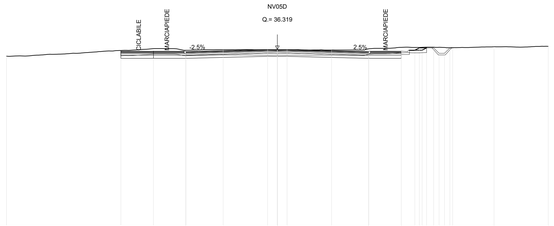

Prog. = 0+000.000

Q. Rif. = 20.000

Quote Terreno	36.722; 36.420; 36.273; 36.255; 36.330; 36.319; 36.319; 36.319; 36.295; 36.289; 36.289; 36.548; 36.543; 36.538; 36.533; 36.528; 36.523; 36.518; 36.513; 36.508; 36.503; 36.498; 36.493; 36.594
Quote Progetto	35.921; 36.047; 36.332; 36.319; 36.332; 36.047; 35.541; 36.321; 36.321; 36.321