SEZIONI TRASVERSALI NV05F

NV05F
SEZIONE N.: 2
DIST.PREC.: 20.000
DIST.SUCC.: 20.000

NV05F

Q.= 36.111

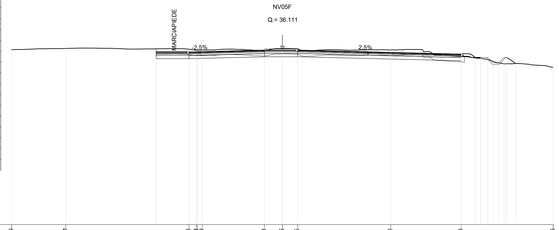

Movimenti Terra	
Scotico	28.168 m
Scavo trincea	17.643 m^3
Rilevato stradale	0.795 m^3
Terreno vegetale	
Terreno vegetale	0.243 m^3
Sovrastruttura	
Usura	28.179 m
Binder	28.179 m
Base	28.179 m
Fondazione	28.179 m
Supercompattato	28.179 m
Manufatti	
Cunetta cls	- m^2
Cordolo cls	0.120 m^2
Fosso di guardia	0.288 m^2

Prog. = 0+020.000

Q. Rif. = 20.000

| | | |