NV06
SEZIONE N.: 10
DIST.PREC.: 20.000
DIST.SUCC.: 20.000

Movimenti Terra	
Scotico	9.563 m
Scavo trincea	2.382 m^3
Rilevato stradale	0.031 m^3
Terreno vegetale	
Terreno vegetale	0.558 m^3
Sovrastruttura	
Usura	6.502 m
Binder	6.502 m
Base	8.165 m
Fondazione	8.711 m
Supercompattato	9.556 m
Manufatti	
Cunetta cls	- m^2
Cordolo cls	0.069 m^2
Fosso di guardia	0.576 m^2

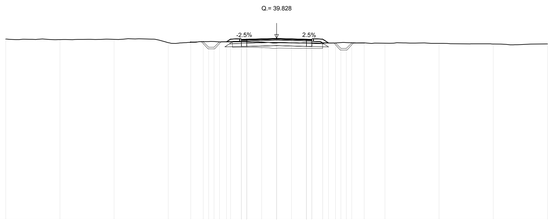

Prog. = 0+180.000

Q. Rif. = 23.000

| | | |