NV 07A
SEZIONE N.: 1
DIST.PREC.: 00.000
DIST.SUCC.: 20.000

Movimenti Terra	
Scotico	19.276 m
Scavo trincea	112.720 m^3
Rilevato stradale	0.008 m^3
Terreno vegetale	
Terreno vegetale	6.299 m^3
Sovrastruttura	
Usura	6.502 m
Binder	6.502 m
Base	6.502 m
Fondazione	6.502 m
Supercompattato	6.502 m
Manufatti	
Cunetta cls	0.456 m^3
Cordolo cls	- m^3
Fosso di guardia	0.576 m^3

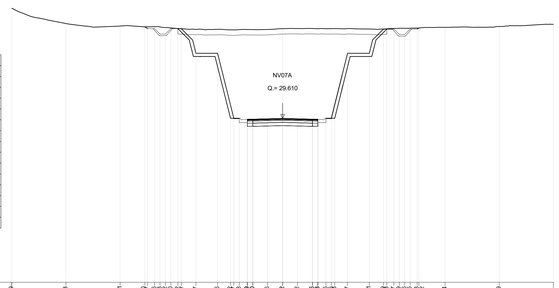

Prog. = 0+000.000

Q. Rif. = 14.481

| | | |