



NV 078  
SEZIONE N. 1  
DST PREC: 20.000  
DST SUCC: 20.000

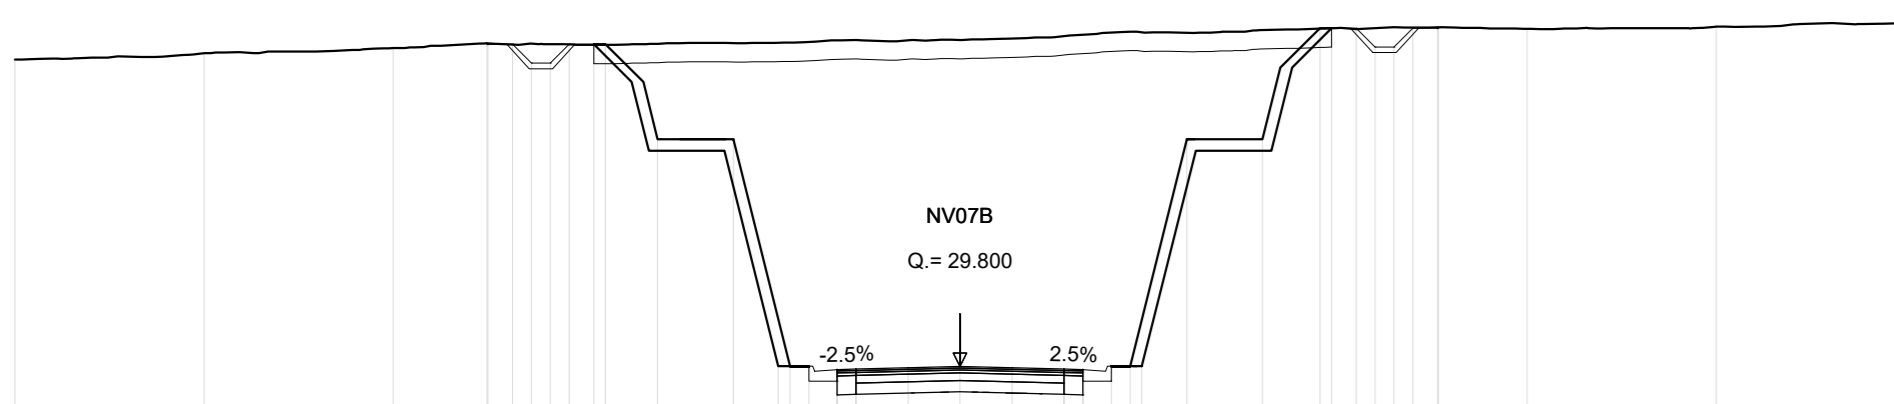

**Movimenti Terra**

Banco	19.937 m³
Scavo trincea	122.920 m³
Ritiro ardisi	0.000 m³
Terrano vegetale	0.000 m³
Terrano vegetale	6.997 m³
Scavi strutturali	
Manufatti	
Cordoli in	0.405 m³
Cordoli da	- m³
Faso di guardia	0.976 m³


NV 078  
SEZIONE N. 2  
DST PREC: 20.000  
DST SUCC: 20.000

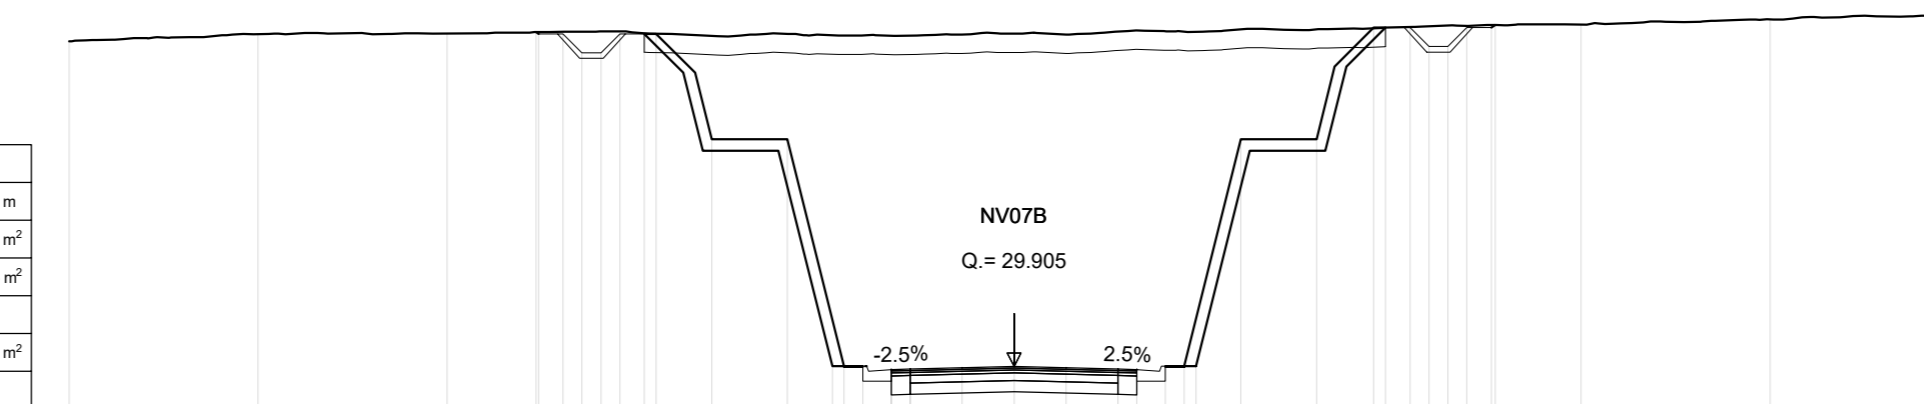

**Movimenti Terra**

Banco	19.807 m³
Scavo trincea	122.411 m³
Ritiro ardisi	- m³
Terrano vegetale	
Terrano vegetale	6.497 m³
Scavi strutturali	
Manufatti	
Cordoli in	0.405 m³
Cordoli da	- m³
Faso di guardia	0.976 m³


NV 078  
SEZIONE N. 3  
DST PREC: 20.000  
DST SUCC: 20.000

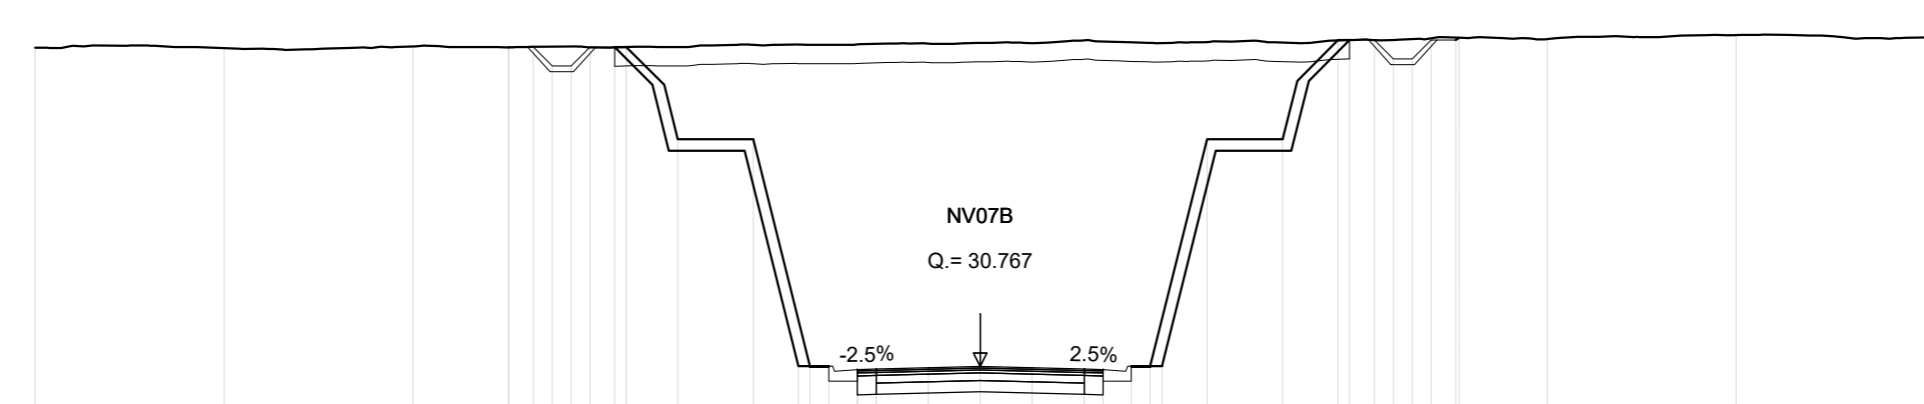

**Movimenti Terra**

Banco	16.642 m³
Scavo trincea	119.924 m³
Ritiro ardisi	- m³
Terrano vegetale	
Terrano vegetale	4.453 m³
Scavi strutturali	
Manufatti	
Cordoli in	0.405 m³
Cordoli da	- m³
Faso di guardia	0.976 m³


NV 078  
SEZIONE N. 4  
DST PREC: 20.000  
DST SUCC: 20.000

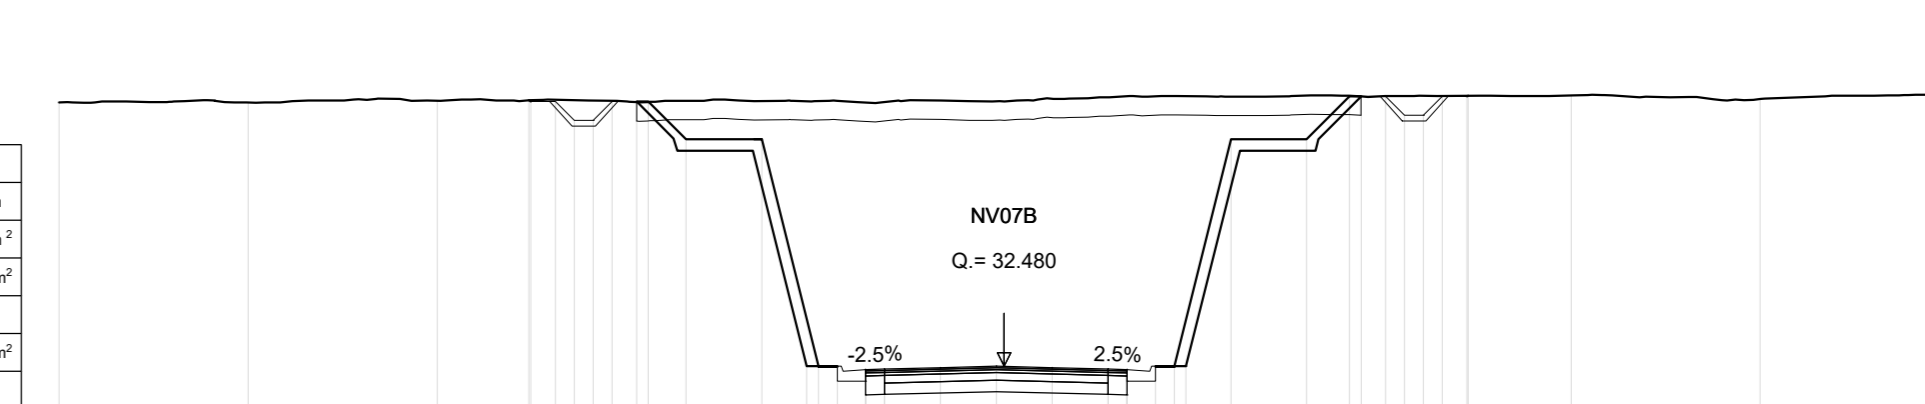

**Movimenti Terra**

Banco	10.151 m³
Scavo trincea	96.941 m³
Ritiro ardisi	0.000 m³
Terrano vegetale	
Terrano vegetale	5.994 m³
Scavi strutturali	
Manufatti	
Cordoli in	0.405 m³
Cordoli da	- m³
Faso di guardia	0.976 m³


NV 078  
SEZIONE N. 5  
DST PREC: 20.000  
DST SUCC: 20.000

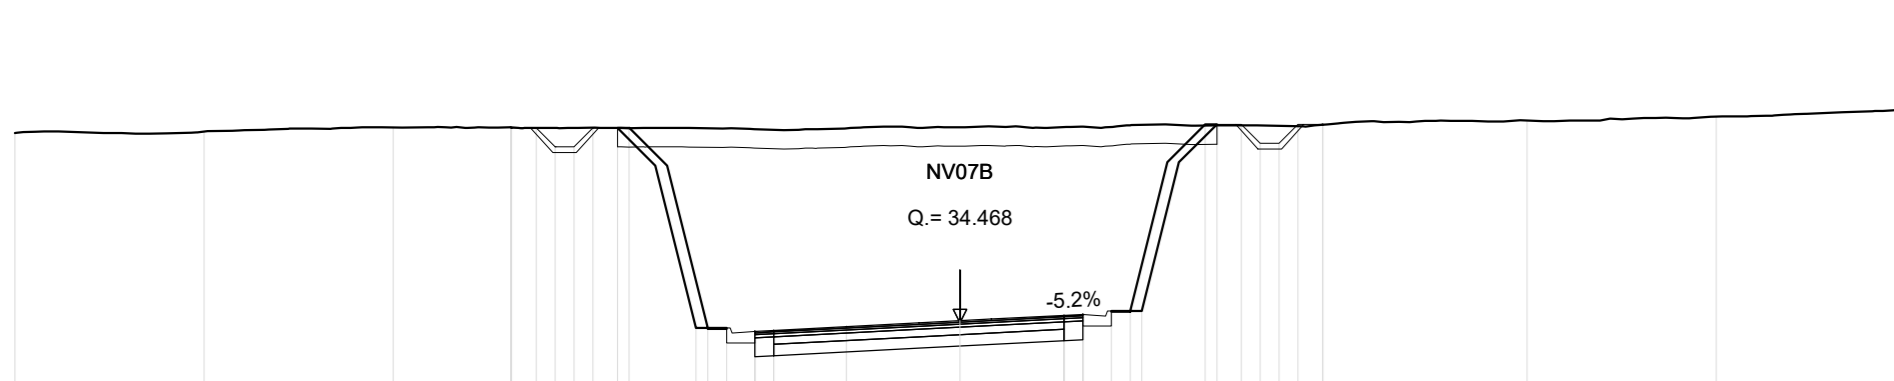

**Movimenti Terra**

Banco	18.855 m³
Scavo trincea	121.920 m³
Ritiro ardisi	0.000 m³
Terrano vegetale	
Terrano vegetale	3.771 m³
Scavi strutturali	
Manufatti	
Cordoli in	0.405 m³
Cordoli da	- m³
Faso di guardia	0.976 m³


NV 078  
SEZIONE N. 6  
DST PREC: 20.000  
DST SUCC: 20.000

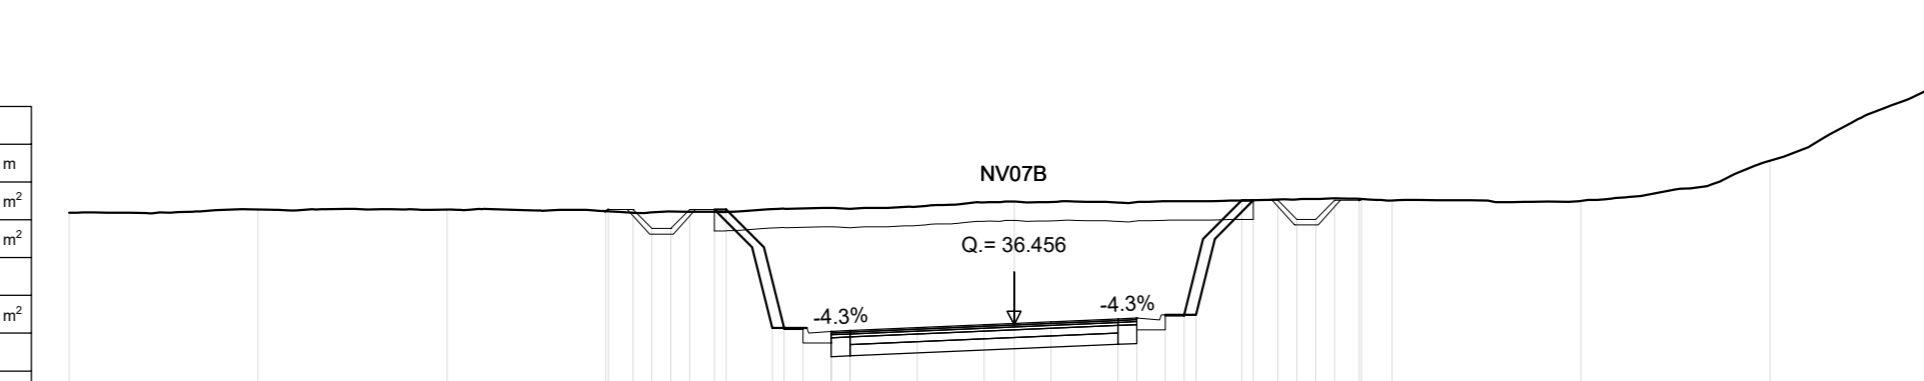

**Movimenti Terra**

Banco	14.200 m³
Scavo trincea	120.201 m³
Ritiro ardisi	0.000 m³
Terrano vegetale	
Terrano vegetale	1.898 m³
Scavi strutturali	
Manufatti	
Cordoli in	0.405 m³
Cordoli da	- m³
Faso di guardia	0.976 m³


NV 078  
SEZIONE N. 7  
DST PREC: 20.000  
DST SUCC: 20.000

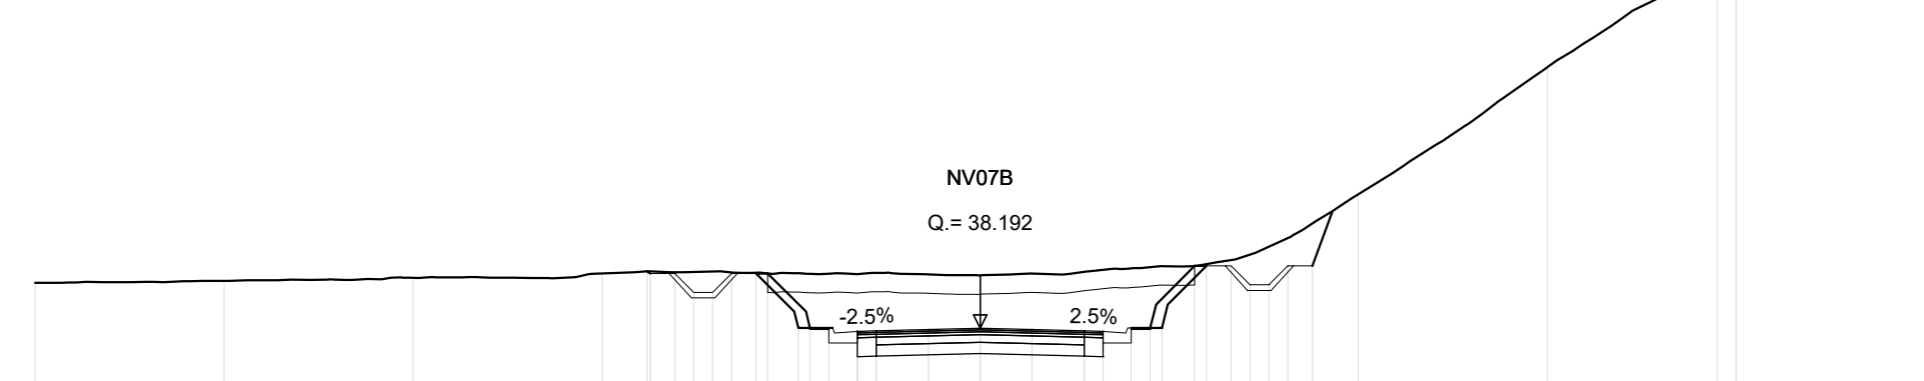

**Movimenti Terra**

Banco	11.914 m³
Scavo trincea	118.991 m³
Ritiro ardisi	0.000 m³
Terrano vegetale	
Terrano vegetale	0.997 m³
Scavi strutturali	
Manufatti	
Cordoli in	0.405 m³
Cordoli da	- m³
Faso di guardia	0.976 m³


NV 078  
SEZIONE N. 8  
DST PREC: 20.000  
DST SUCC: 20.000

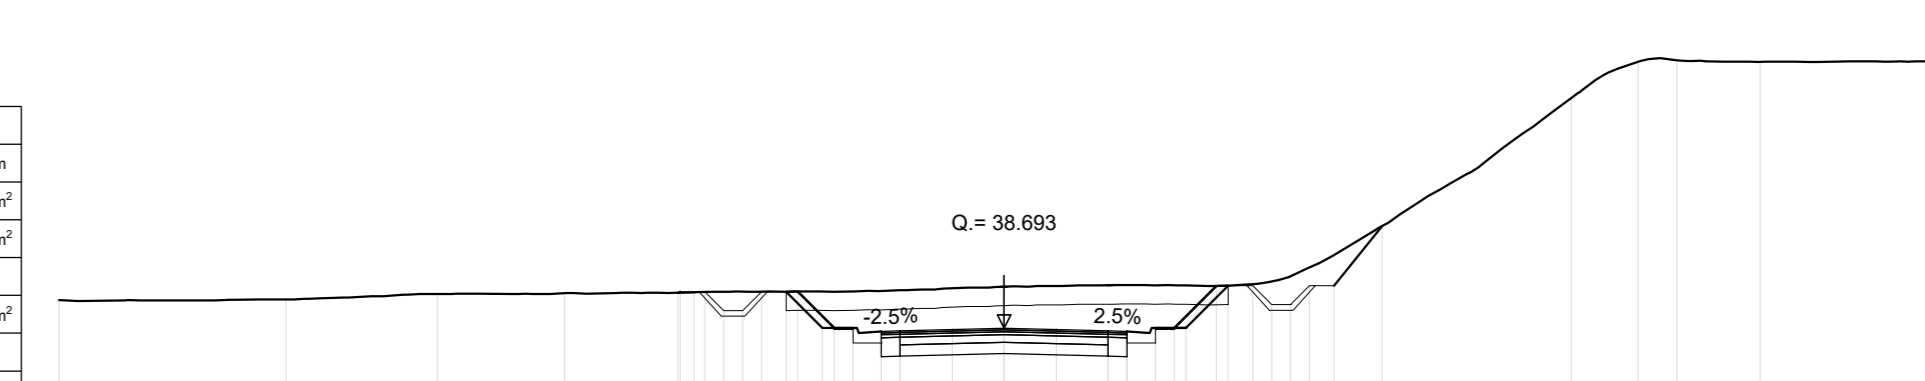

**Movimenti Terra**

Banco	11.836 m³
Scavo trincea	118.924 m³
Ritiro ardisi	0.000 m³
Terrano vegetale	
Terrano vegetale	1.478 m³
Scavi strutturali	
Manufatti	
Cordoli in	0.405 m³
Cordoli da	- m³
Faso di guardia	0.976 m³


NV 078  
SEZIONE N. 9  
DST PREC: 20.000  
DST SUCC: 20.000

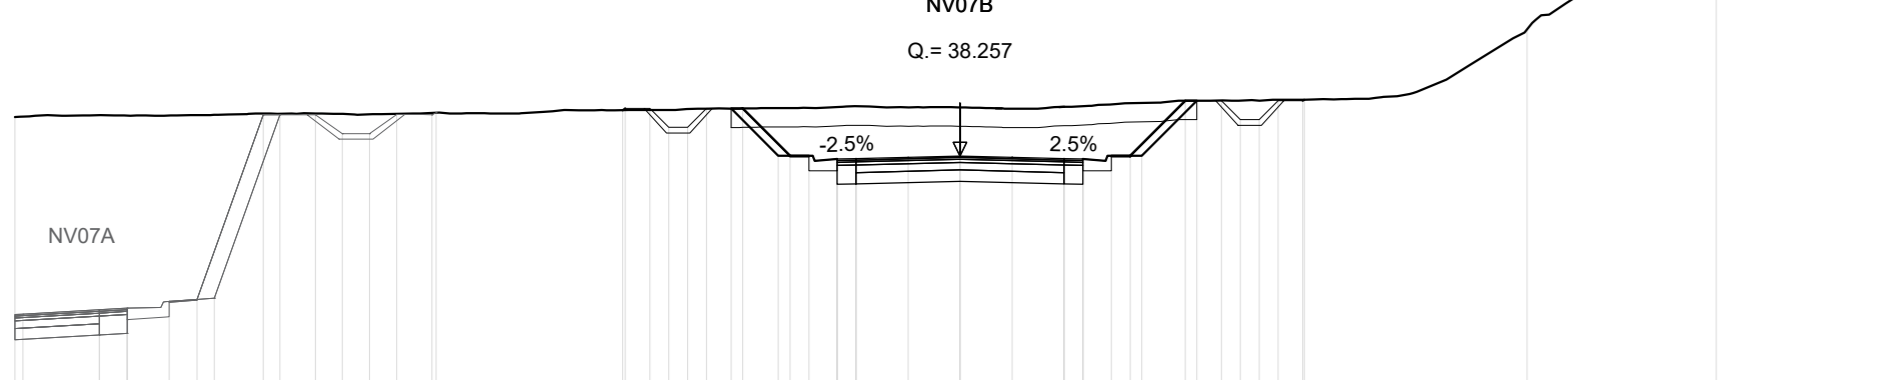

**Movimenti Terra**

Banco	12.824 m³
Scavo trincea	93.999 m³
Ritiro ardisi	0.000 m³
Terrano vegetale	
Terrano vegetale	4.008 m³
Scavi strutturali	
Manufatti	
Cordoli in	0.405 m³
Cordoli da	- m³
Faso di guardia	0.976 m³


NV 078  
SEZIONE N. 10  
DST PREC: 20.000  
DST SUCC: 04.759

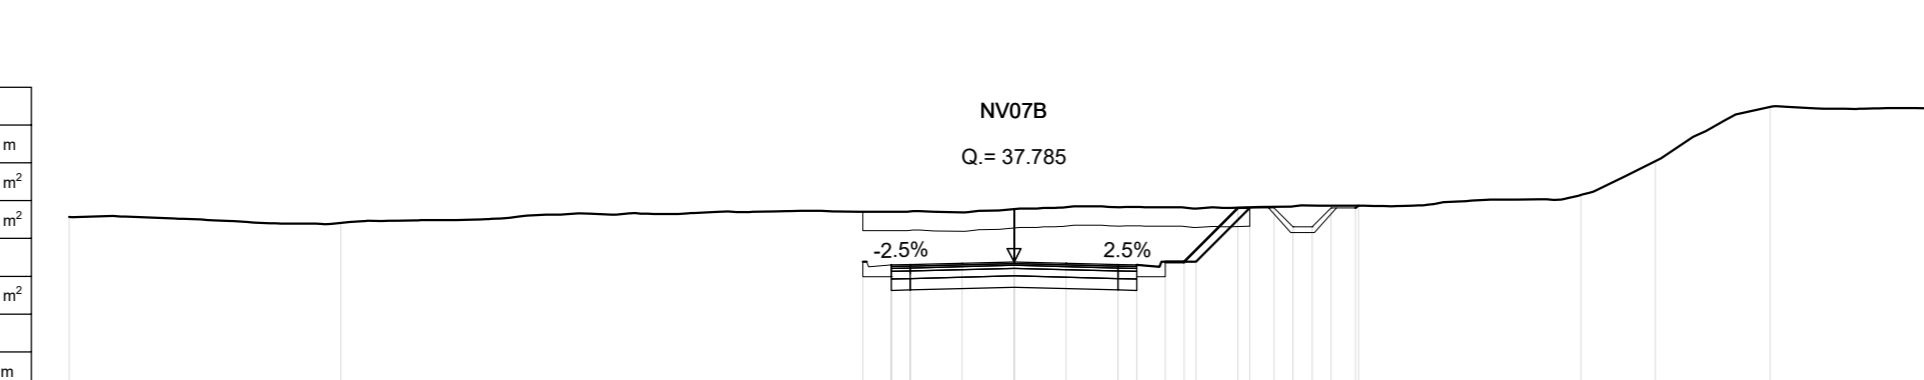

**Movimenti Terra**

Banco	18.331 m³
Scavo trincea	27.790 m³
Ritiro ardisi	0.000 m³
Terrano vegetale	
Terrano vegetale	3.984 m³
Scavi strutturali	
Manufatti	
Cordoli in	0.405 m³
Cordoli da	- m³
Faso di guardia	0.976 m³


NV 078  
SEZIONE N. 11  
DST PREC: 04.759  
DST SUCC: 00.000

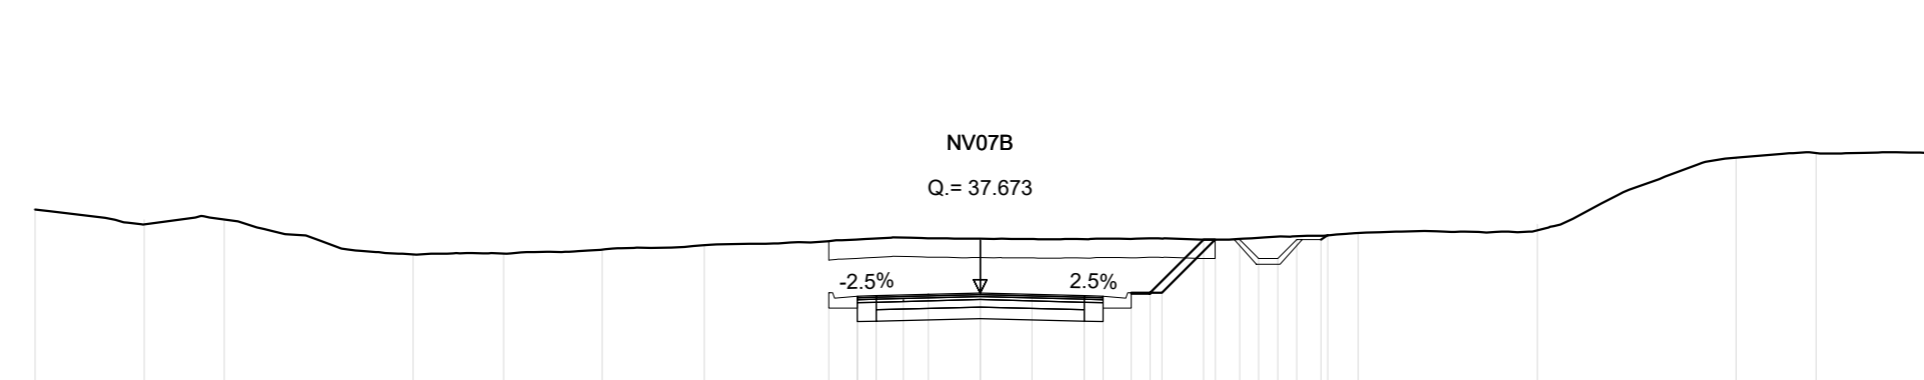

**Movimenti Terra**

Banco	10.071 m³
Scavo trincea	26.667 m³
Ritiro ardisi	0.000 m³
Terrano vegetale	
Terrano vegetale	2.667 m³
Scavi strutturali	
Manufatti	
Cordoli in	0.405 m³
Cordoli da	- m³
Faso di guardia	0.976 m³


NV 078  
SEZIONE N. 12  
DST PREC: 20.000  
DST SUCC: 20.000

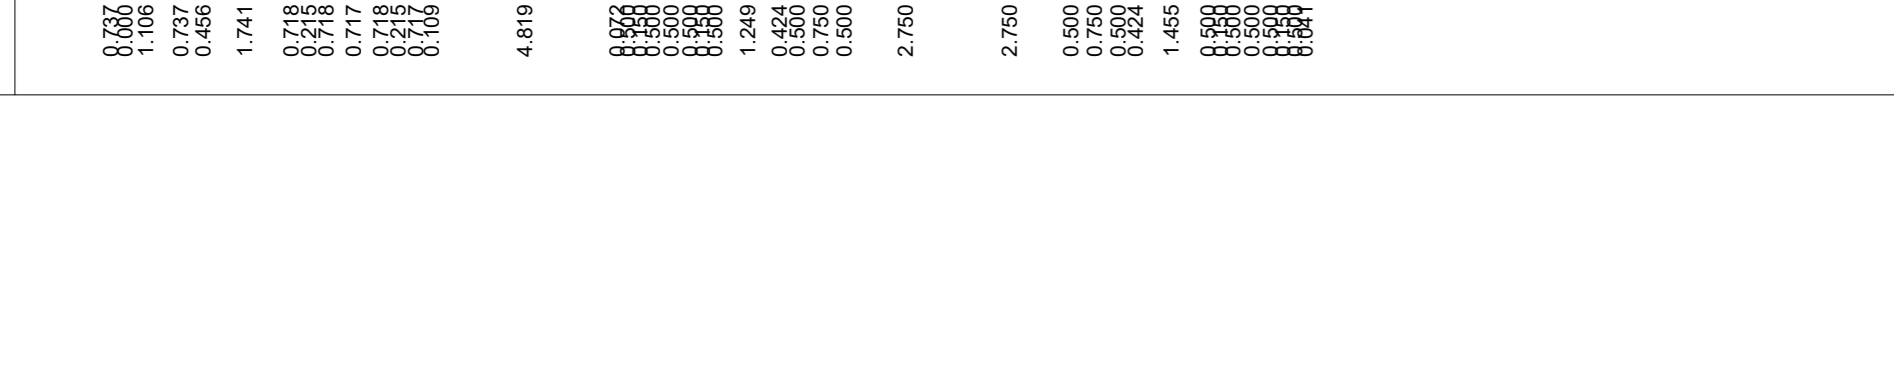




NV 078  
SEZIONE N. 13  
DST PREC: 20.000  
DST SUCC: 20.000

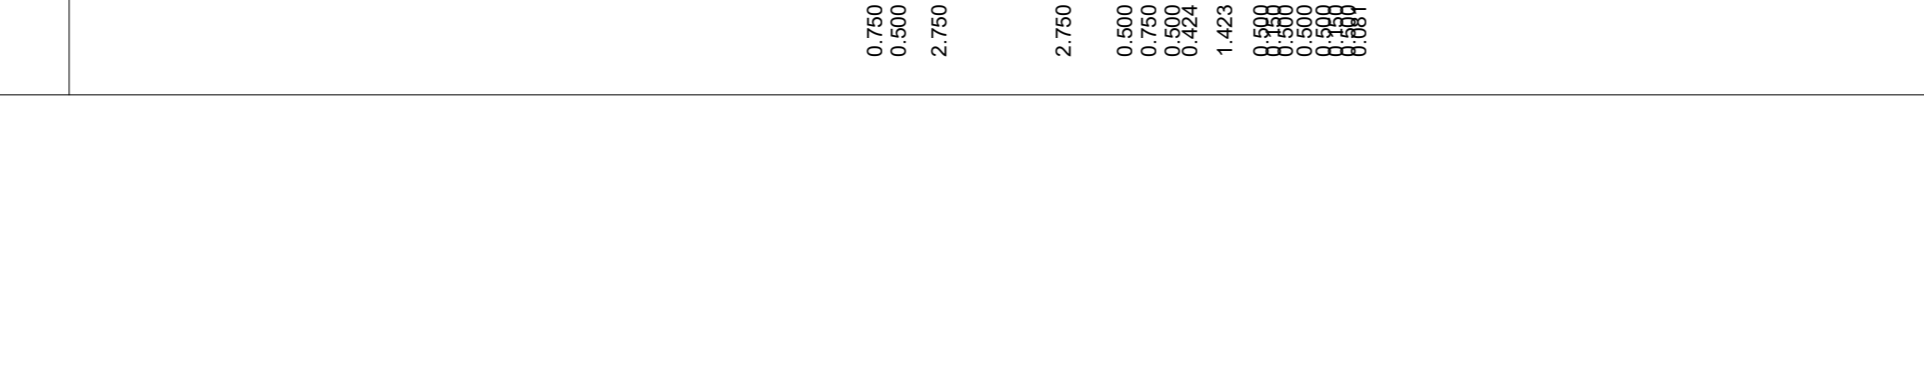

**Movimenti Terra**

Banco	18.331 m³
Scavo trincea	27.790 m³
Ritiro ardisi	0.000 m³
Terrano vegetale	
Terrano vegetale	3.984 m³
Scavi strutturali	
Manufatti	
Cordoli in	0.405 m³
Cordoli da	- m³
Faso di guardia	0.976 m³

NV 078  
SEZIONE N. 14  
DST PREC: 20.000  
DST SUCC: 20.000

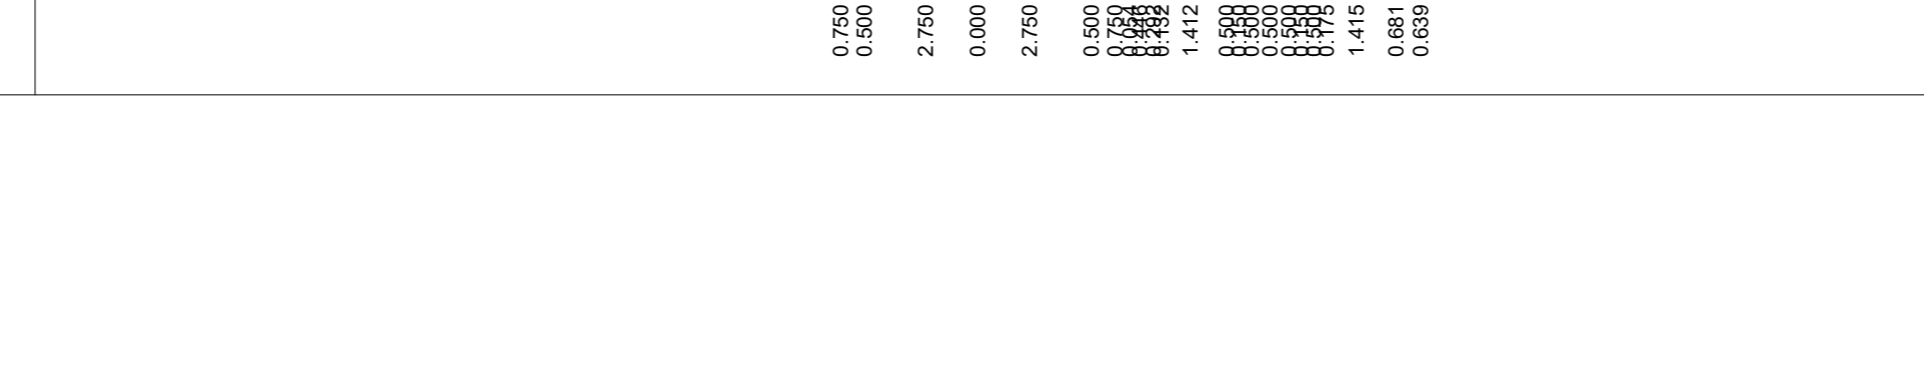

**Movimenti Terra**

Banco	10.071 m³
Scavo trincea	26.667 m³
Ritiro ardisi	0.000 m³
Terrano vegetale	
Terrano vegetale	2.667 m³
Scavi strutturali	
Manufatti	
Cordoli in	0.405 m³
Cordoli da	- m³
Faso di guardia	0.976 m³



**INFRASTRUTTURE FERROVIARIE STRATEGICHE DEFINITE DALLA LEGGE OBIETTIVO N. 443/01 e s.m.i.**

S.O. PROGETTAZIONE LINEE, NODI E STRADE  
**PROGETTO DEFINITIVO**  
**NODO DI BARI**  
**BARI NORD - VARIANTE SANTO SPIRITO PALESE**

NV - NUOVE VIABILITÀ  
 NV07A - NV07B - Viabilità di accesso ai piazzali PT08A e PT08B  
 Sezioni trasversali correnti - Tav. 2 di 2

SCALA:  
 1:200

Rev.	Descrizione	Redatto	Data	Verificato	Data	Approvato	Data	Autorizzato Data
A	Esattore esecuta	A. Palazzi	01/06/2022	G. Spagnoli	01/06/2022	G. Spagnoli	01/06/2022	16/08/2023
B	Esattore PG per Al	A. Palazzi	06/06/2022	M. Gagliardi	06/06/2022	G. Spagnoli	06/06/2022	16/08/2023