NV16A
SEZIONE N.: 19
DIST.PREC.: 20.000
DIST.SUCC.: 20.000

Movimenti Terra	
Scotico	5.600 m
Scavo trincea	0.001 m^3
Rilevato stradale	1.374 m^3
Terreno vegetale	
Terreno vegetale	- m^3
Sovrastruttura	
Usura	4.001 m
Binder	4.001 m
Base	4.001 m
Fondazione	4.001 m
Supercompattato	- m
Manufatti	
Cunetta cls	- m^3
Cordolo cls	- m^3
Fosso di guardia	- m^3

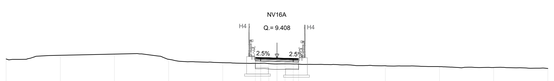

Prog. = 0+360.000

Q. Rif. = -6.686

| | | |