NV19
SEZIONE N.: 1
DIST.PREC.: 00.000
DIST.SUCC.: 20.000

SEZIONE DI RACCORDO CON VIABILITÀ ESISTENTE

Movimenti Terra	
Scotico	7.200 m
Scavo trincea	4.927 m³
Rilevato stradale	0.116 m³
Terreno vegetale	
Terreno vegetale	– m³
Sovrastruttura	
Usura	7.002 m
Binder	7.002 m
Base	7.002 m
Fondazione	7.002 m
Supercompattato	7.002 m
Manufatti	
Cunetta cls	– m²
Cordolo cls	– m²
Fosso di guardia	– m²

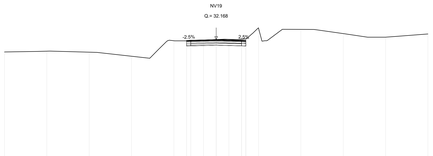

Progr. = 0+000.000

Q. Rif. = 14.000

Quote Terreno	30.763 30.801 30.851 30.199 32.056 32.101 32.131 32.162 32.186 32.195 32.195 32.195