
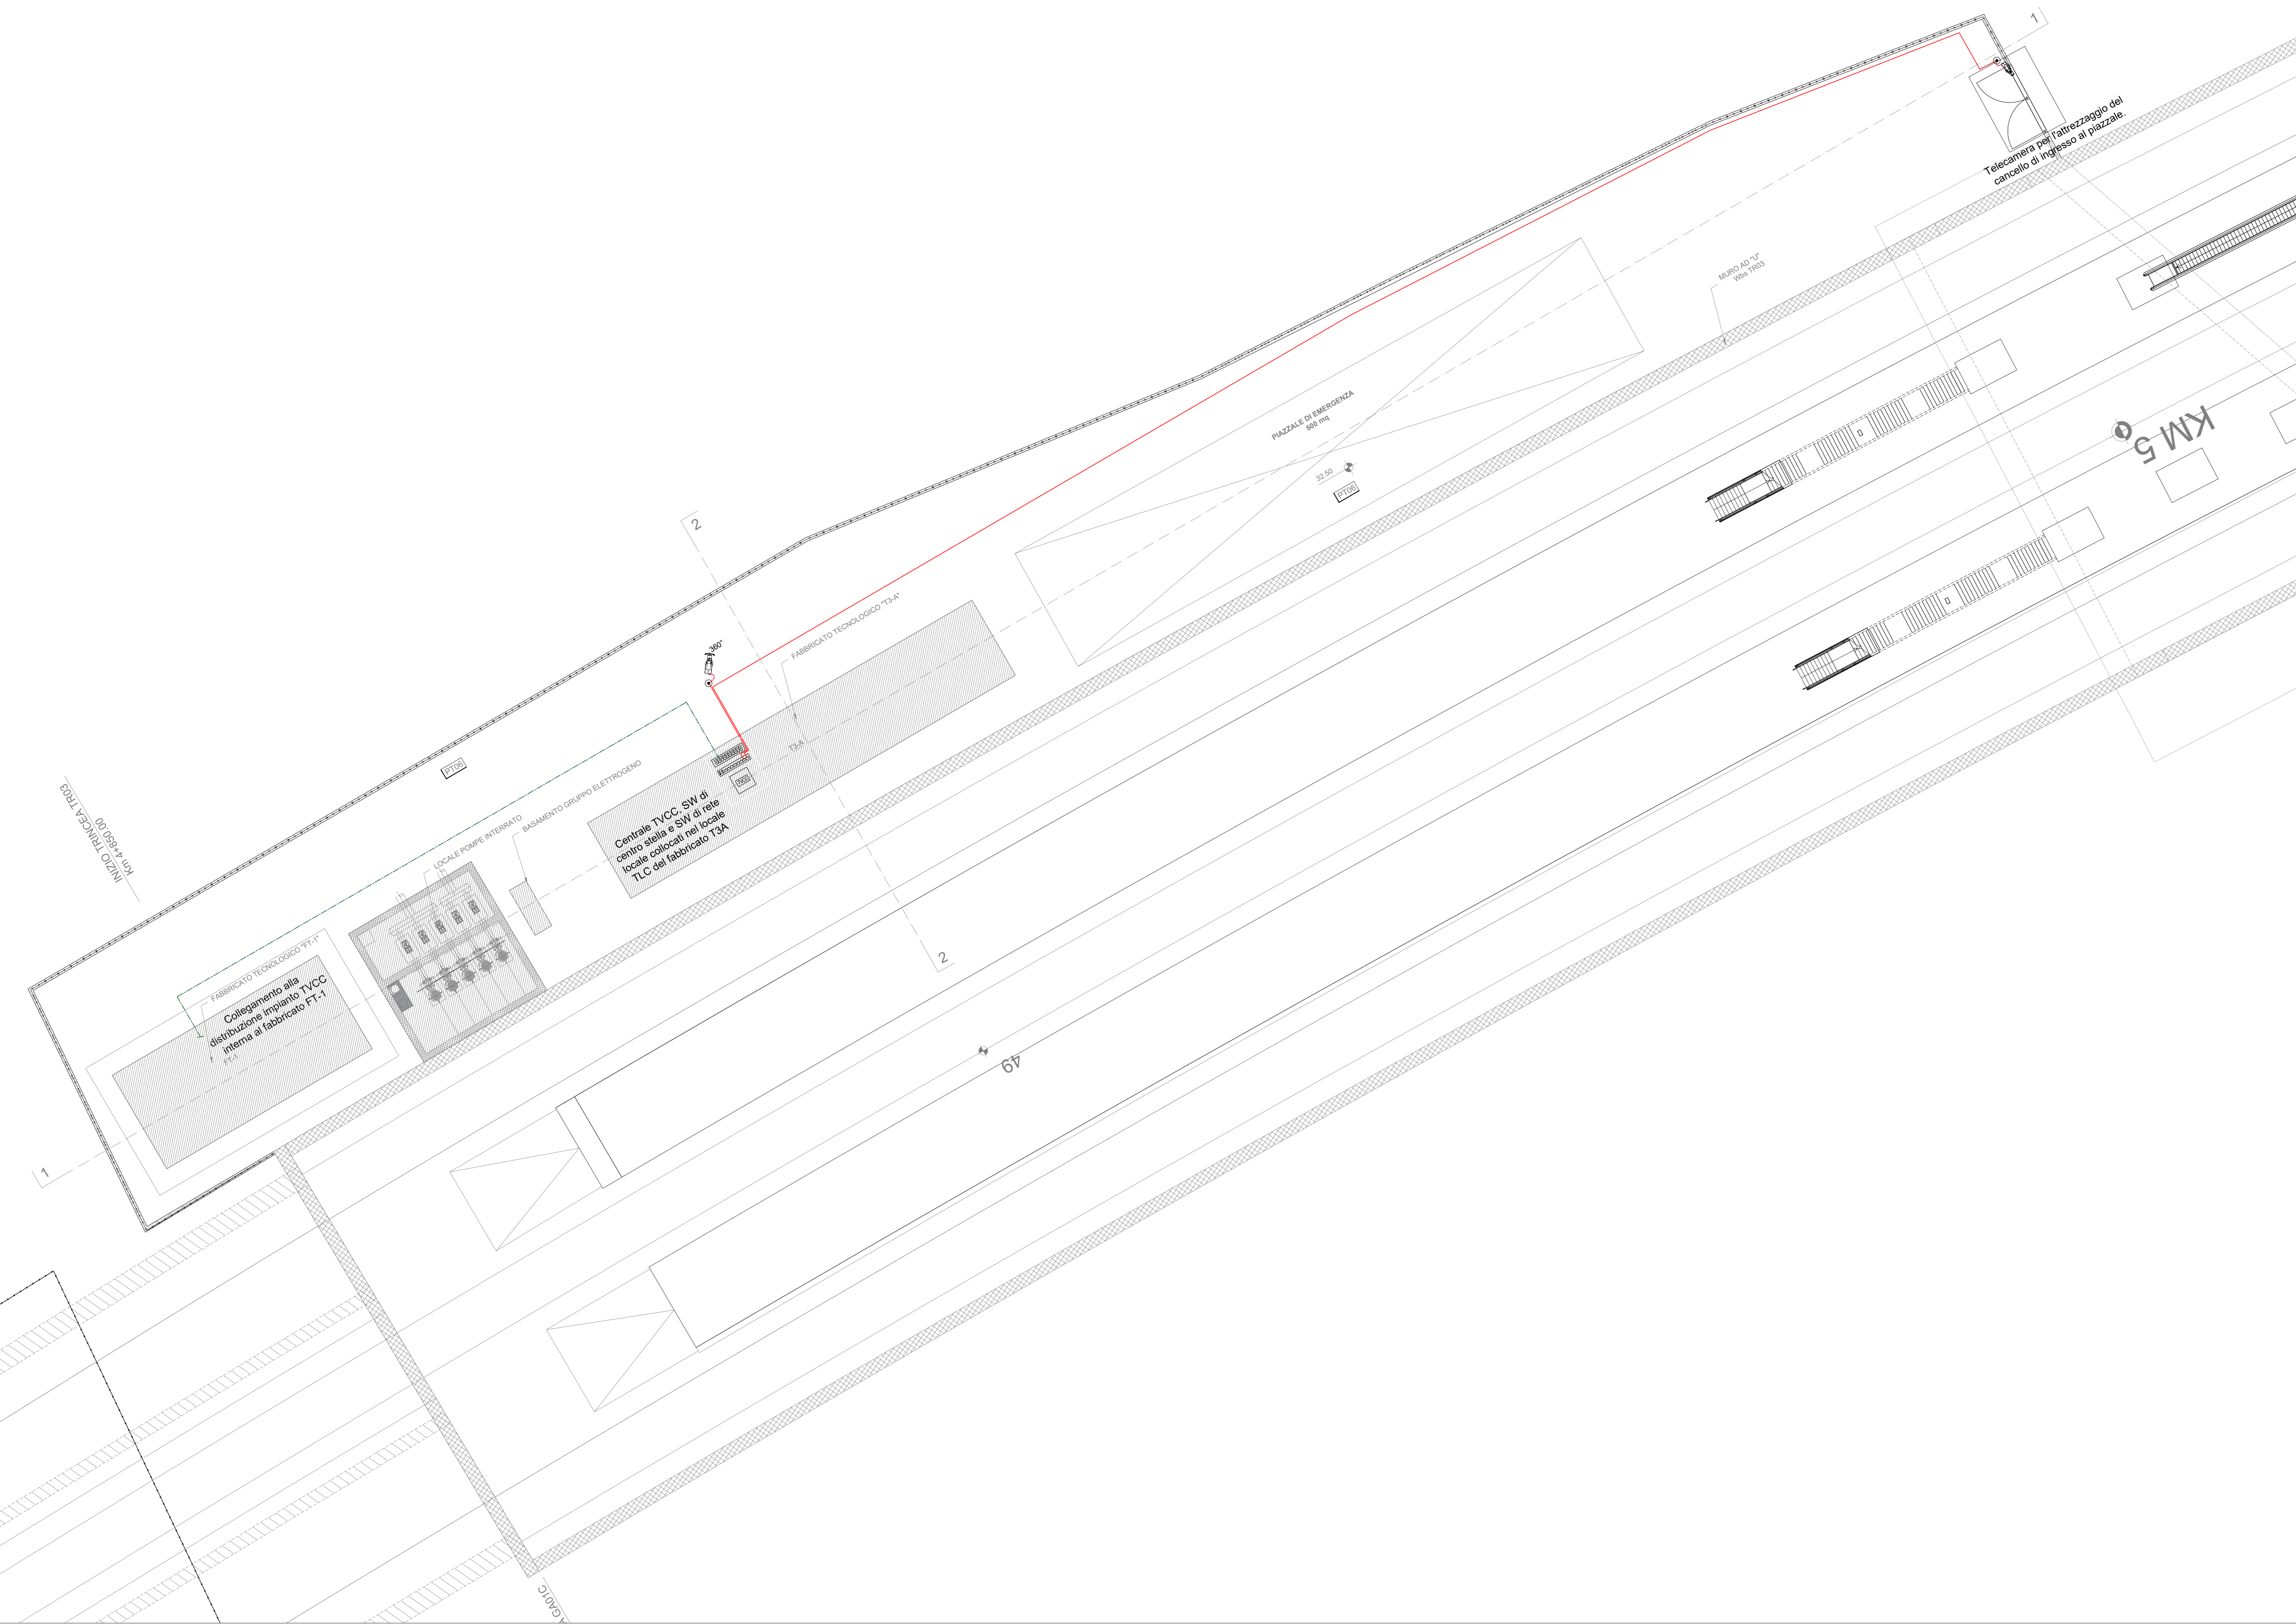


LEGENDA	
Elemento	Descrizione
	Switch 8+2 per alimentazione e segnale telecamere - Tecnologia PoE
	Telecamera fissa per installazione a parete o su palina
	Switch 4+2 per alimentazione e segnale telecamere installato su palo e protetto in scatola IP65 - Tecnologia PoE
	Centrale TVCC
	Telecamera brandeggiabile tipo "speed dome" per installazione a parete o su palina con protezione antivandalo
	Switch di centro stella (10 porte SFP 10 porte PoE)

TABELLA CAVI		
Elemento	Tipologia	Servizio
	FTP Cat.6a-Sch. AWG 4x(2x24)	Alimentazione e Segnale
	Fibra Ottica Multimodale 4 fibre 50/125 micron	Segnale

- NOTE**
- L'impianto TVCC si interfaccerà con l'impianto di Rivelazione Incendi e Antintrusione/Controllo Accessi mediante modulo di comando;
 - I cavi di alimentazione delle telecamere saranno posati all'interno di una canalina portacavi comune a tutti gli impianti a correnti deboli;
 - Le telecamere per controllo perimetrale recinzione e cancello di accesso saranno fissate su paline computate da LFM;
 - Il cavodotto costituito da n°1 tubo PVC ø 100 per collegamento telecamere a servizio recinzione ed imbrocchi sottovia, i relativi pozzetti, scavi e rinterri saranno computati da LFM;
 - I cavi di alimentazione (230 V AC no break) a servizio degli switches, firewall e centrale TVCC saranno computati nel progetto di LFM;
 - In caso di installazioni esterne, la distribuzione avverrà con tubazioni in acciaio zincato (staffaggi esterni a vista) ed in tubazioni di PVC in caso di cavodotti interrati;
 - Il Percorso cavi interrato per le telecamere a controllo perimetrale e del cancello di accesso del piazzale e per le telecamere installate agli imbrocchi delle gallerie sarà definito e dettagliato nei layout di LFM.

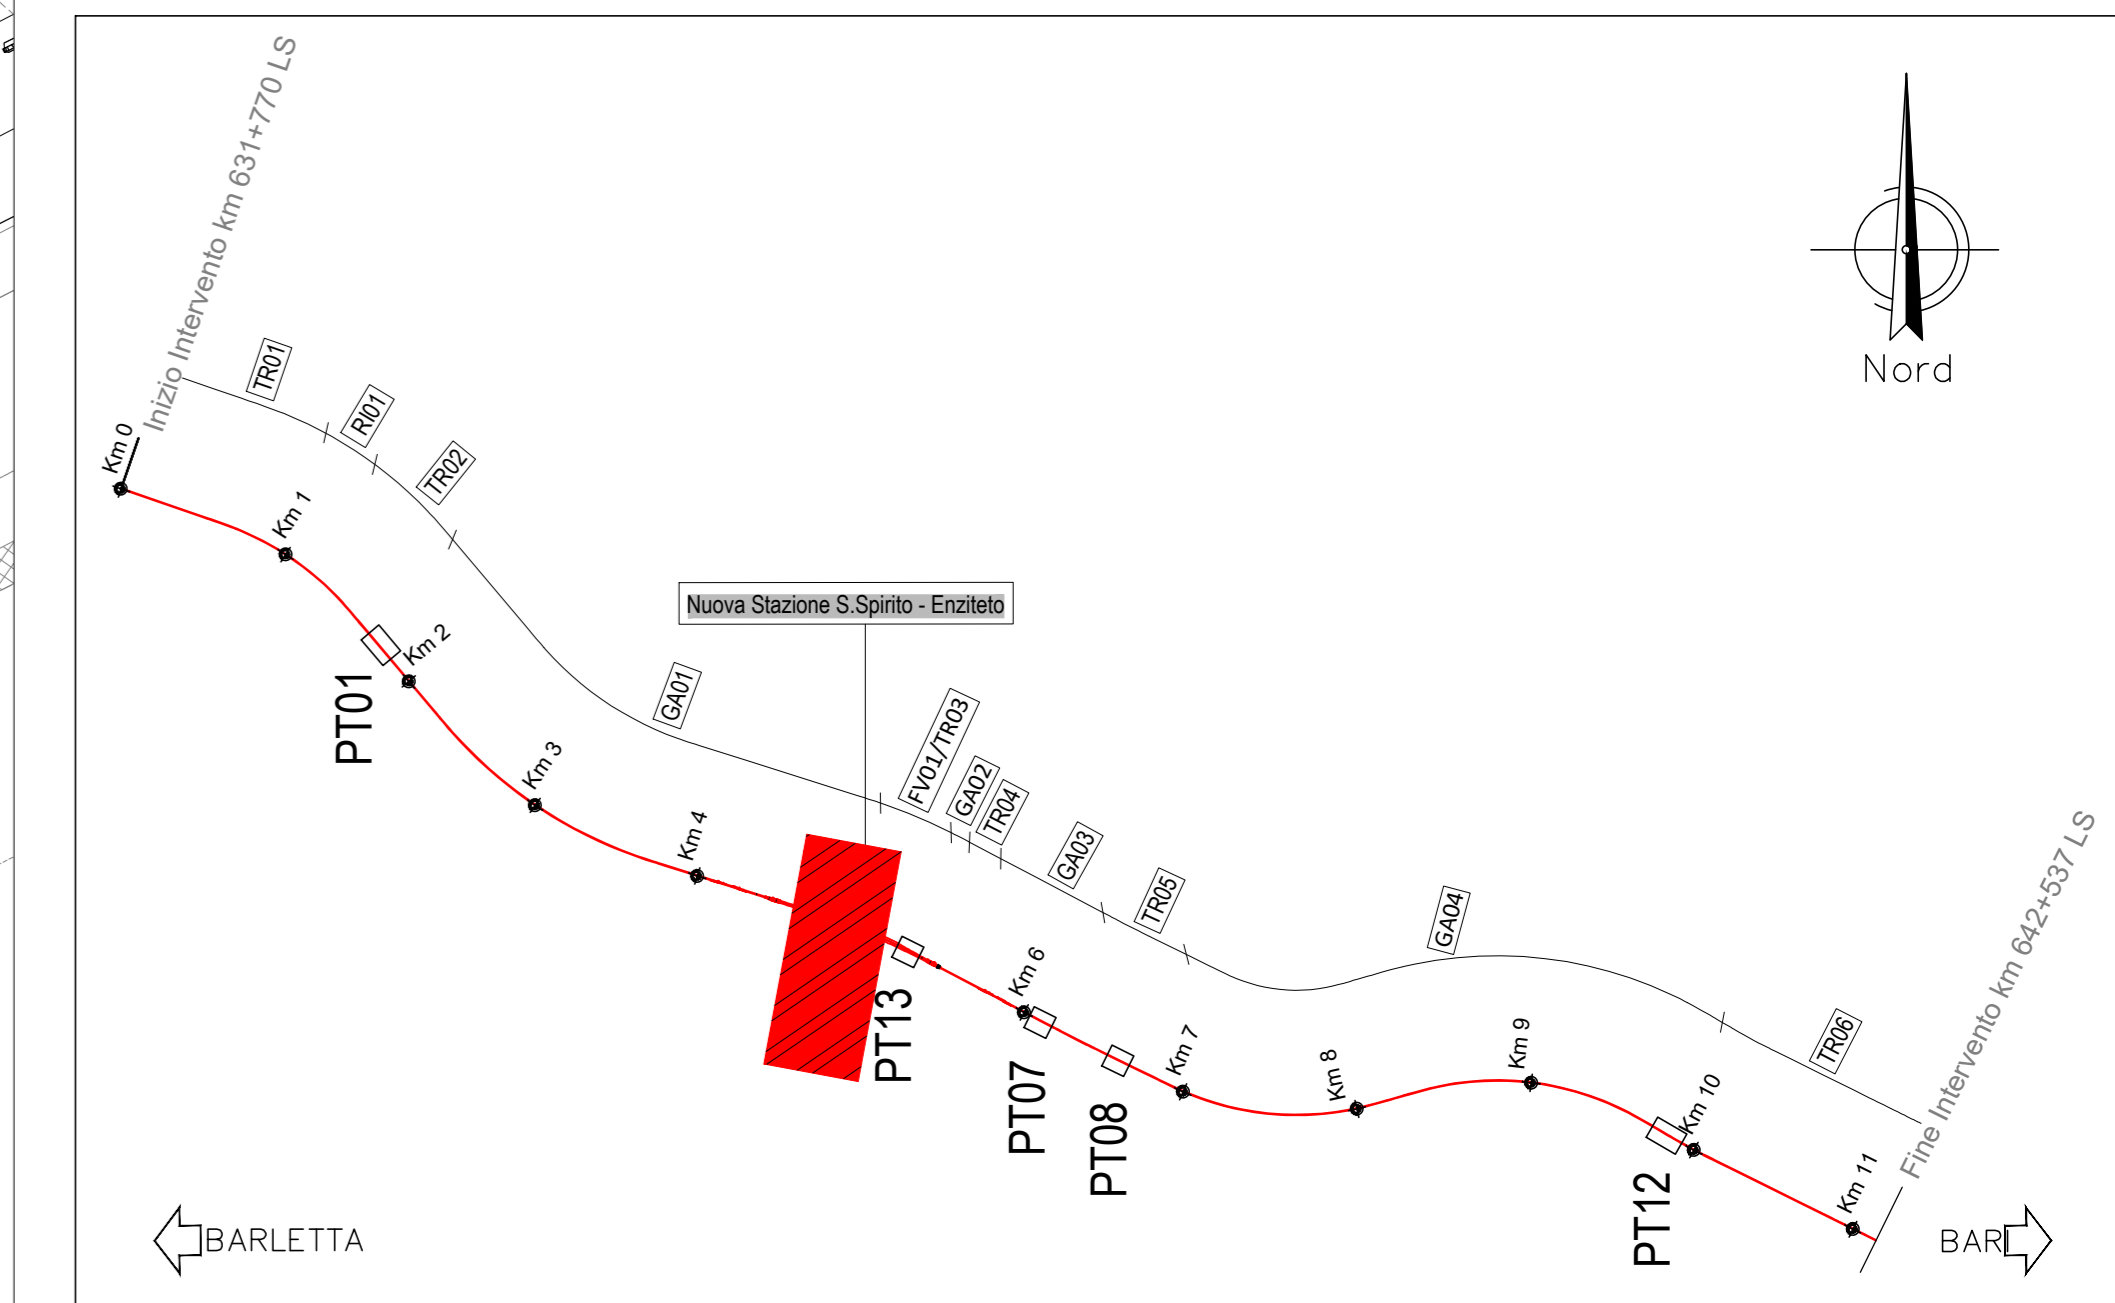

COMMITTENTE: **RFI** RETE FERROVIARIA ITALIANA GRUPPO FERROVIE DELLO STATO ITALIANE

PROGETTAZIONE: **ITALFERR** GRUPPO FERROVIE DELLO STATO ITALIANE

INFRASTRUTTURE FERROVIARIE STRATEGICHE DEFINITE DALLA LEGGE OBIETTIVO N. 443/01

S.O. IMPIANTI INDUSTRIALI E TECNOLOGICI

PROGETTO DEFINITIVO

NODO DI BARI

BARI NORD - VARIANTE SANTO SPIRITO PALESE

IMPIANTO TVCC
LAYOUT IMPIANTISTICO PT06 (T3A-FT1)

SCALA: 1:200

COMMESSA	LOTTO	FASE	ENTE	TIPO DOC.	OPERA/DISCIPLINA	PROGR.	REV.
IADR	00	D	17	P9	AN0002	018	A

Rev.	Descrizione	Redatto	Data	Verificato	Data	Approvato	Data	Autorizzato Data
A	Emissione esclusiva	[Signature]	Novembre 2023	[Signature]	Novembre 2023	[Signature]	Novembre 2023	8 Novembre 2023

File: IADR00D17P9AN0002018A.DWG

PIAZZALE FABBRICATI TECNOLOGICI DI STAZIONE PT06 - SCALA 1:200