






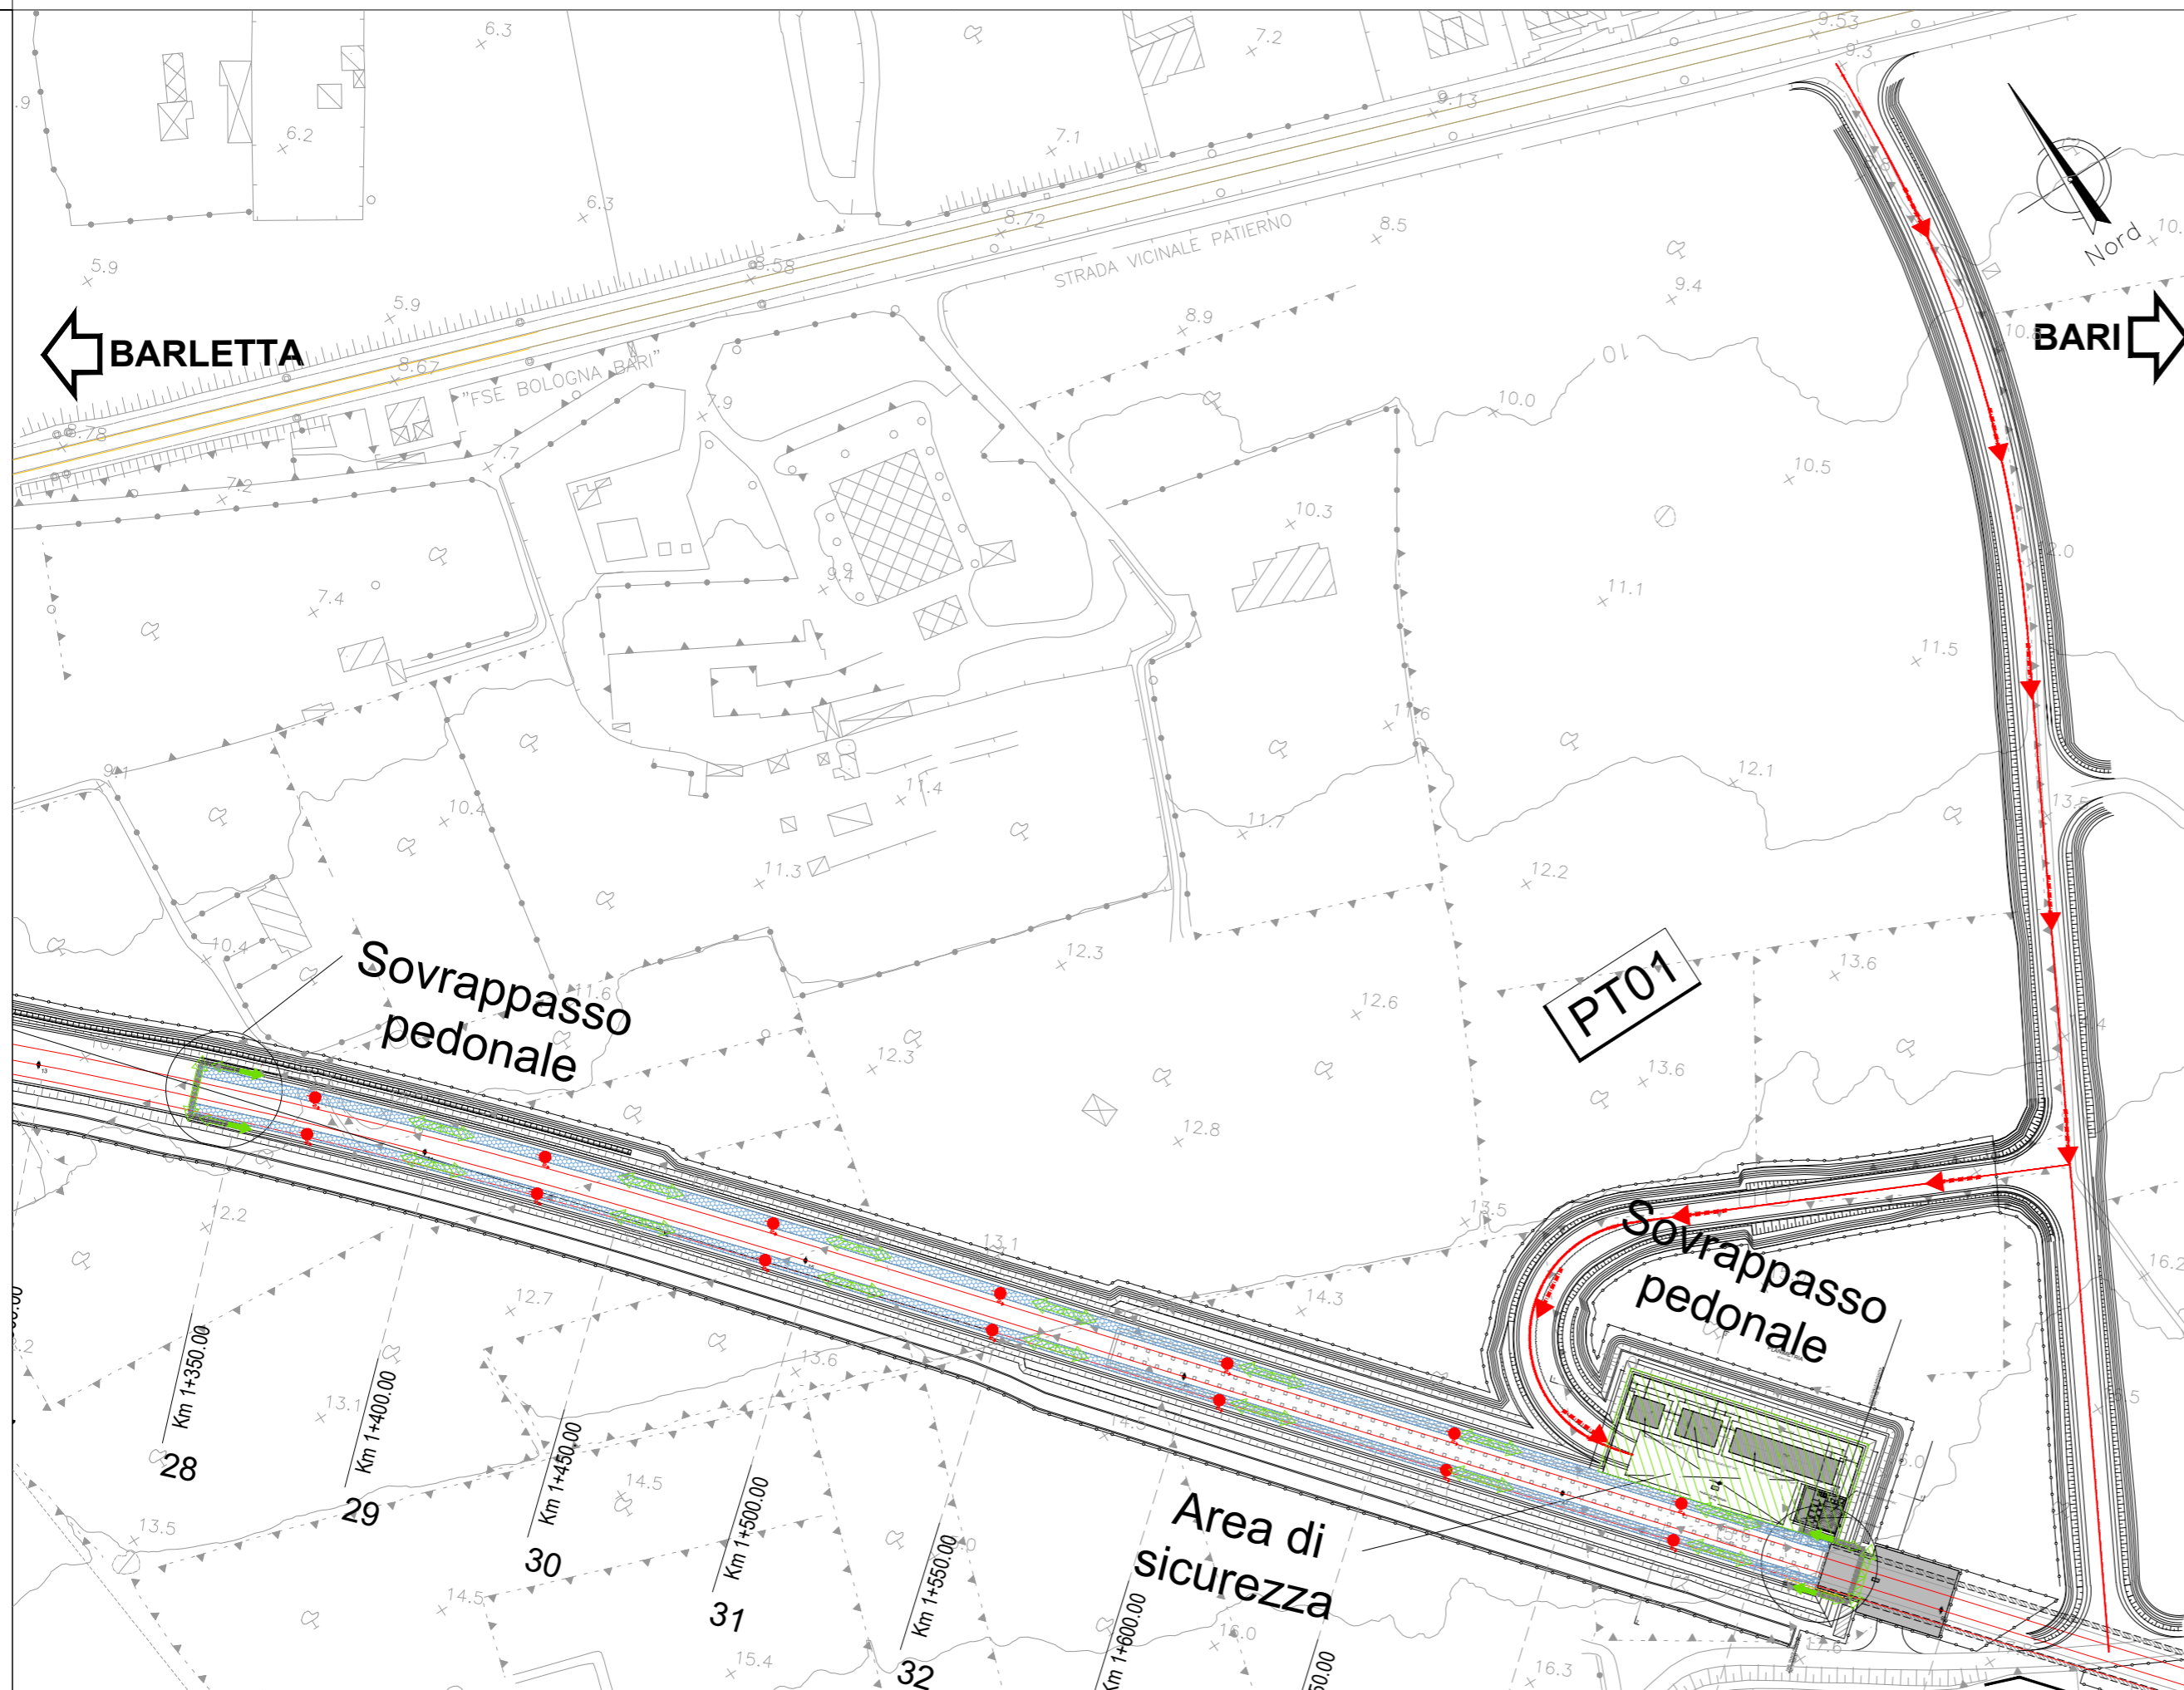
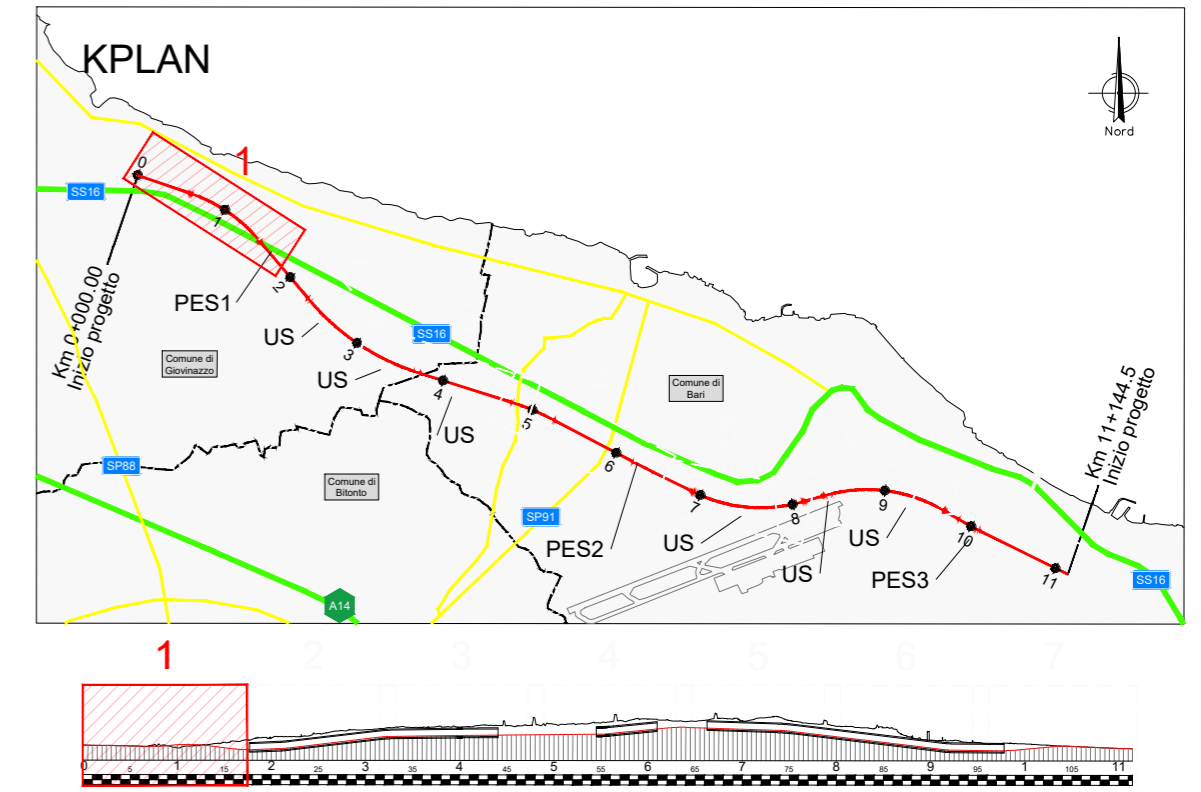


LEGENDA

-  ACCESSO SQUADRE DI SOCCORSO
-  VIA DI ESODO ORIZZONTALE
-  VIA DI ESODO VERSO L'ALTO
-  VIA DI ESODO VERSO IL BASSO
-  IDRANTI UNI 45 SU PES (ogni 60 m max.)
-  AREA DI SICUREZZA
-  MARCIAPIEDE PES



COMMITTENTE:



PROGETTAZIONE:




INFRASTRUTTURE FERROVIARIE STRATEGICHE DEFINITE DALLA LEGGE OBIETTIVO N.443/01 e s.m.i.

**DIREZIONE PROGETTAZIONE
INGEGNERIA DELLE INFRASTRUTTURE
S.O. INDUSTRIALI E TECNOLOGICI
SICUREZZA DELLE INFRASTRUTTURE**

**NODO DI BARI
BARI NORD VARIANTE SANTO SPIRITO - PALESE**

Planimetria PES 1 della galleria equivalente (GA01-GA02-GA03) lato Barletta

SCALA:

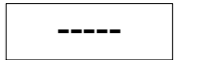

COMMESSA LOTTO FASE ENTE TIPO DOC. OPERA/DISCIPLINA Progr. REV.

IADR 00 D 17 PX SC0003 001 A

Rev.	Descrizione	Redatto	Data	Verificato	Data	Approvato	Data	Autorizzato Data
A	Emissione esecutiva	E. Gambitta	10.2023	J. Gentiluomo	10.2023	G. Dimaggio	10.2023	S. Miceli 10.2023

File: IADR00D17PXSC0003001A

n. Elab.: