LIVELLETTE	D=-0,432 L=116.030 P=-0.372%	D=-1,497 L=175.375 P=-0.854%	D=-0,383 L=127.712 P=-0.300%	D=-1,009 L=336.221 P=-0.300%	D=-1,532 L=81.345 P=-1.883%	D=-0,661 L=34.795 P=-1.900%	D=-0,979 L=45.583 P=-2.244%	D=-3,984 L=199.207 P=-2.000%	D=-0,090 L=23.738 P=-0.381%	D=-1,587 L=76.724 P=-1.998%	D=-2,080 L=94.355 P=-2.204%

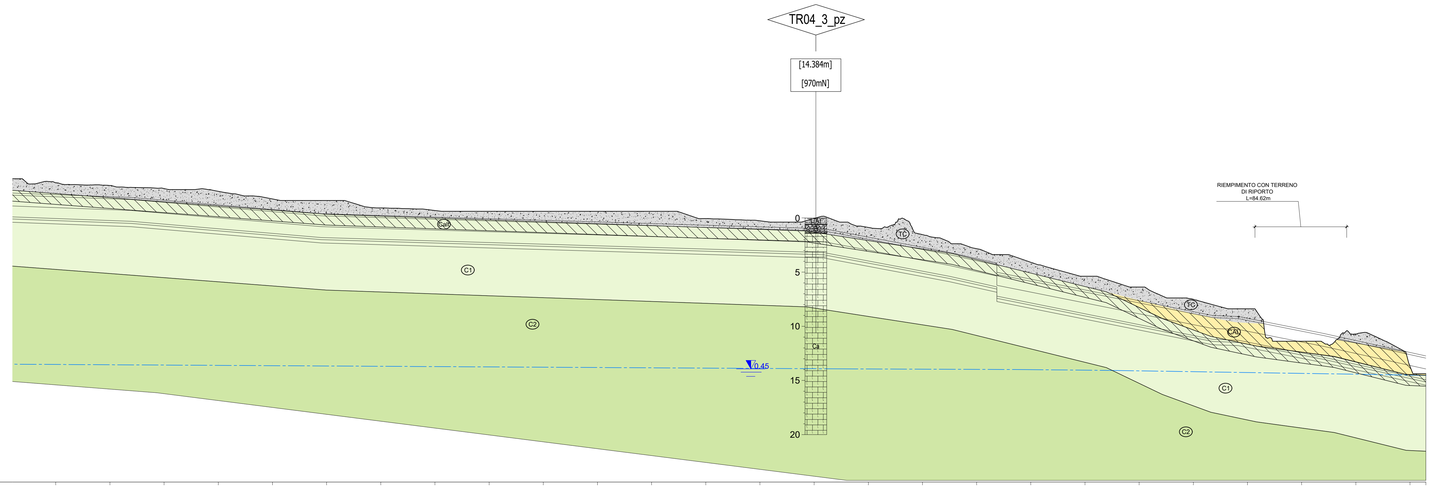

| | | |