


- LEGENDA**
- ASSE BP
 - ASSE BD
 - PARATA DI PRESIDIO

- LEGENDA**
- ⊗ OPERE DA MONITORARE
 - ▭ EDIFICI DA DEMOLIRE

- MONITORAGGIO SUPERFICIALE**
- TIPO 2
 - TIPO 3
 - * MIRE OTTICHE PER MISURA SPOSTAMENTI EDIFICI
 - ▲ PUNTO DI LIVELLAZIONE EDIFICI
 - ⊗ CLINOMETRI

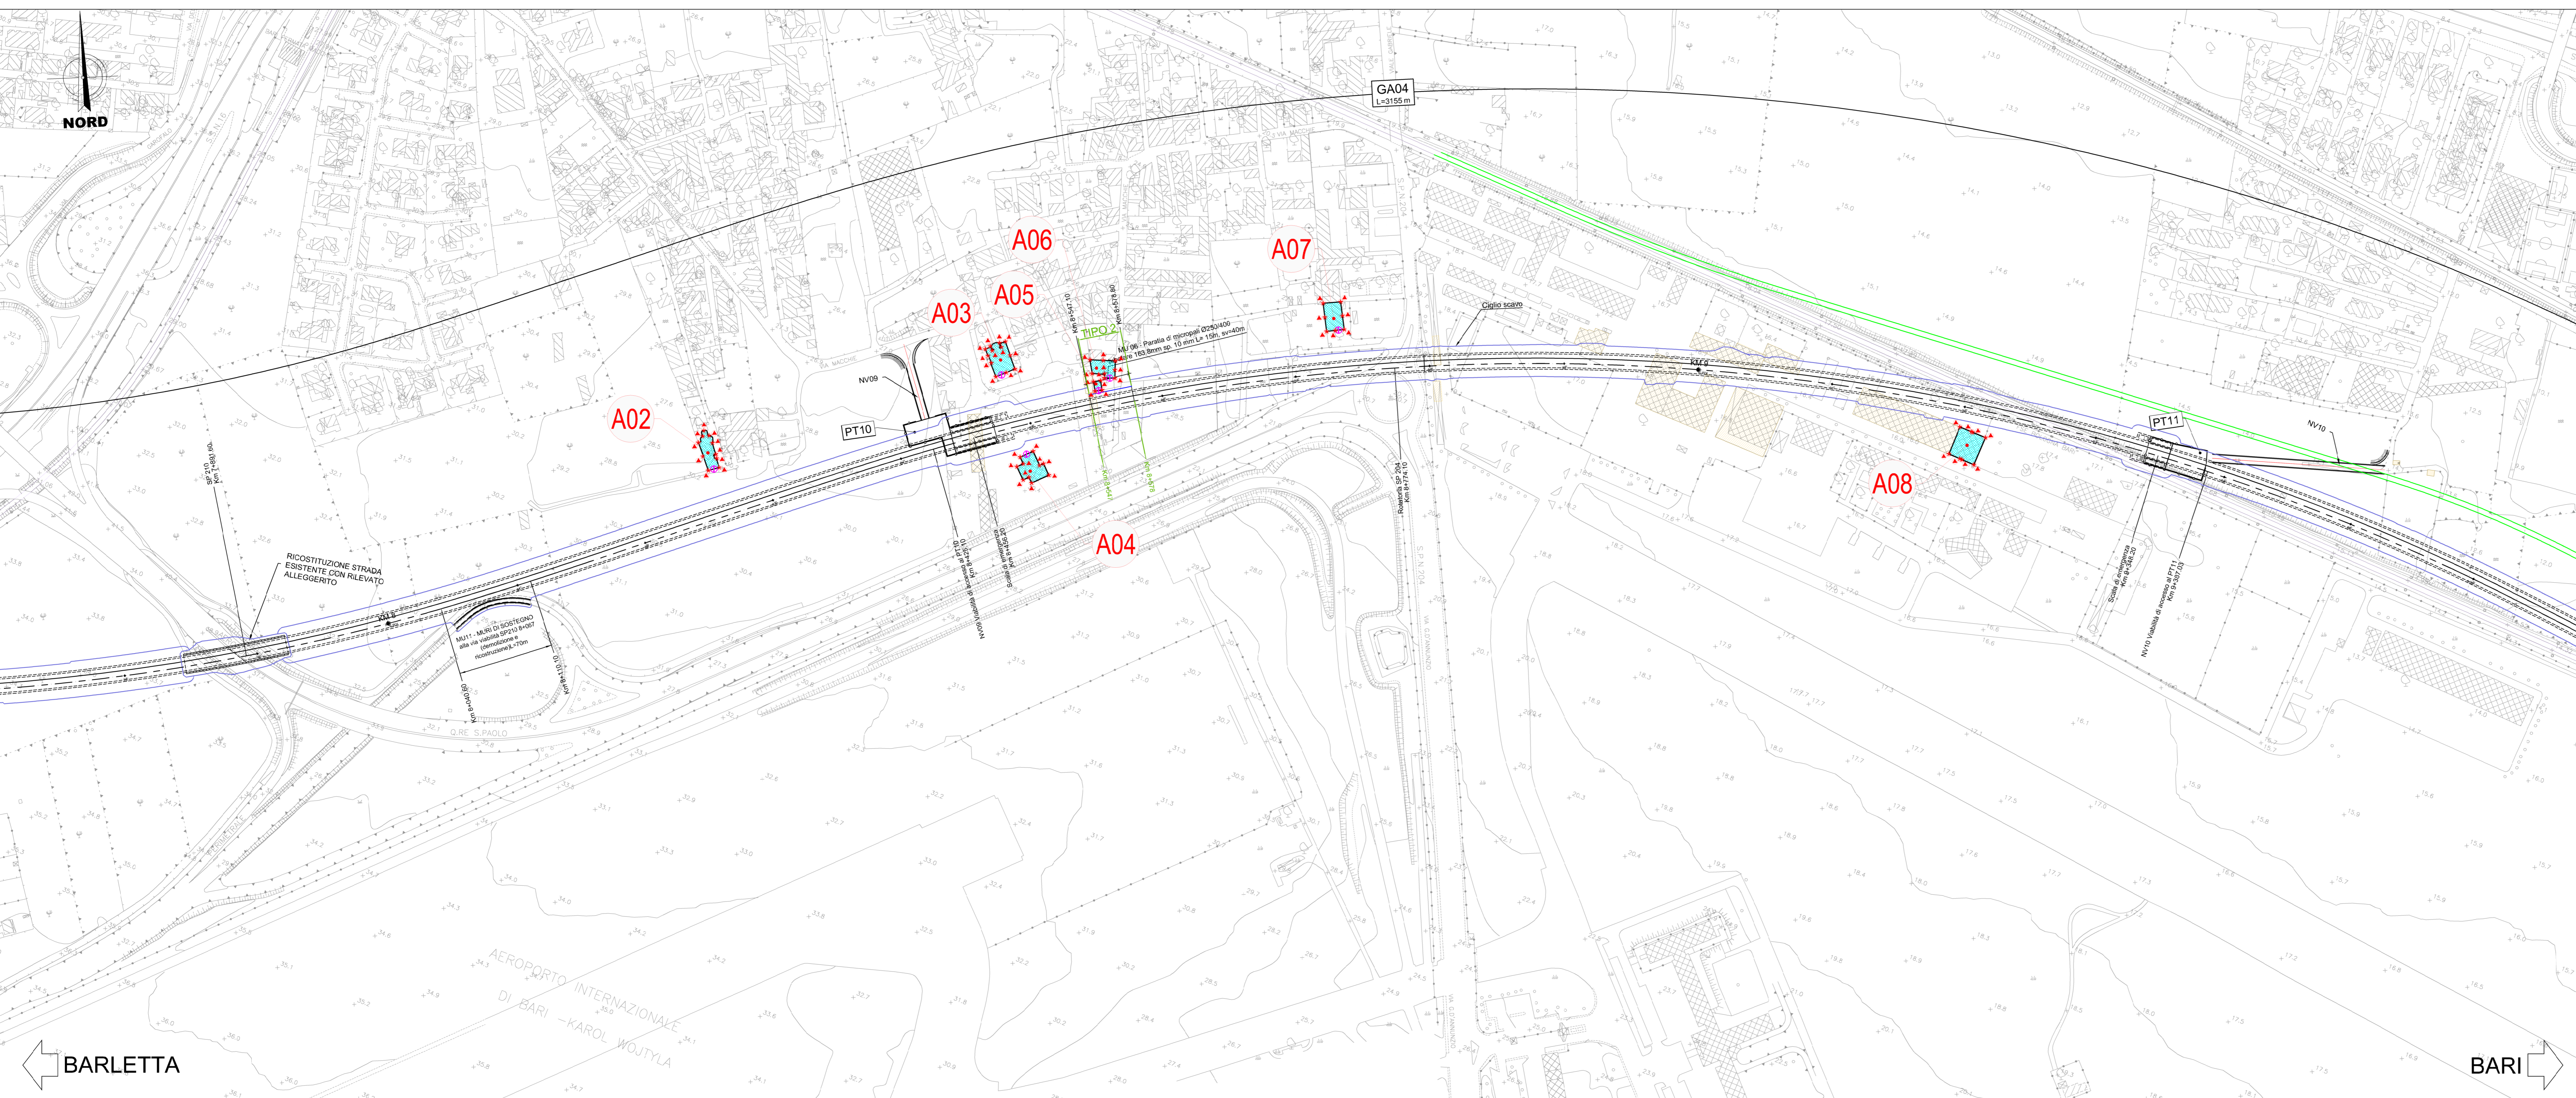

COMMITTENTE: **RFI**
RETE FERROVIARIA ITALIANA
 GRUPPO FERROVIE DELLO STATO ITALIANE

PROGETTAZIONE: **ITALFER**
 GRUPPO FERROVIE DELLO STATO ITALIANE

INFRASTRUTTURE FERROVIARIE STRATEGICHE DEFINITE DALLA LEGGE OBIETTIVO N. 443/01 e s.m.i.

S.O. Geotecnica

PROGETTO DEFINITIVO

NODO DI BARI

BARI NORD - VARIANTE SANTO SPIRITO PALESE

GEOTECNICA
 ELABORATI GENERALI
 Planimetria delle opere esistenti interferenti con l'infrastruttura

SCALA: 1:2000

| COMMESSA | LOTTO | FASE | ENTE | TIPO DOC. | OPERA/DISCIPLINA | PROGR. | REV. |
|----------|-------|------|------|-----------|------------------|--------|------|
| IADR | 00 | D | 28 | PZ | GE0000 | 001 | A |

| Rev. | Descrizione | Redatto | Data | Verificato | Data | Approvato | Data | Autorizzato Data |
|------|-------------|----------|------------|------------|------------|-------------|------------|------------------|
| A | Emissione | M. Basso | 31/03/2023 | L. Gennari | 31/03/2023 | G. Di Biase | 31/03/2023 | 31/03/2023 |

File: IADR00D28PZGE000002A n. Etab.: _____