


PIANTA PER SEZIONE TIPO IN TRINCEA DEFINITIVA  
scala 1:50

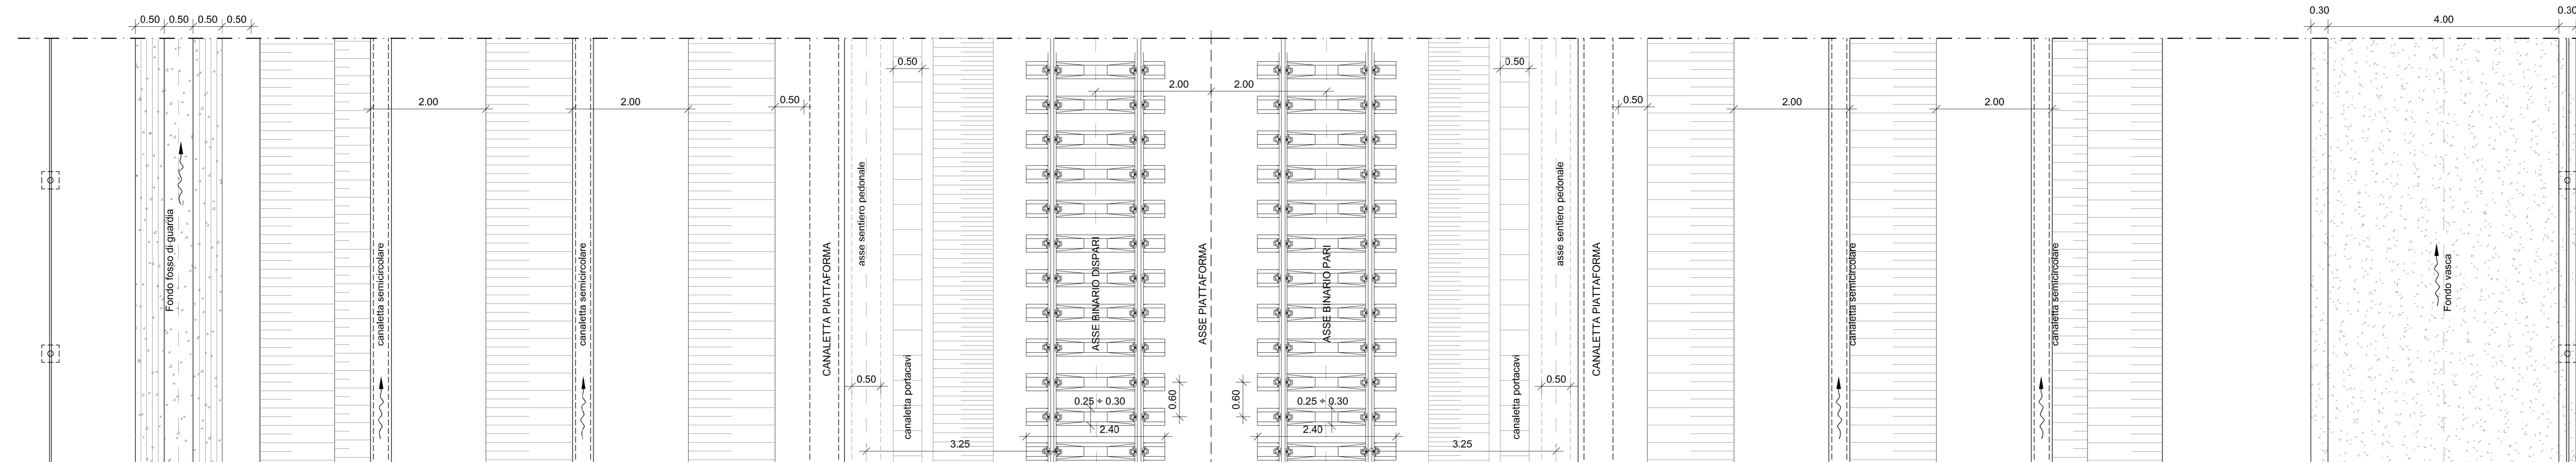

NOTA:  
1. Per le caratteristiche dei materiali da costruzione si rimanda a quanto contenuto nel "Capitolato Generale Tecnico di Appalto delle Opere Civili" di RFI.  
2. I dettagli degli interventi di rinforzo/protezione delle scarpate degli scavi provvisori e definitivi sono contenuti nell'elaborato IADR00D28WBIF000001B

COMMITTENTE: **RFI** RETE FERROVIARIA ITALIANA GRUPPO FERROVIE DELLO STATO ITALIANE

PROGETTAZIONE: **ITALFER** GRUPPO FERROVIE DELLO STATO ITALIANE

**INFRASTRUTTURE FERROVIARIE STRATEGICHE DEFINITE DALLA LEGGE OBIETTIVO N. 443/01 e s.m.i.**

S.O. Geotecnica

PROGETTO DEFINITIVO

**NODO DI BARI**  
**BARI NORD - VARIANTE SANTO SPIRITO PALESE**

INFRASTRUTTURE  
SEZIONI TIPO FERROVIARIE  
Sezione tipo trincea definitiva

SCALA: 1:50

Rev.	Descrizione	Redatto	Data	Verificato	Data	Approvato	Data	Autorizzato Data
A	Emissione	M. Di Stefano	31/05/2023	M. Di Stefano	31/05/2023	[Signature]	31/05/2023	31/05/2023
B	Emissione per OD	M. Di Stefano	31/05/2023	M. Di Stefano	31/05/2023	[Signature]	31/05/2023	31/05/2023

File: IADR00D28WBIF000001B n. Elab.: