



SEZIONE TIPO TRINCEA DEFINITIVA CON SCIVOLO  
SCALA 1:50

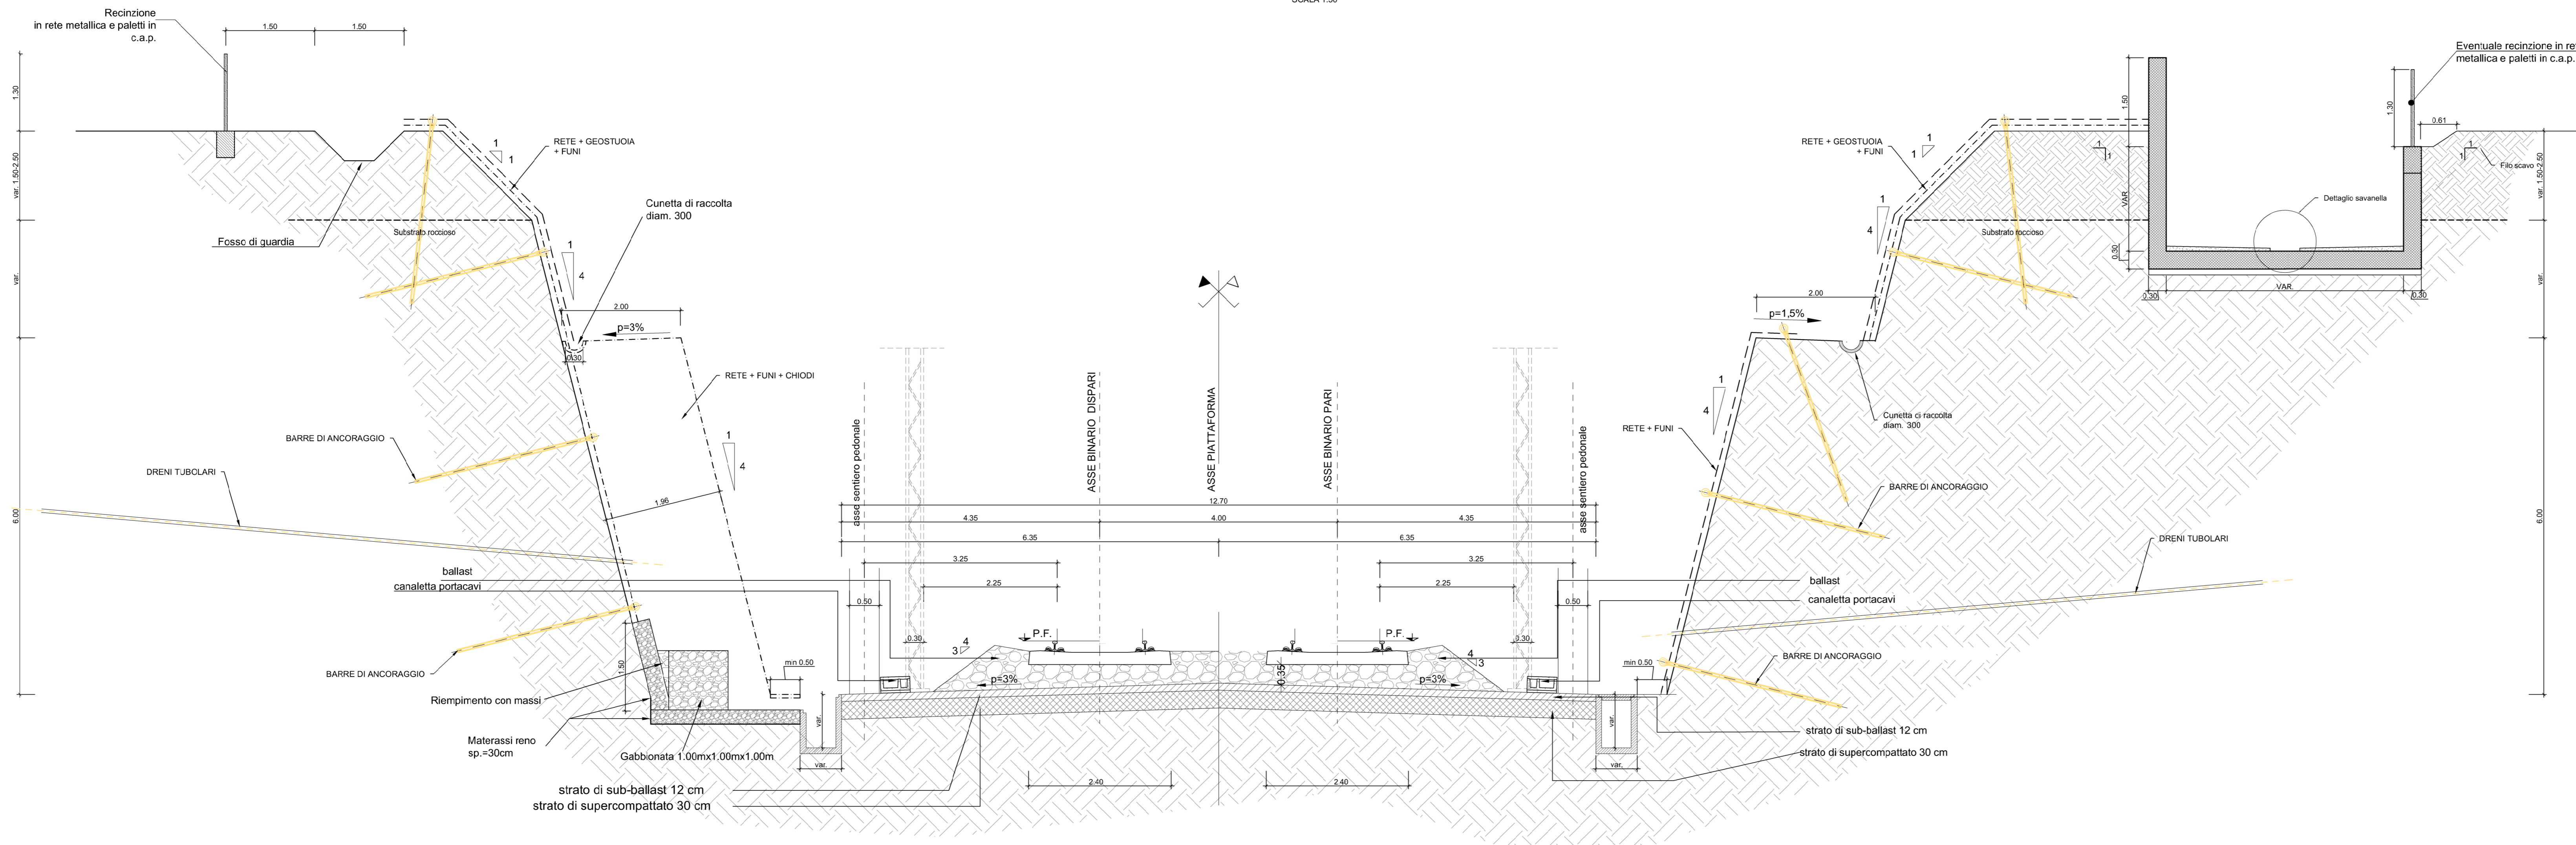

PIANTA SEZIONE TIPO TRINCEA DEFINITIVA CON SCIVOLO  
SCALA 1:50

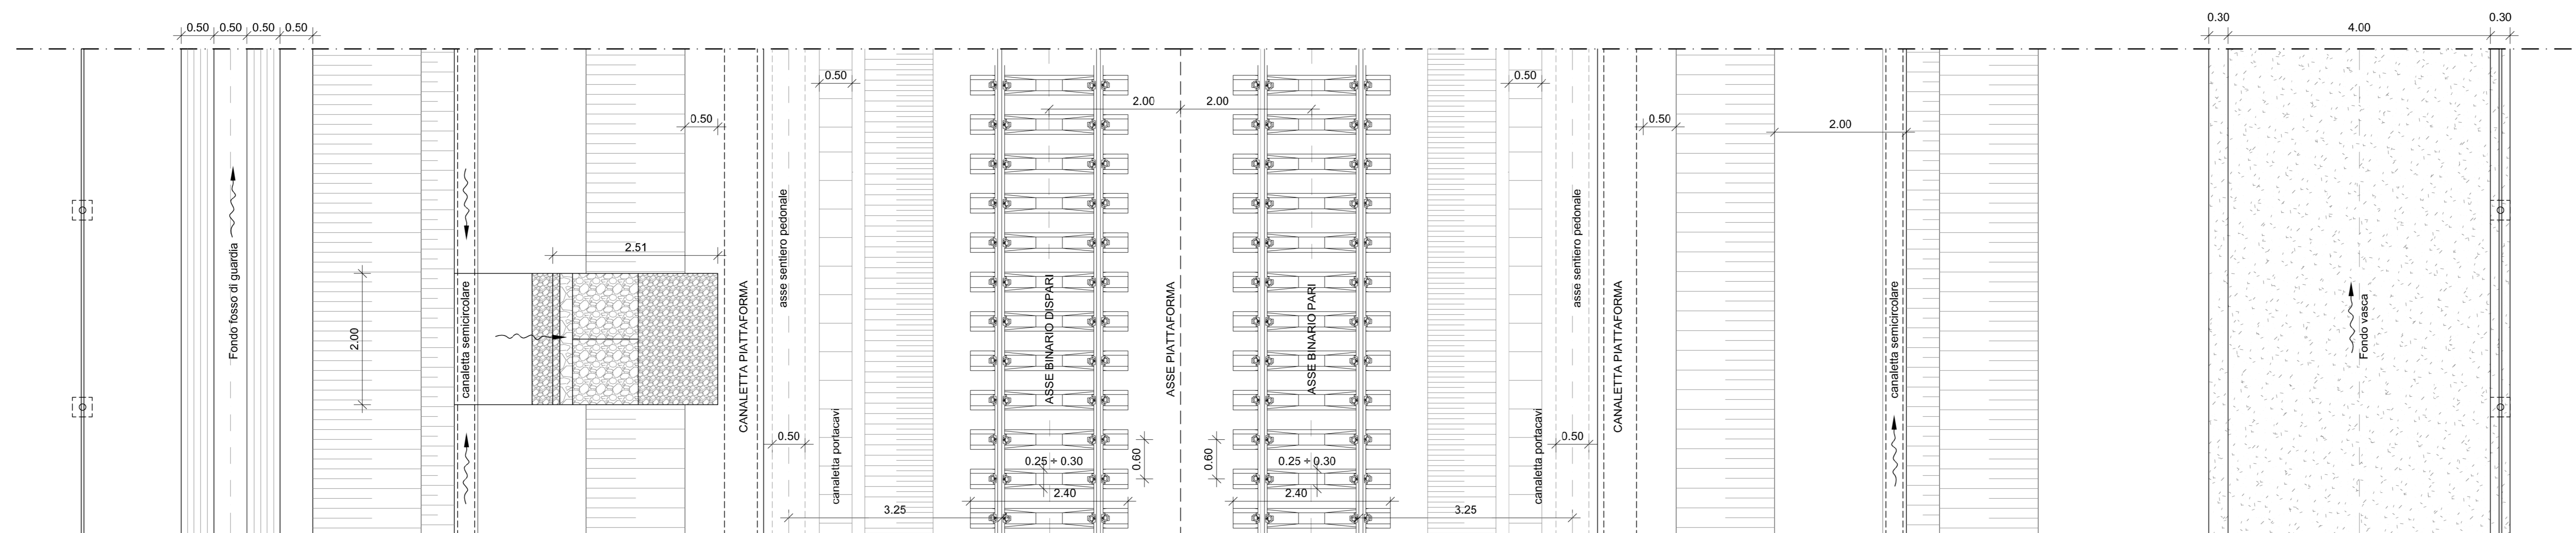

NOTA:  
1. Per le caratteristiche dei materiali da costruzione si rimanda a quanto contenuto nel "Capitolato Generale Tecnico di Appalto delle Opere Civili" di RFI.  
2. I dettagli degli interventi di rinforzo/protezione delle scarpate degli scavi provvisori e definitivi sono contenuti nell'elaborato IADR00D28WZGE000001B.  
3. Gli scivoli sono previsti in corrispondenza della trincea definitiva TR05 ad interasse 90m e sfalsati planimetricamente.



INFRASTRUTTURE FERROVIARIE STRATEGICHE DEFINITE  
DALLA LEGGE OBIETTIVO N. 443/01 e s.m.i.

S.O. Geotecnica  
PROGETTO DEFINITIVO  
NODO DI BARI  
BARI NORD - VARIANTE SANTO SPIRITO PALESE  
INFRASTRUTTURE  
SEZIONI TIPO FERROVIARIE  
Sezione tipo trincea definitiva con scivolo

SCALA: 1:50

Rev.	Descrizione	Redatto	Data	Verificato	Data	Approvato	Data	Autorizzato Data
A	Emissione	M. M. M.	3/10/2023	M. M. M.	3/10/2023	M. M. M.	3/10/2023	3/10/2023
B	Emissione per ODI	M. M. M.	3/11/2023	M. M. M.	3/11/2023	M. M. M.	3/11/2023	3/11/2023

COMMESSA LOTTO FASE ENTE TIPO DOC. OPERA/DISCIPLINA Progr. REV.  
IADR 00 D 28 WB IF0000 002 B

File: IADR00D28WBIF000002B n. Elab.: 1