


Pianta fondazioni
Scala 1:50

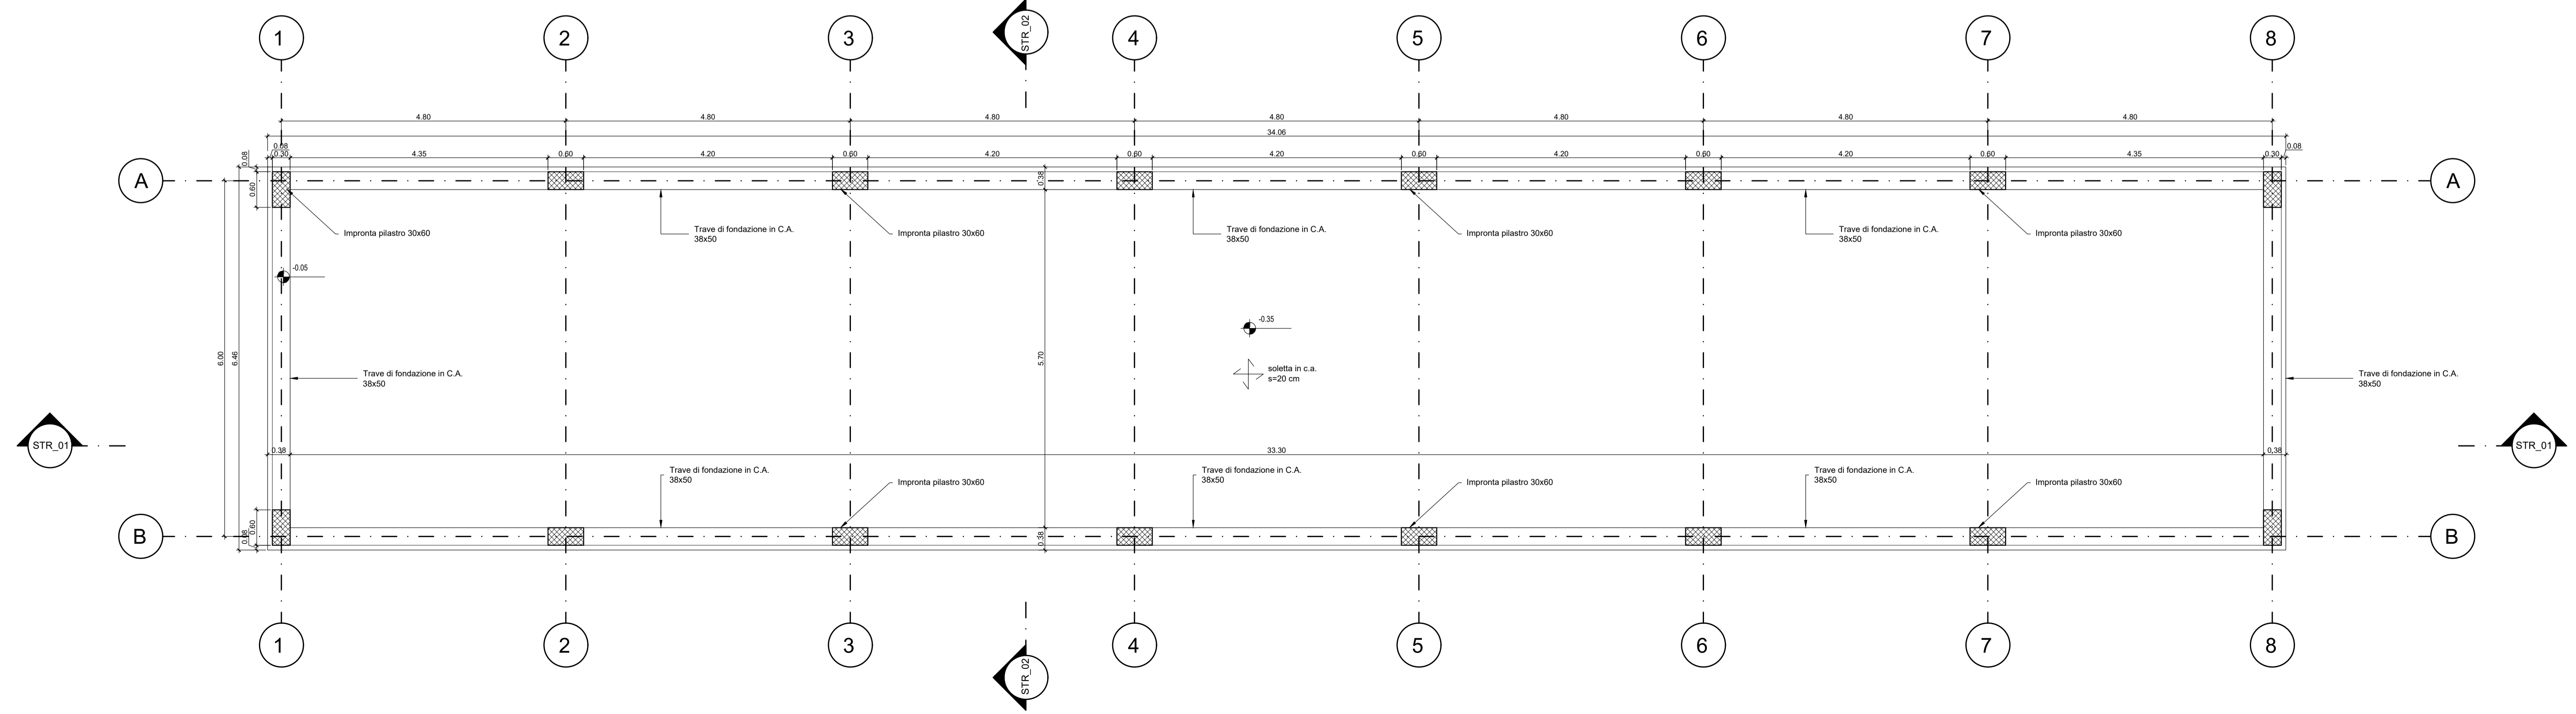

Pianta copertura
Scala 1:50

COMMITTENTE:
RFI
RETE FERROVIARIA ITALIANA
GRUPPO FERROVIE DELLO STATO ITALIANE

PROGETTAZIONE:
ITALFERR
GRUPPO FERROVIE DELLO STATO ITALIANE

**INFRASTRUTTURE FERROVIARIE STRATEGICHE DEFINITE
DALLA LEGGE OBIETTIVO N. 443/01 e s.m.i.**

S.O. Corpo Stradale

PROGETTO DEFINITIVO

**NODO DI BARI
BARI NORD - VARIANTE SANTO SPIRITO PALESE**

PIAZZALI TECNOLOGICI E FABBRICATI
FABBRICATI
Fabbriato tecnologico T3A - Carpenteria piante

SCALA:
1:50

COMMESSA LOTTO FASE ENTE TIPO DOC. OPERA/DISCIPLINA Progr. REV.
IADR 00 D 29 BB FA0420 001 A

Rev.	Descrizione	Redatto	Data	Verificato	Data	Approvato	Data	Autorizzato Data
A	Emissione	M. Botta	31/07/2023	A. Biondi	31/07/2023	G. Demaggio	31/07/2023	F. ARDUINI 25/09/2023