


Pianta fondazioni  
Scala 1:50

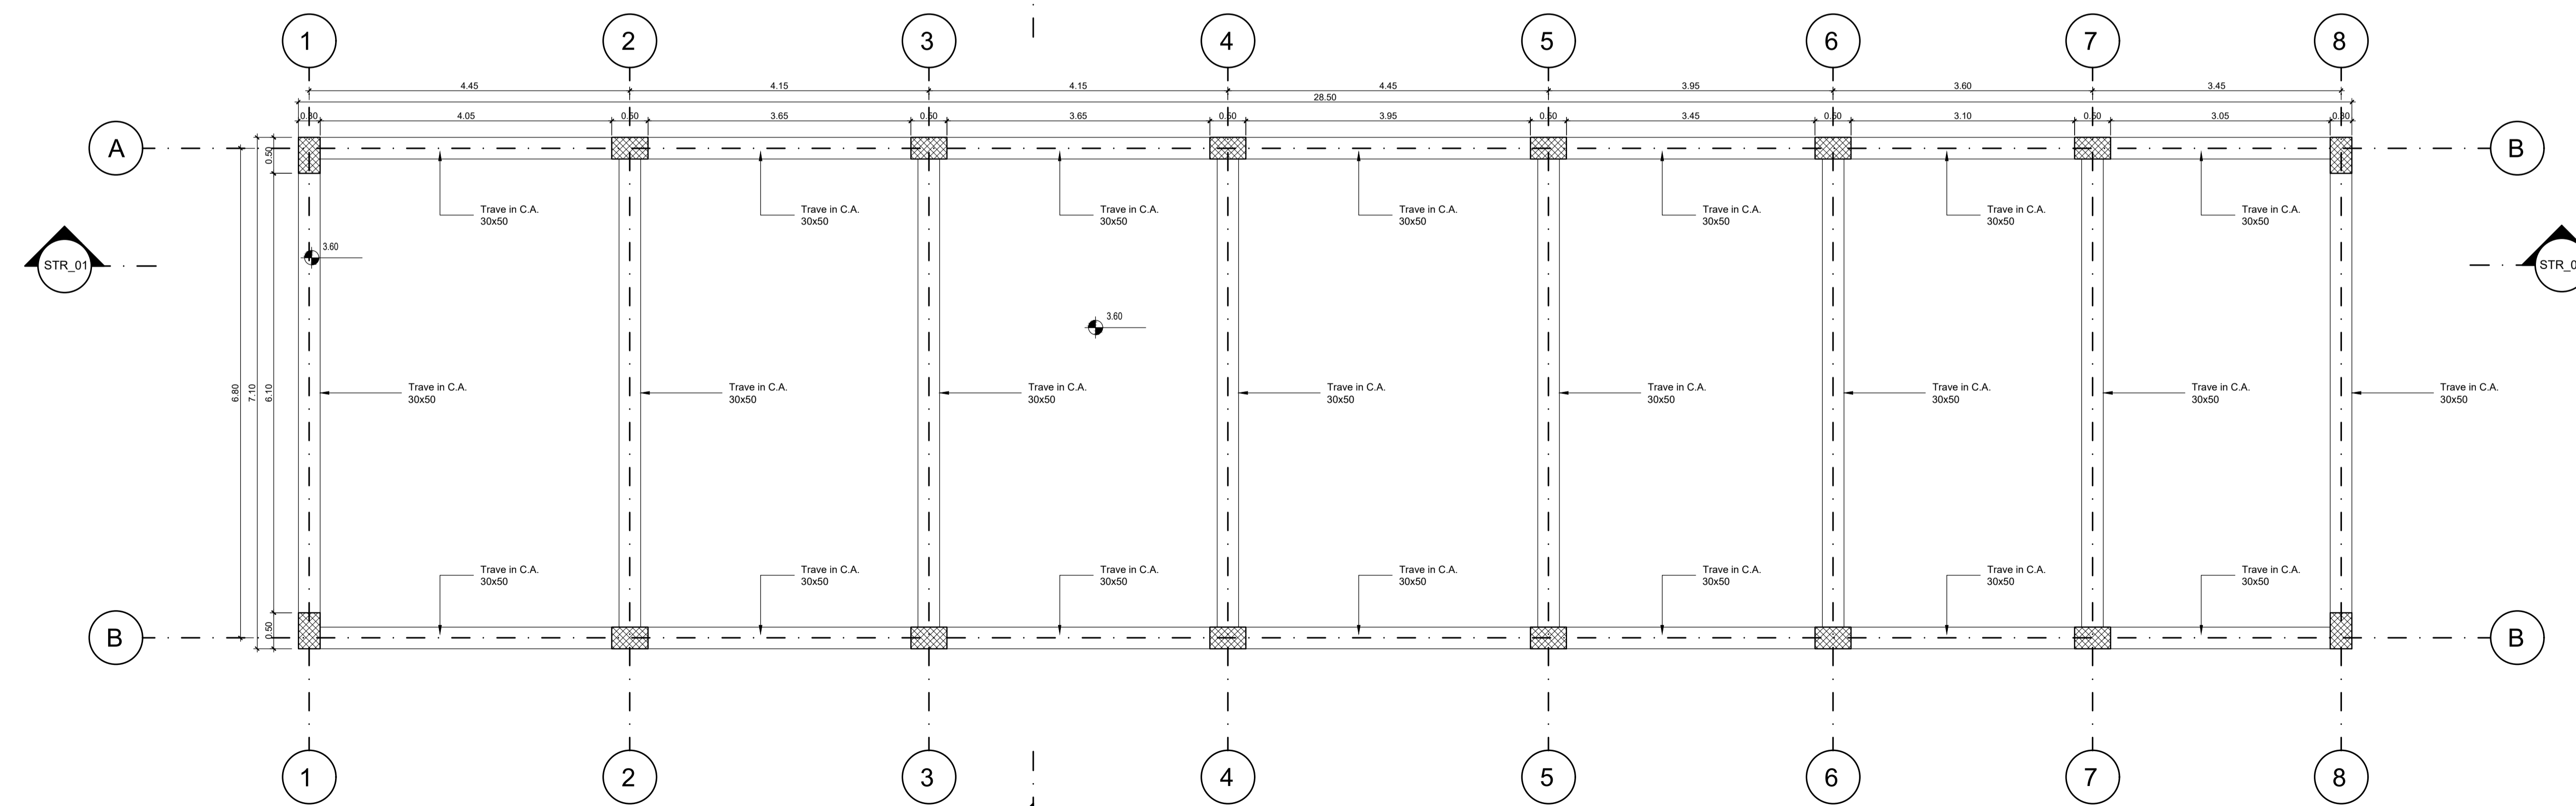

Pianta coperture  
Scala 1:50

COMMITTENTE:  
  
**RFI**  
 RETE FERROVIARIA ITALIANA  
 GRUPPO FERROVIE DELLO STATO ITALIANE

PROGETTAZIONE:  
  
**ITALFERR**  
 GRUPPO FERROVIE DELLO STATO ITALIANE

**INFRASTRUTTURE FERROVIARIE STRATEGICHE DEFINITE  
 DALLA LEGGE OBIETTIVO N. 443/01 e s.m.i.**

**S.O. Corpo Stradale**

**PROGETTO DEFINITIVO**

**NODO DI BARI  
 BARI NORD - VARIANTE SANTO SPIRITO PALESE**

PIAZZALI TECNOLOGICI E FABBRICATI  
 FABBRICATI  
 Fabbricato tecnologico PP/ACC - Carpenteria piante

SCALA:  
**1:50**

COMMESSA LOTTO FASE ENTE TIPO DOC. OPERA/DISCIPLINA PROGR. REV.  
**IADR 00 D 29 BB FA0720 001 A**

Rev.	Descrizione	Redatto	Data	Verificato	Data	Approvato	Data	Autorizzato Data
A	Emissione	M. Di... <i>[Signature]</i>	31/07/2023	M. Di... <i>[Signature]</i>	31/07/2023	G. Di... <i>[Signature]</i>	31/07/2023	F. ARQUINI 29/06/2023