


GA01  
SEZIONE TIPO A  
SCALA 1:50

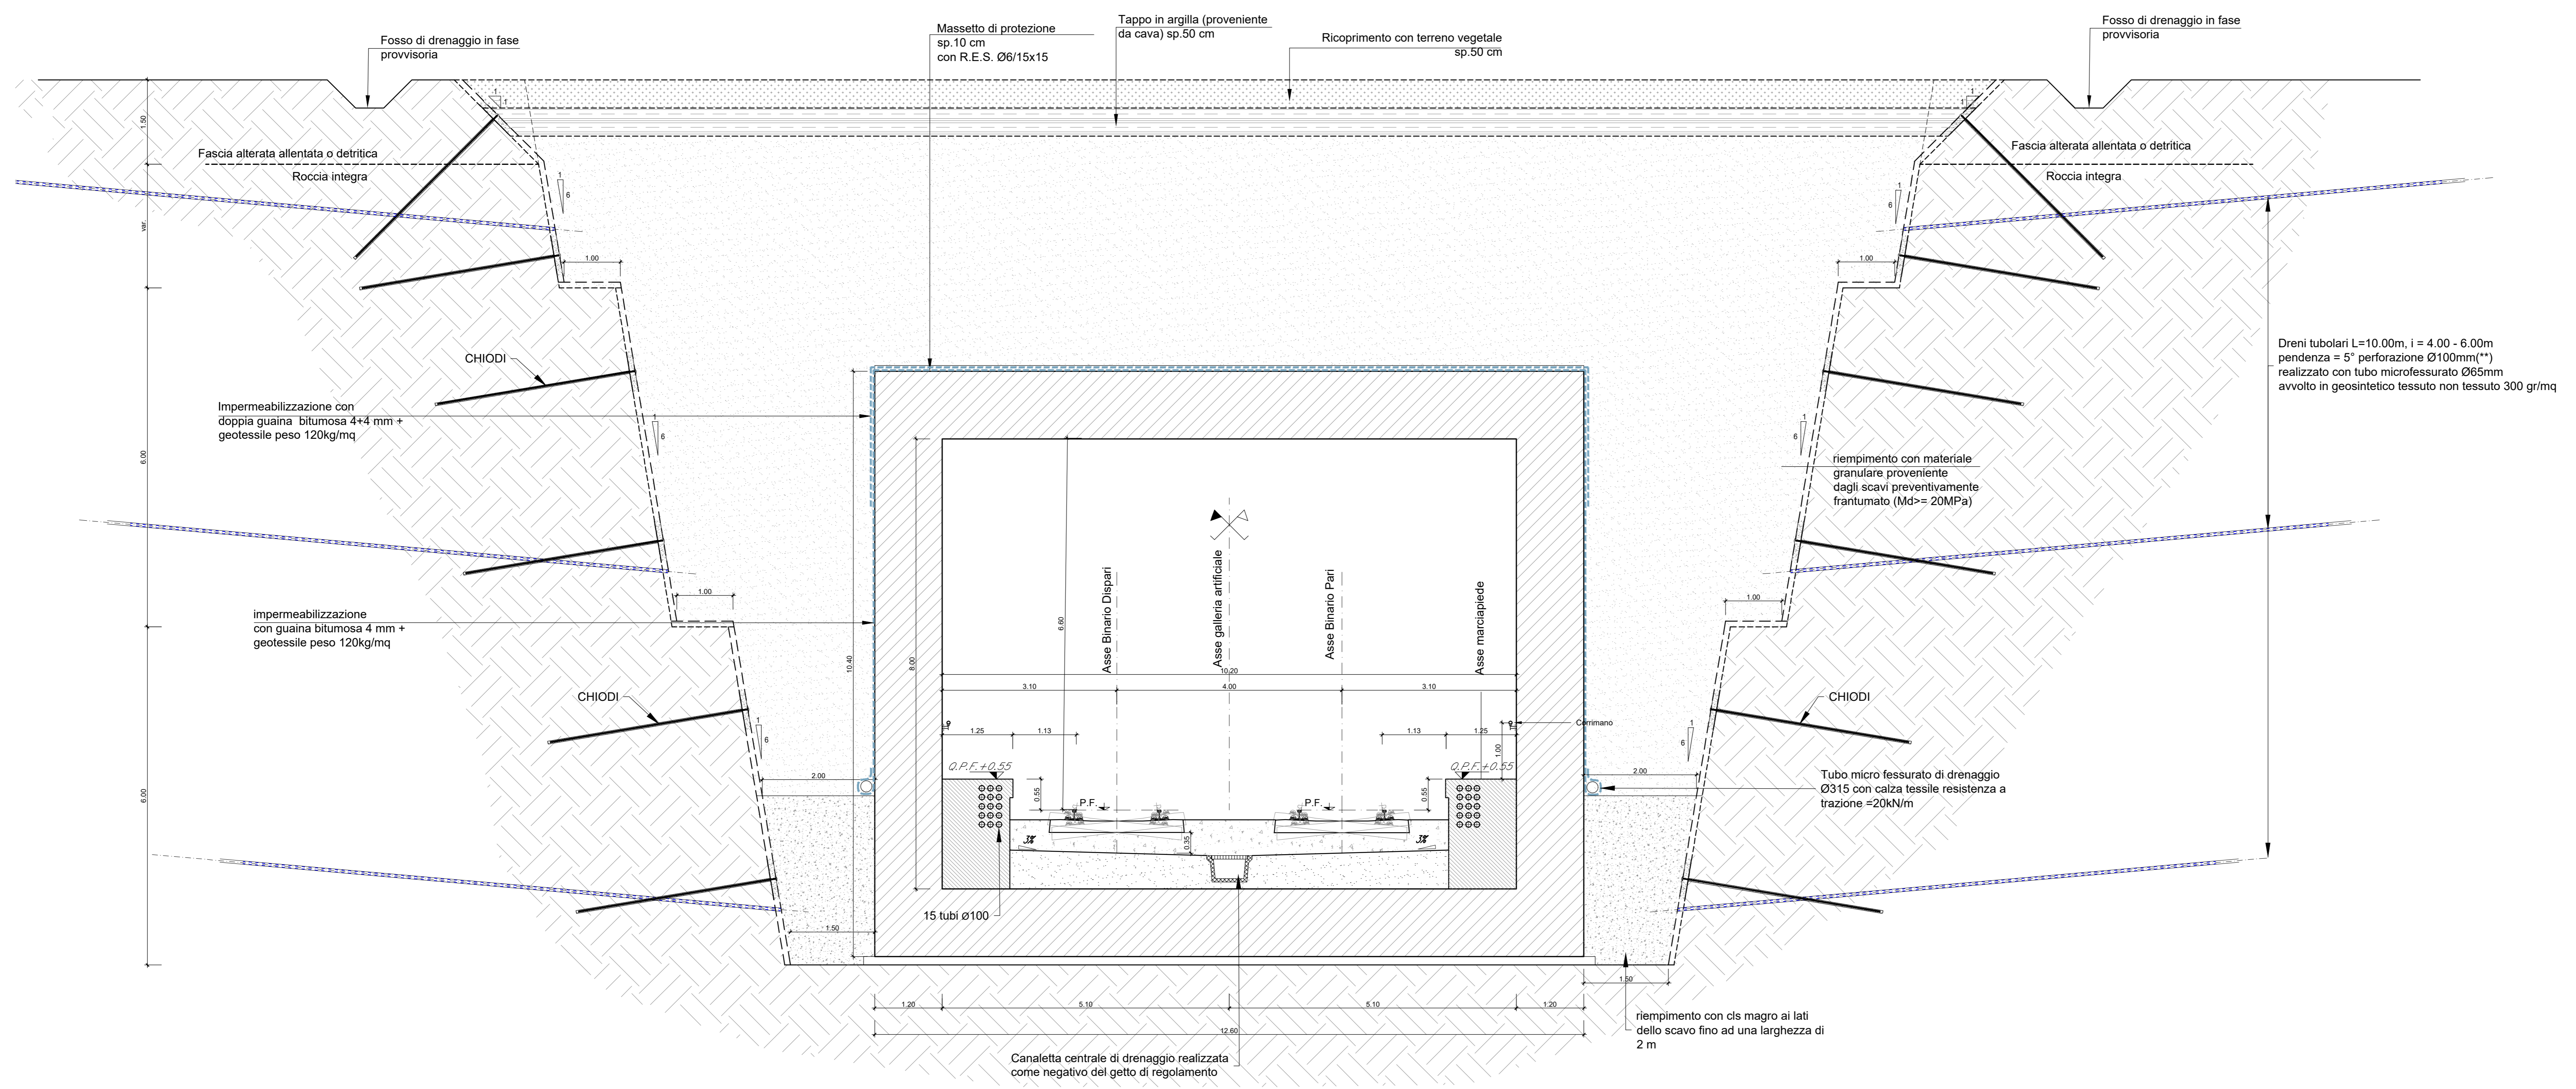

COMMITTENTE: 

PROGETTAZIONE: 

**INFRASTRUTTURE FERROVIARIE STRATEGICHE DEFINITE DALLA LEGGE OBIETTIVO N. 443/01 e s.m.i.**

S.O. Corpo Stradale

PROGETTO DEFINITIVO

**NODO DI BARI**  
BARI NORD - VARIANTE SANTO SPIRITO PALESE

GALLERIE ARTIFICIALI  
GA01 - GALLERIA ARTIFICIALE  
Carpenteria - sezione tipo A

SCALA: 1:50

Rev.	Descrizione	Redatto	Data	Verificato	Data	Approvato	Data	Autorizzato Data
A	Emissione	M. Bona	31/07/2023	A. Bona	31/07/2023	G. Dringoli	31/07/2023	F. Ardovini 29/08/2023
B	Emissione PD per AI	M. Bona	SETT 23	A. Bona	SETT 23	G. Dringoli	SETT 23	

File: IADR000298BGA010001B n. Elab.: 1