


GA01  
SEZIONE TIPO B  
SCALA 1:50

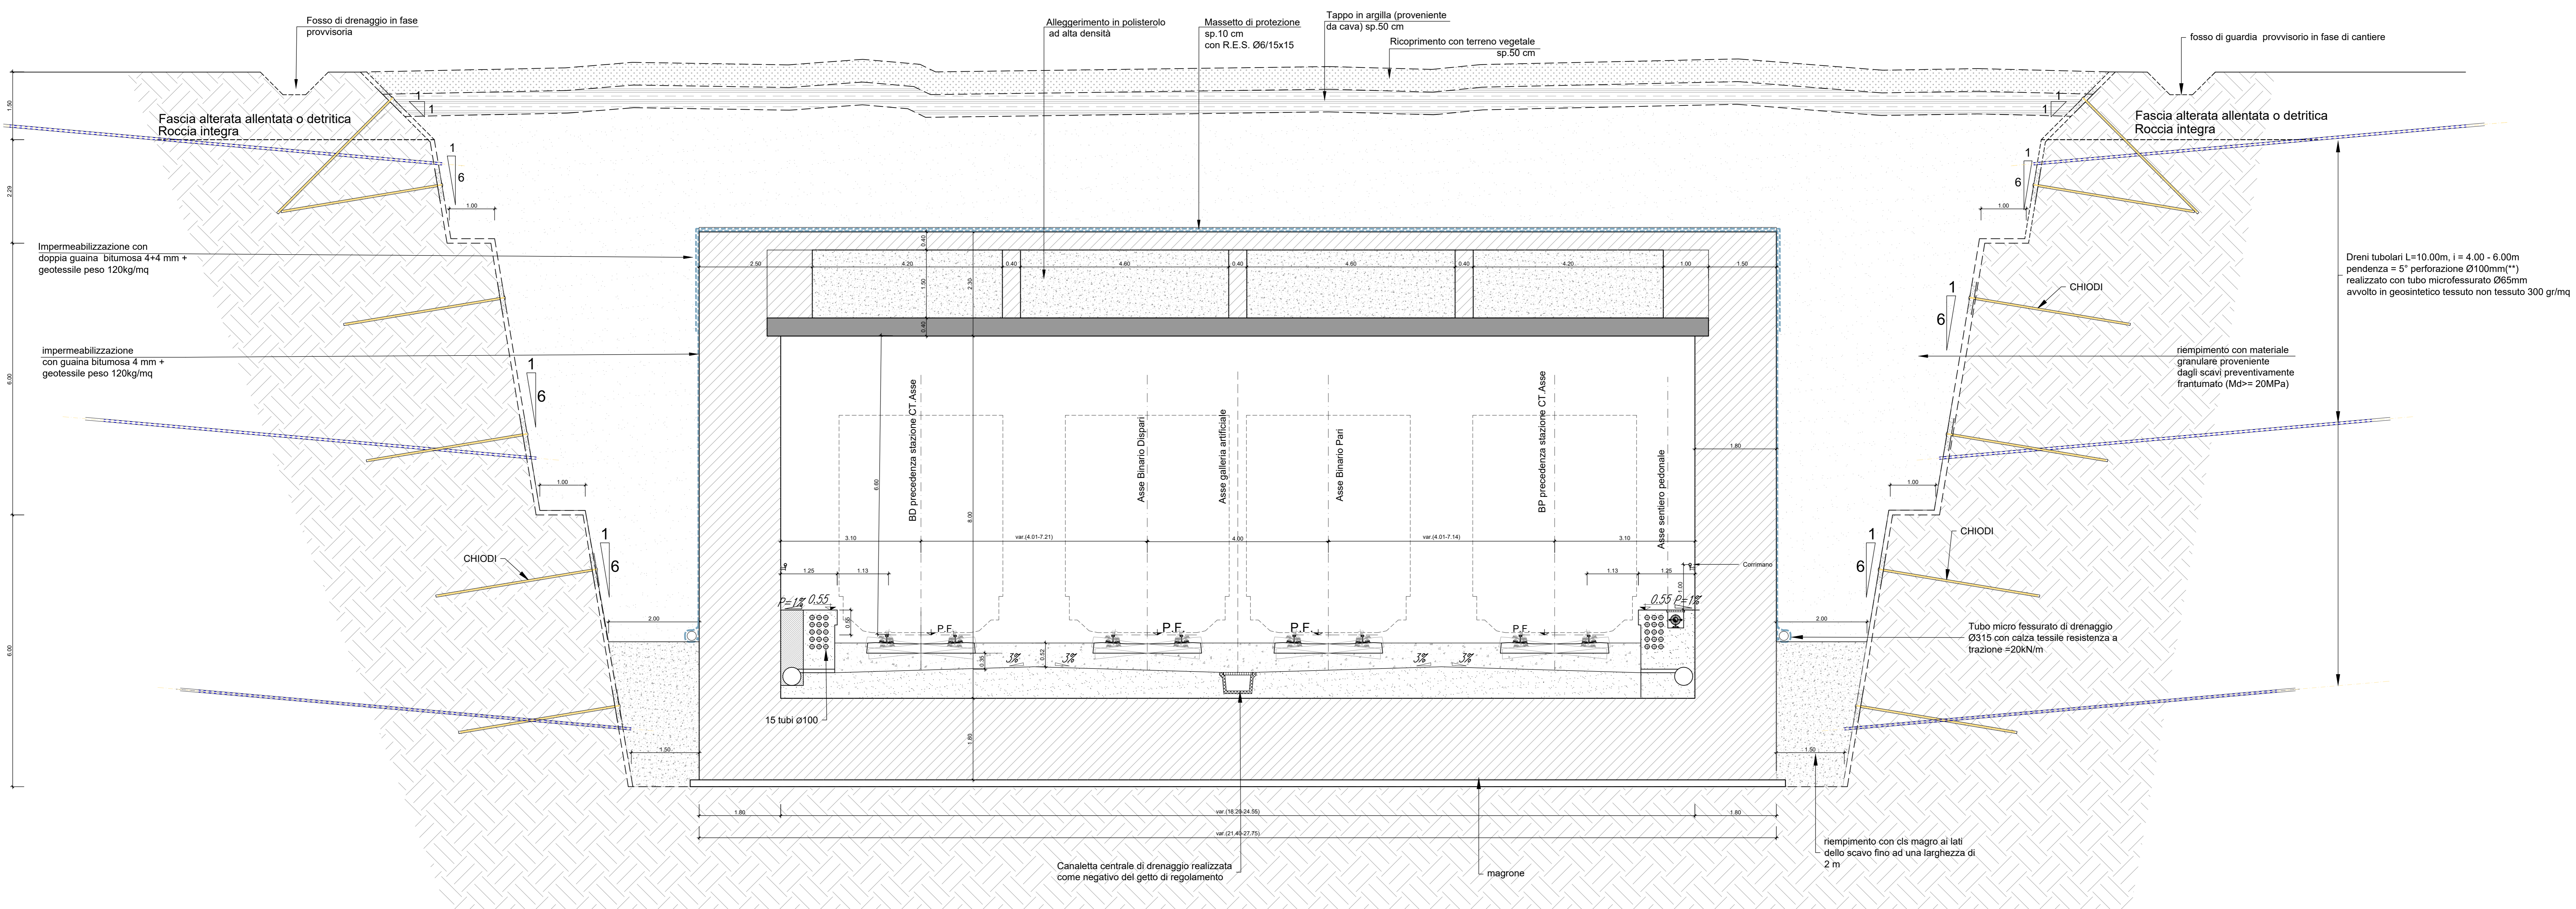

COMMITTENTE:



PROGETTAZIONE:



**INFRASTRUTTURE FERROVIARIE STRATEGICHE DEFINITE DALLA LEGGE OBIETTIVO N. 443/01 e s.m.i.**

S.O. Corpo Stradale

**PROGETTO DEFINITIVO**

**NODO DI BARI**

**BARI NORD - VARIANTE SANTO SPIRITO PALESE**

GALLERIE ARTIFICIALI  
GA01 - GALLERIA ARTIFICIALE  
Carpenteria - sezione tipo B

SCALA:  
1:50

Rev.	Descrizione	Redatto	Data	Verificato	Data	Approvato	Data	Autorizzato Data
A	Emissione	M. Bini	31/07/2023	A. Manti-G. Quilici	31/07/2023	G. Ortaggi	31/07/2023	F. ARDUINI 29/09/2023
B	Emissione PD per AI	M. Bini	SETT 23	A. Manti-G. Quilici	SETT 23	G. Ortaggi	SETT 23	

File: IADR00D29BGA010002B n. Elab.: