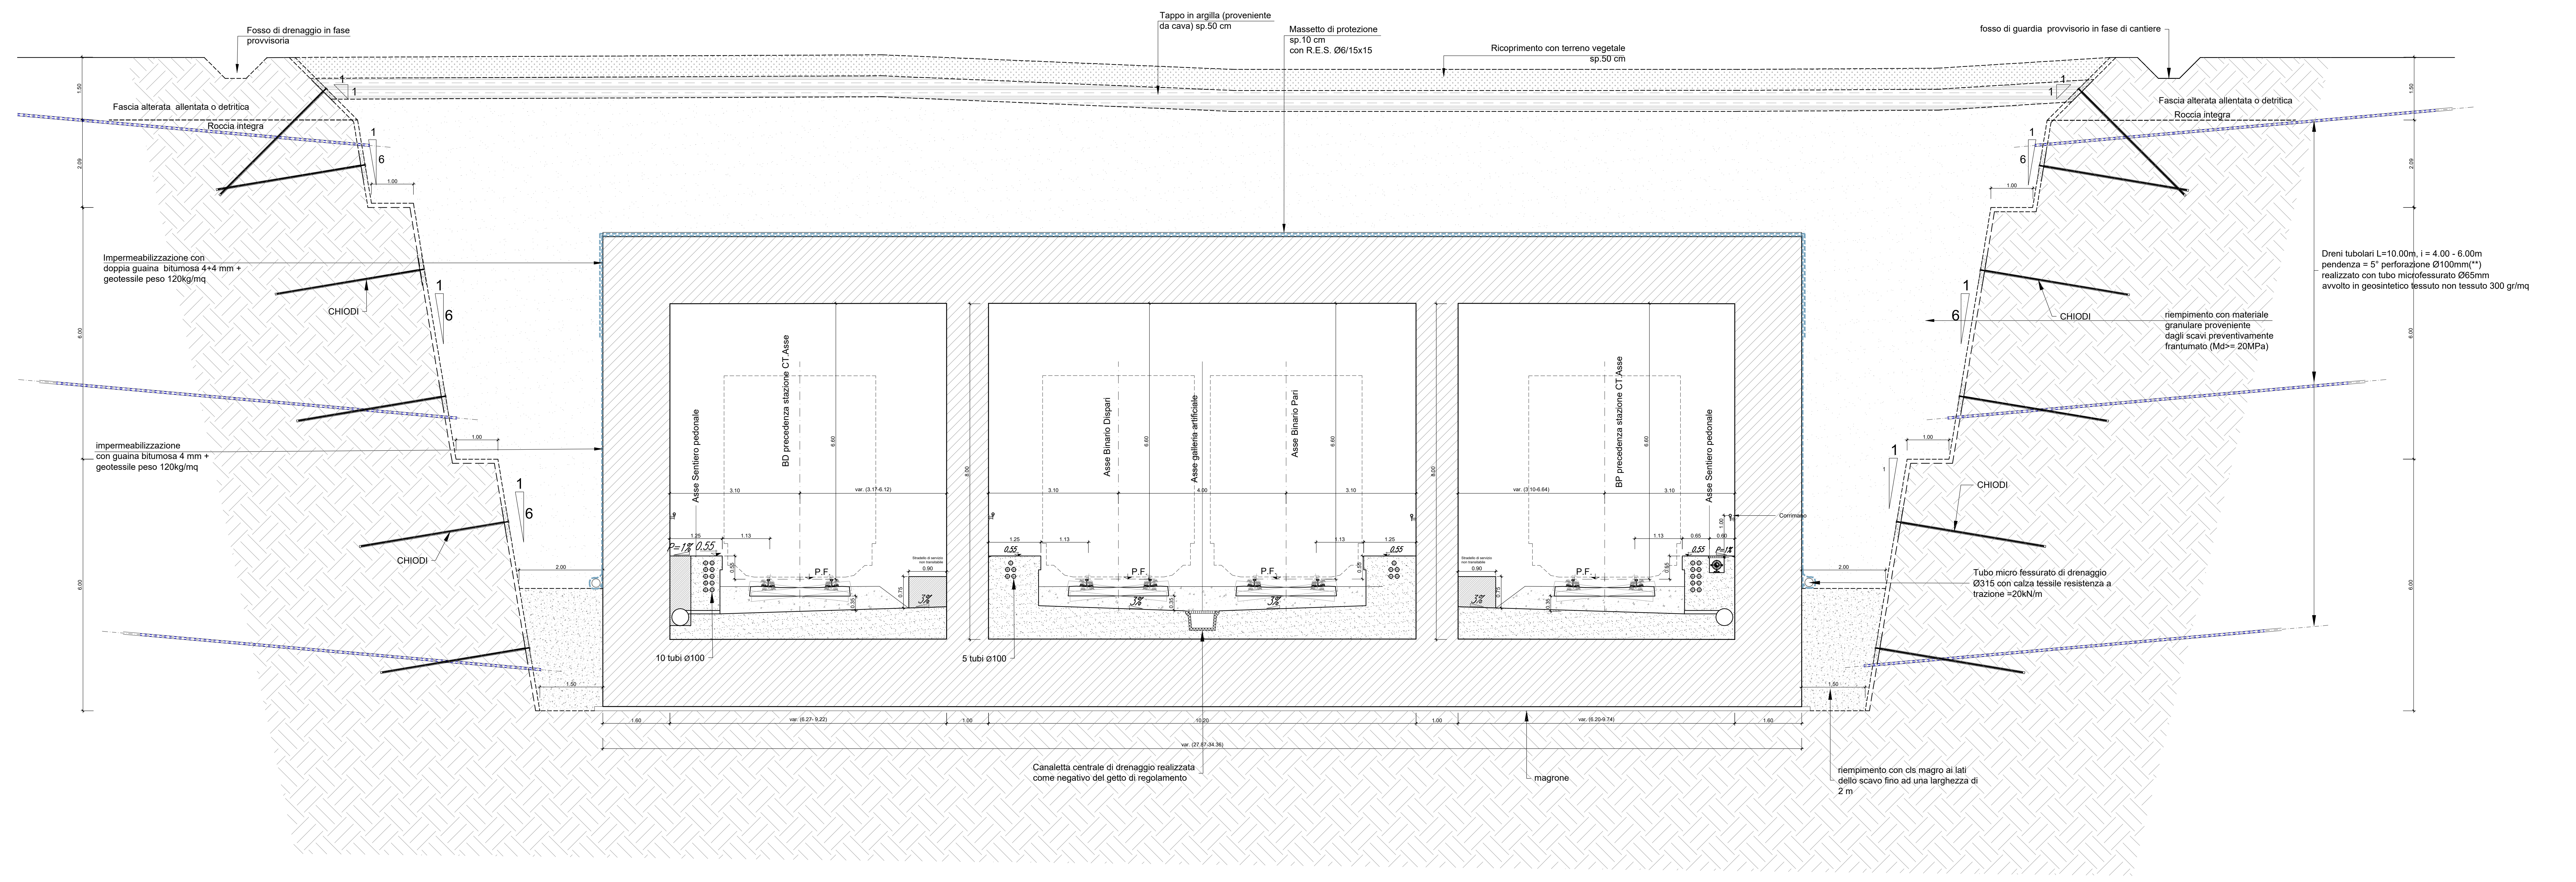


GA01  
SEZIONE TIPO C  
SCALA 1:50



COMMITTENTE:  
  
**RFI**  
 GRUPPO FERROVIE DELLO STATO ITALIANE

PROGETTAZIONE:  
  
**ITALFERR**  
 GRUPPO FERROVIE DELLO STATO ITALIANE

**INFRASTRUTTURE FERROVIARIE STRATEGICHE DEFINITE  
 DALLA LEGGE OBIETTIVO N. 443/01 e s.m.i.**

**S.O. Corpo Stradale**

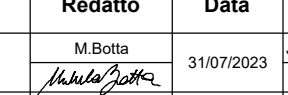
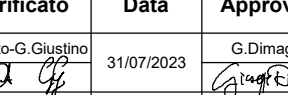
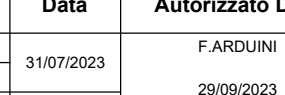
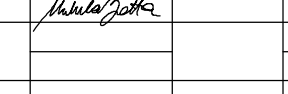
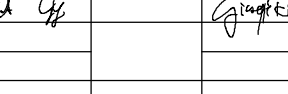
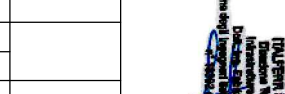
**PROGETTO DEFINITIVO**

**NODO DI BARI  
 BARI NORD - VARIANTE SANTO SPIRITO PALESE**

GALLERIE ARTIFICIALI  
 GA01 - GALLERIA ARTIFICIALE  
 Carpenteria - sezione tipo C

SCALA:  
**1:50**

COMMESSA LOTTO FASE ENTE TIPO DOC. OPERA/DISCIPLINA PROG. REV.  
**IADR 00 D 29 BB GA0100 003 B**

Rev.	Descrizione	Redatto	Data	Verificato	Data	Approvato	Data	Autorizzato	Data
A	Emissione		31/07/2023		31/07/2023		31/07/2023		31/07/2023
B	Emissione PO per At		31/07/2023		31/07/2023		31/07/2023		31/07/2023