


GA03
SEZIONE TIPO A
SCALA 1:50

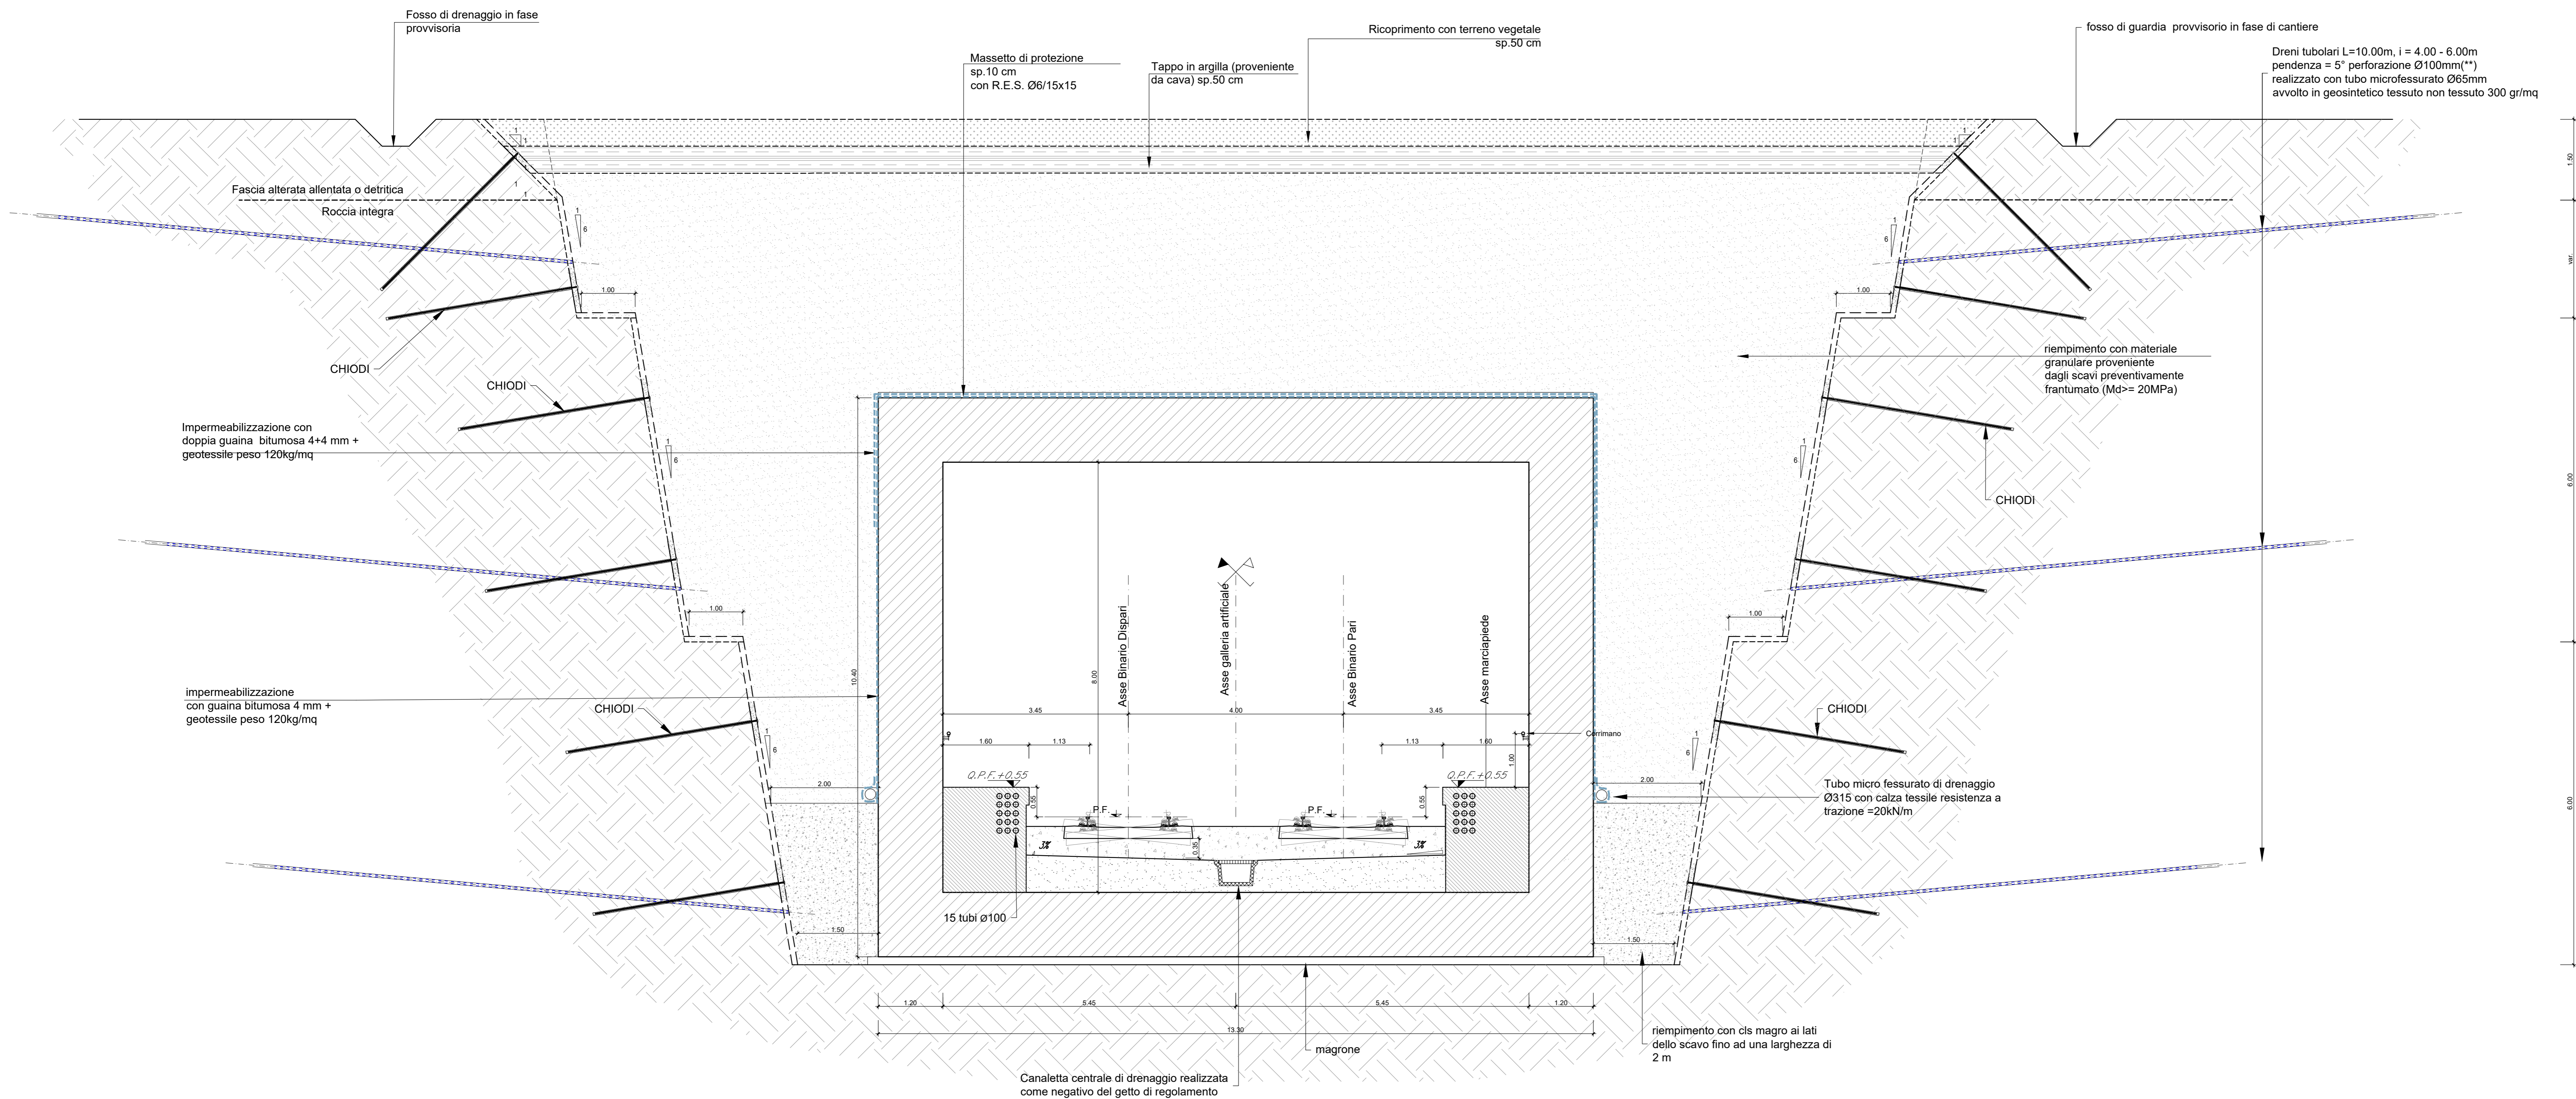

COMMITTENTE:

RFI
 RETE FERROVIARIA ITALIANA
 GRUPPO FERROVIE DELLO STATO ITALIANE

PROGETTAZIONE:

ITALFERR
 INFRASTRUTTURE FERROVIARIE ITALIANE

**INFRASTRUTTURE FERROVIARIE STRATEGICHE DEFINITE
 DALLA LEGGE OBIETTIVO N. 443/01 e s.m.i.**

S.O. Corpo Stradale

PROGETTO DEFINITIVO

**NODO DI BARI
 BARI NORD - VARIANTE SANTO SPIRITO PALESE**

GALLERIE ARTIFICIALI
 GA03 - GALLERIA ARTIFICIALE
 Carpenteria - sezione tipo A

SCALA:
1:50

| COMMESSA | LOTTO | FASE | ENTE | TIPO DOC. | OPERA/DISCIPLINA | PROGR. | REV. |
|----------|-------|------|------|-----------|------------------|--------|------|
| IADR | 00 | D | 29 | BB | GA0300 | 001 | B |

| Rev. | Descrizione | Redatto | Data | Verificato | Data | Approvato | Data | Autorizzato Data |
|------|---------------------|----------|------------|-----------------------|------------|-------------|------------|---------------------------|
| A | Emissione | M. Botta | 31/07/2023 | L. Andrei - G. Caputo | 31/07/2023 | G. Dringoli | 31/07/2023 | F. Ardovini 29/08/2023 |
| B | Emissione PD per AI | M. Botta | SETT 23 | L. Andrei - G. Caputo | SETT 23 | G. Dringoli | SETT 23 | |